



PODÉLNÝ PROFIL DP5
1:250/1:100

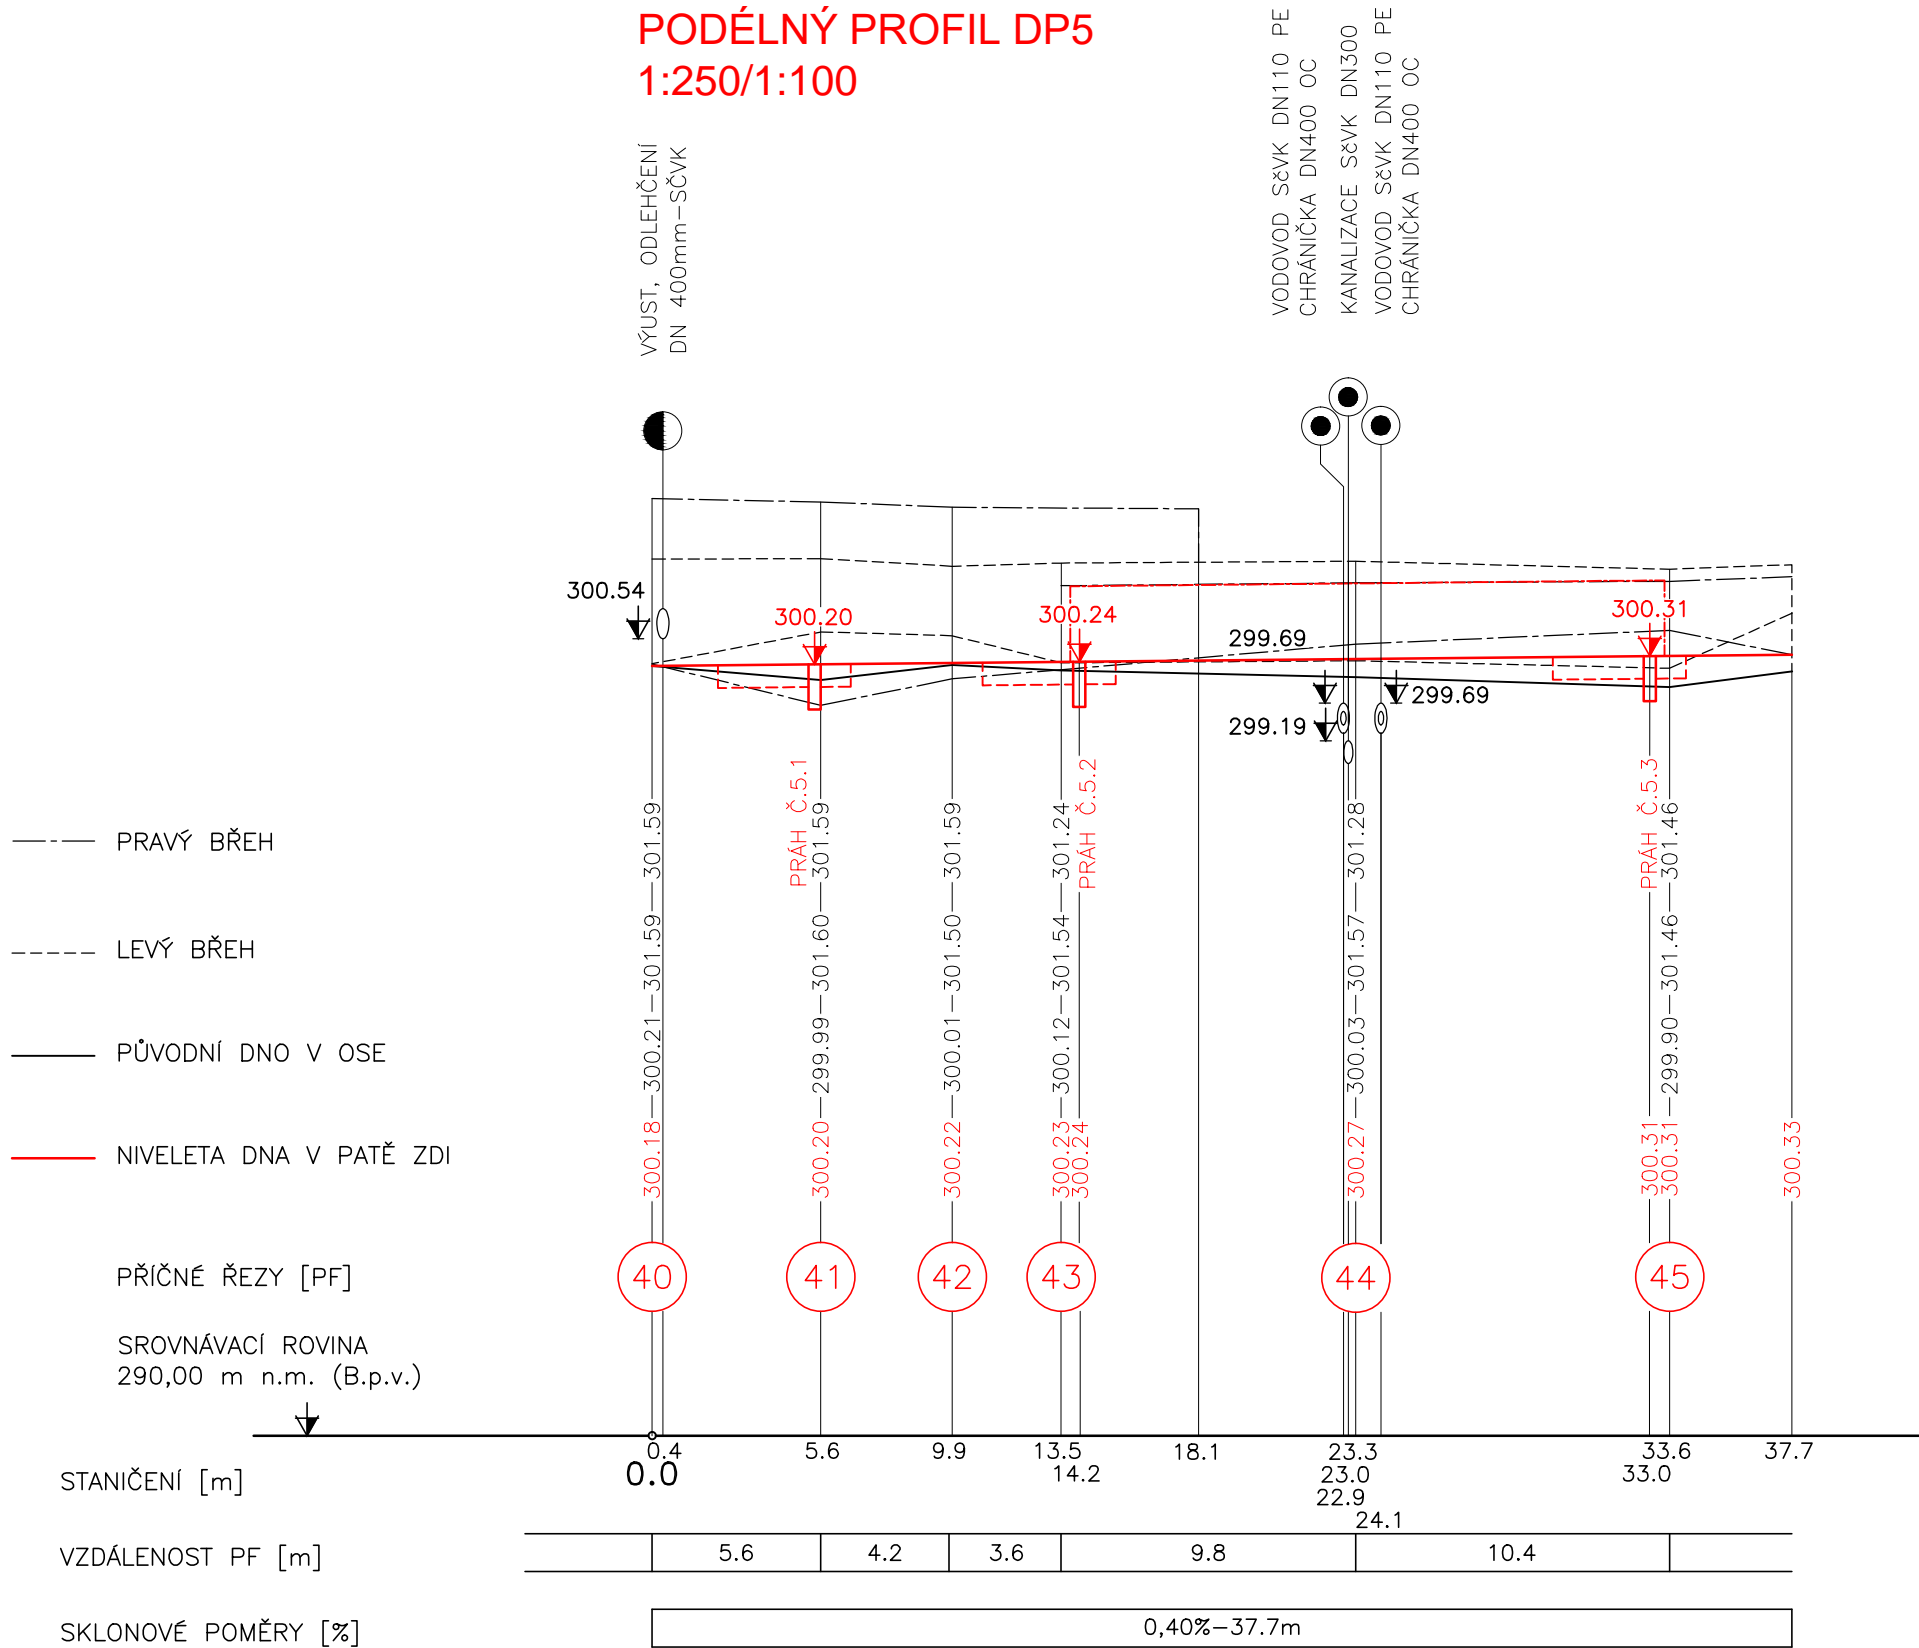

TRASA A VÝŠKOVÁ ÚROVEŇ KŘÍŽENÍ POTRUBÍ JE POUZE PŘÍBLIŽNÁ, PŘESNÝ PRŮBĚH V MÍSTĚ KŘÍŽENÍ NUTNO ZJISTIT VYTÝČENÍM A SONDAMI NA BŘEHU

ČLENĚNÍ STAVBY—LOKALITA DP5:
SO 01.5: TĚŽENÍ NÁPLAVŮ A OPRAVA PB ZDI
SO 02.5: STABILIZACE NIVELETY DNA

VÝŠKOVÝ SYSTÉM: Baltský p.v.

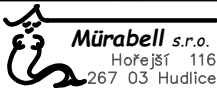 Mürabell s.r.o. Hořešín 116 267 03 Hudčice			Paré:
Vypracoval: Ing.M.Müller	Zodp. projektant: Ing.Milan Müller	Vedoucí projektu: Ing.M.Müller	
Investor: Povodí Ohře s.p., Chomutov			Stupeň: DSJ
Stavba: OPŠ 07/21 - LUČNÍ POTOK V HORNÍ A DOLNÍ POUSTEVNĚ-ZABEZPEČOVACÍ PRÁCE Dokumentace pro ohlášení prací a provedení stavby			Datum: 10.2022
			Zak. č.: 01—2022
Příloha: PŘEHLEDNÝ PODÉLNÝ PROFIL-LOKALITA DP5			Měř.: 1:250/1:100
			Č. př.: D.3.5