VPF I

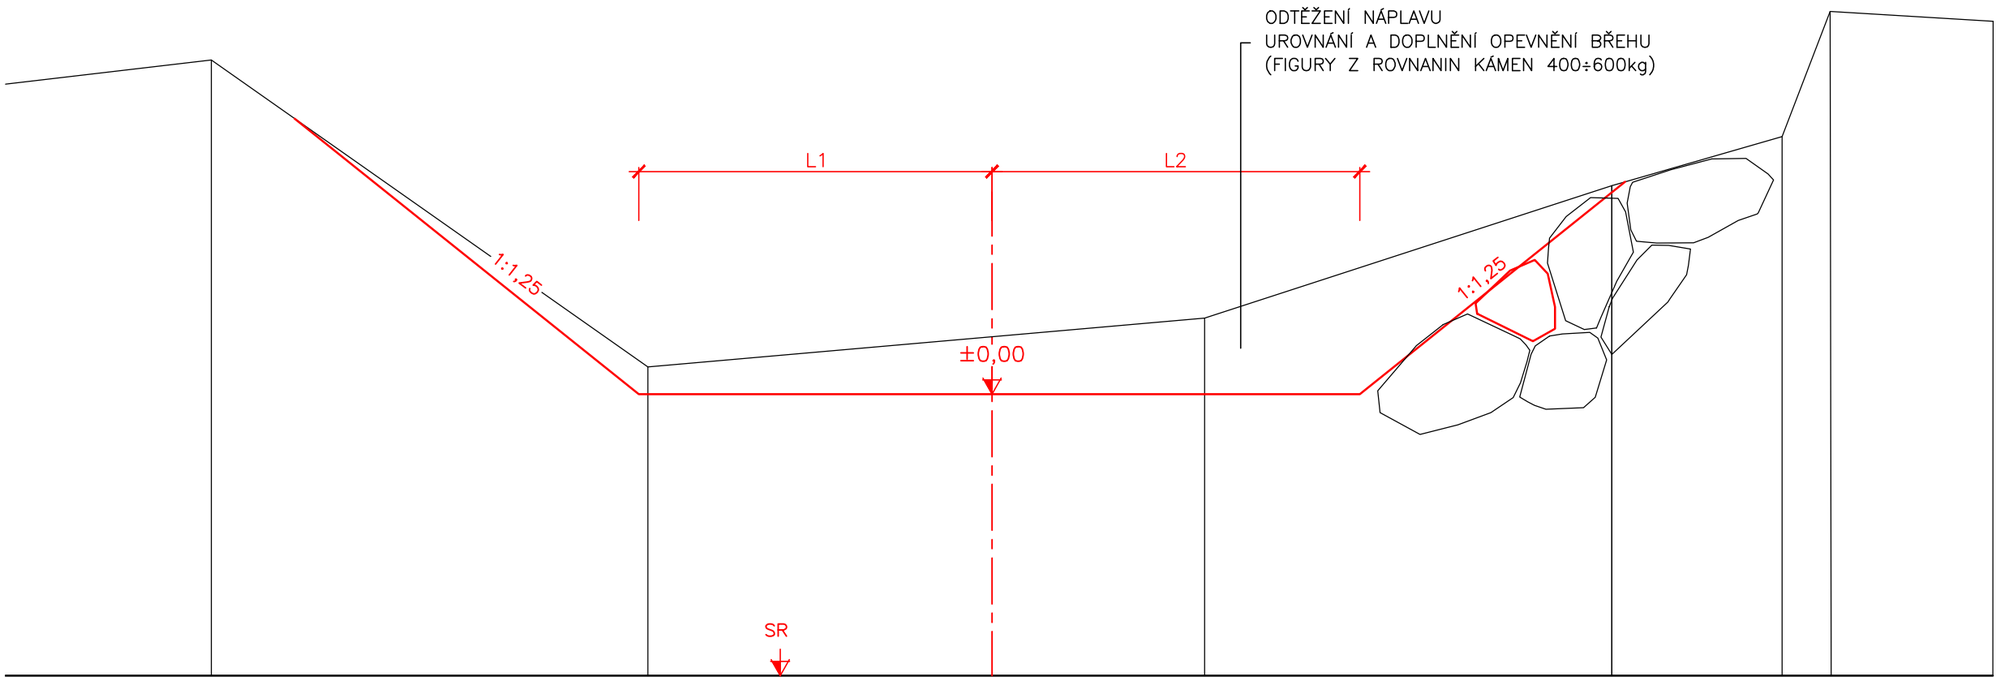

VPF P I-1

BETONOVÝ PRÁH
SE ZADLÁŽDĚNÍM POVRCHU

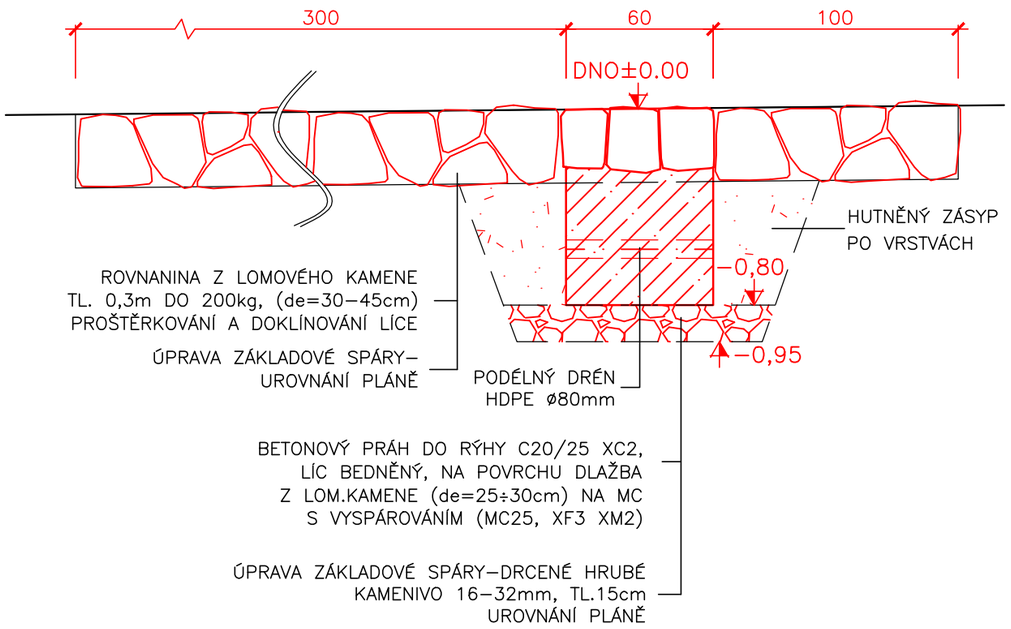

ČLENĚNÍ STAVBY−LOKALITA DP1:

SO 01.1: TĚŽENÍ NÁPLAVŮ

SO 02.1: STABILIZACE NIVELETY DNA

VÝŠKOVÝ SYSTÉM: Baltský p.v.

Mürabell s.r.o. Hořejší 116 267 03 Hudlice			Paré:
Vypracoval: Ing.M.Müller	Zodp. projektant: Ing.Milan Müller	Vedoucí projektu: Ing.M.Müller	
Investor: Povodí Ohře s.p., Chomutov			Stupeň: DSJ
Stavba: **OPŠ 07/21 - LUČNÍ POTOK V HORNÍ A DOLNÍ POUSTEVNĚ-ZABEZPEČOVACÍ PRÁCE** **Dokumentace pro ohlášení prací a provedení stavby**			Datum: 10.2022
			Zak. č.: 01−2022
			Měř.: 1:25
Příloha: **VZOROVÝ PŘÍČNÝ ŘEZ-LOKALITA DP1**			Č. př.: **D.4.1**