


## VPF VI

ÚPRAVA DNA A OPEVNĚNÍ LB

PŘÍČNÉ PRAHY-VIZ VPF P 1-3, Č.PŘ.:D.4.2

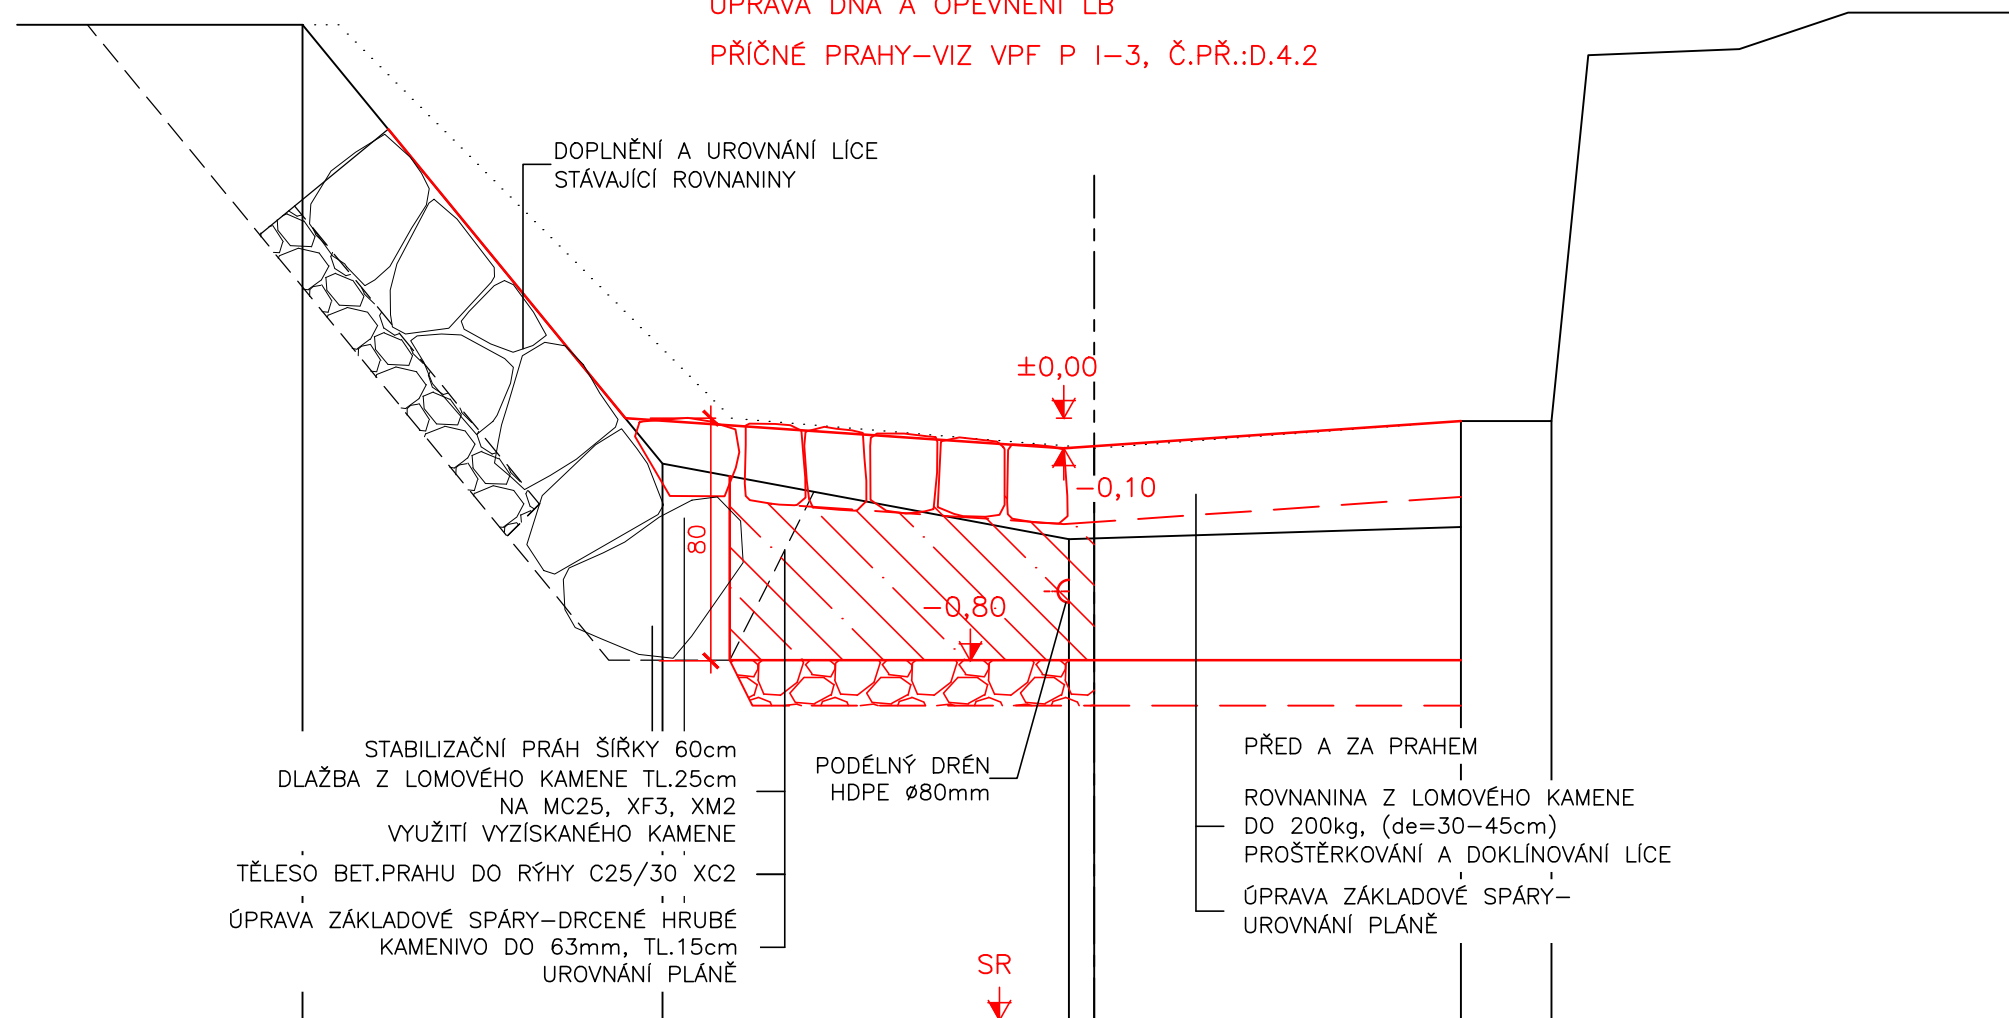

ČLENĚNÍ STAVBY-LOKALITA DP6:

SO 01.6: TĚŽENÍ NÁPLAVŮ A OPRAVA  
LB FIGURY Z ROVNANINY

SO 02.6: STABILIZACE NIVELETY DNA

VÝŠKOVÝ SYSTÉM: Baltský p.v.

 <b>Mürabell s.r.o.</b> Hořejší 116 267 03 Hudčice			Paré:
Vypracoval: Ing.M.Müller	Zodp. projektant: Ing.Milan Müller	Vedoucí projektu: Ing.M.Müller	
Investor: Povodí Ohře s.p., Chomutov			Stupeň: DSJ
Stavba: <b>OPŠ 07/21 - LUČNÍ POTOK V HORNÍ A DOLNÍ POUSTEVNĚ-ZABEZPEČOVACÍ PRÁCE</b> Dokumentace pro ohlášení prací a provedení stavby			Datum: 10.2022
			Zak. č.: 01-2022
			Měř.: 1:25
Příloha: <b>VZOROVÝ PŘÍČNÝ ŘEZ-LOKALITA DP6</b>			Č. př.: <b>D.4.6</b>