


VPF VII

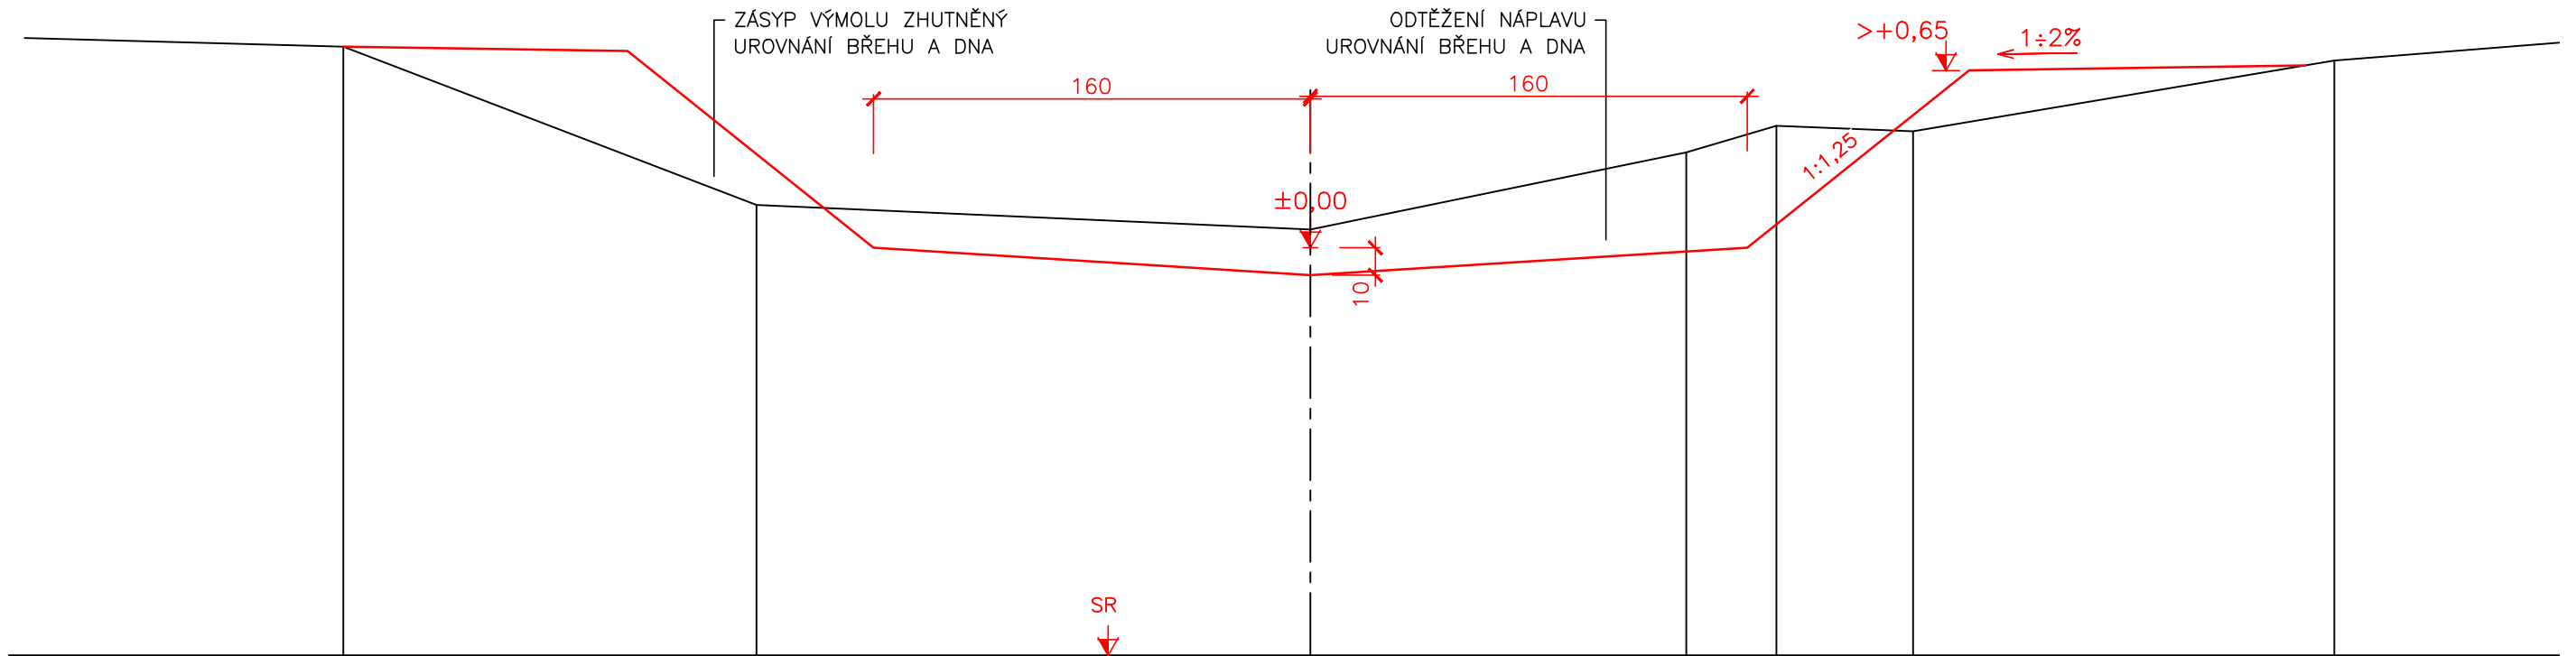

ČLENĚNÍ STAVBY–LOKALITA DP7:

SO 01.7: TĚŽENÍ NÁPLAVŮ

VÝŠKOVÝ SYSTÉM: Baltský p.v.

 Mürabell s.r.o. Hořejiš 116 267 03 Hudčice			Paré:
Vypracoval:	Zodp. projektant:	Vedoucí projektu:	
Ing.M.Müller	Ing.Milan Müller	Ing.M.Müller	
Investor: Povodí Ohře s.p., Chomutov			
Stavba: OPŠ 07/21 - LUČNÍ POTOK V HORNÍ A DOLNÍ POUSTEVNĚ-ZABEZPEČOVACÍ PRÁCE Dokumentace pro ohlášení prací a provedení stavby			Stupeň: DSJ Datum: 10.2022 Zak. č.: 01–2022 Měf.: 1:25
Příloha: VZOROVÝ PŘÍČNÝ ŘEZ-LOKALITA DP7			Č. př.: D.4.7