




PF 10 KM 0,004 8

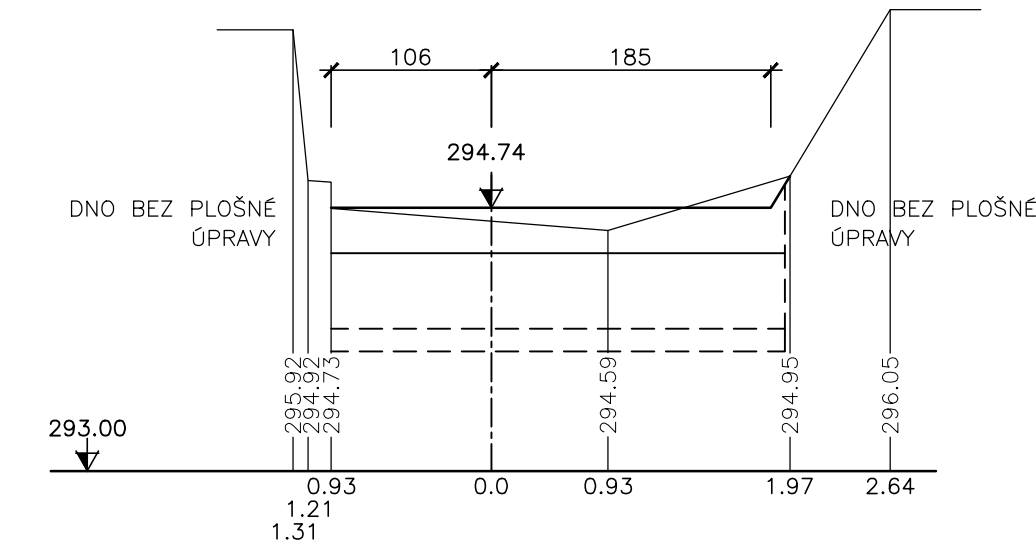


PF 13 KM 0,025 3-POTRUBÍ

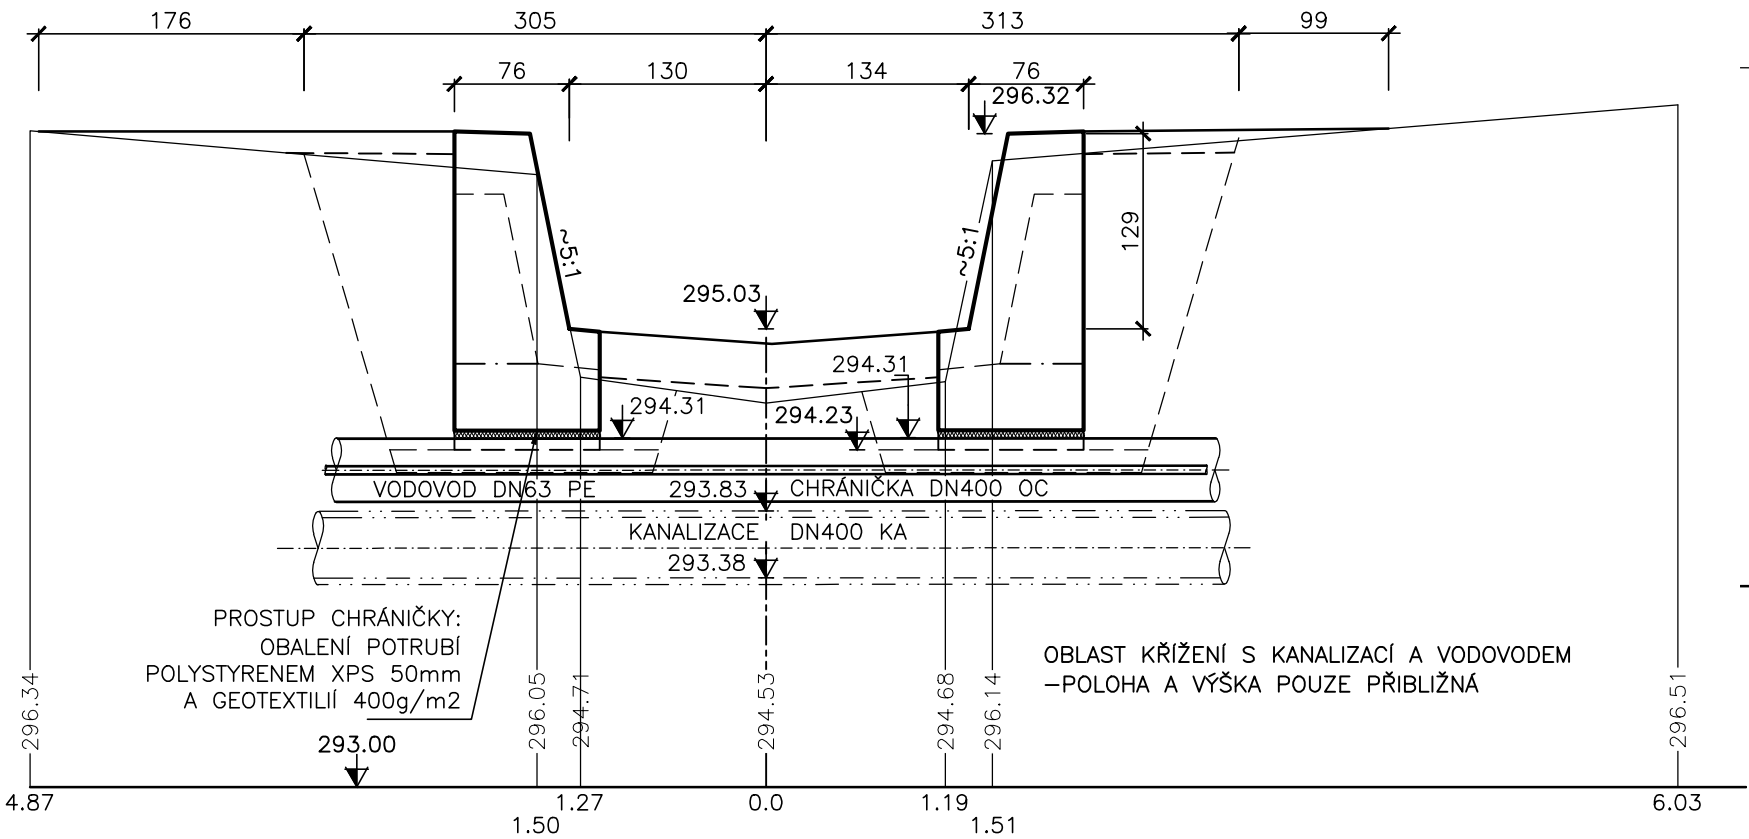


PF 16 KM 0,052 3

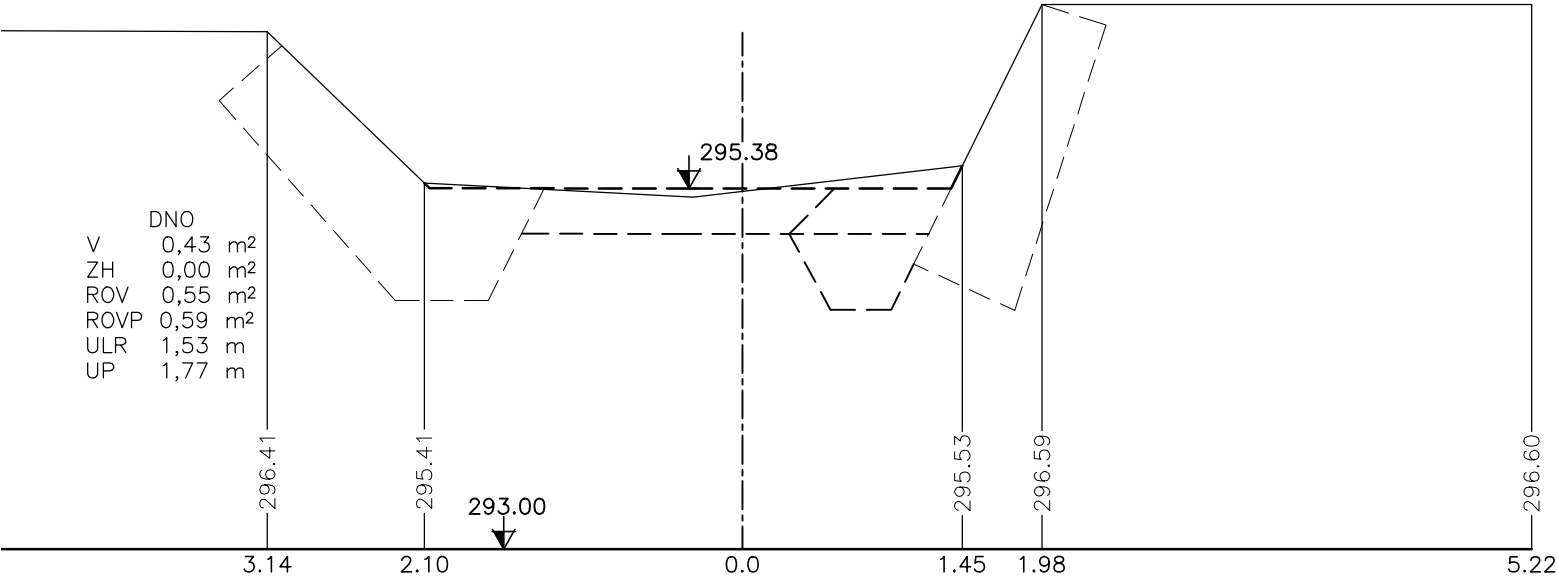


PF 11 KM 0,014 1

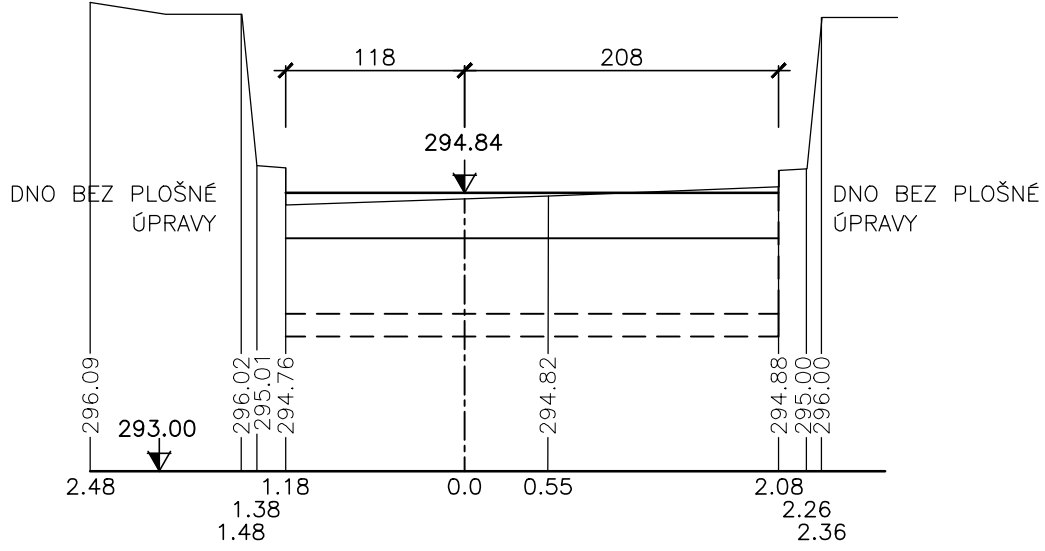


PF 14 KM 0,034 4

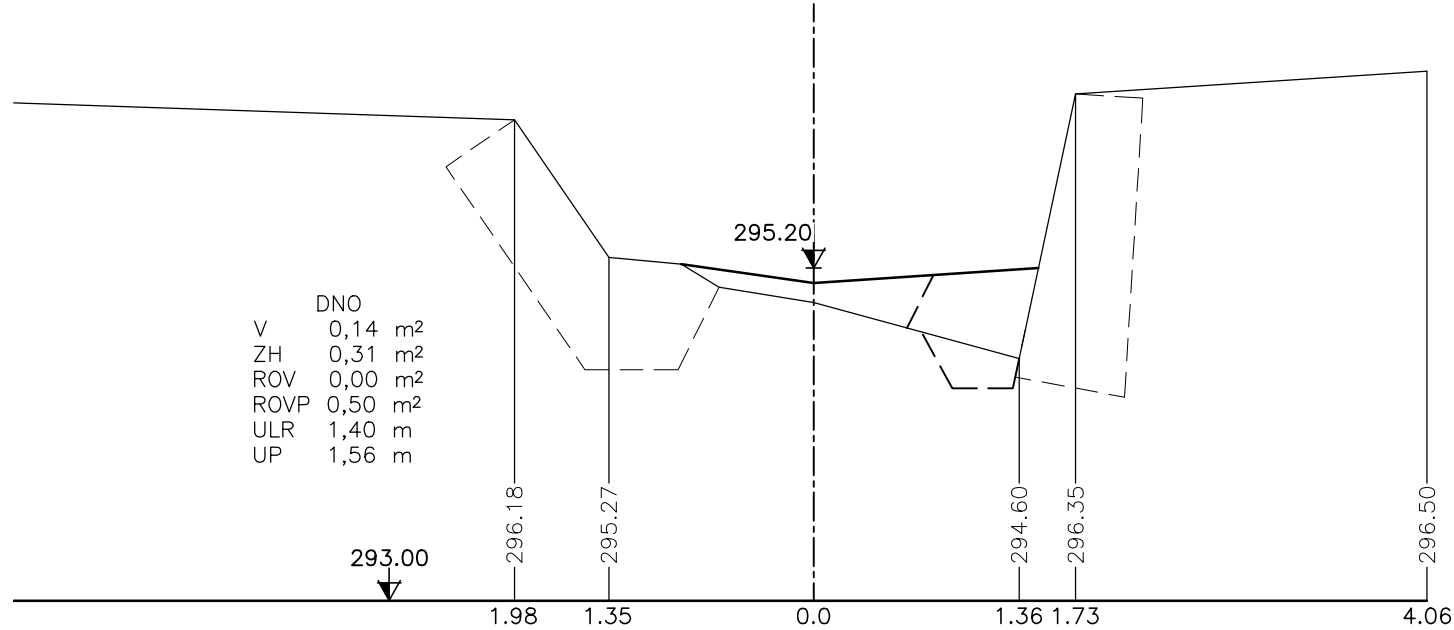


PF 17 KM 0,058 8

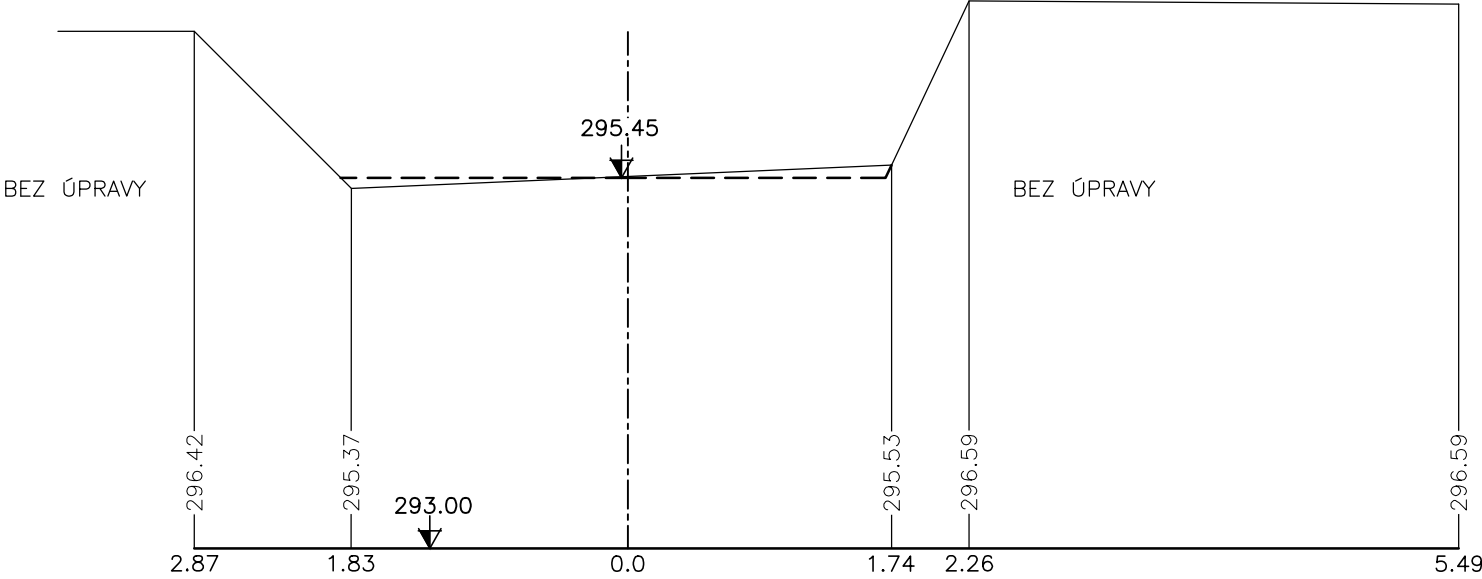


PF 12 KM 0,021 8

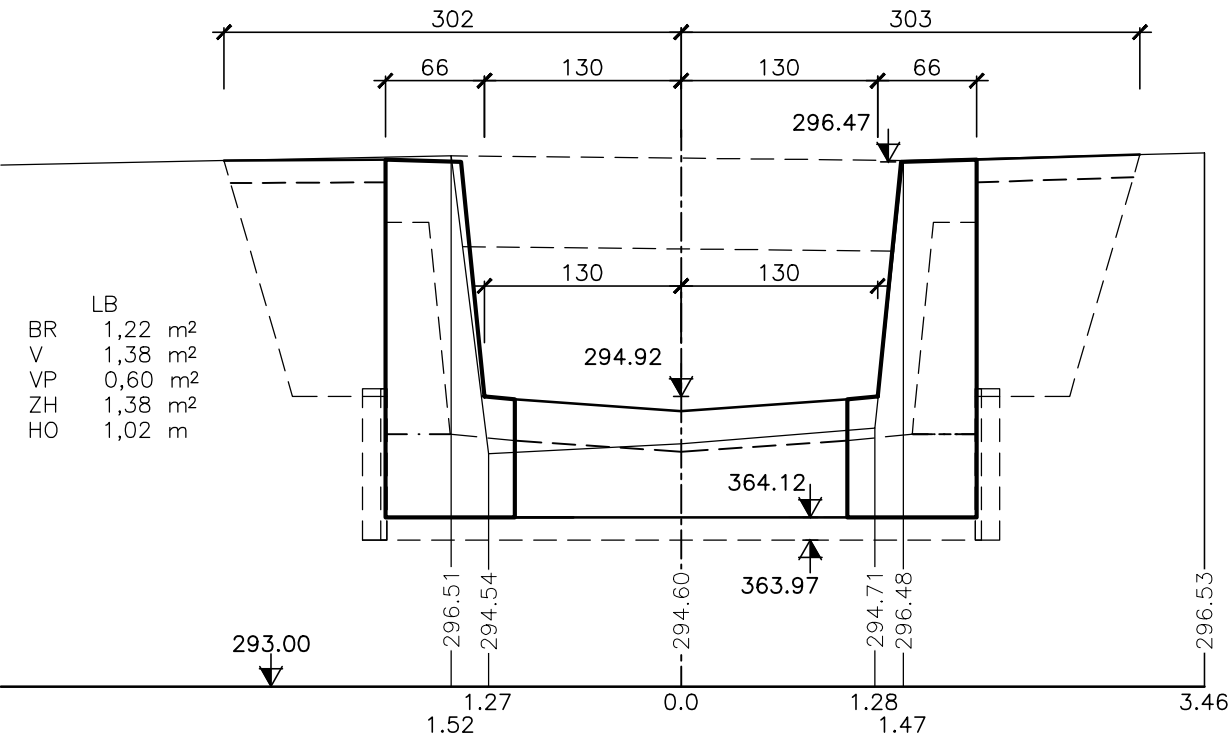


PF 13 KM 0,025 3

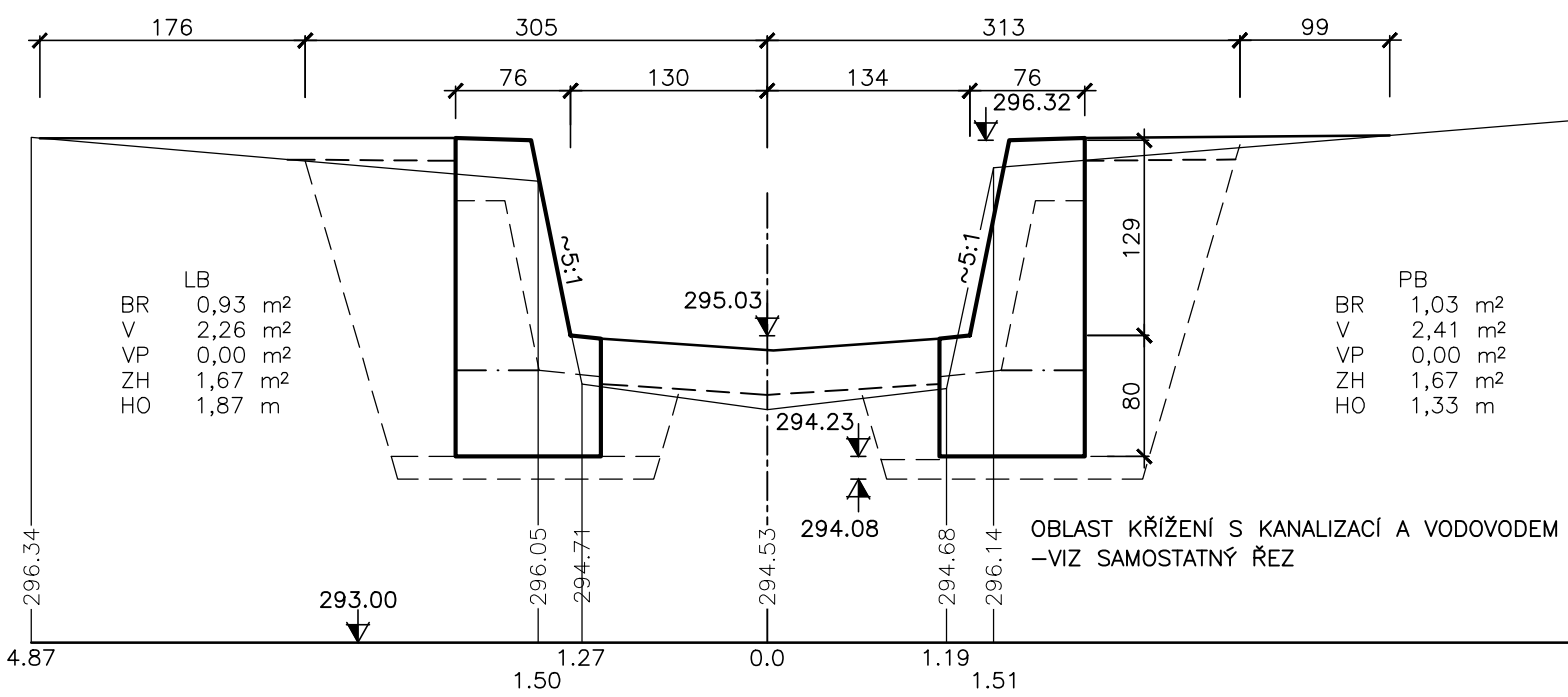

PF 15 KM 0,044 4

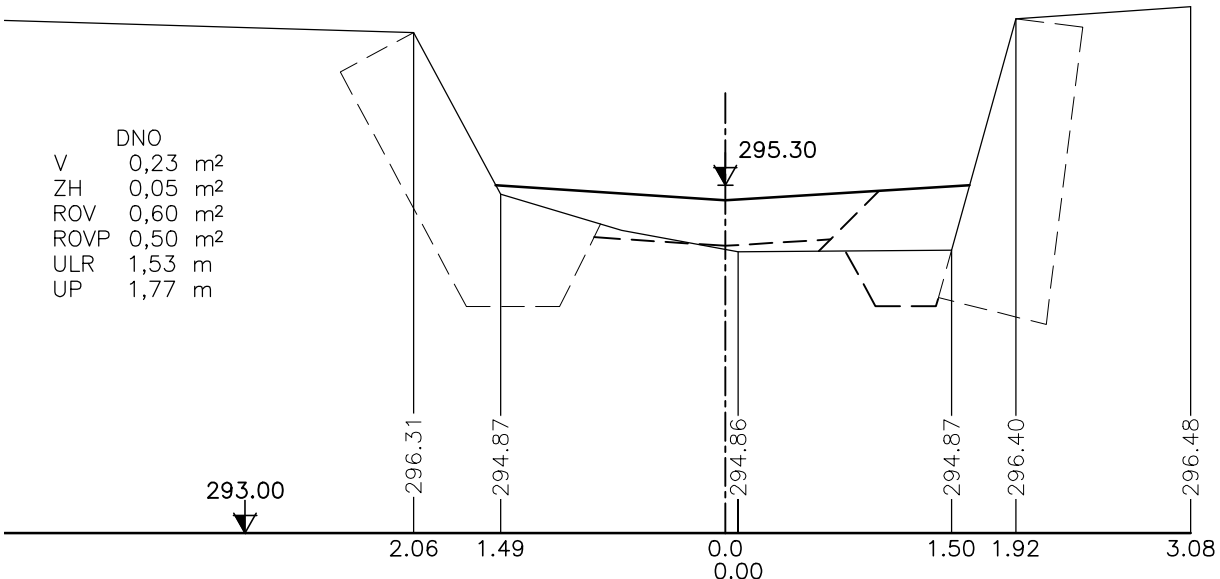


PF 18 KM 0,063 9

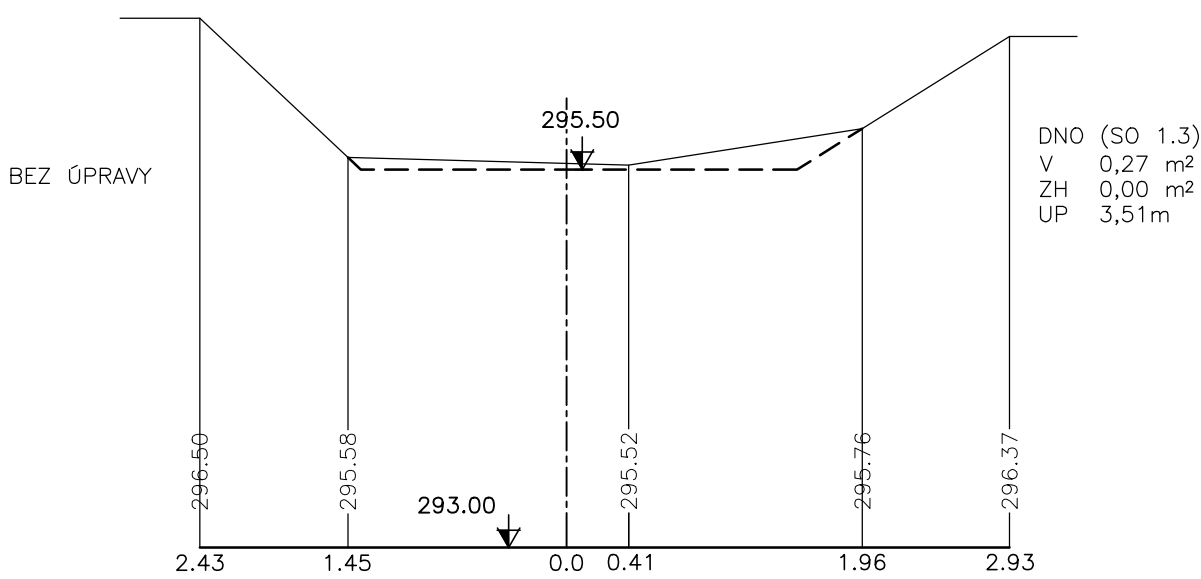

ČLENĚNÍ STAVBY–LOKALITA DP2:

SO 01.2: OPRAVA FIGUR Z ROVNANINY
SO 02.2: REKONSTRUKCE NABŘEŽNÍCH ZDÍ
A STABILIZACE NIVELETY DNA

VÝŠKOVÝ SYSTÉM: Baltský p.v.

			Paré:
Vypracoval: Ing.M.Müller	Zodp. projektant: Ing.Milan Müller	Vedoucí projektu: Ing.M.Müller	
Investor: Povodí Ohře s.p., Chomutov			Stupeň: DSJ
Stavba: OPŠ 07/21 - LUČNÍ POTOK V HORNÍ A DOLNÍ POUSTEVNĚ-ZABEZPEČOVACÍ PRÁCE Dokumentace pro ohlášení prací a provedení stavby			Datum: 10.2022 Zak. č.: 01–2022 Měř.: 1:50
Příloha: PŘÍČNÉ REZY -LOKALITA DP2			Č. pr.: D.5.2