




ŘEZ 12 – KM 17,0483

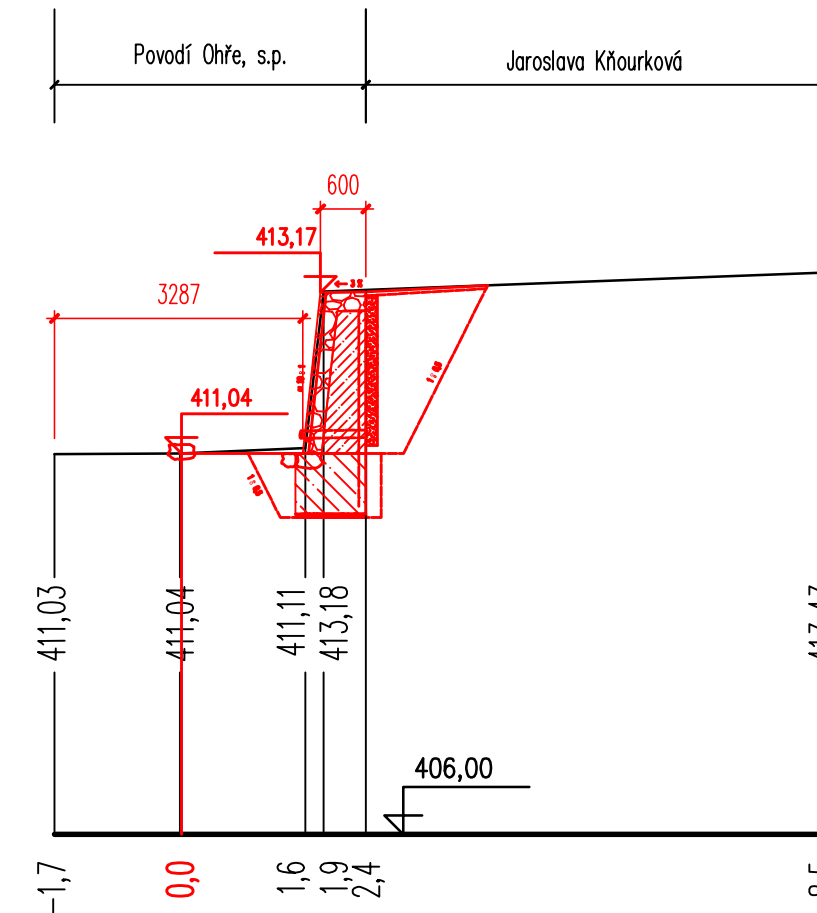


ŘEZ 14 – KM 17,0562

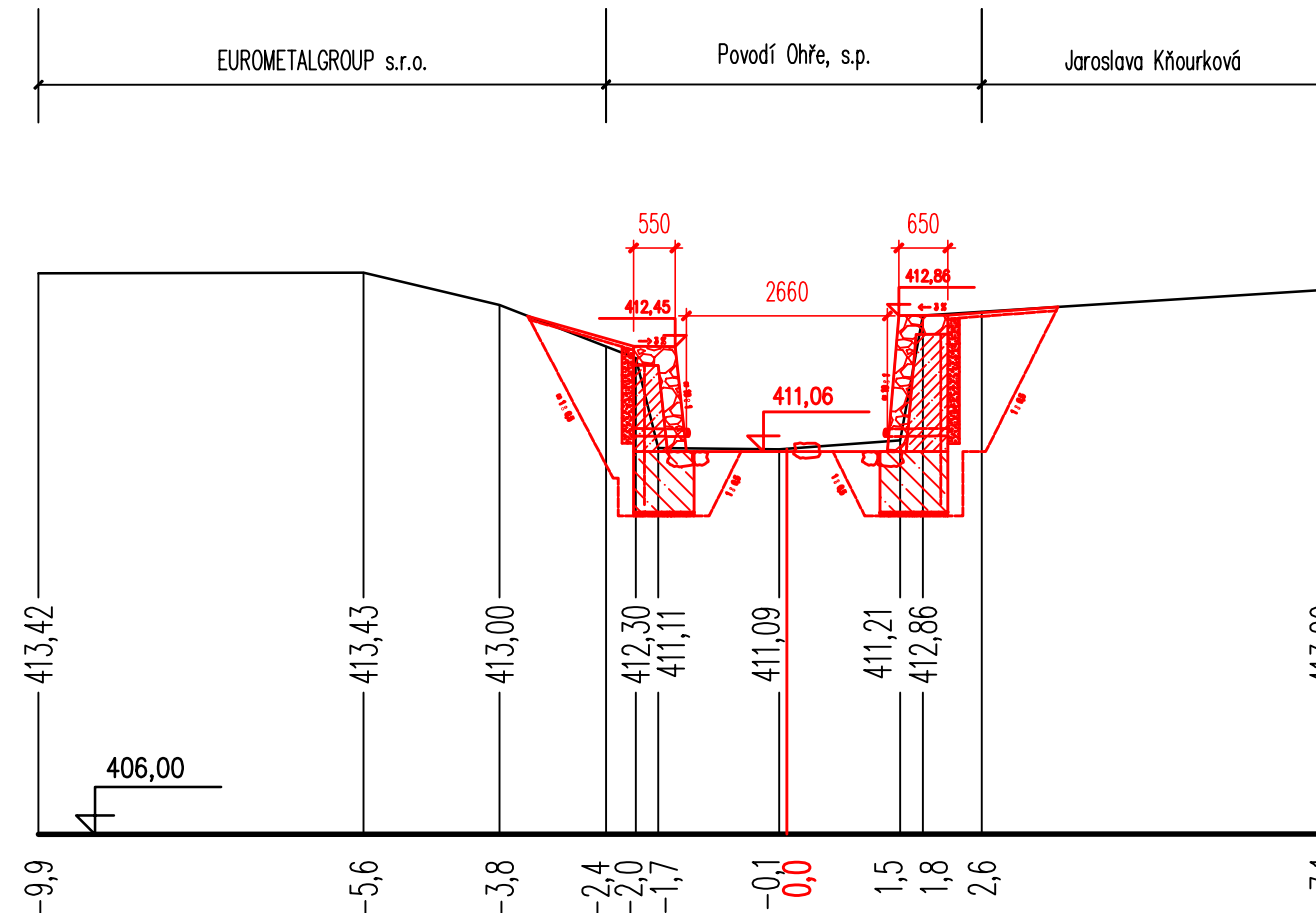


ŘEZ 16 – KM 17,0707

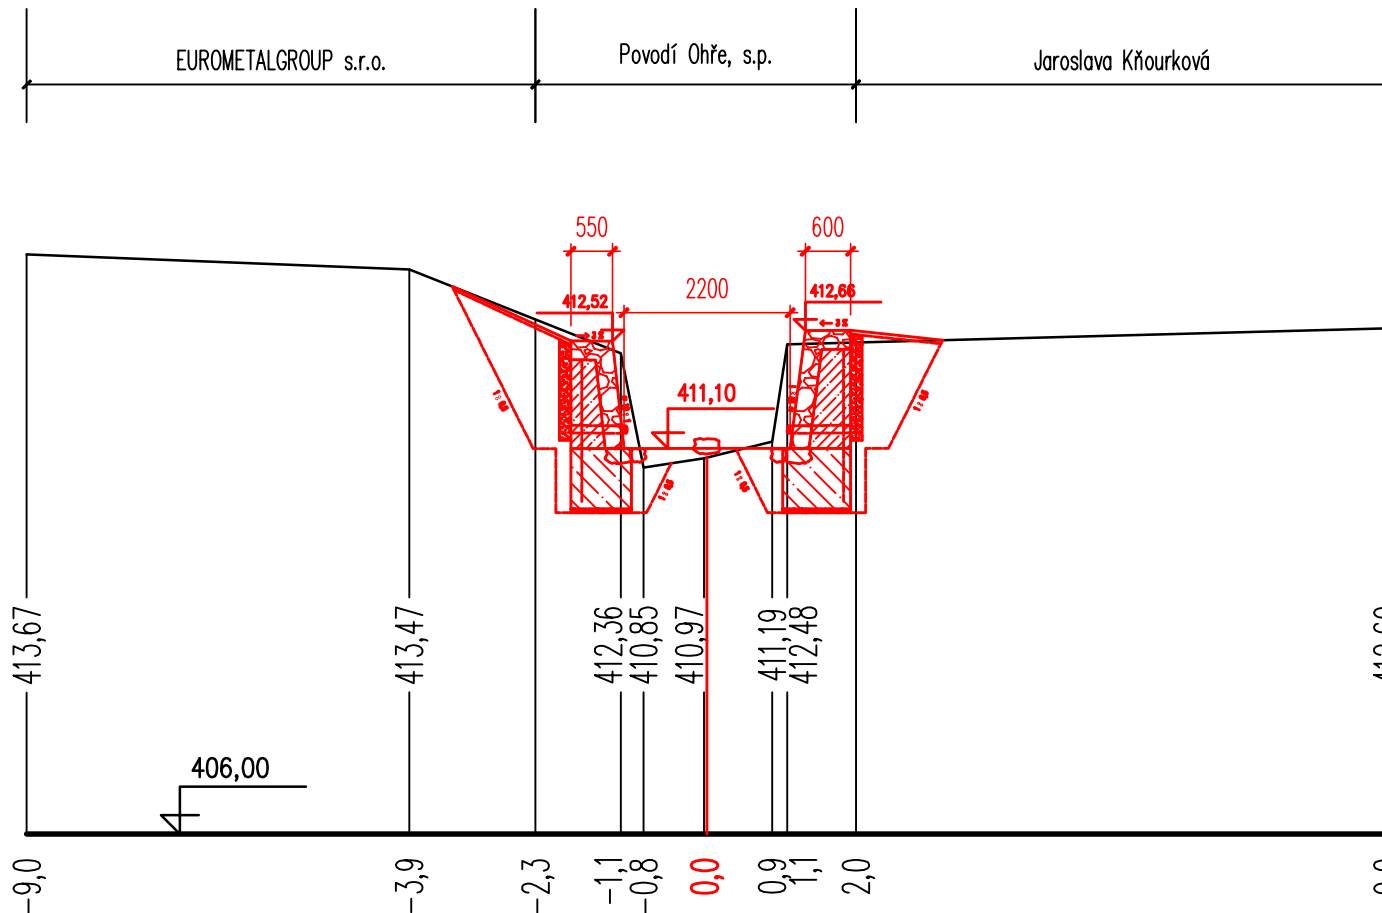


ŘEZ 18 – KM 17,0831

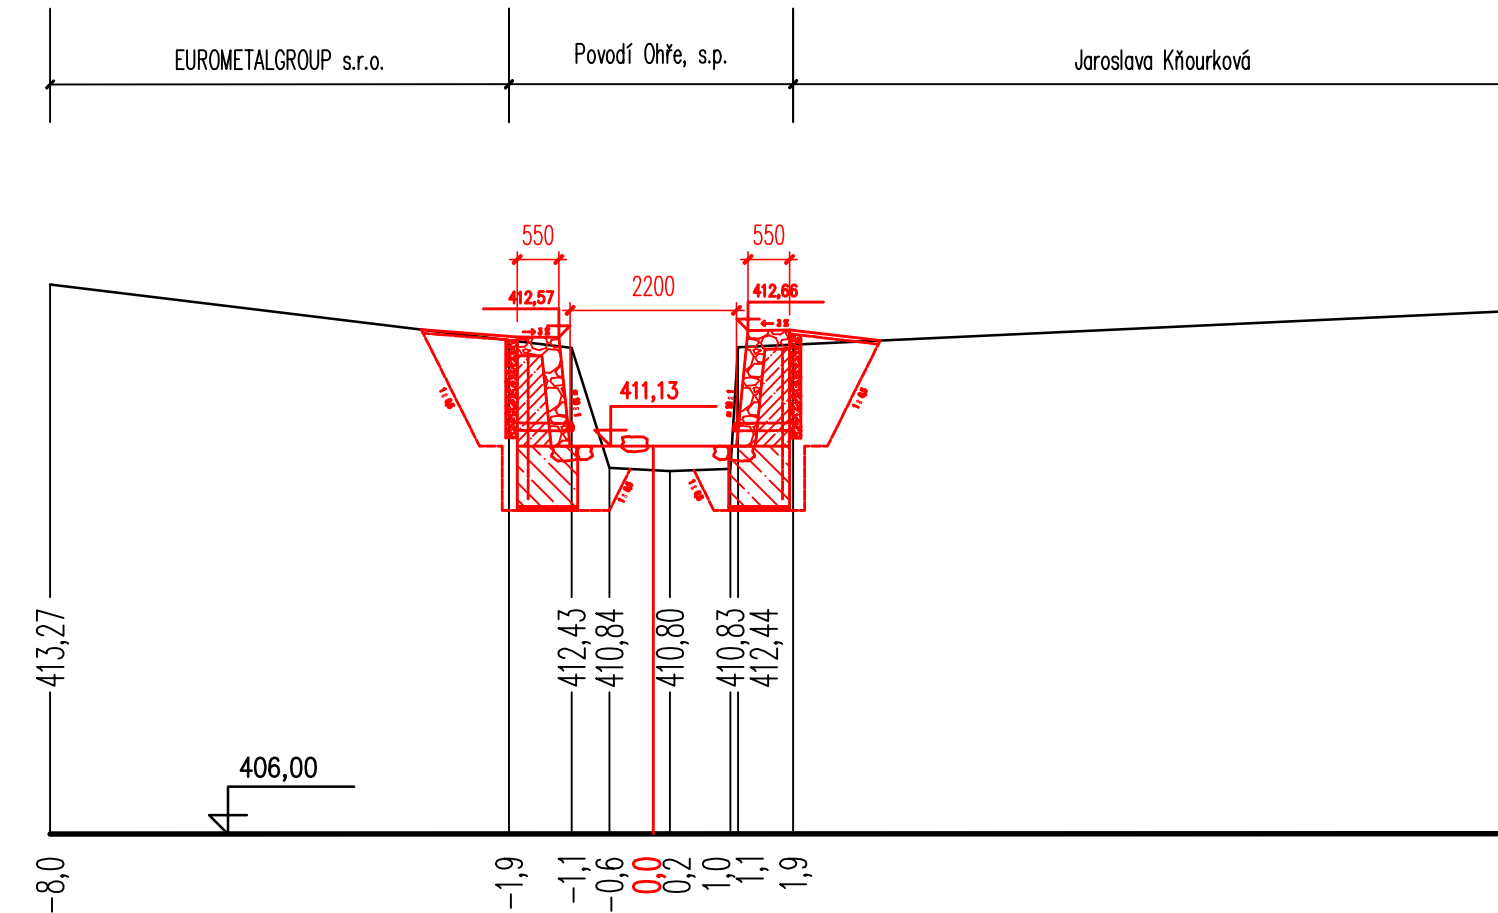


ŘEZ 20 – KM 17,0922

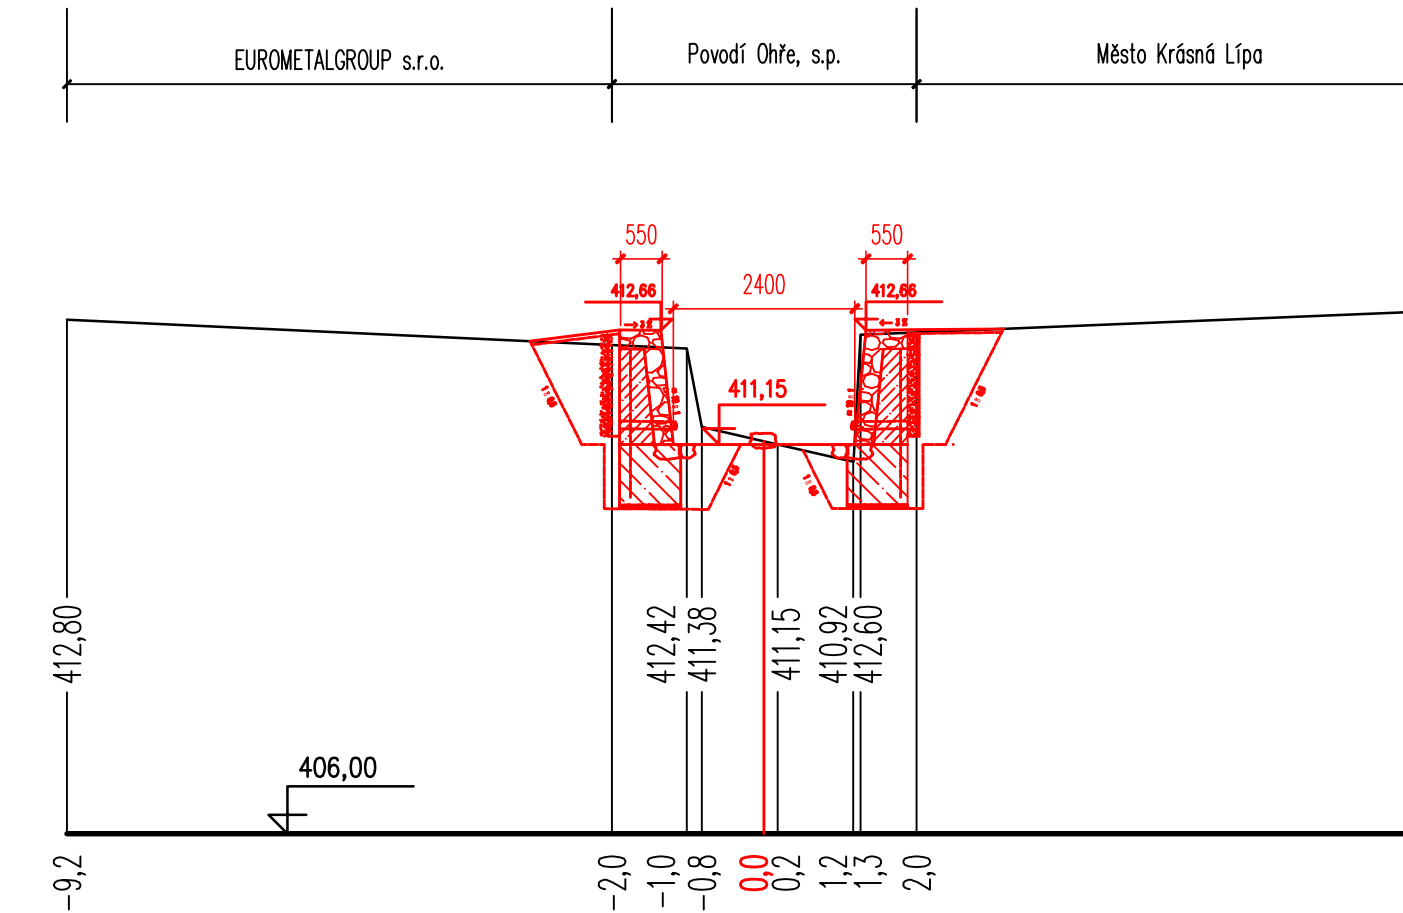


ŘEZ 22 – KM 17,0967

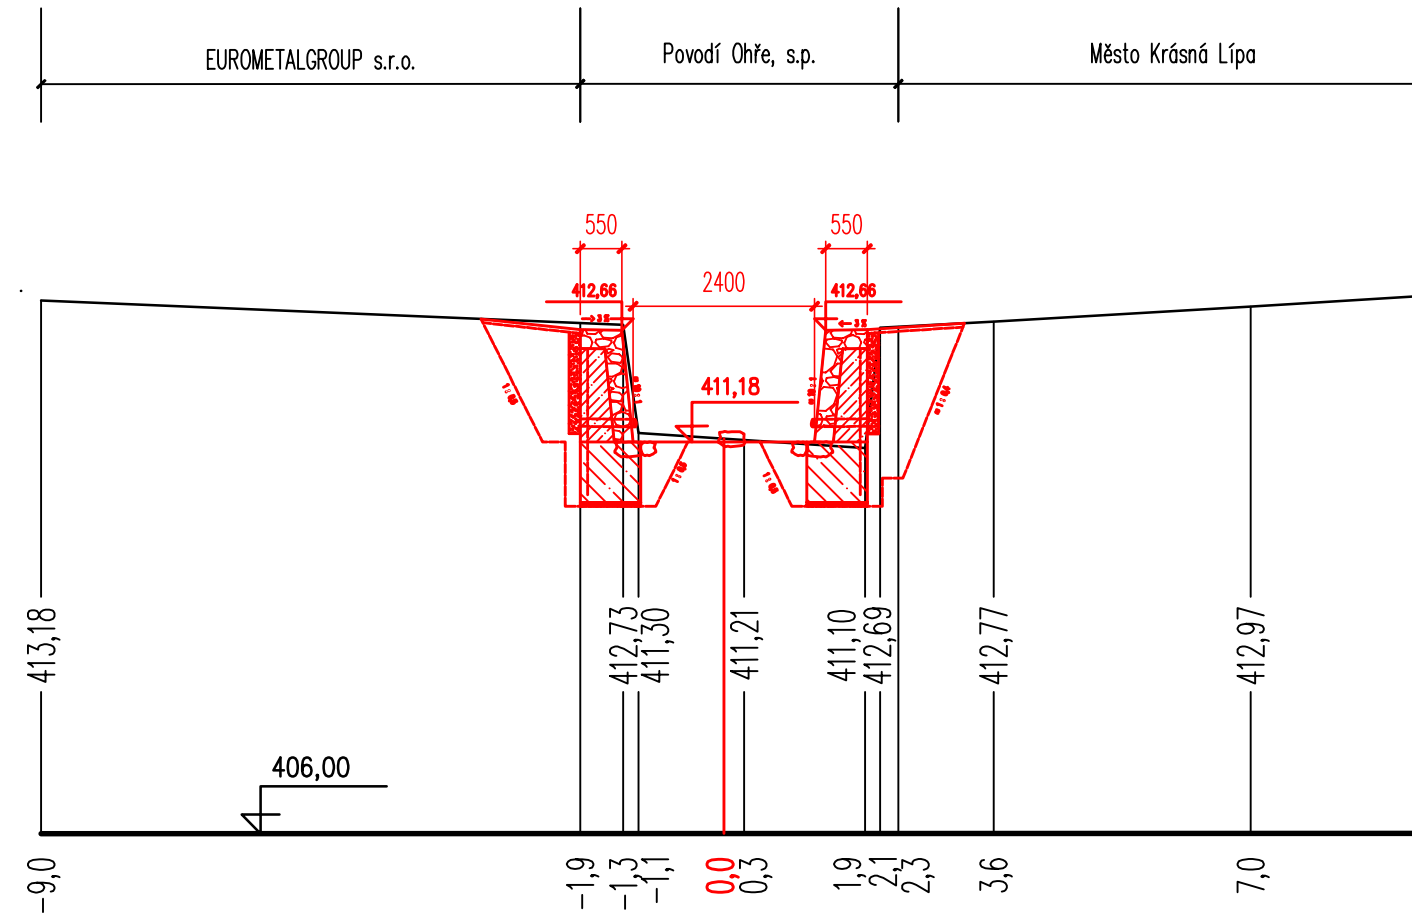


ŘEZ 13 – KM 17,0507

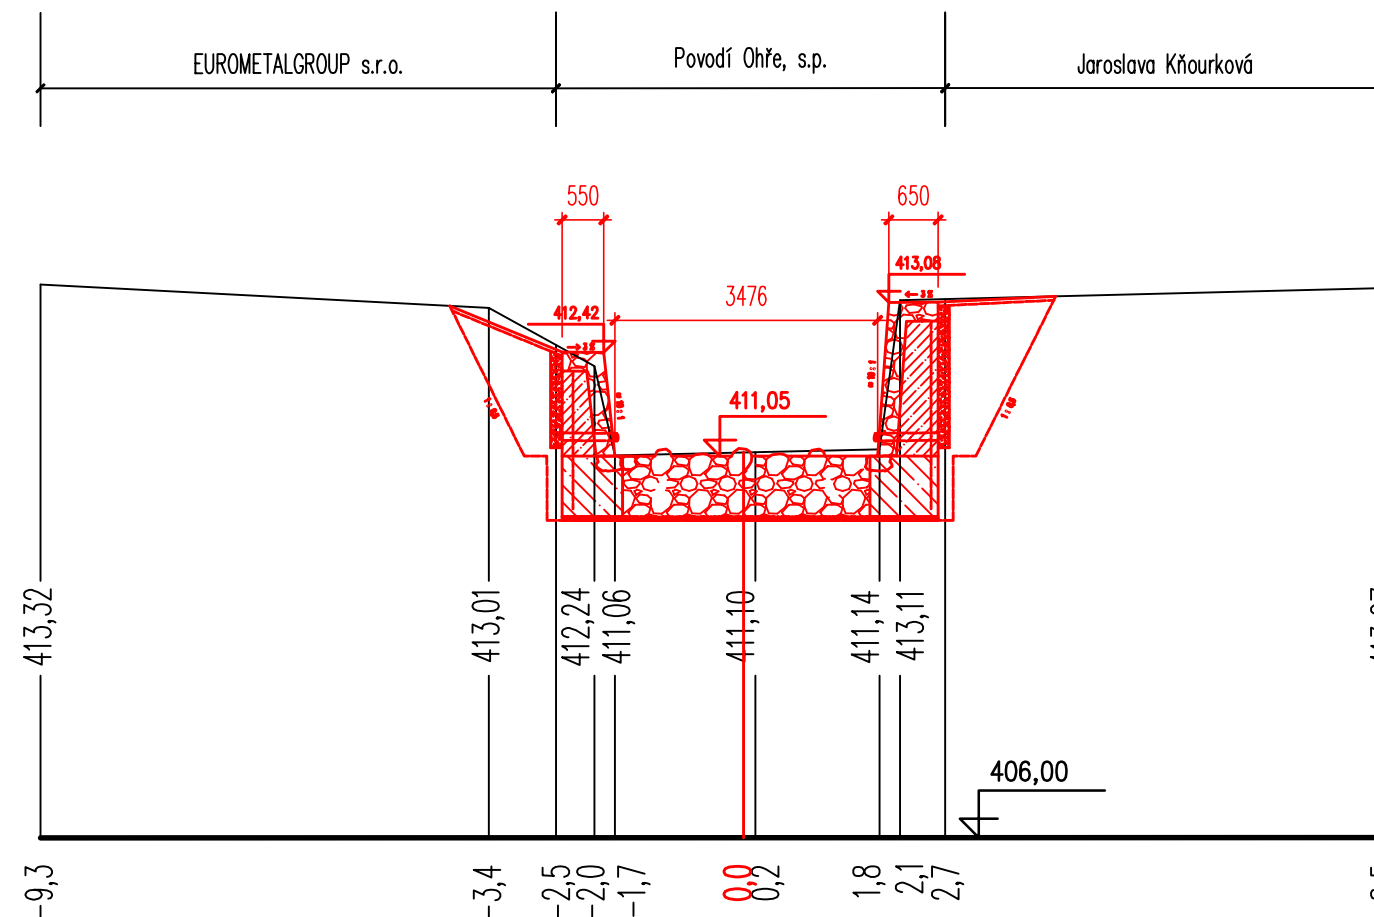


ŘEZ 15 – KM 17,0629

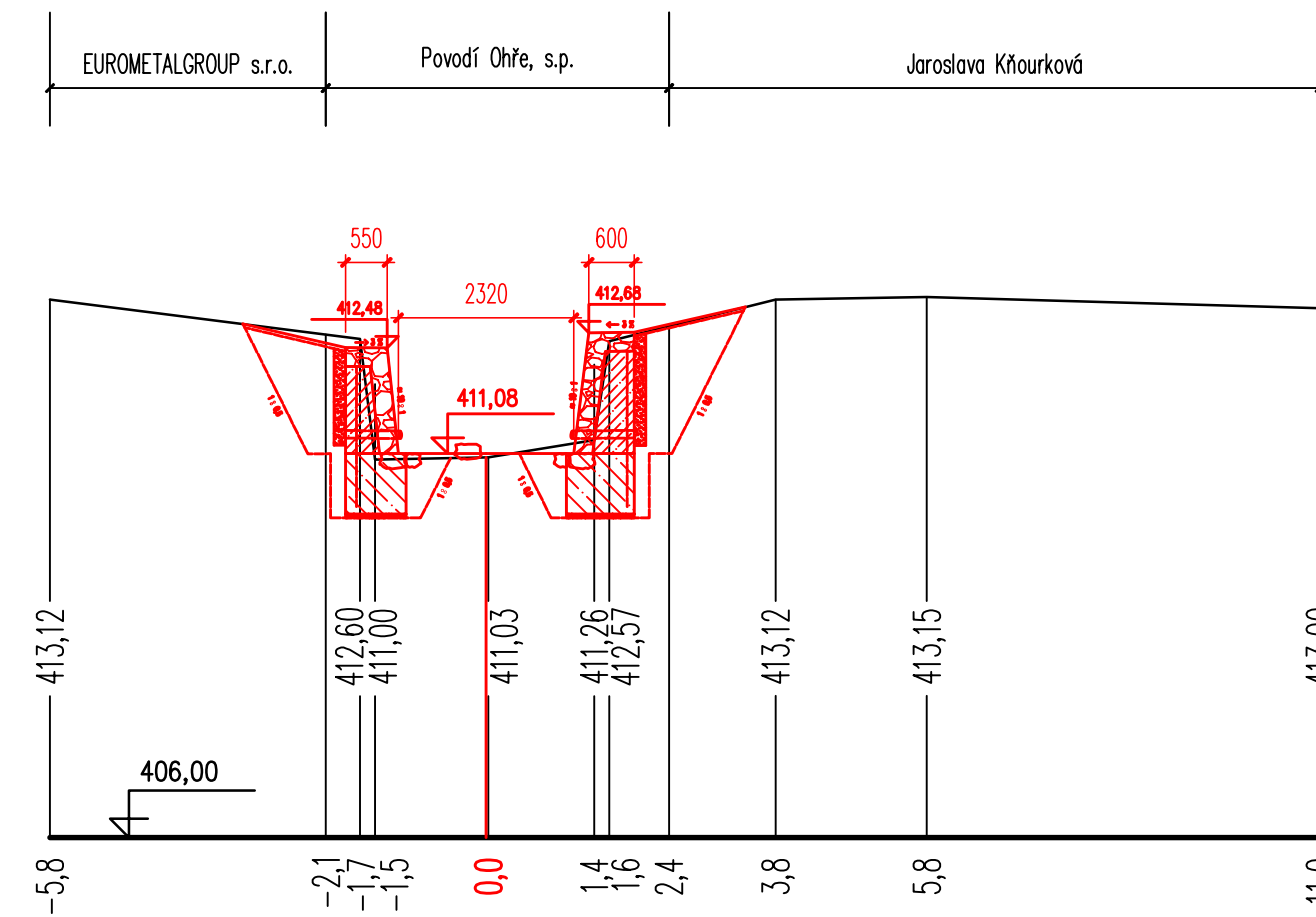


ŘEZ 17 – KM 17,0772

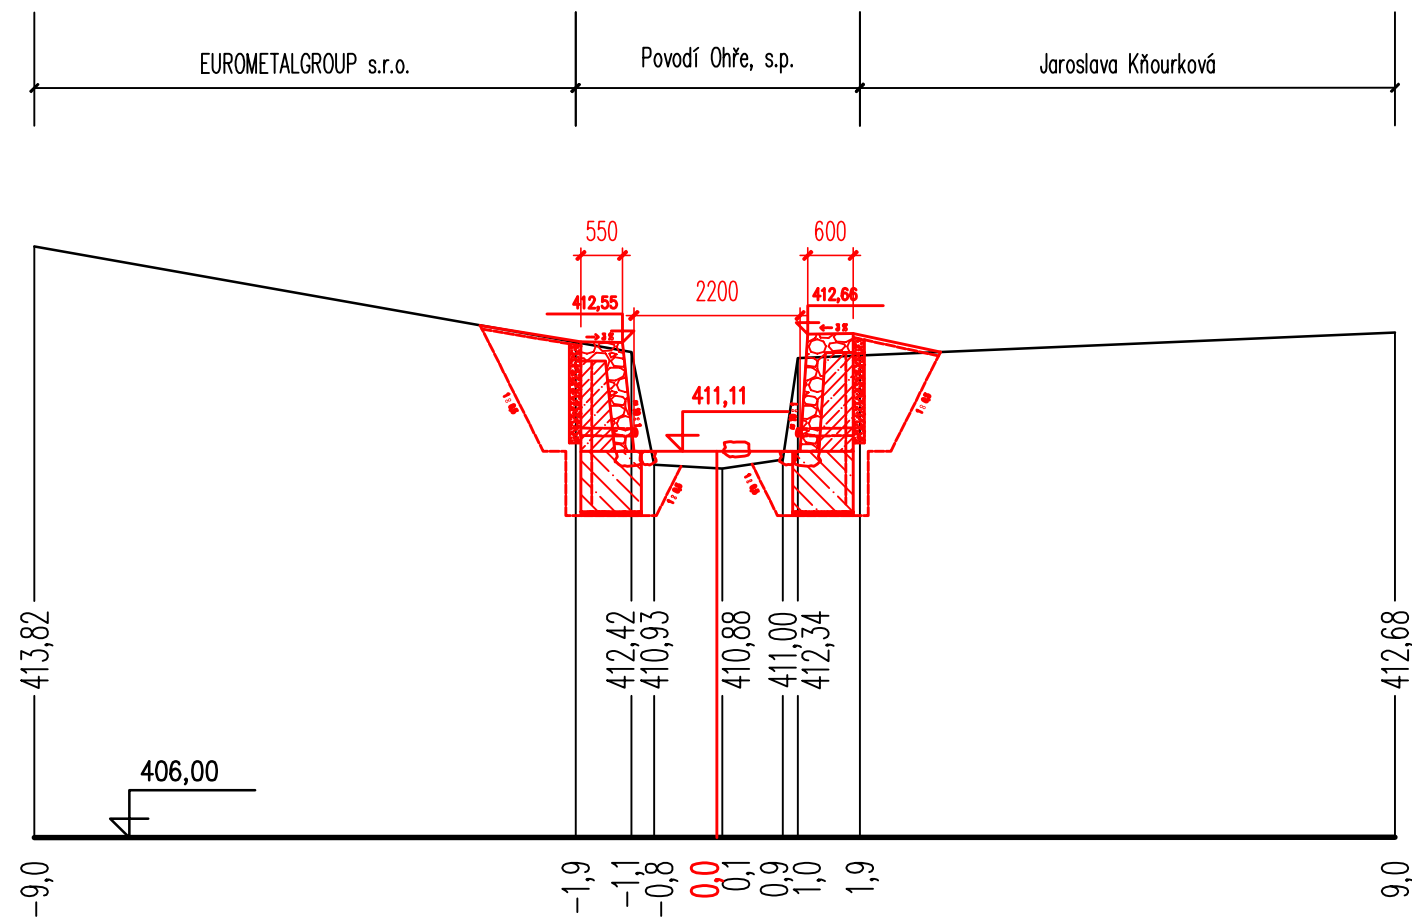

ŘEZ 19 – KM 17,0872

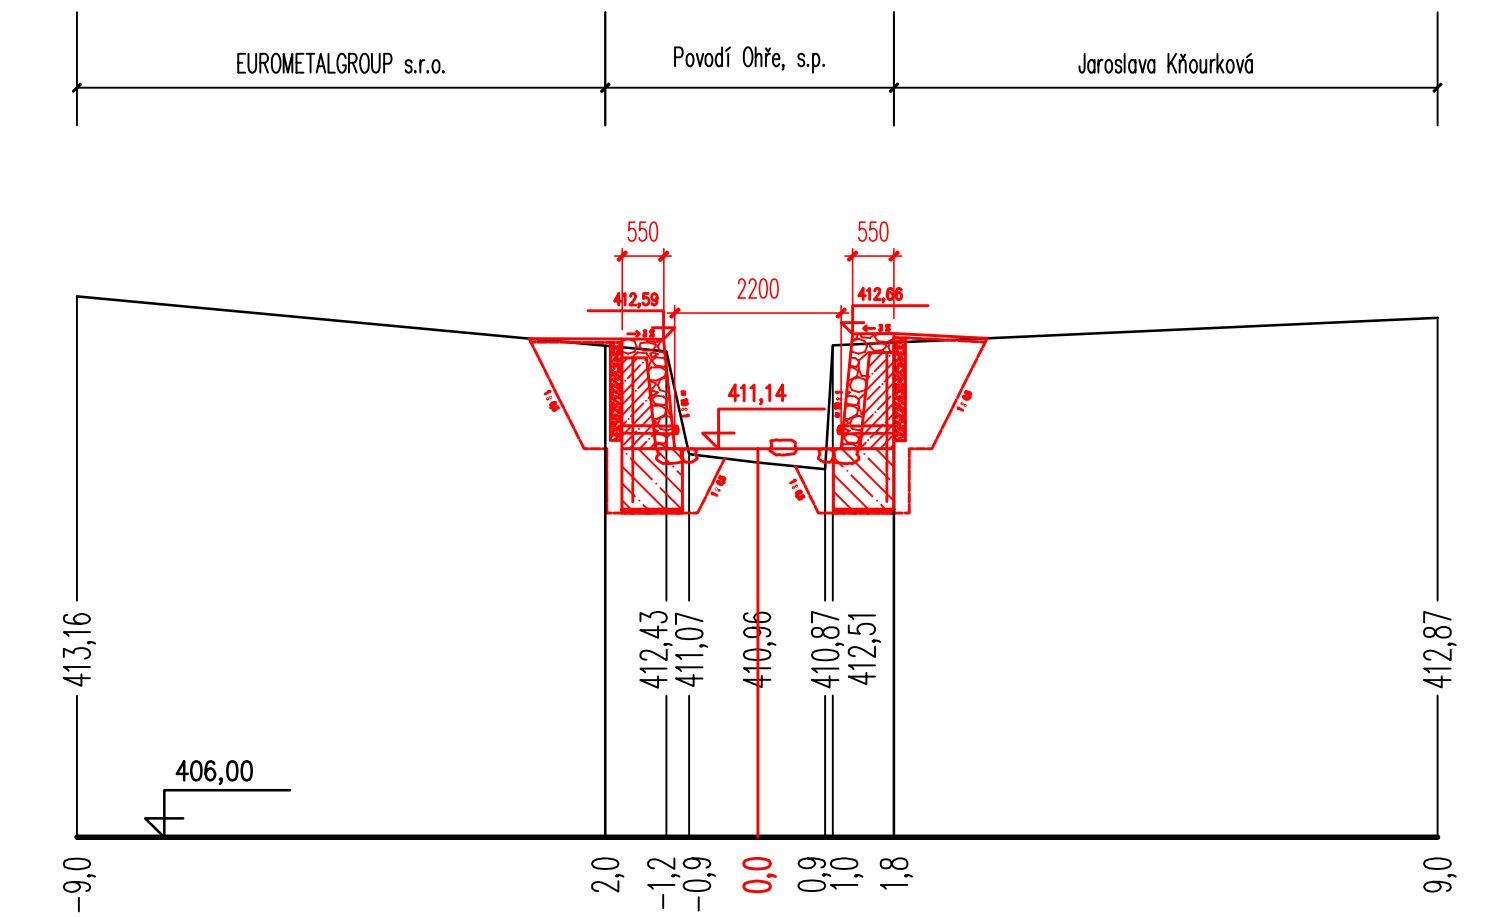

ŘEZ 21 – KM 17,0953

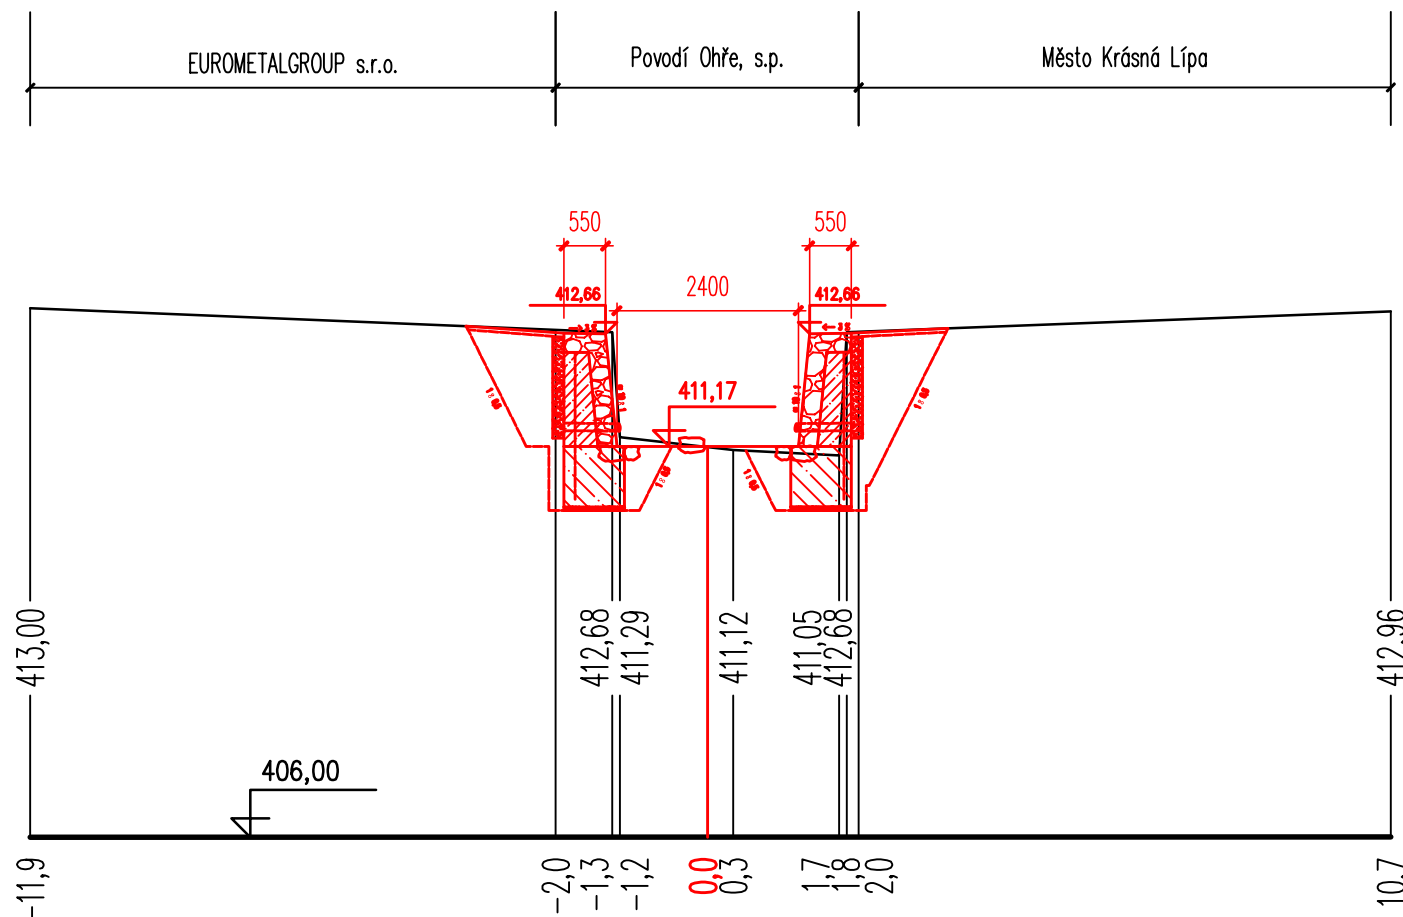

INVESTOR: POVODÍ OHŘE, s.p.		VYPRACOVAL: ING. VRÁNA, ING. VEJVALKOVÁ, Bc. VEJVALKOVÁ		KV+MV AQUA s.r.o. Dominova 2463/15 158 00 Praha 5	
KRAJ ÚSTECKÝ		KATASTRÁLNÍ ÚZEMÍ KRÁSNÁ LIPA			
AKCE:				DATUM: 09.2020	
OPRAVA A REKONSTRUKCE KŘINICE V KRÁSNÉ LÍPĚ POD POLICIÍ				STUPEŇ: DSP/DPS	
PŘÍLOHA:		MĚŘITKO:		Č.PŘÍLOHY: D.5b	
PŘÍČNÉ ŘEZY TOKEM – 2.část		1 : 100		POČET A4: 6 A4	