




Zuzana Berkovcová, Pavel Bubník	Povodí Ohře, s.p.	Město Krásná Lípa
------------------------------------	-------------------	-------------------

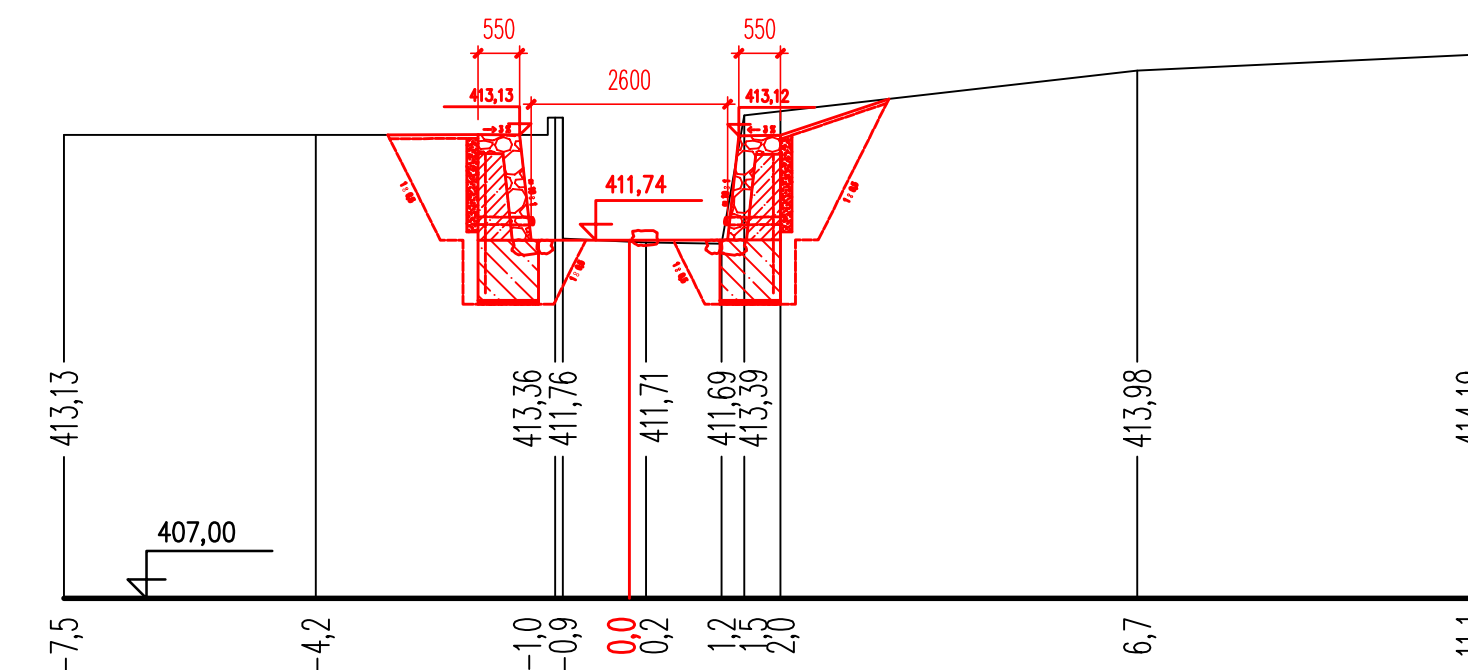


Zuzana Berkovcová, Pavel Bubník	Povodí Ohře, s.p.	Město Krásná Lípa
------------------------------------	-------------------	-------------------

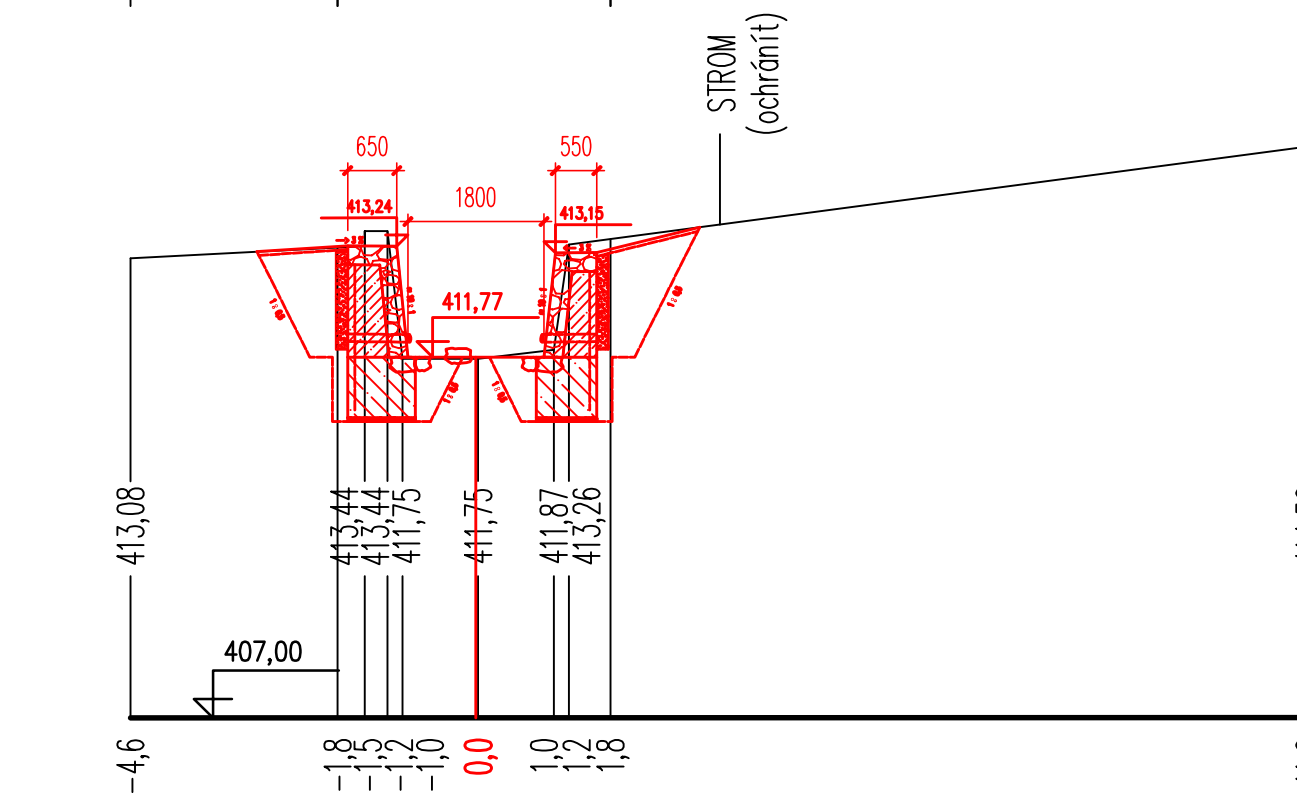


Zuzana Berková, Pavel Bubník	Povodí Ohře, s.p.	Město Krásná Lípa
---------------------------------	-------------------	-------------------

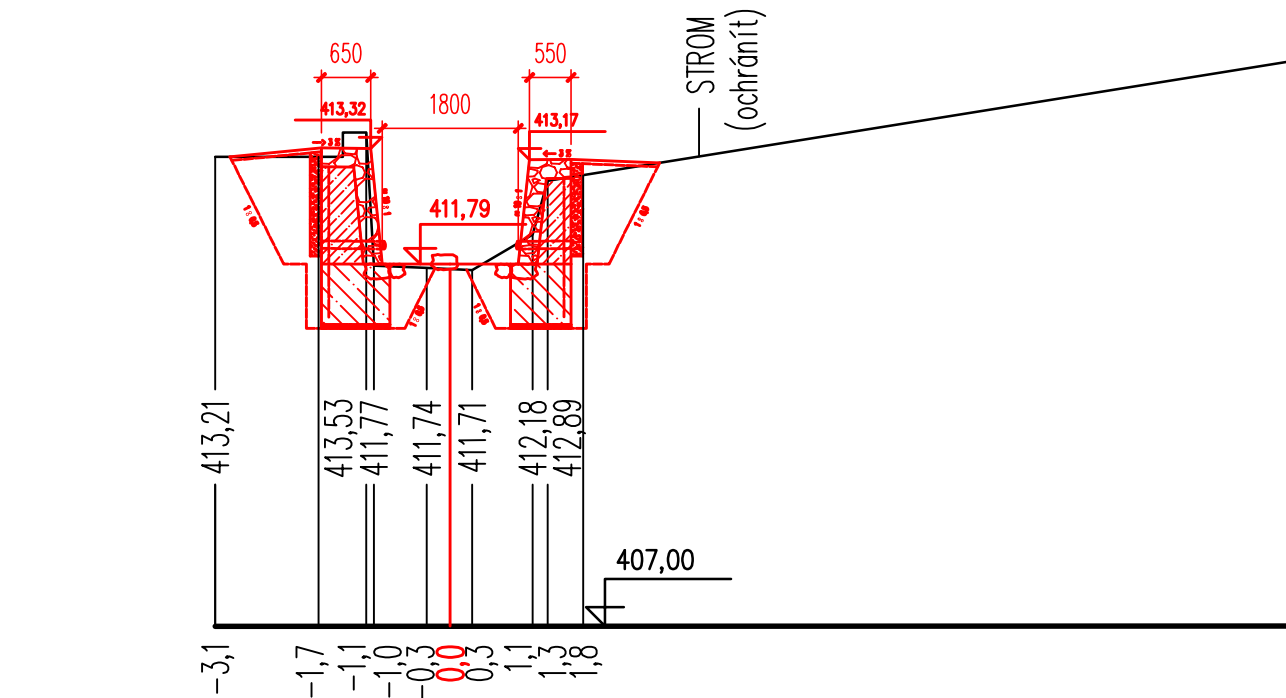


Zuzana Berkovcová, Pavel Bubník	Povodí Ohře, s.p.	Bc. Jakub Šlengr

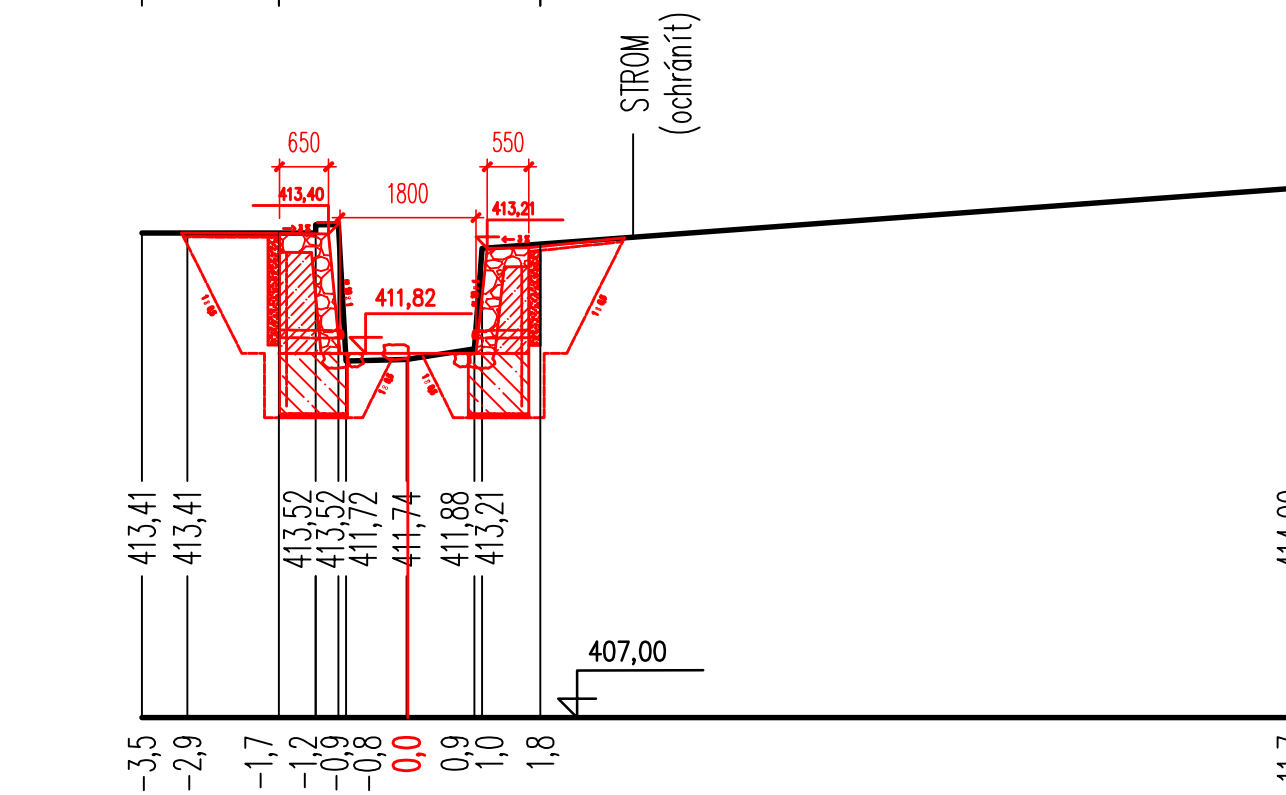


Zuzana Berkovcová, Pavel Bubník	Povodí Ohře, s.p.	Bc. Jakub Šlengr
---------------------------------	-------------------	------------------

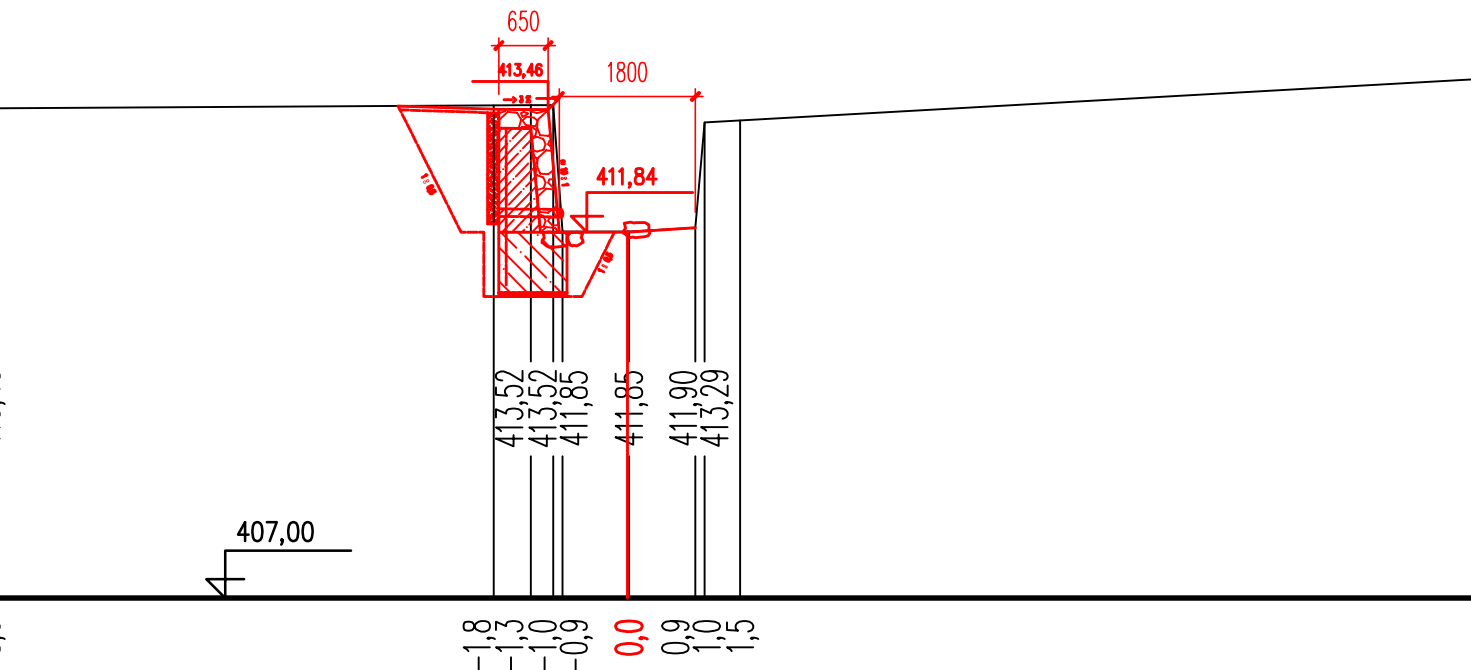


Zuzana Berkovcová, Pavel Bubník	Povodí Ohře, s.p.	Bc. Jakub Šlengr
---------------------------------	-------------------	------------------

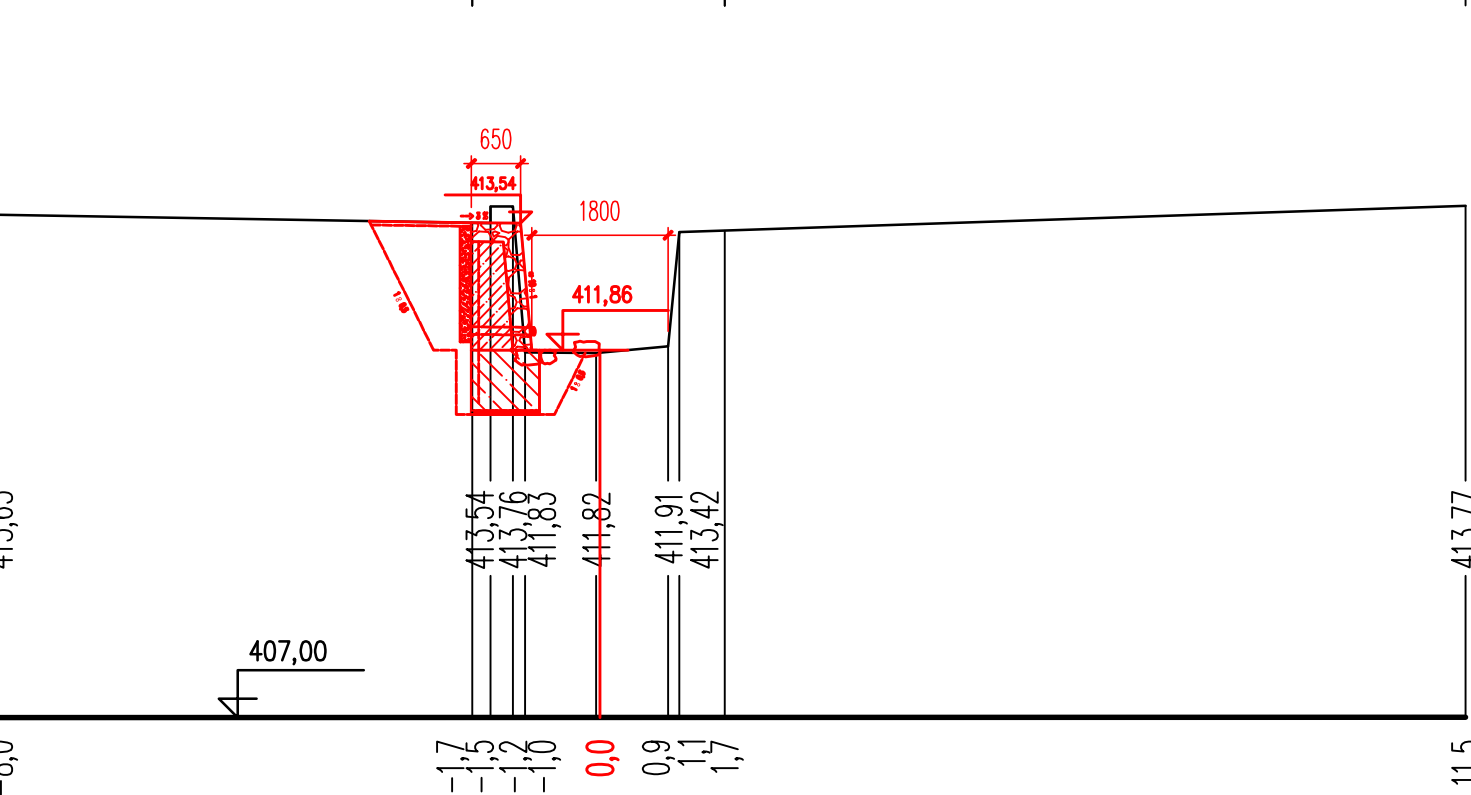


Zuzana Berkovcová, Pavel Bubník	Povodí Ohře, s.p.	Bc. Jakub Šlengr
---------------------------------	-------------------	------------------

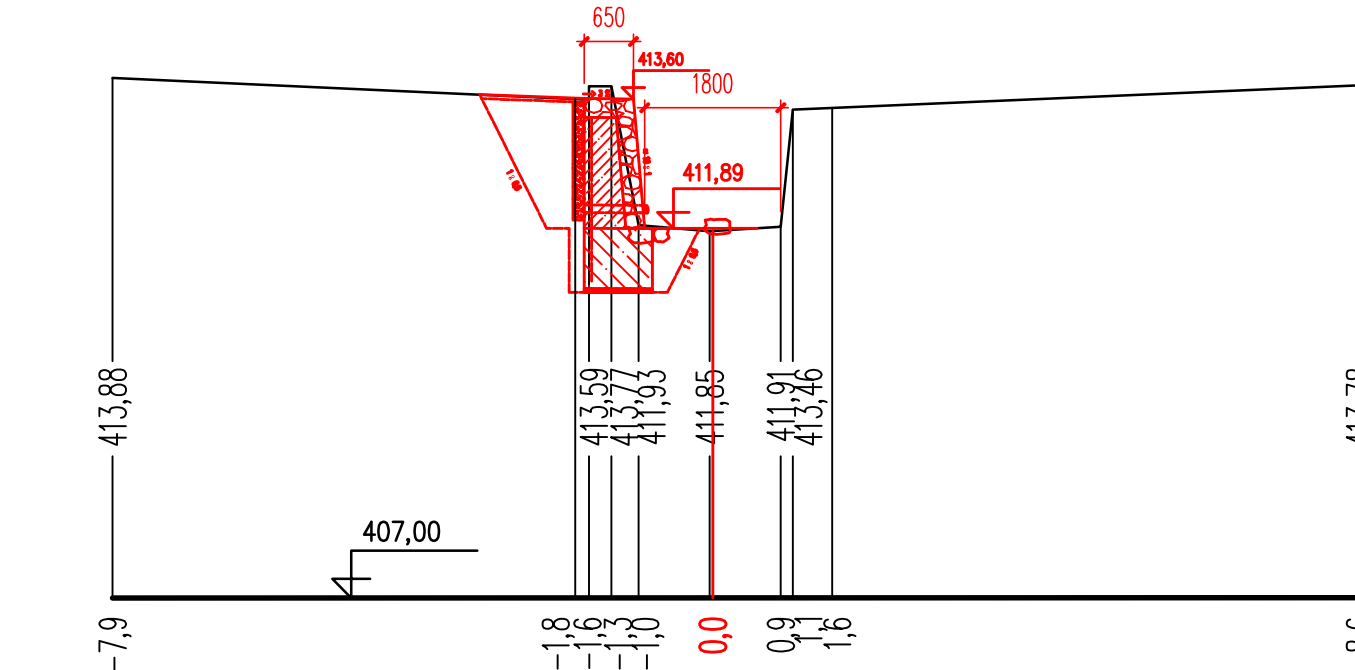


Zuzana Berkovcová, Pavel Bubník	Povodí Ohře, s.p.	Bc. Jakub Šlengr
---------------------------------	-------------------	------------------

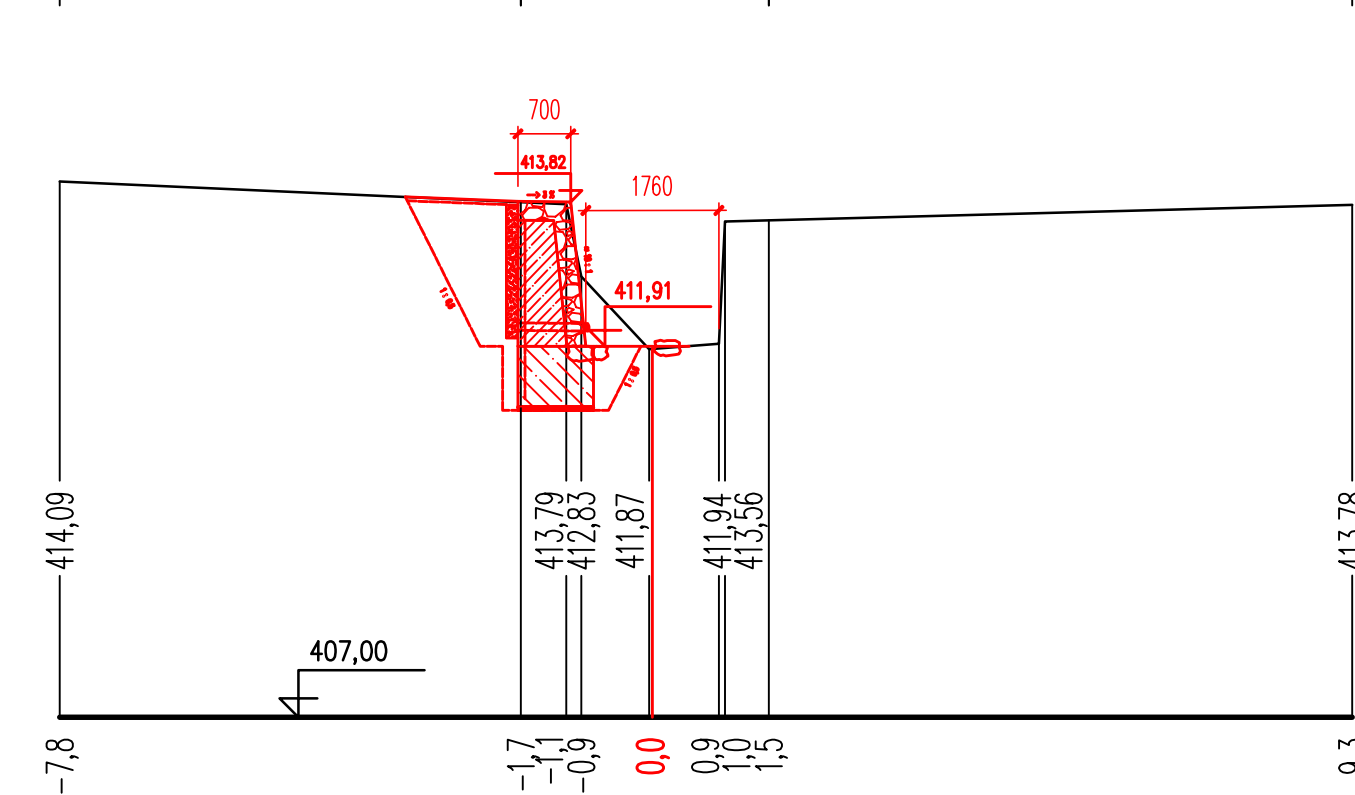

SÚS Ústeckého kraje	Zuzana Berkovcová, Pavel Bubník	Povodí Ohře, s.p.	Bc. Jakub Šlengr	Josef Herák
------------------------	------------------------------------	-------------------	------------------	-------------

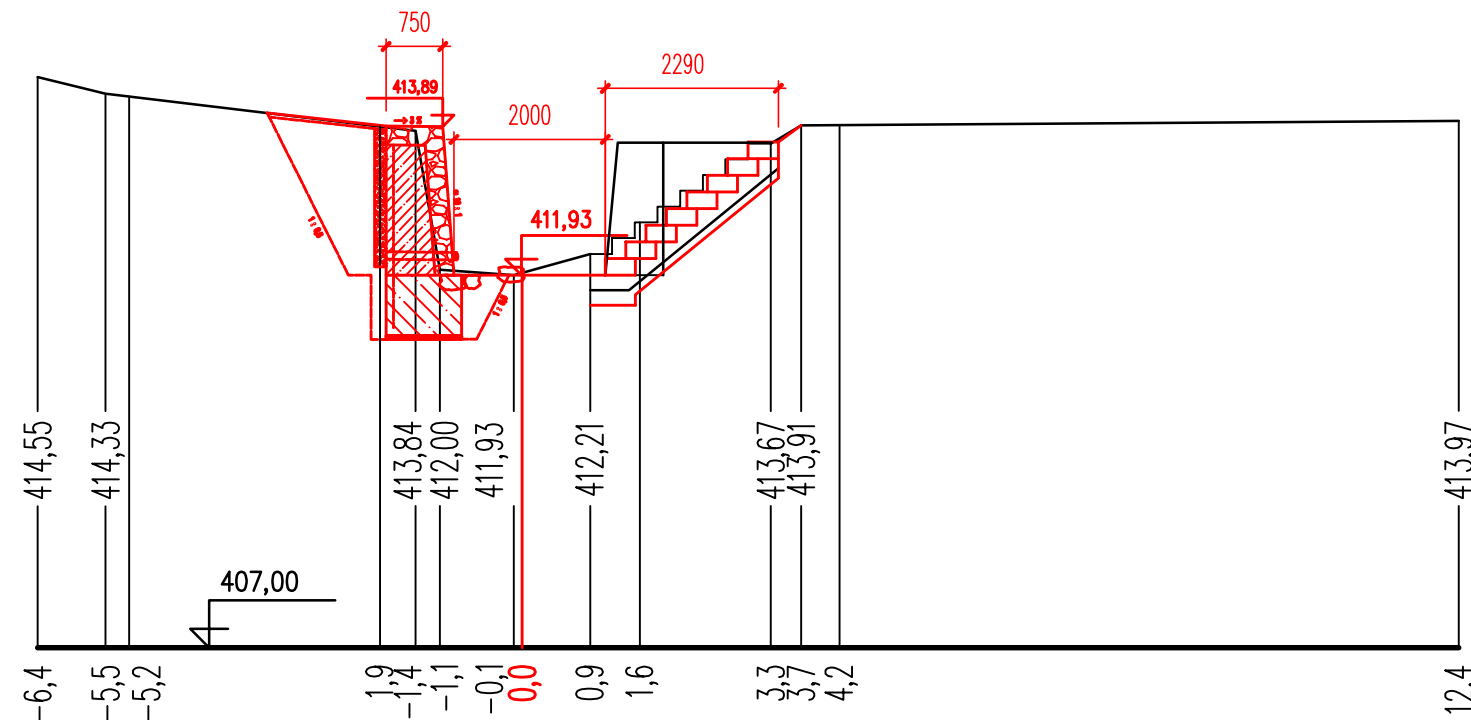

SÚS Ústeckého kraje	Povodí Ohře, s.p.	SÚS Ústeckého kraje	Josef Herák
---------------------	-------------------	---------------------	-------------

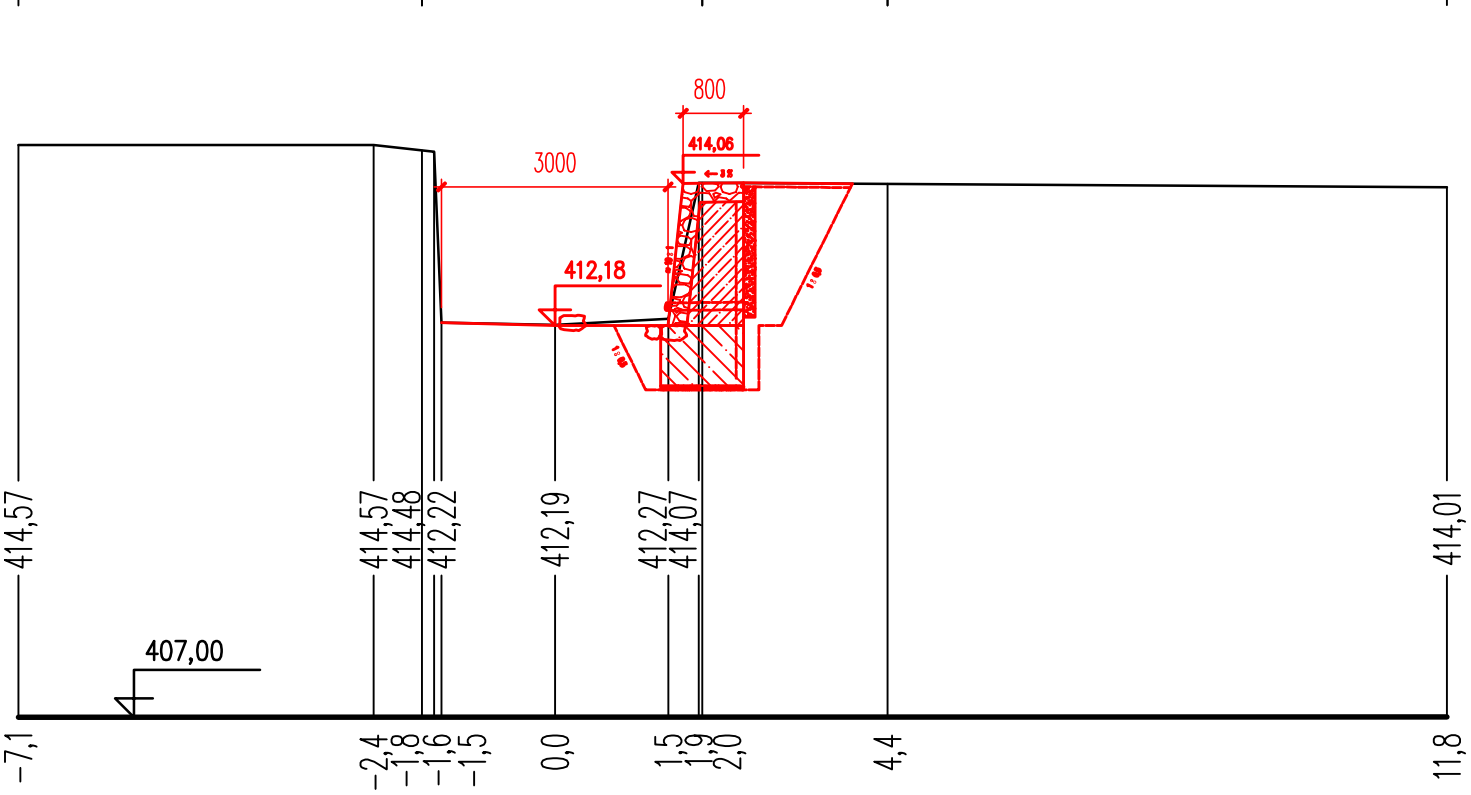

INVESTOR: POVODÍ OHŘE, s.p.	VYPRACOVAL: ING.VRÁNA, ING.VEJVALKOVÁ, Bc.VEJVALKOVÁ	KV+MV AQUA s.r.o. Dominova 2463/15 158 00 Praha 5
KRAJ ÚSTECKÝ	KATASTRÁLNÍ ÚZEMÍ KRÁSNÁ LIPA	
AKCE: OPRAVA A REKONSTRUKCE KŘINICE V KRÁSNÉ LIPĚ POD POLICIÍ		DATUM: 09.2020
		STUPEŇ: DSP/DPS
PŘÍLOHA: PŘÍČNÉ ŘEZY TOKEM – 4.část	MĚŘÍTKO: 1 : 100	Č.PŘÍLOHY: D.5d
		POČET A4: 6 A4