


STABILIZAČNÍ (ZAJIŠŤOVACÍ) PÁS


M 1 : 25

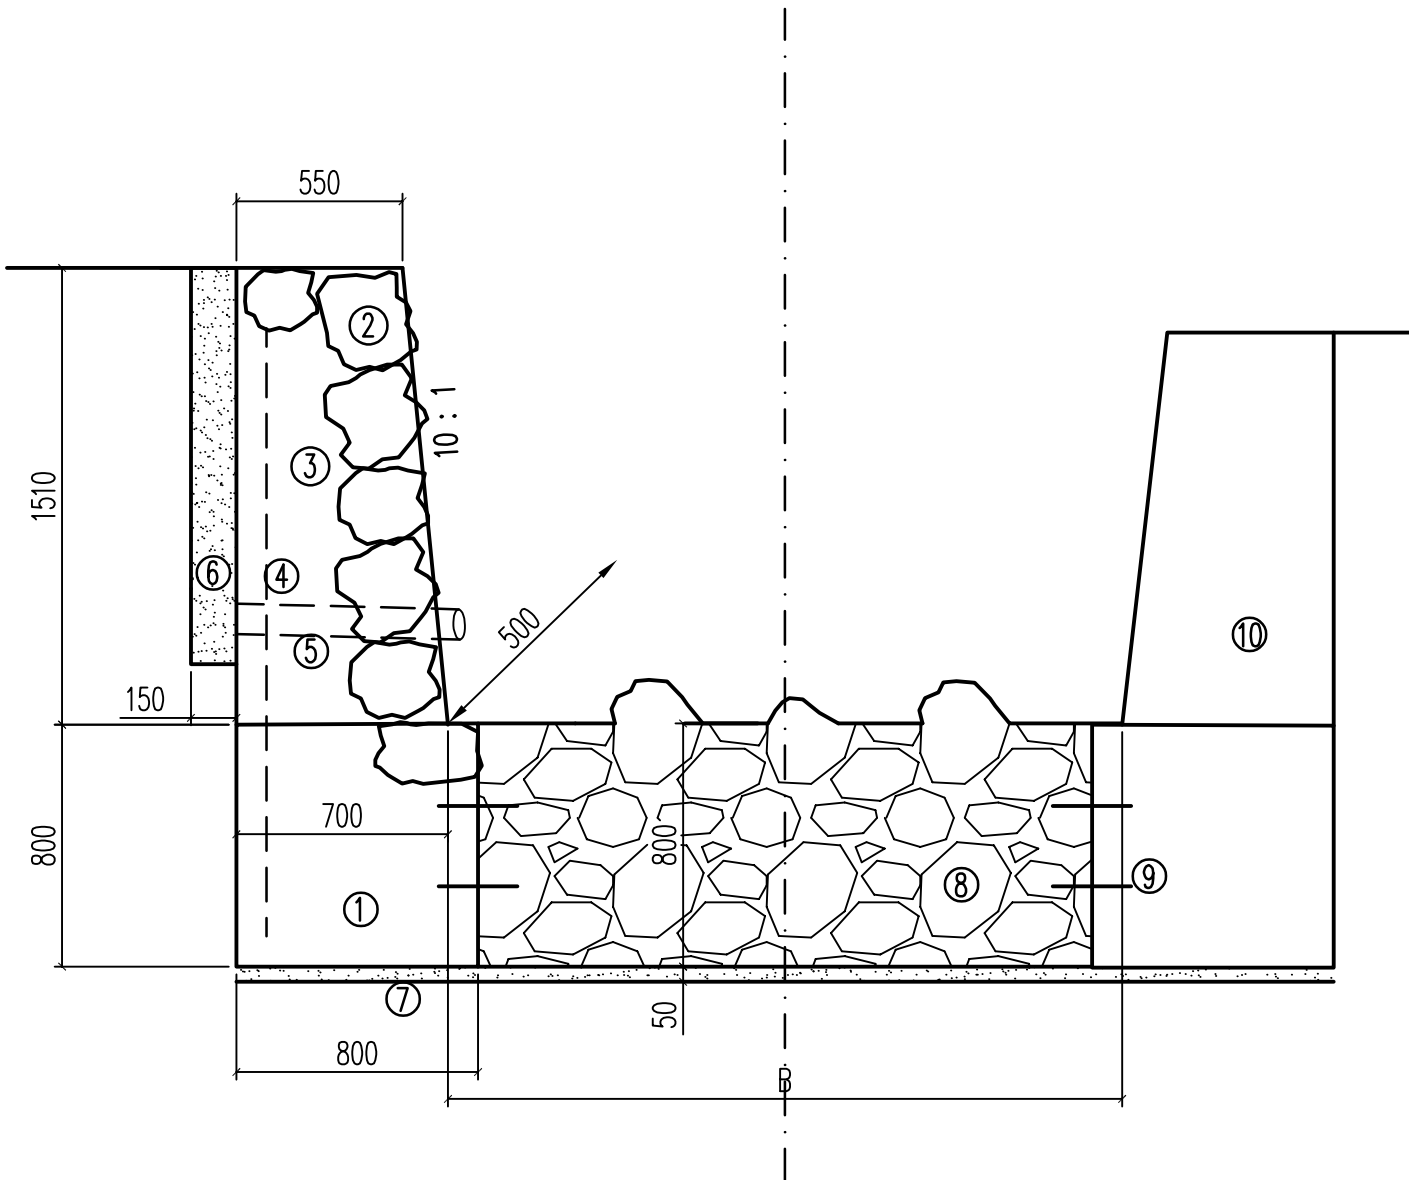

STABILIZAČNÍ PÁS V Ř.KM 16,9685 (S0 01)

17,0509, 17,0729, 17,0926, 17,1179, 17,1477, 17,1602, 17,1865 (S0 03)

17,2091, 17,2203 (S0 04)

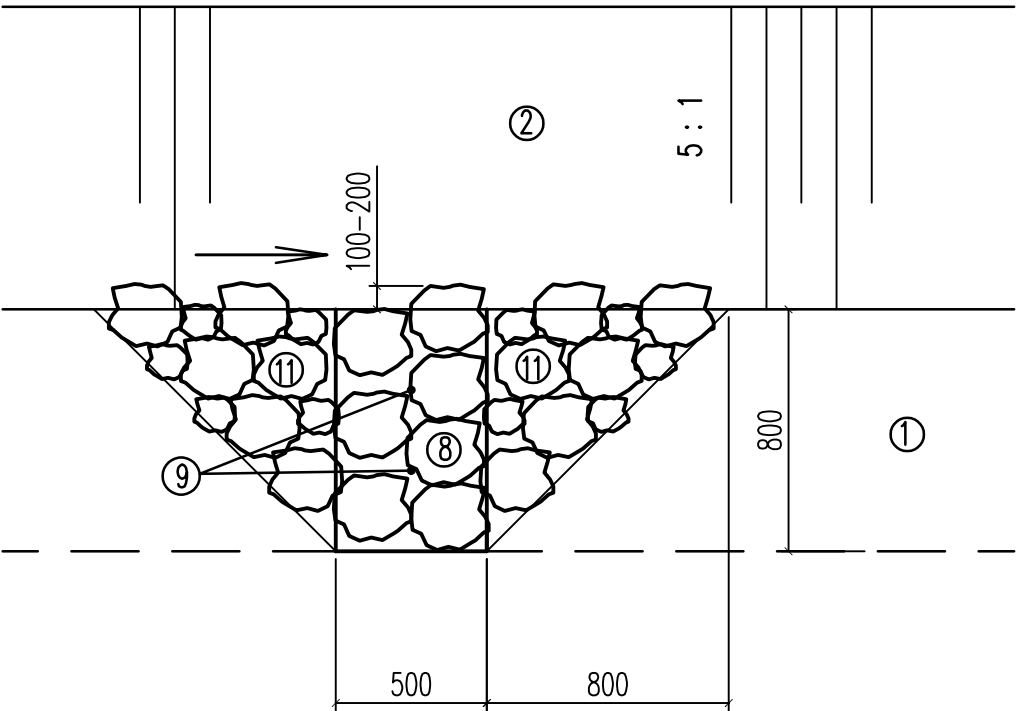

- 1 - BETON PROSTÝ C 25/30 - XF3 - S3
- 2 - ZDIVO NADZÁKLADOVÉ Z LK TRÍDĚNÉHO S VYSPÁROVÁNÍM (ČEDIČ)
- 3 - BETON C 25/30 - XF3 - S3 (ZADNÍ LÍČ ZDI)
- 4 - KARI SÍŤ, OKO 100 x 100 mm, PRŮMĚR 4,0 mm, PŘESAŤ SÍŤI 100 mm
- 5 - POTRUBÍ HLADKÝ PLAST DN100 (ČERNÉ NEBO ŠEDÉ), PO 2,5 m (NA VTOKU GEOTEXTILIE) VYVÉST 50 mm PŘED LÍČ ZDI
- 6 - ŠTERK ZRNITOST 16 - 32 mm
- 7 - PODKLADNÍ ŠTERK ZRNITOST 16 - 32 mm
- 8 - ZDIVO Z LK TRÍDĚNÉHO (ČEDIČ) S UROVNÁNÍM LÍCE NA MC 25, MINIMÁLNÍ PRŮMĚR KAMENE D = 300 mm
- 9 - CHEMICKÁ KOTVA M16, dl. 260 mm, OTVOR V ZÁKLADU - ŠÍŘKA 16 mm, DÉLKA 125 mm - 4 ks NA PAS
- 10 - STÁVAJÍCÍ ZEĎ
- 11 - ZÁHOZ Z LOMOVÉHO KAMENE, KAMENY VYČNÍVAJÍCÍ NAD ÚROVEŇ DNA O 100 - 200 mm (HMOTNOST KAMENŮ 80 - 200 kg)

INVESTOR: POVODÍ OHŘE, s.p.	VYPRACOVAL: ING.VRÁNA, ING.VEJVALKOVÁ, Bc.VEJVALKOVÁ	KV+MV AQUA s.r.o. Dominova 2463/15 158 00 Praha 5	
KRAJ ÚSTECKÝ	KATASTRÁLNÍ ÚZEMÍ KRÁSNÁ LÍPA		
AKCE: OPRAVA A REKONSTRUKCE KŘINICE V KRÁSNÉ LÍPĚ POD POLICÍ		DATUM:	09.2020
		STUPEŇ:	DSP/DPS
PŘÍLOHA: STABILIZAČNÍ (ZAJIŠŤOVACÍ) PÁS Z LOMOVÉHO KAMENE		Č.PŘÍLOHY:	D.6.3
		MĚŘÍTKO:	1 : 25
		POČET A4:	2 A4