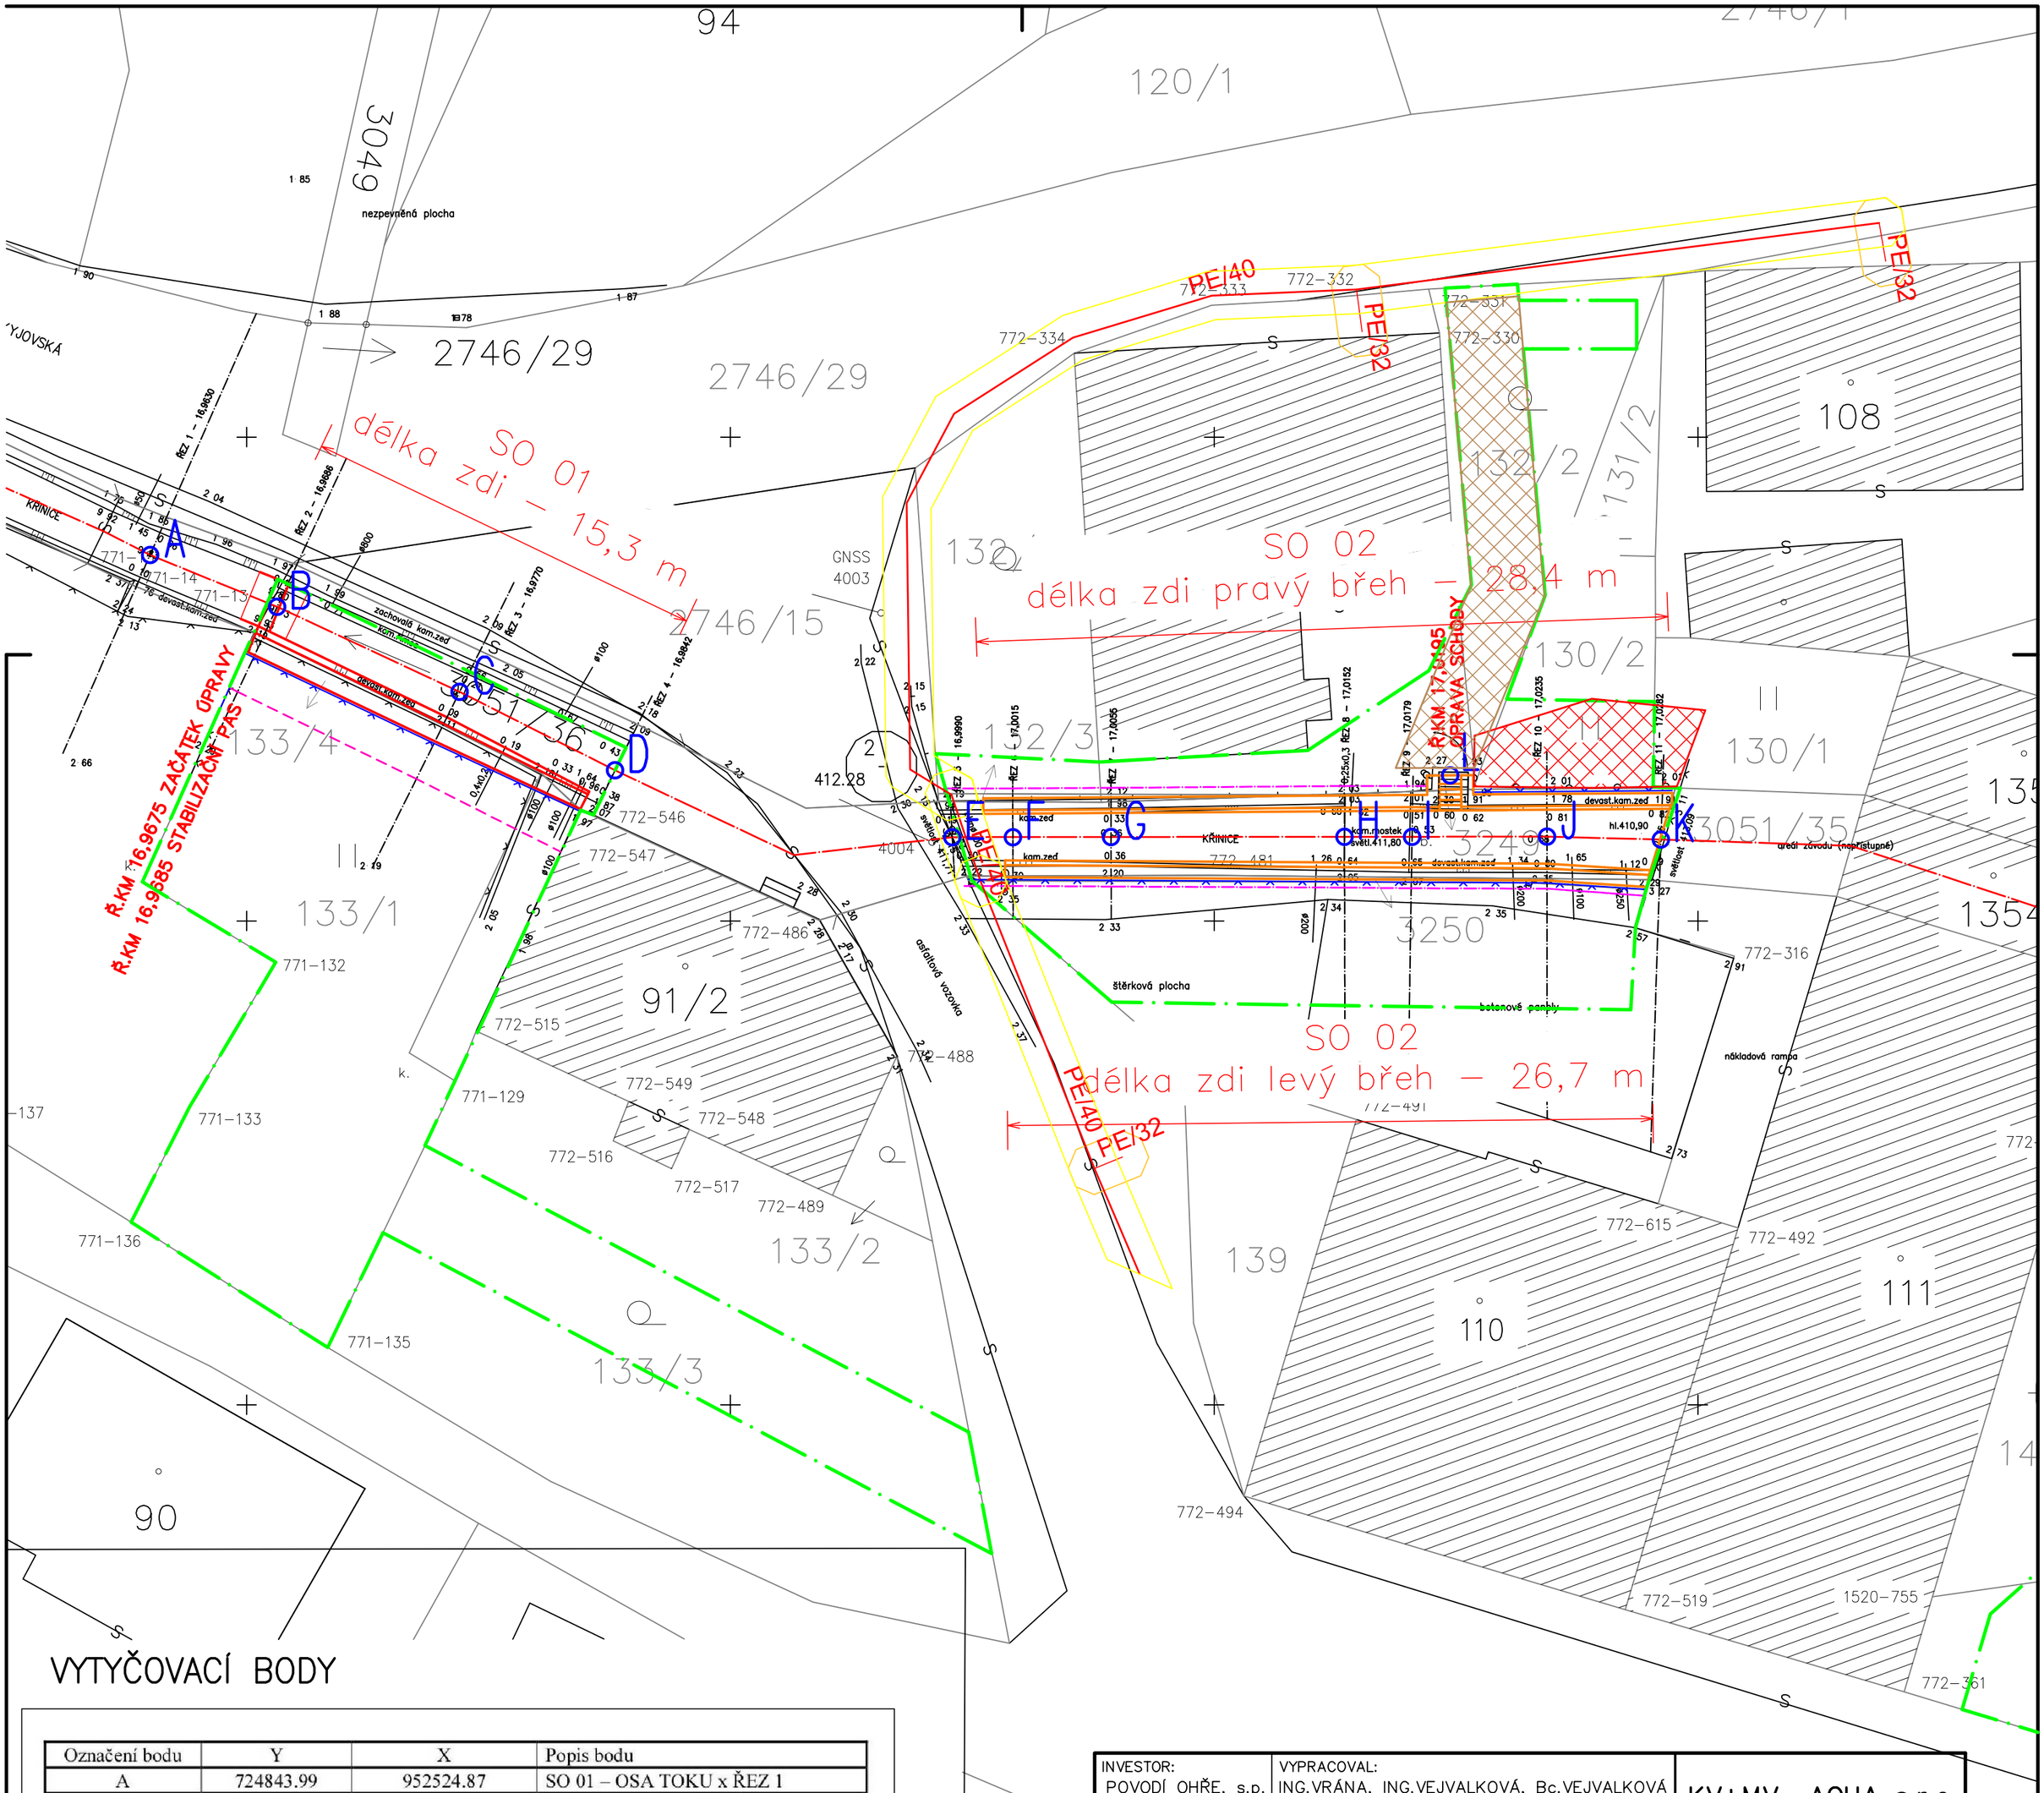

VYTYČOVACÍ BODY

Označení bodu	Y	X	Popis bodu
A	724843.99	952524.87	SO 01 – OSA TOKU x ŘEZ 1
B	724838.74	952527.01	SO 01 – OSA TOKU x ŘEZ 2
C	724831.19	952530.53	SO 01 – OSA TOKU x ŘEZ 3
D	724824.77	952533.77	SO 01 – OSA TOKU x ŘEZ 4
E	724810.82	952536.54	SO 02 – OSA TOKU x ŘEZ 5
F	724808.32	952536.54	SO 02 – OSA TOKU x ŘEZ 6
G	724804.26	952536.53	SO 02 – OSA TOKU x ŘEZ 7
H	724794.61	952536.52	SO 02 – OSA TOKU x ŘEZ 8
I	724791.82	952536.52	SO 02 – OSA TOKU x ŘEZ 9
J	724786.24	952536.52	SO 02 – OSA TOKU x ŘEZ 10
K	724781.53	952536.64	SO 02 – OSA TOKU x ŘEZ 11
L	724790.24	952533.98	SO 02 – OSA SCHODY

INVESTOR: POVODÍ OHŘE, s.p.	VYPRACOVAL: ING. VRÁNA, ING. VEJVALKOVÁ, Bc. VEJVALKOVÁ	KV+MV AQUA s.r.o. Dominova 2463/15 158 00 Praha 5
KRAJ: ÚSTECKÝ	KATASTRÁLNÍ ÚZEMÍ: KRÁSNÁ LÍPA	
AKCE: OPRAVA A REKONSTRUKCE KŘINICE V KRÁSNÉ LÍPĚ POD POLICIÍ		DATUM: 09.2020
		STUPEŇ: DSP/DPS
PŘÍLOHA: SO 01, SO 02 VYTYČOVACÍ VÝKRES	MĚŘÍTKO: 1 : 200	Č.PŘÍLOHY: F.6a
		POČET A4: 4 A4