




SCHODY V Ř.KM 17,1706
(LEVÝ BŘEH)

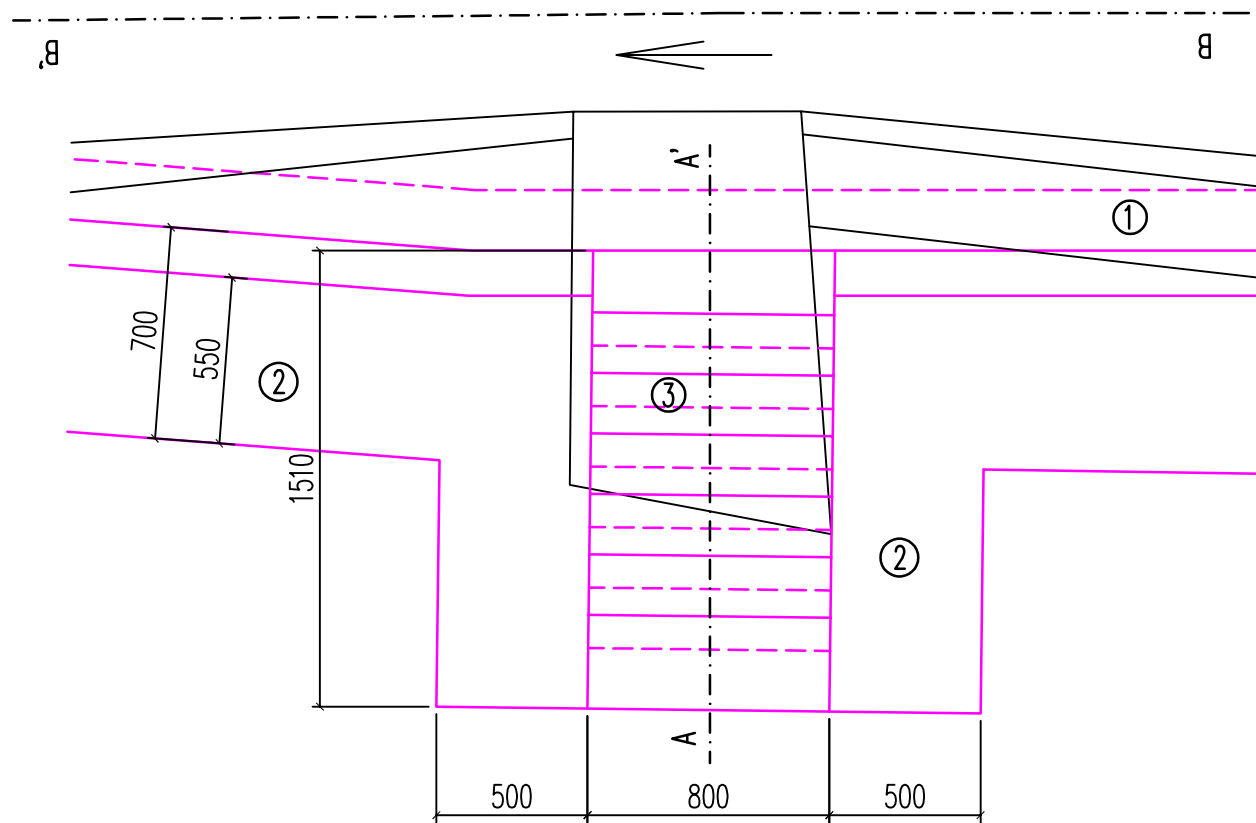

ŘEZ B – B'

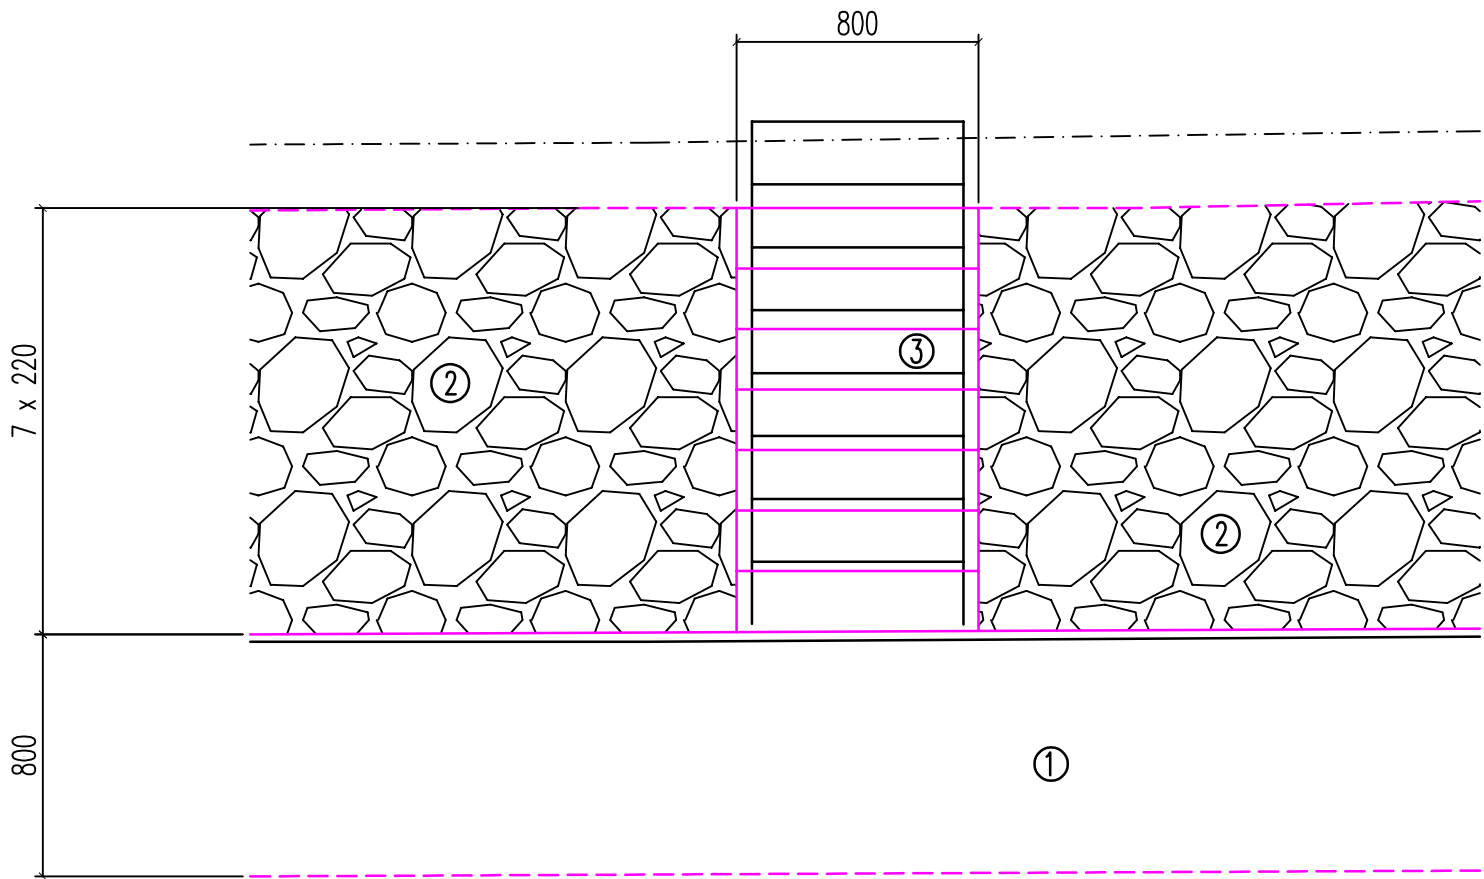

ŘEZ A – A'

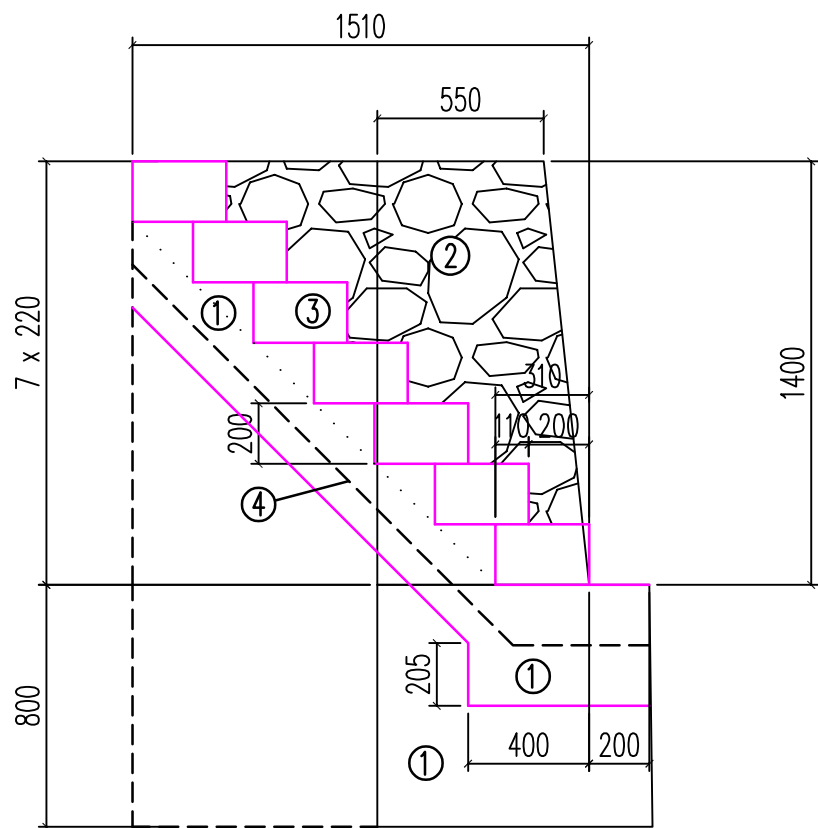

- 1 – BETON C 25/30 – XF3 – S3
- 2 – ZEĎ Z LOMOVÉHO KAMENE NA CEMENTOVOU MALTU MC 25
- 3 – SCHODY Z LK TŘÍDĚNÉHO NA MC 25 S VYSPÁROVÁNÍM (PŘÍPADNĚ POUŽIT PŮVODNÍ KAMENY – ČEDIČ)
- 4 – KARI SÍŤ, OKO 100 x 100 mm, PRŮMĚR 4,0 mm

INVESTOR: POVODÍ OHŘE, s.p.	VYPRACOVAL: ING.VRÁNA, ING.VEJVALKOVÁ, Bc.VEJVALKOVÁ	KV+MV AQUA s.r.o. Dominova 2463/15 158 00 Praha 5	
KRAJ ÚSTECKÝ	KATASTRÁLNÍ ÚZEMÍ KRÁSNÁ LÍPA		
AKCE: OPRAVA A REKONSTRUKCE KŘINICE V KRÁSNÉ LÍPĚ POD POLICIÍ		DATUM: 09.2020	
		STUPEŇ: DSP/DPS	
PŘÍLOHA: SCHODY Z LK V Ř.KM 17,1706		Č.PŘÍLOHY: D.7.2	
		POČET A4: 2 A4	
MĚŘÍTKO: 1 : 25			