




SCHODY V Ř.KM 17,0195  
(PRAVÝ BŘEH)

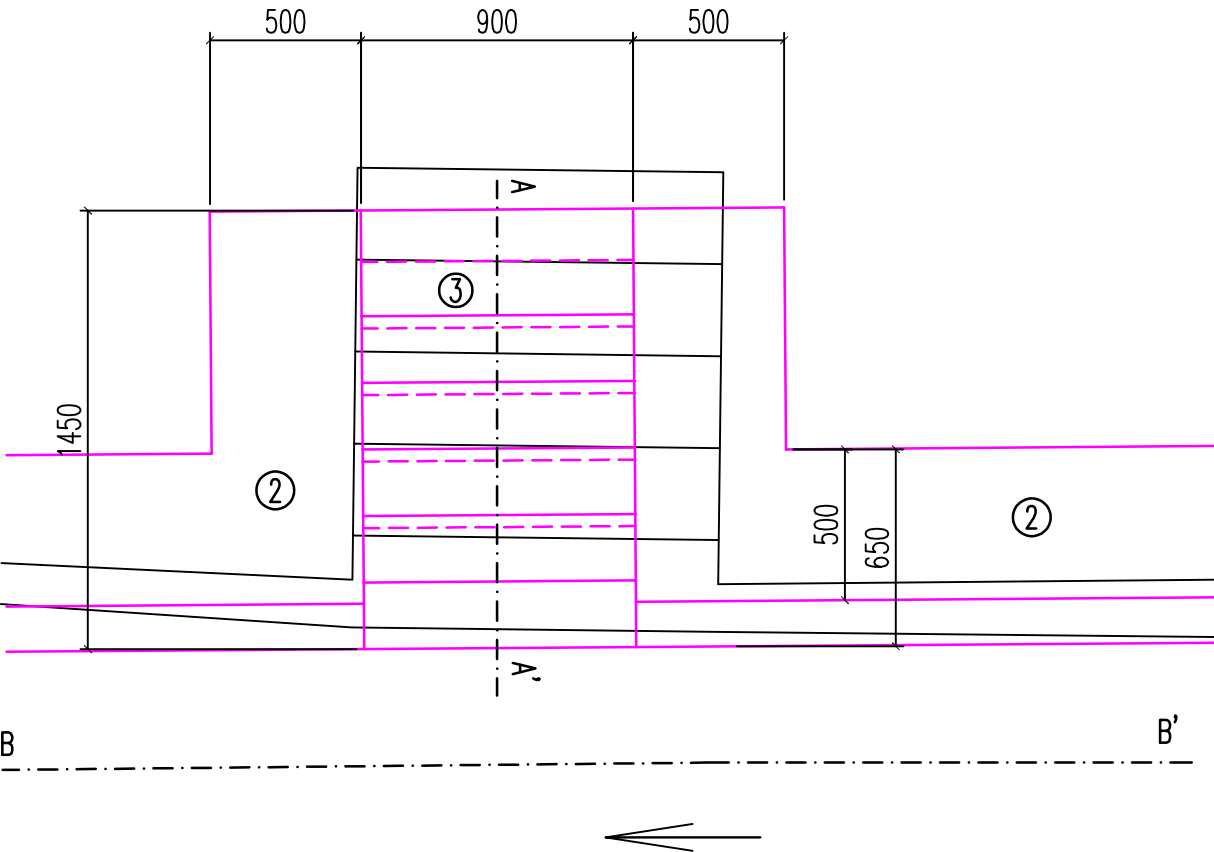

ŘEZ A – A'

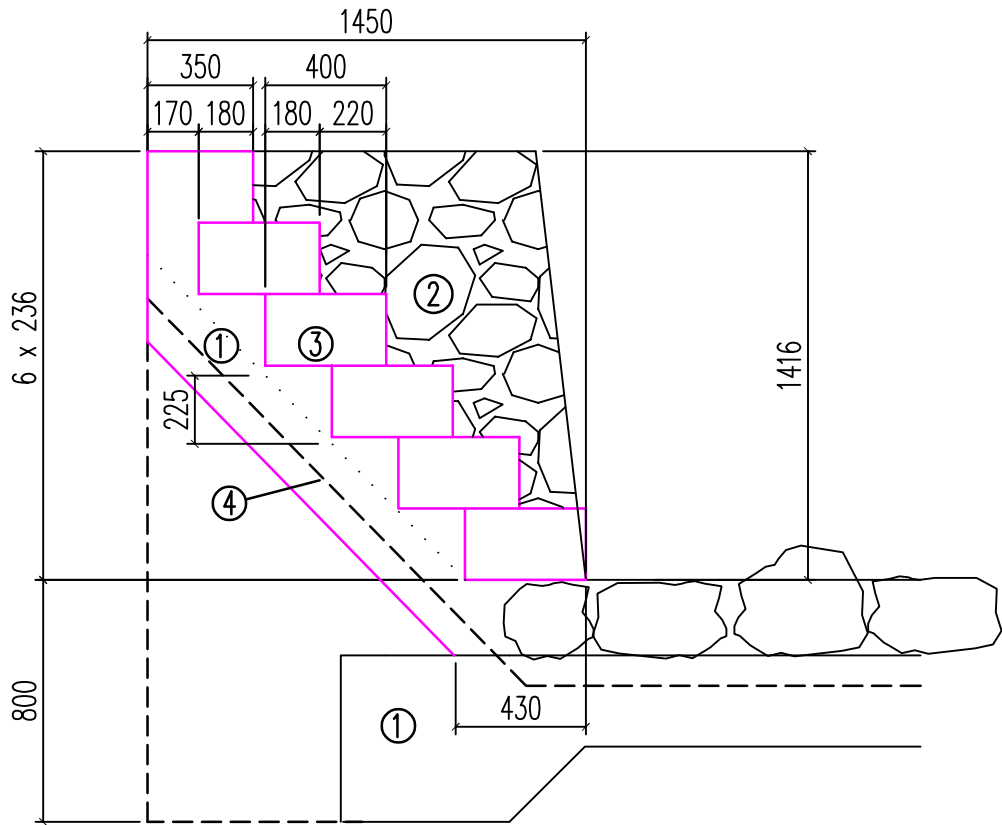

ŘEZ B – B'

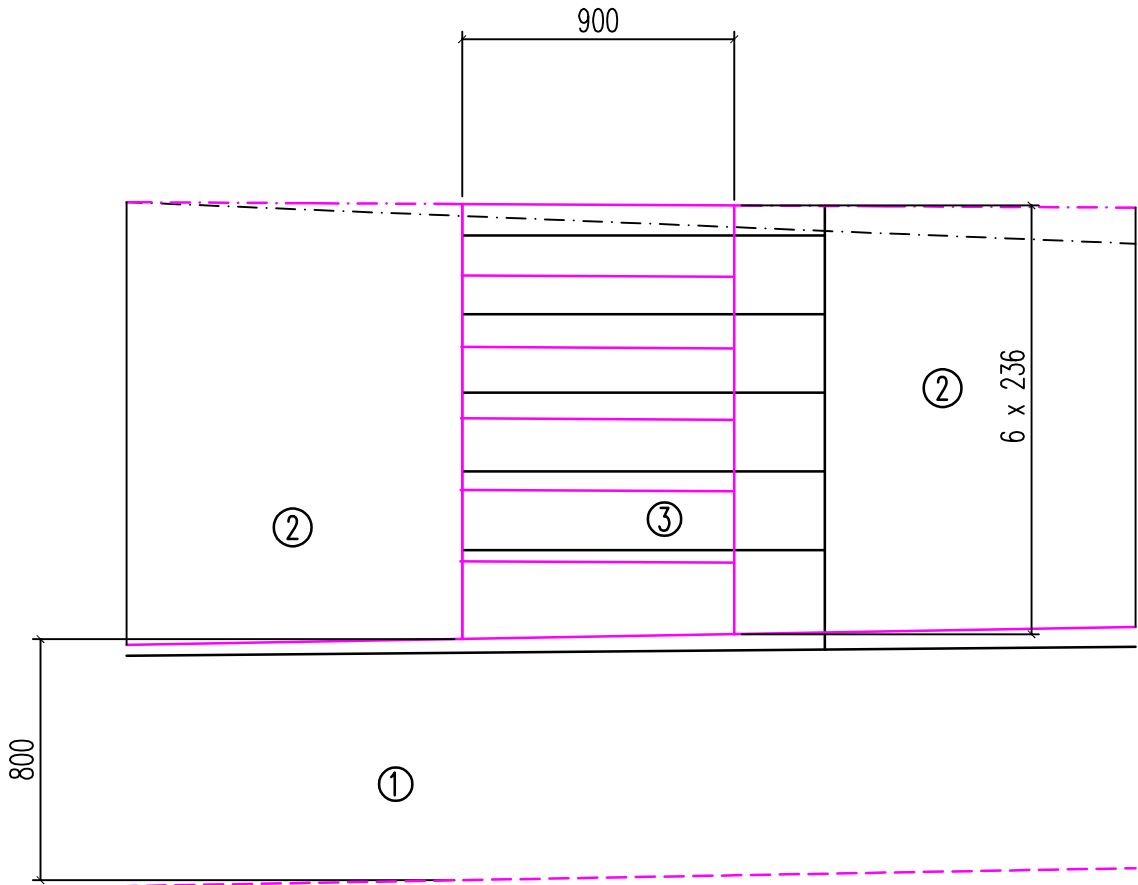

- 1 – BETON C 25/30 – XF3 – S3
- 2 – ZEĎ ÚHLOVÁ (ŽELEZOBETONOVÁ KONSTRUKCE S OBKLADEM Z LOMOVÉHO KAMENE)
- 3 – SCHODY Z LK TŘÍDĚNÉHO NA MC 25 S VYSPÁROVÁNÍM (PŘÍPADNĚ POUŽÍT PŮVODNÍ KAMENY – ČEDIČ)
- 4 – KARI SÍŤ, OKO 100 x 100 mm, PRŮMĚR 4,0 mm

INVESTOR: POVODÍ OHŘE, s.p.	VYPRACOVAL: ING.VRÁNA, ING.VEJVALKOVÁ, Bc.VEJVALKOVÁ	KV+MV AQUA s.r.o. Dominova 2463/15 158 00 Praha 5	
KRAJ ÚSTECKÝ	KATASTRÁLNÍ ÚZEMÍ KRÁSNÁ LÍPA	DATUM:	09.2020
AKCE: OPRAVA A REKONSTRUKCE KŘINICE V KRÁSNÉ LÍPĚ POD POLICIÍ		STUPEŇ:	DSP/DPS
PŘÍLOHA: SCHODY Z LK V Ř.KM 17,0195		Č.PŘÍLOHY:	D.7.1
MĚŘÍTKO: 1 : 25		POČET A4:	2 A4