




ŘEZ 23 – KM 17,0986

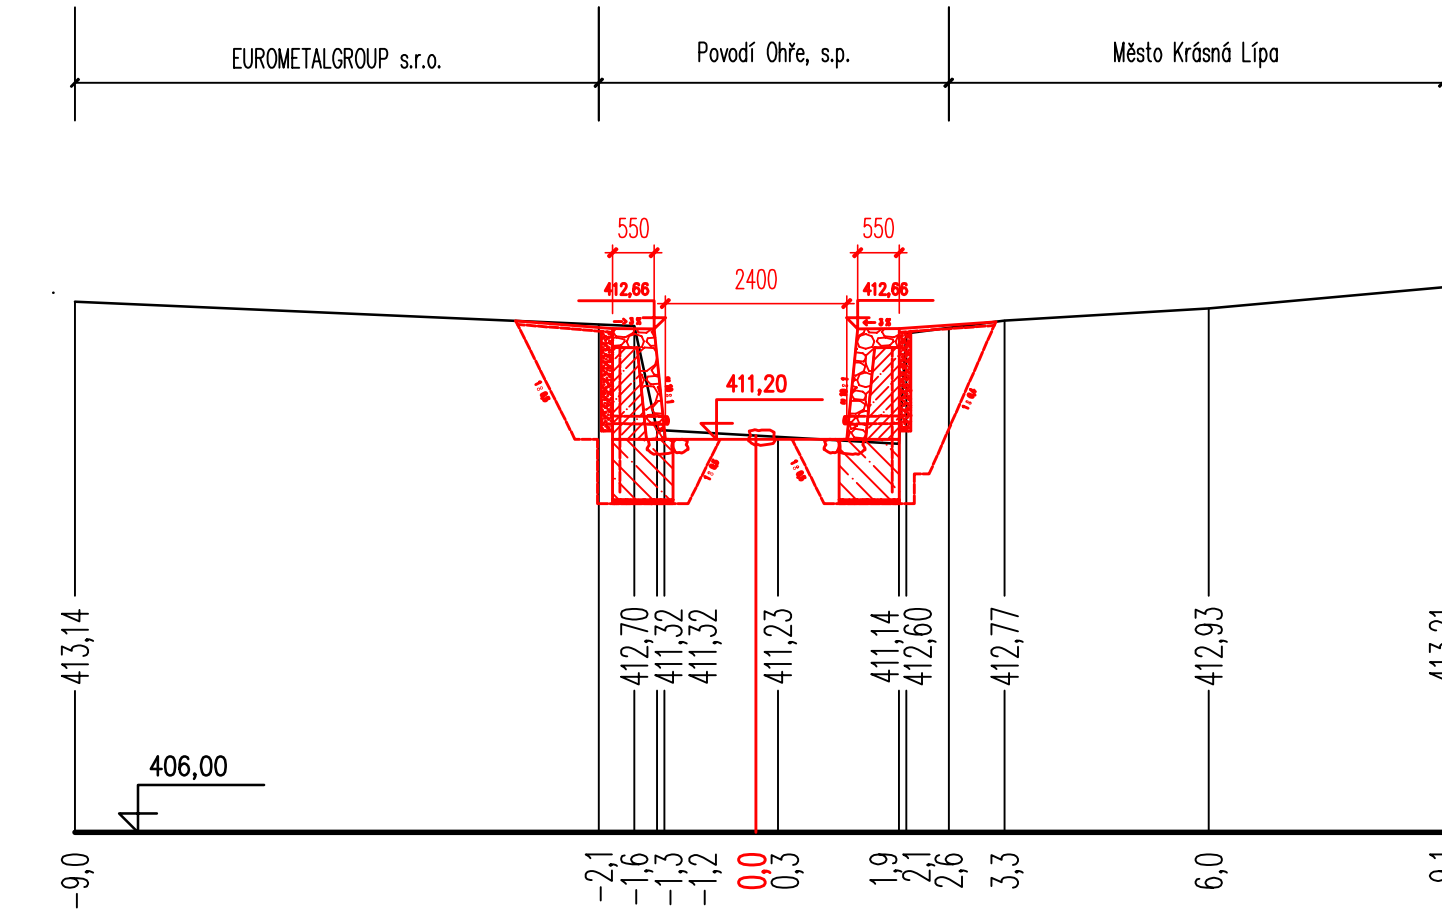


ŘEZ 24 – KM 17,1049

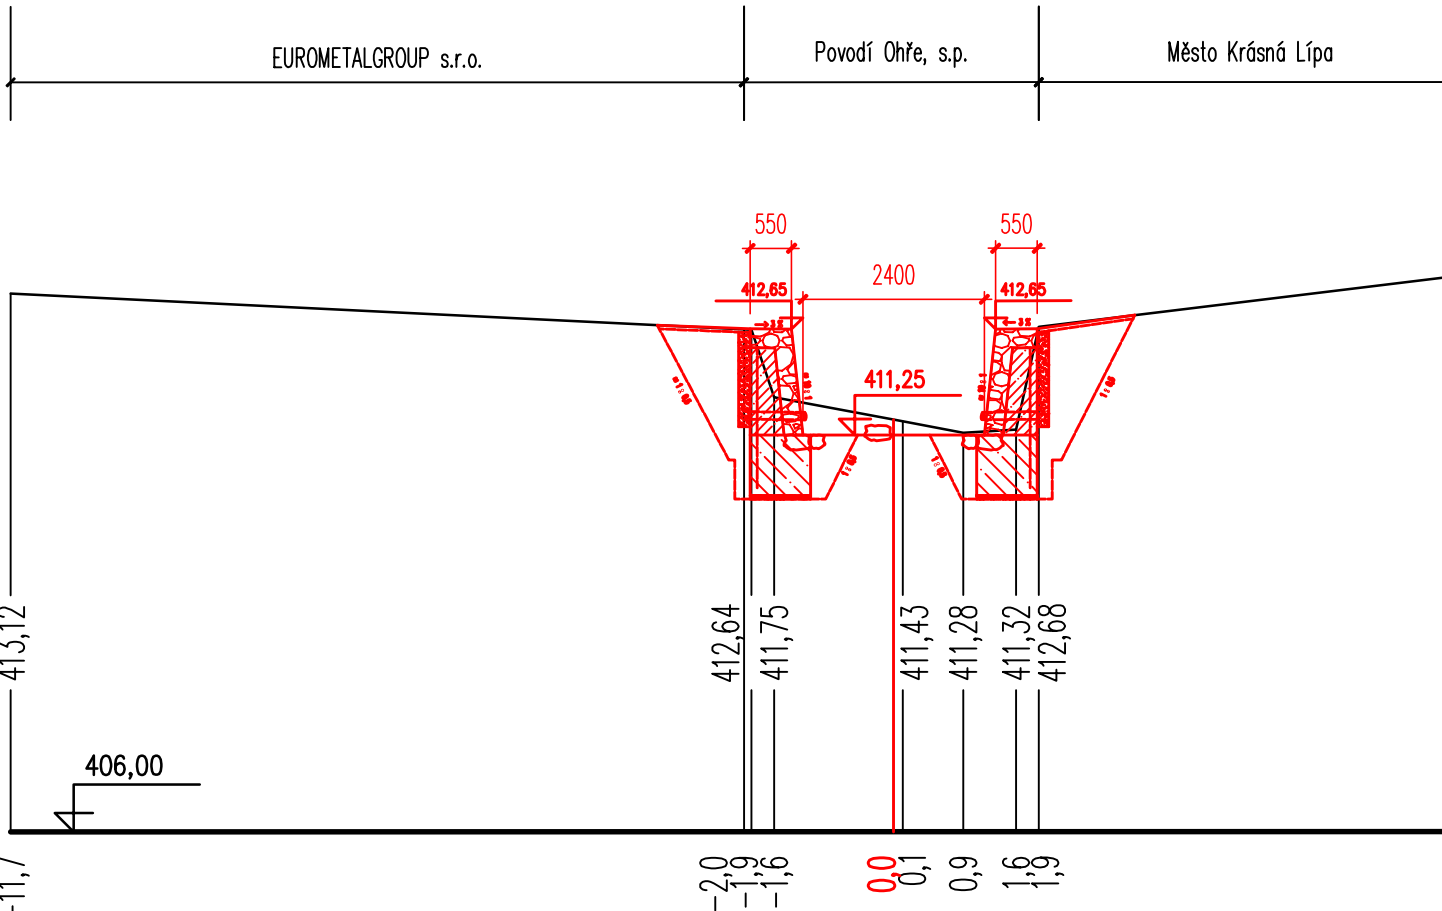


ŘEZ 25 – KM 17,1129

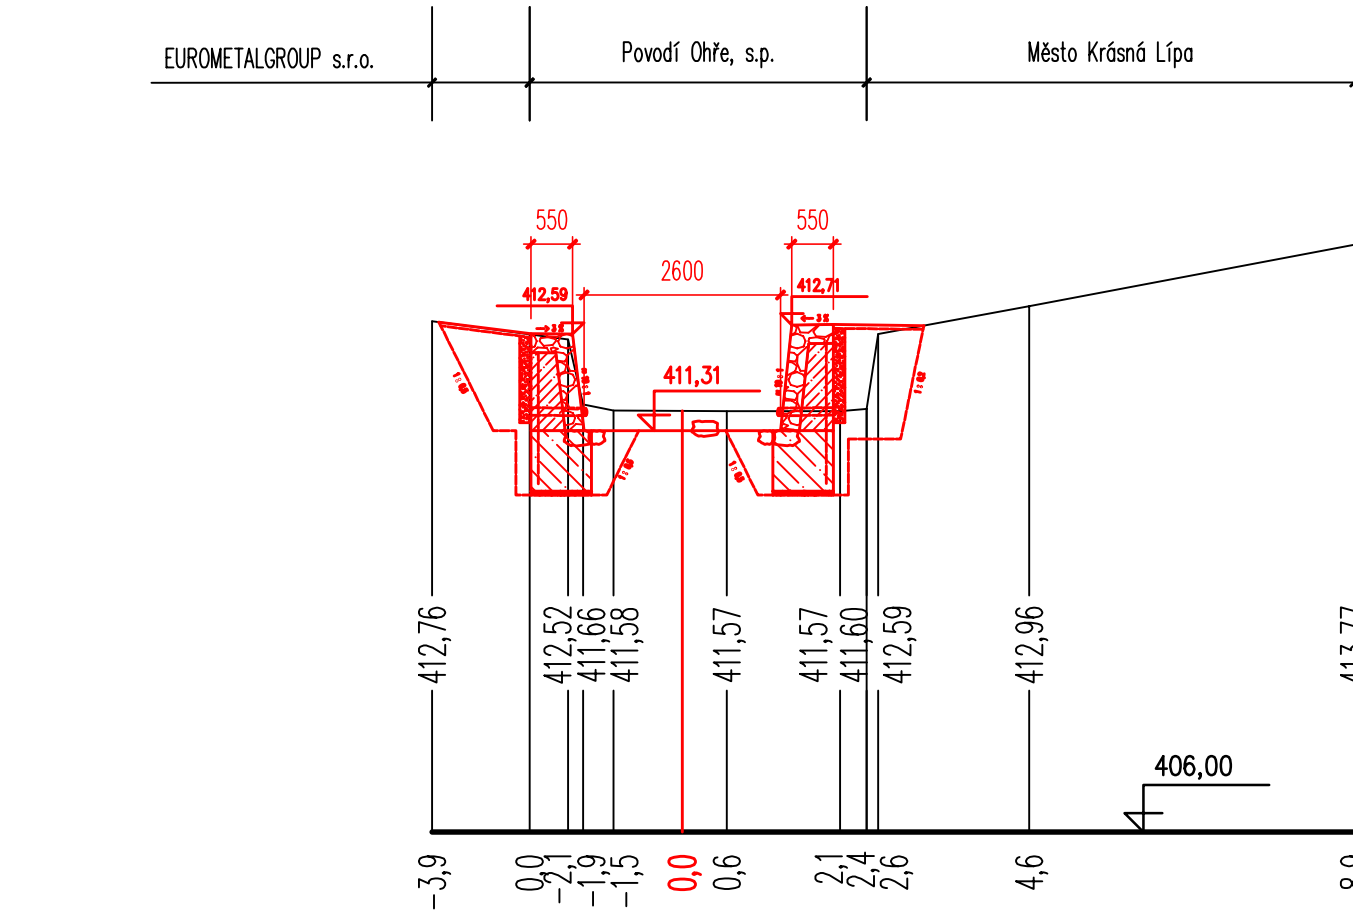


ŘEZ 26 – KM 17,1233

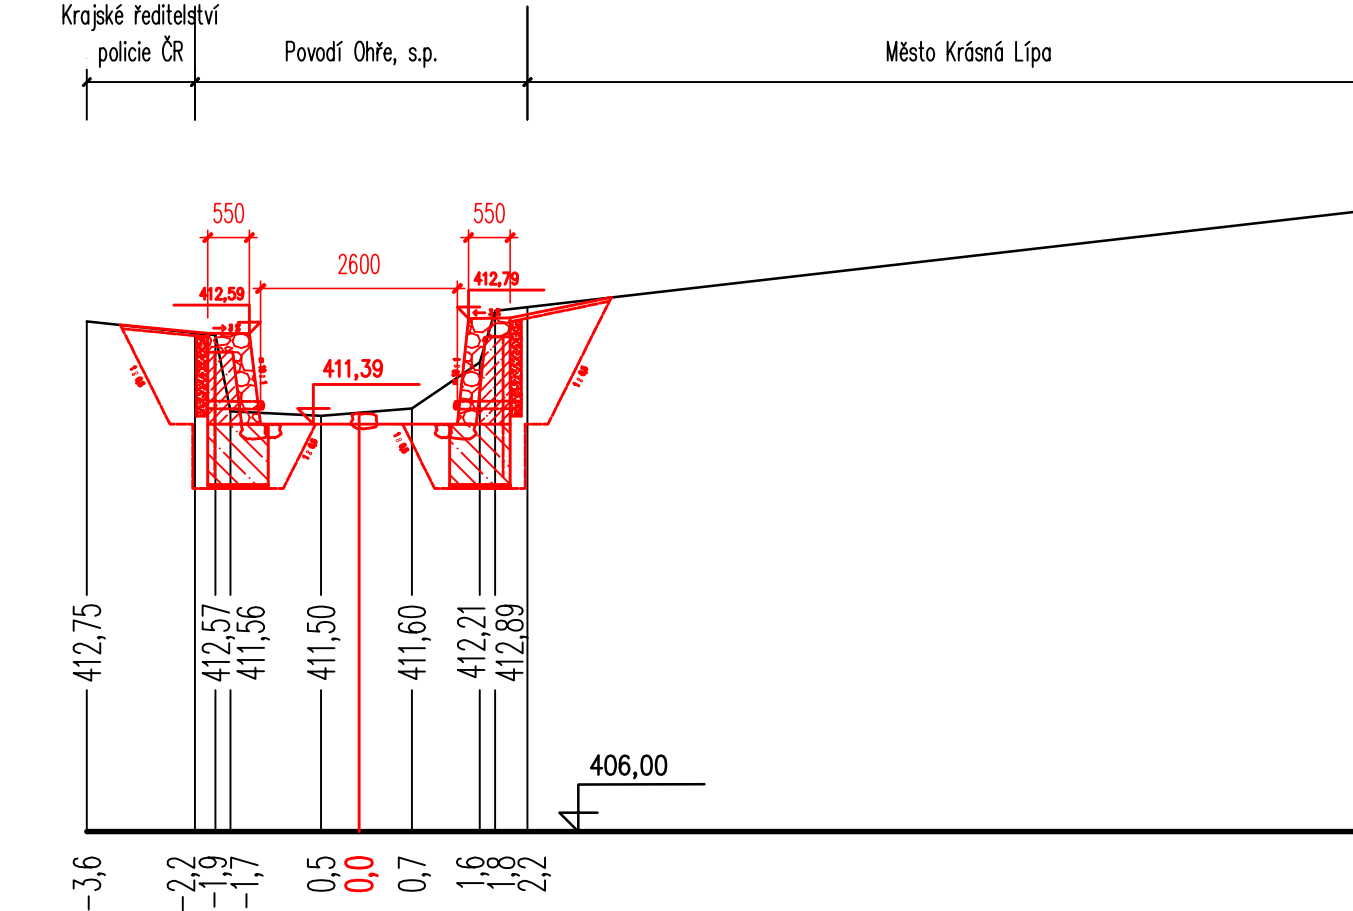


ŘEZ 27 – KM 17,1326

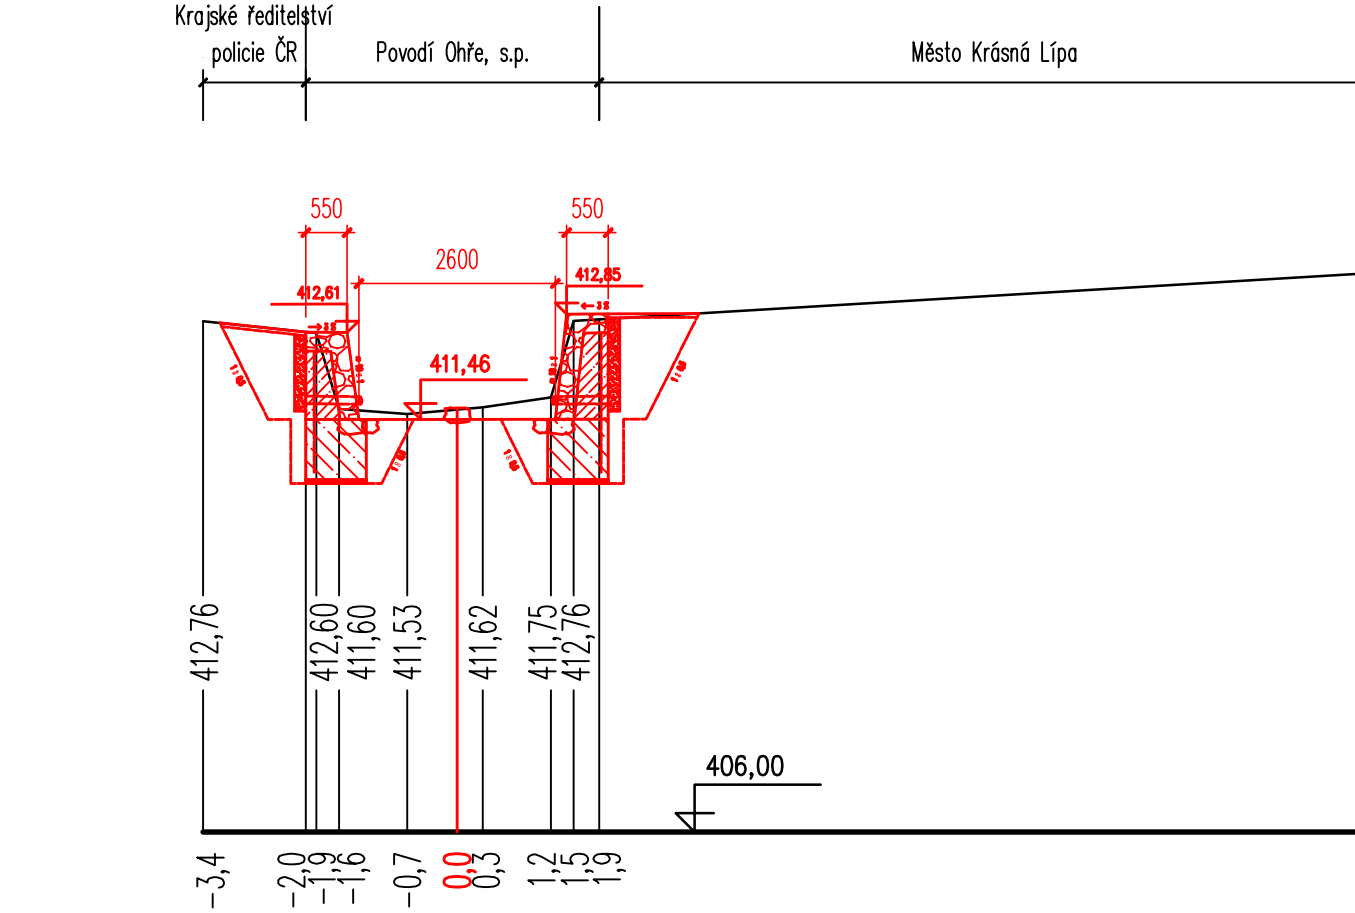


ŘEZ 28 – KM 17,1352

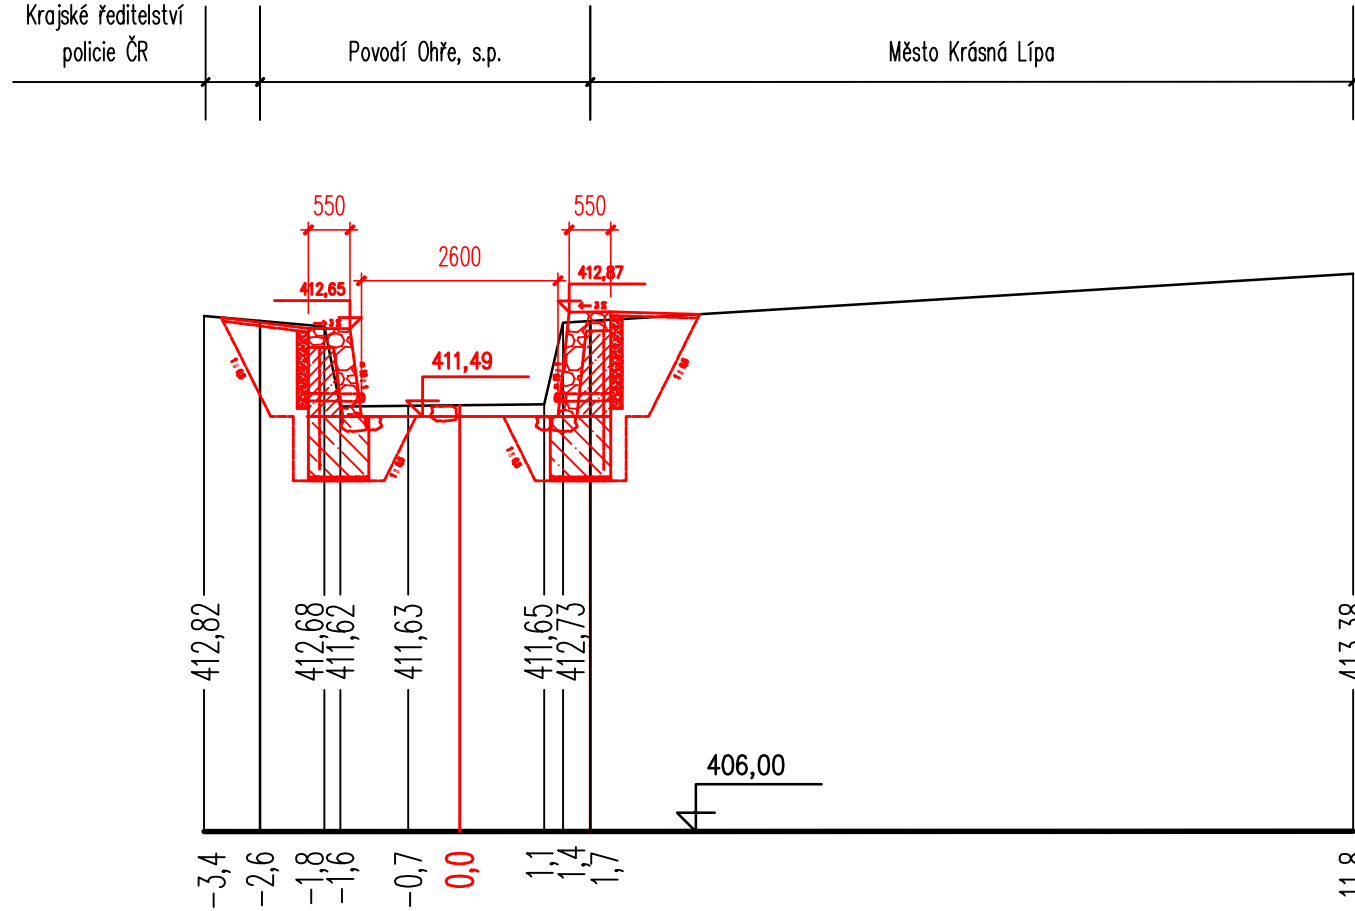


ŘEZ 29 – KM 17,1417

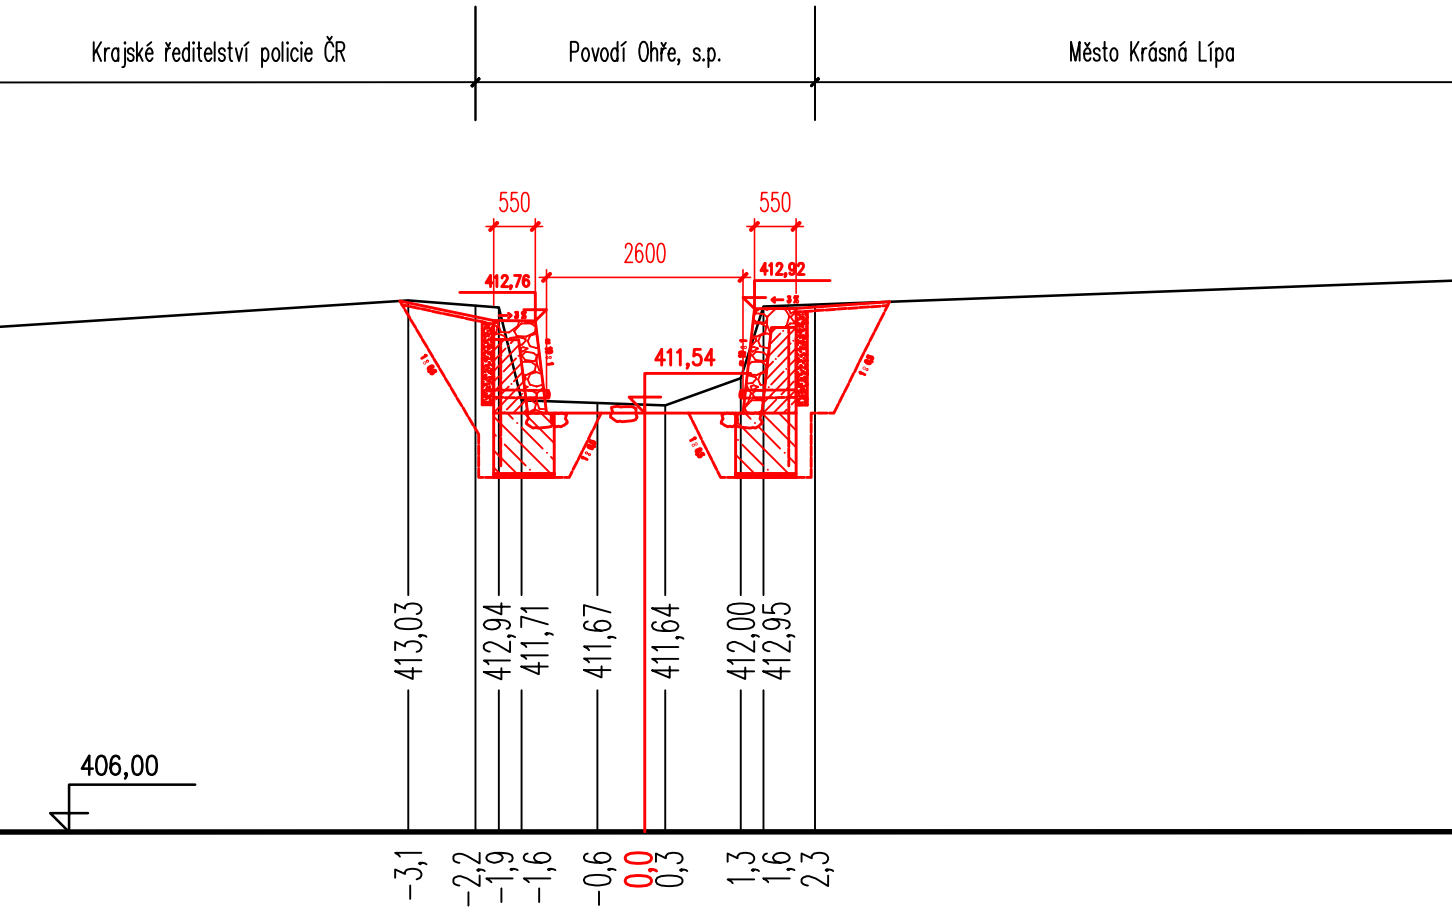


ŘEZ 30 – KM 17,1478

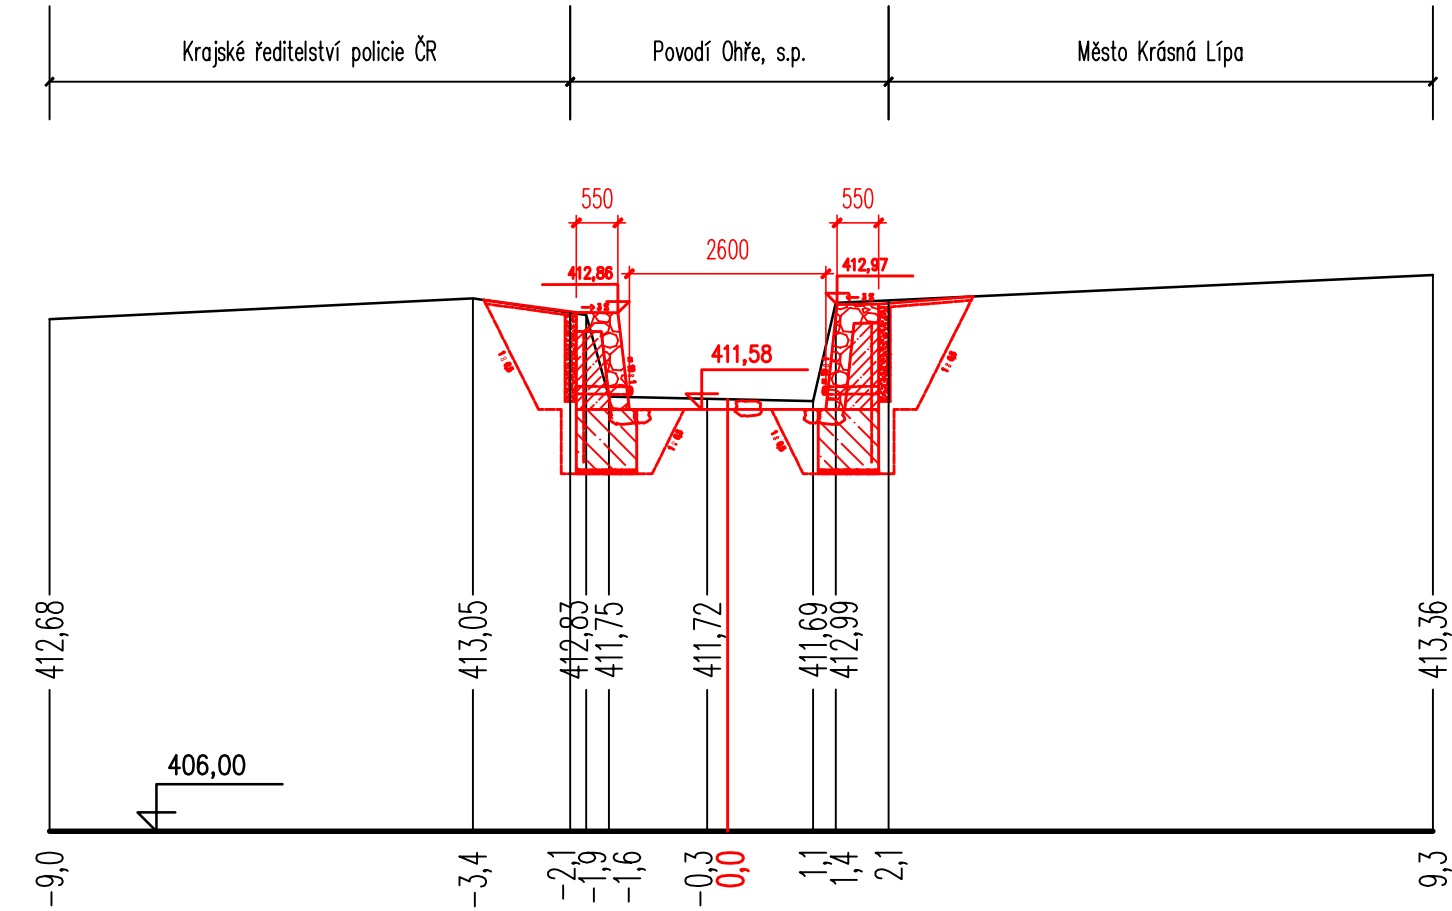


ŘEZ 31 – KM 17,1543

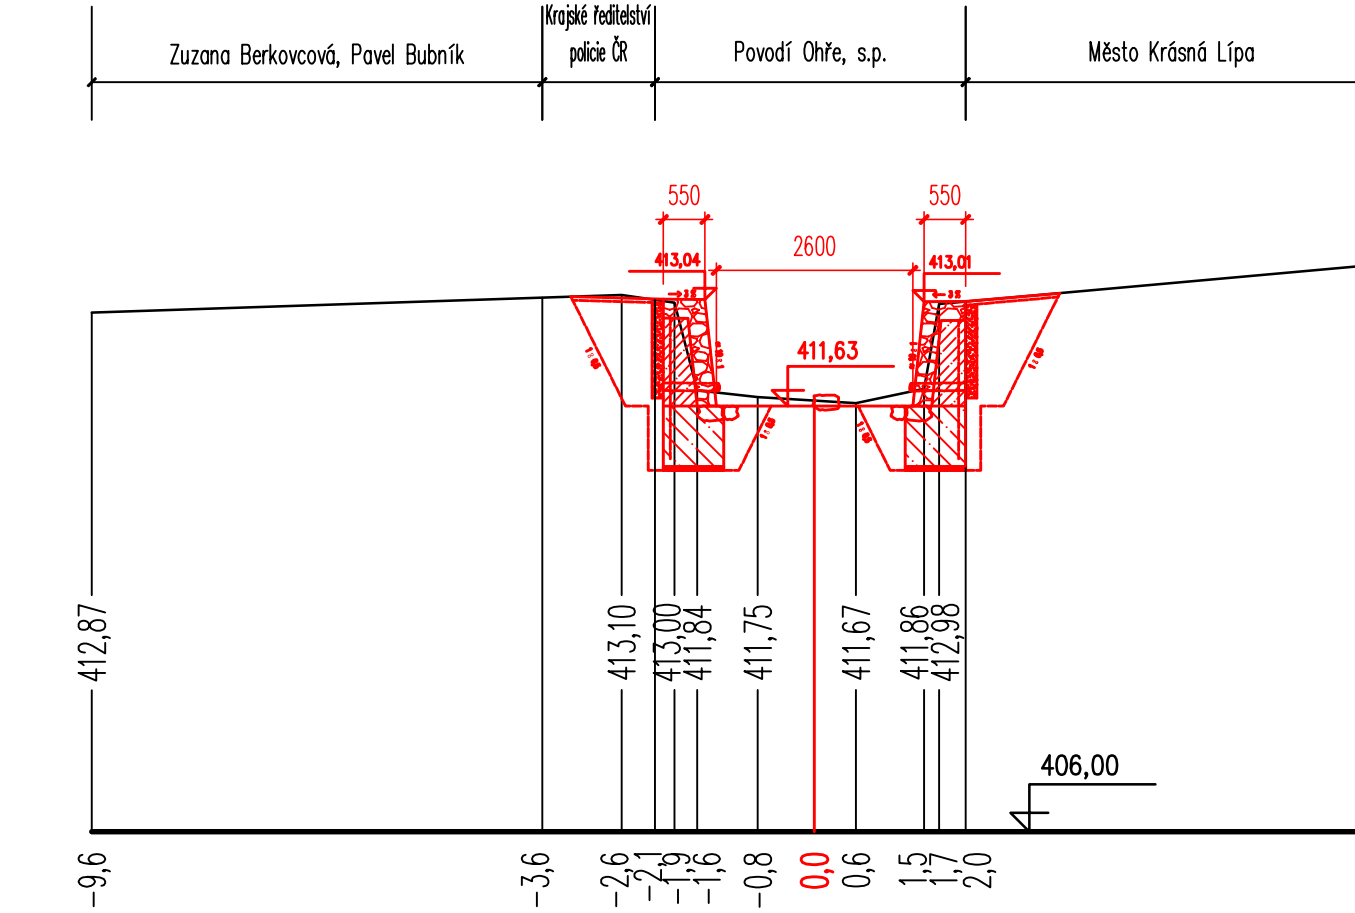

ŘEZ 32 – KM 17,1590

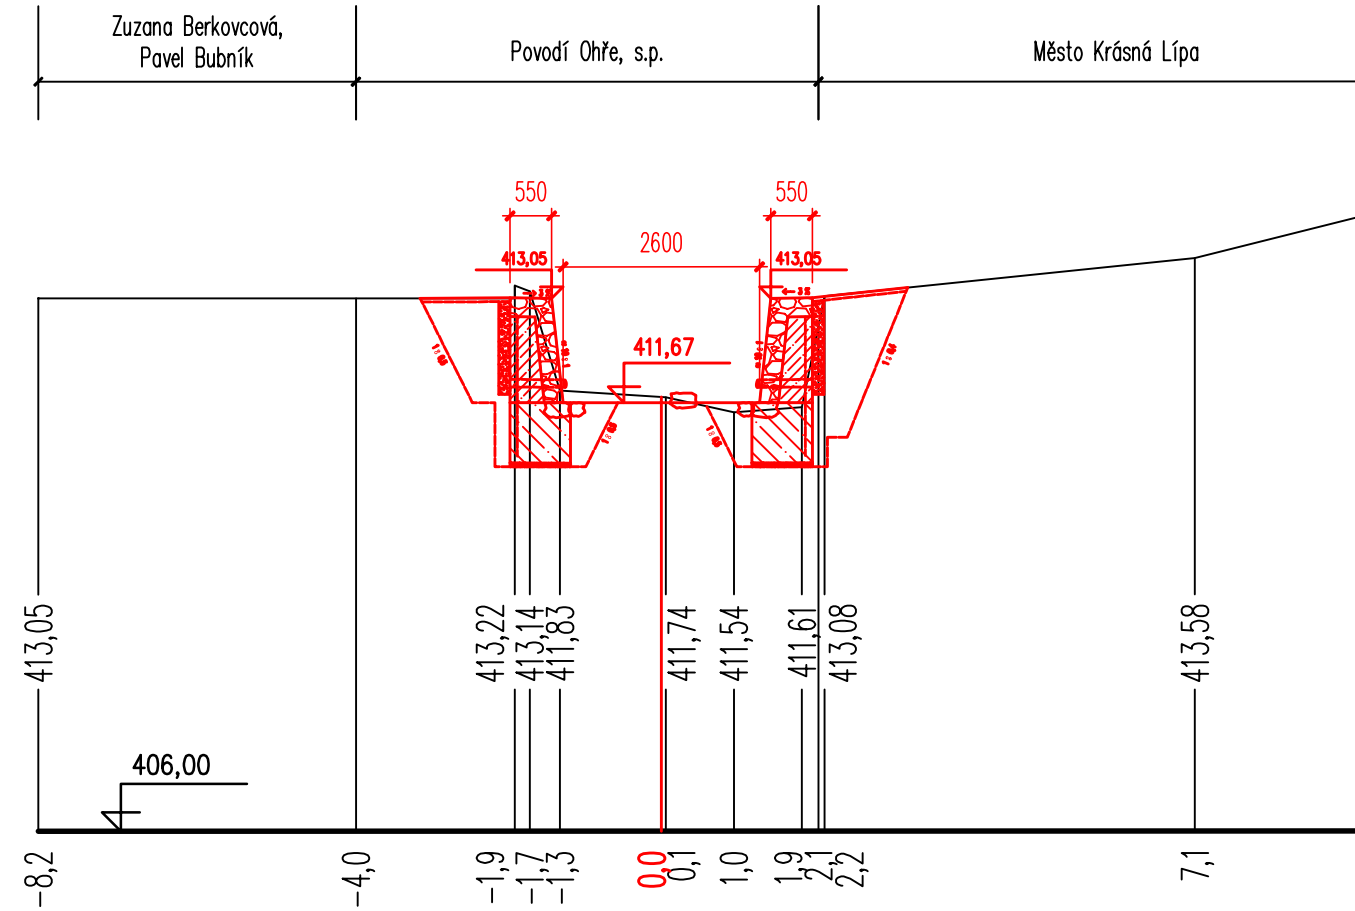

ŘEZ 33 – KM 17,1635

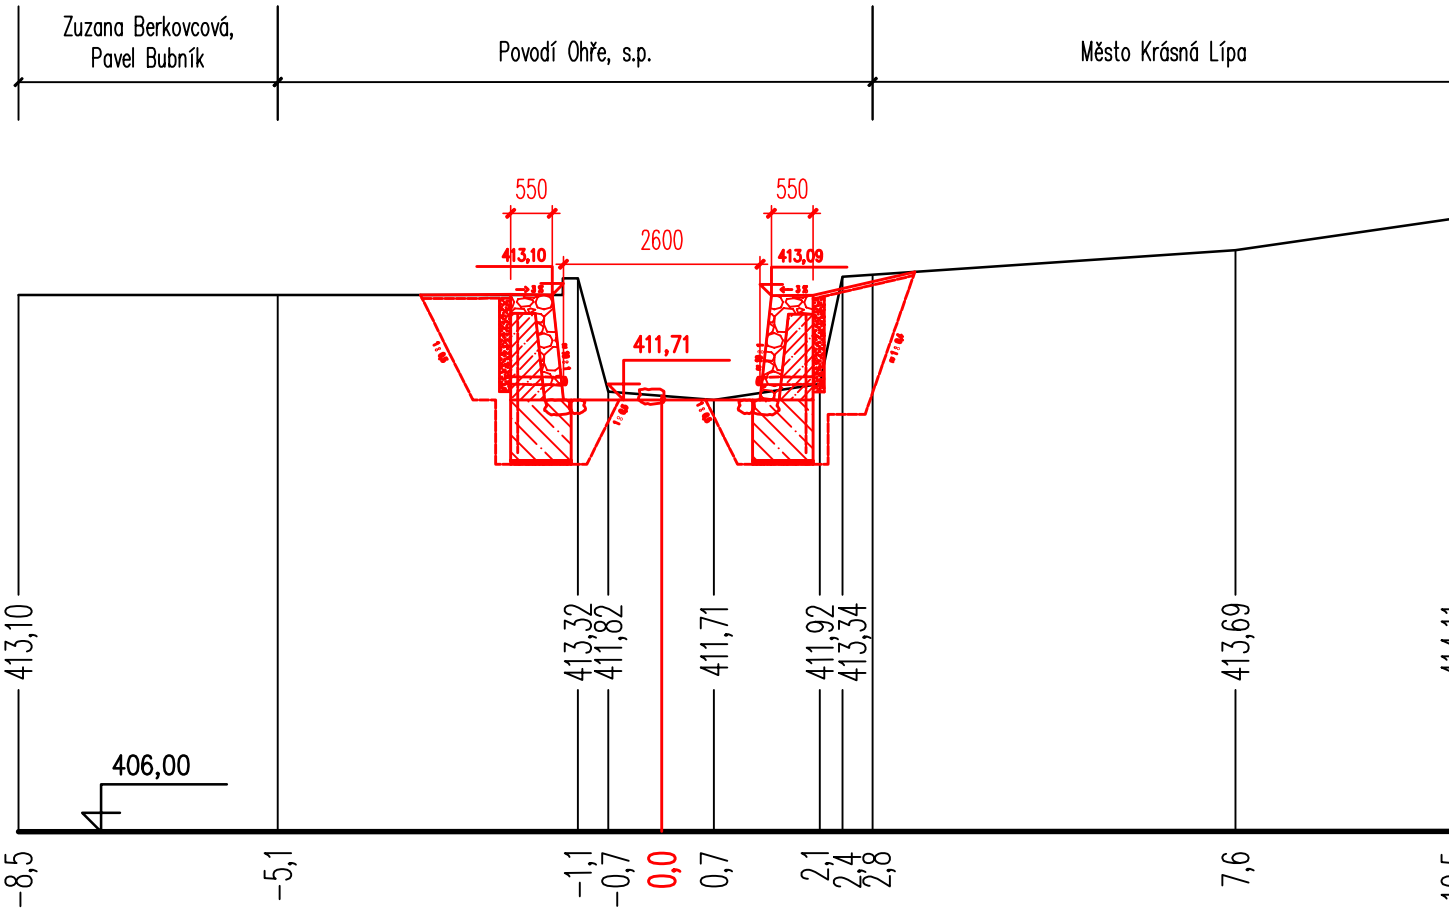

INVESTOR: POVODÍ OHŘE, s.p.	VYPRACOVAL: ING.VRÁNA, ING.VEJVALKOVÁ, Bc.VEJVALKOVÁ	KV+MV AQUA s.r.o. Dominova 2463/15 158 00 Praha 5
KRAJ ÚSTECKÝ	KATASTRÁLNÍ ÚZEMÍ KRÁSNÁ LÍPA	
AKCE: OPRAVA A REKONSTRUKCE KŘINICE V KRÁSNÉ LÍPĚ POD POLICÍ		DATUM: 09.2020
PRÍLOHA: PŘÍČNÉ ŘEZY TOKEM – 3.část		STUPEŇ: DSP/DPS
MĚŘÍTKO: 1 : 100		Č.PŘÍLOHY: D.5c
		POČET A4: 6 A4