
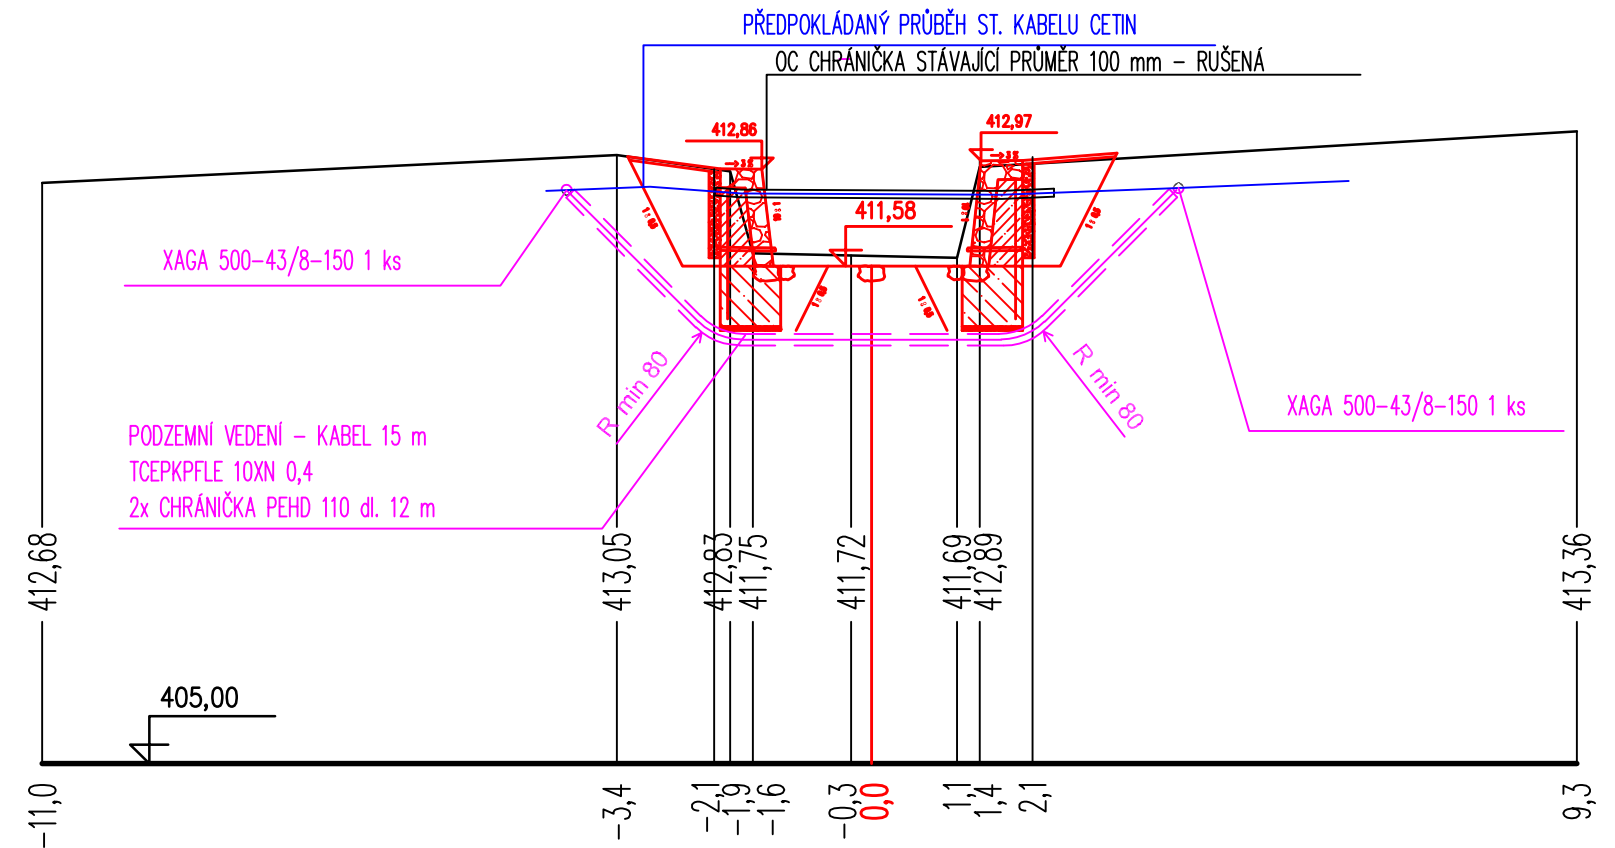


ŘEZ A – A'

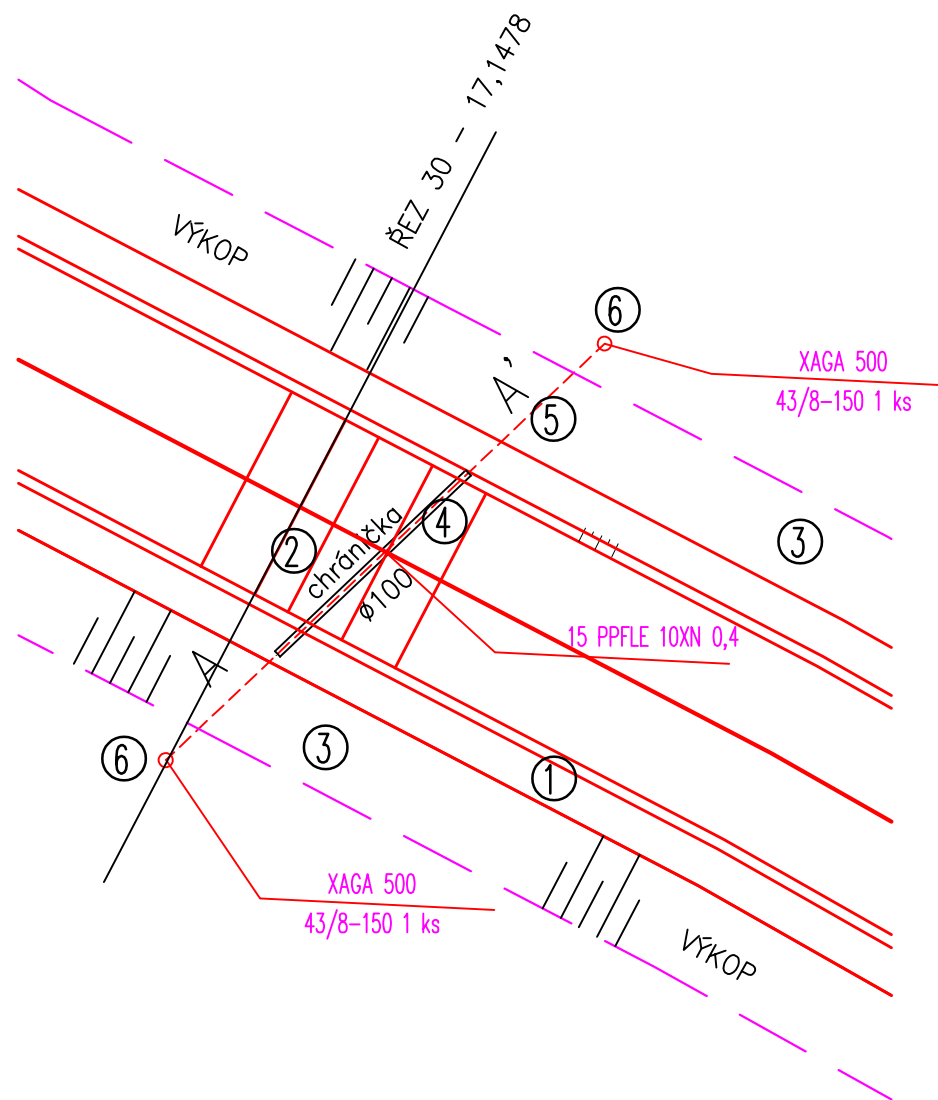

DETAIL VIZ PŘÍLOHY PŘELOŽKA VEDENÍ CETIN, ING.VESELÝ, 05/2017

- ① ZEĎ Z LOMOVÉHO KAMENE NA MC
- ② STABILIZAČNÍ PÁS Z LOMOVÉHO KAMENE
- ③ VÝKOP VE SKLONU 1 : 0,5
- ④ OC CHRÁNIČKA STÁVAJÍCÍ PRŮMĚR 100 mm – RUŠENÁ
- ⑤ PODZEMNÍ VEDENÍ – KABEL 15 m, TCEPKPFLE 10XN 0,4, 2x CHRÁNIČKA PEHD 110 dl. 12 m
- ⑥ XAGA 500-43/8-150 – 2 ks

INVESTOR: POVODÍ OHŘE, s.p.	VYPRACOVAL: ING.VRÁNA, ING.VEJVALKOVÁ, Bc.VEJVALKOVÁ	KV+MV AQUA s.r.o. Dominova 2463/15 158 00 Praha 5	
KRAJ ÚSTECKÝ	KATASTRÁLNÍ ÚZEMÍ KRÁSNÁ LÍPA		
AKCE: OPRAVA A REKONSTRUKCE KŘINICE V KRÁSNÉ LÍPĚ POD POLICIÍ		DATUM:	09.2020
		STUPEŇ:	DSP/DPS
PŘÍLOHA: PŘELOŽKA CETIN	MĚŘITKO: 1 : 100	Č.PŘÍLOHY:	D.7.4
		POČET A4:	2 A4