
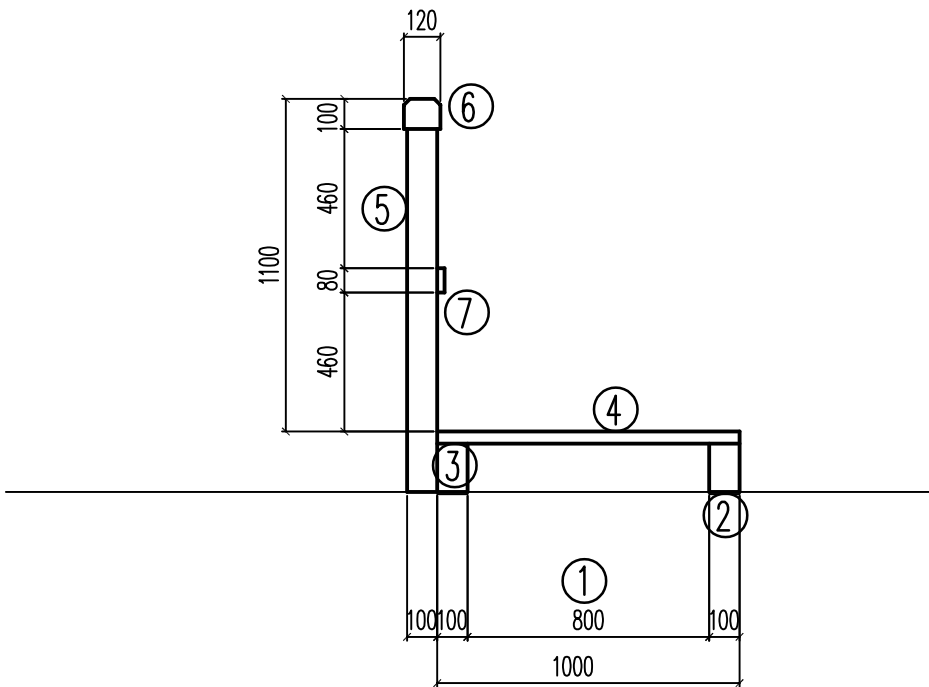


LÁVKA V Ř.KM 17,1688

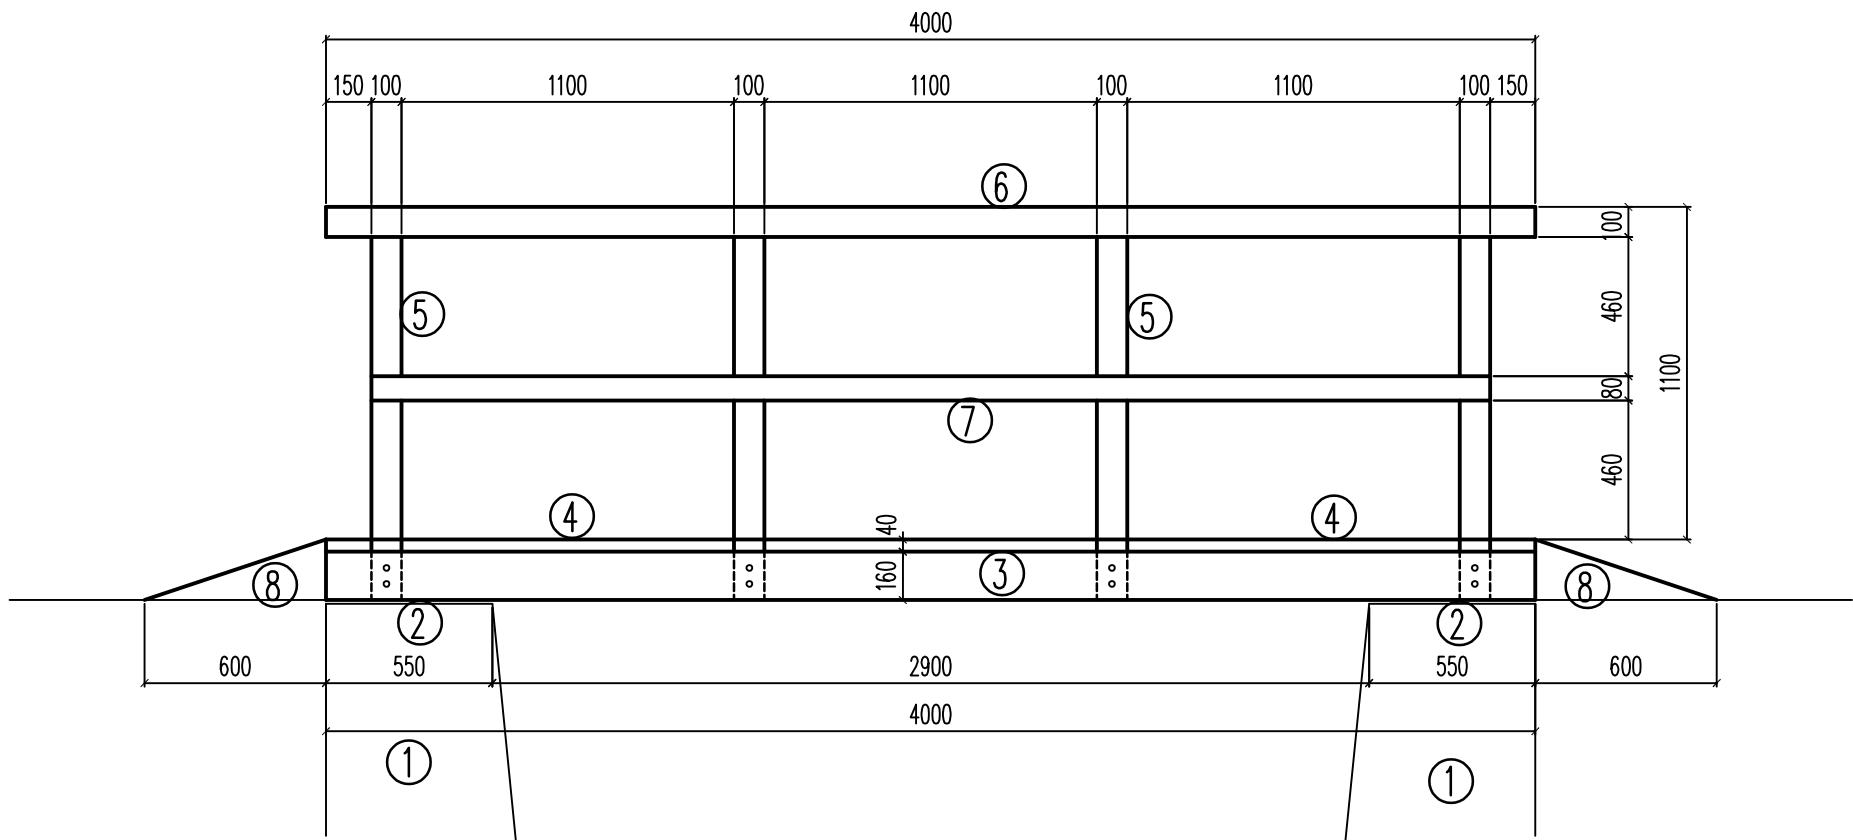

DŘEVĚNÉ PRVKY – BIOCIDNÍ NÁTĚR

- ① ZDIVO Z LOMOVÉHO KAMENE NA MC 25 S VYSPÁROVÁNÍM, ZADNÍ LÍČ Z BETONU
- ② OCEL PLOCHÁ 100 x 6 mm, dl. 550 mm, 4 ks
- ③ TRÁMEK 100 x 100 mm, DÉLKA 4,0 m (SMRK HOBLOVANÝ) – 2 ks
- ④ FOŠNA 150 x 40 mm, DÉLKA 1,0 m (SMRK HOBLOVANÝ) – 25 ks (MEZERY 10 mm), PŘIPEVNIT VRUTY
- ⑤ SLOUPEK 100 x 100 mm, DÉLKA 1,3 m (SMRK HOBLOVANÝ) – 4 s (PŘIPEVNIT ŠROUBY S MATICÍ, PODLOŽKY PRŮMĚR 20 mm)
- ⑥ TRÁMEK 120 x 100 mm, DÉLKA 4,2 m (SMRK HOBLOVANÝ) – 1 ks (ZAČEPOVAT DO SLOUPKŮ 5, SRAŽENÉ HORNÍ HRANY)
- ⑦ PRKNO 80 x 24 mm, DÉLKA 3,7 m (SMRK HOBLOVANÝ) – 1 ks (PŘIPEVNIT VRUTY NA SLOUPKY 5)
- ⑧ ZEMNÍ KLÍN

INVESTOR: POVODÍ OHŘE, s.p.	VYPRACOVAL: ING.VRÁNA, ING.VEJVALKOVÁ, Bc.VEJVALKOVÁ	KV+MV  AQUA s.r.o. Dominova 2463/15 158 00 Praha 5	
KRAJ ÚSTECKÝ	KATASTRÁLNÍ ÚZEMÍ KRÁSNÁ LÍPA		
AKCE:  OPRAVA A REKONSTRUKCE KŘINICE V KRÁSNÉ LÍPĚ POD POLICÍ		DATUM:	09.2020
		STUPEŇ:	DSP /DPS
PŘÍLOHA:  DŘEVĚNÁ LÁVKA V Ř.KM 17,1688	MĚŘÍTKO:  1 : 25	Č.PŘÍLOHY: D.7.5	
		POČET A4:	2 A4