


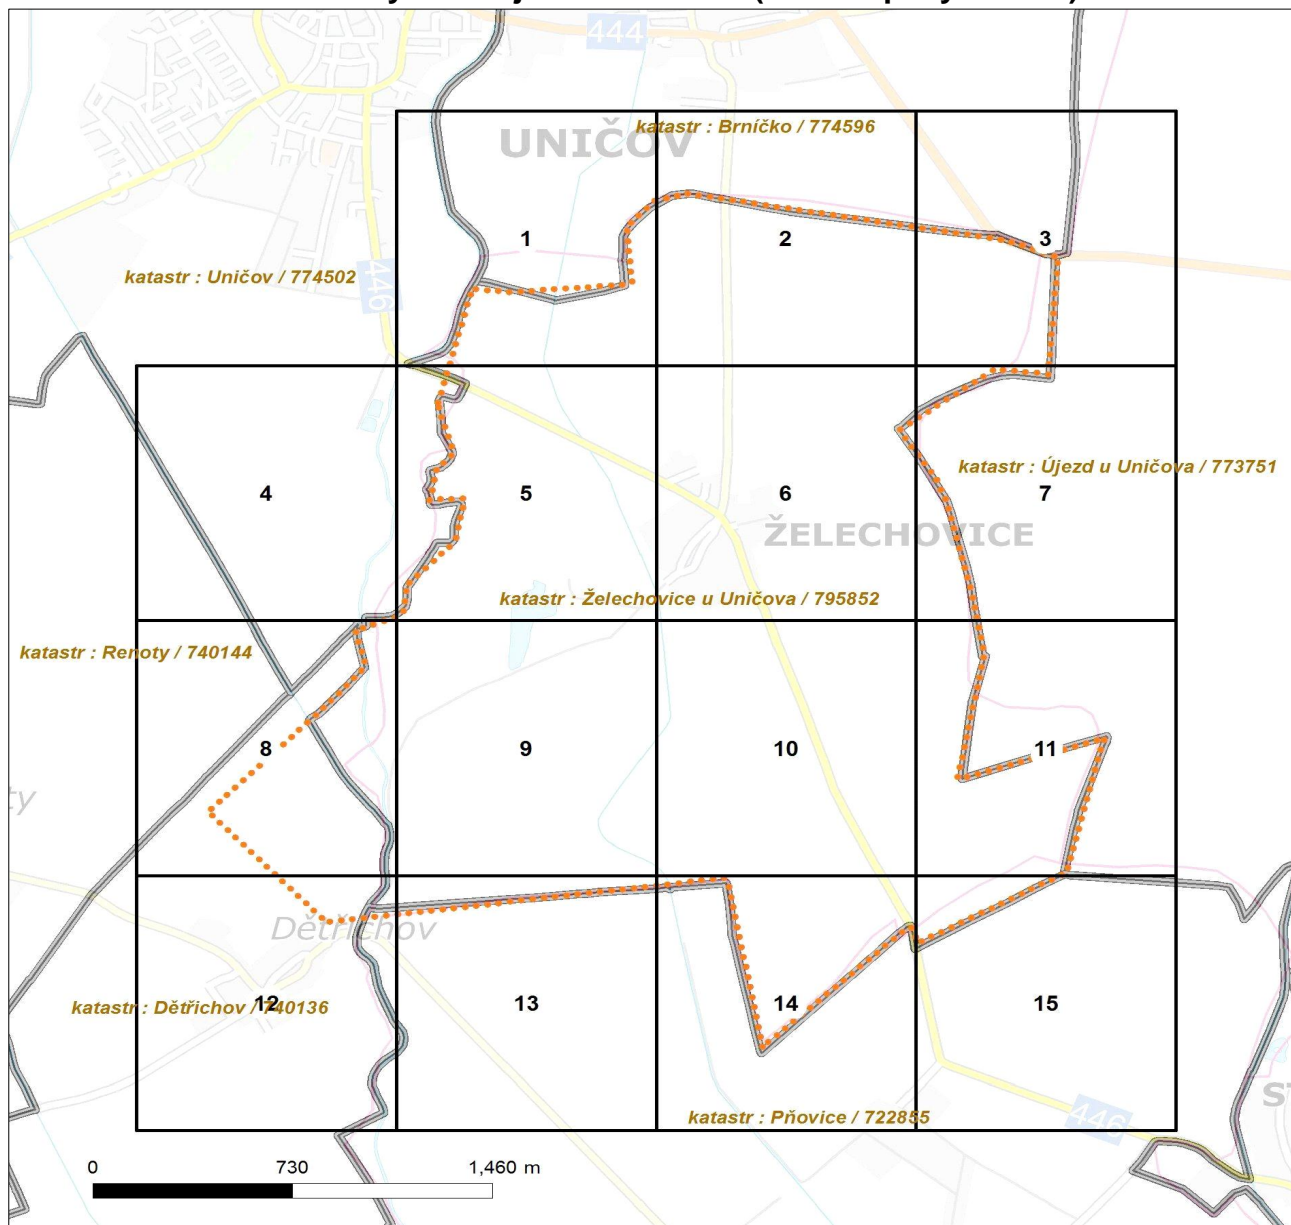

Platí pouze s vyjádřením číslo 0100048234.

Zakreslené polohy zařízení v příloze jsou pouze informativní.

Situace výkres zájmového území (klad mapových list)



LEGENDA

- Podzemní vedení NN do 1kV
- - - Nadzemní vedení NN do 1kV
- Podzemní vedení VN do 35 kV
- - - Nadzemní vedení VN do 35 kV
- Podzemní vedení VVN 110kV
- Nadzemní vedení VVN 110kV
- NN přívod odběratele
- Cizí energetické vedení
- Zájmové území


- (TS) Stanice do 52 kV - stožárová
- (TS) Stanice do 52 kV - zděná
- TR Transformovna (nad 52 kV)
- Probíhající investice ČEZ Distribuce
- (TS) Stanice ČEZ Distribuce ve výstavbě
- Zařízení ČEZ Distribuce ve výstavbě
- Hranice katastrálního území




Platí pouze s vyjádřením číslo 0100048234.

Zakreslené polohy zařízení v příloze jsou pouze informativní.

Situční výkres - list 1

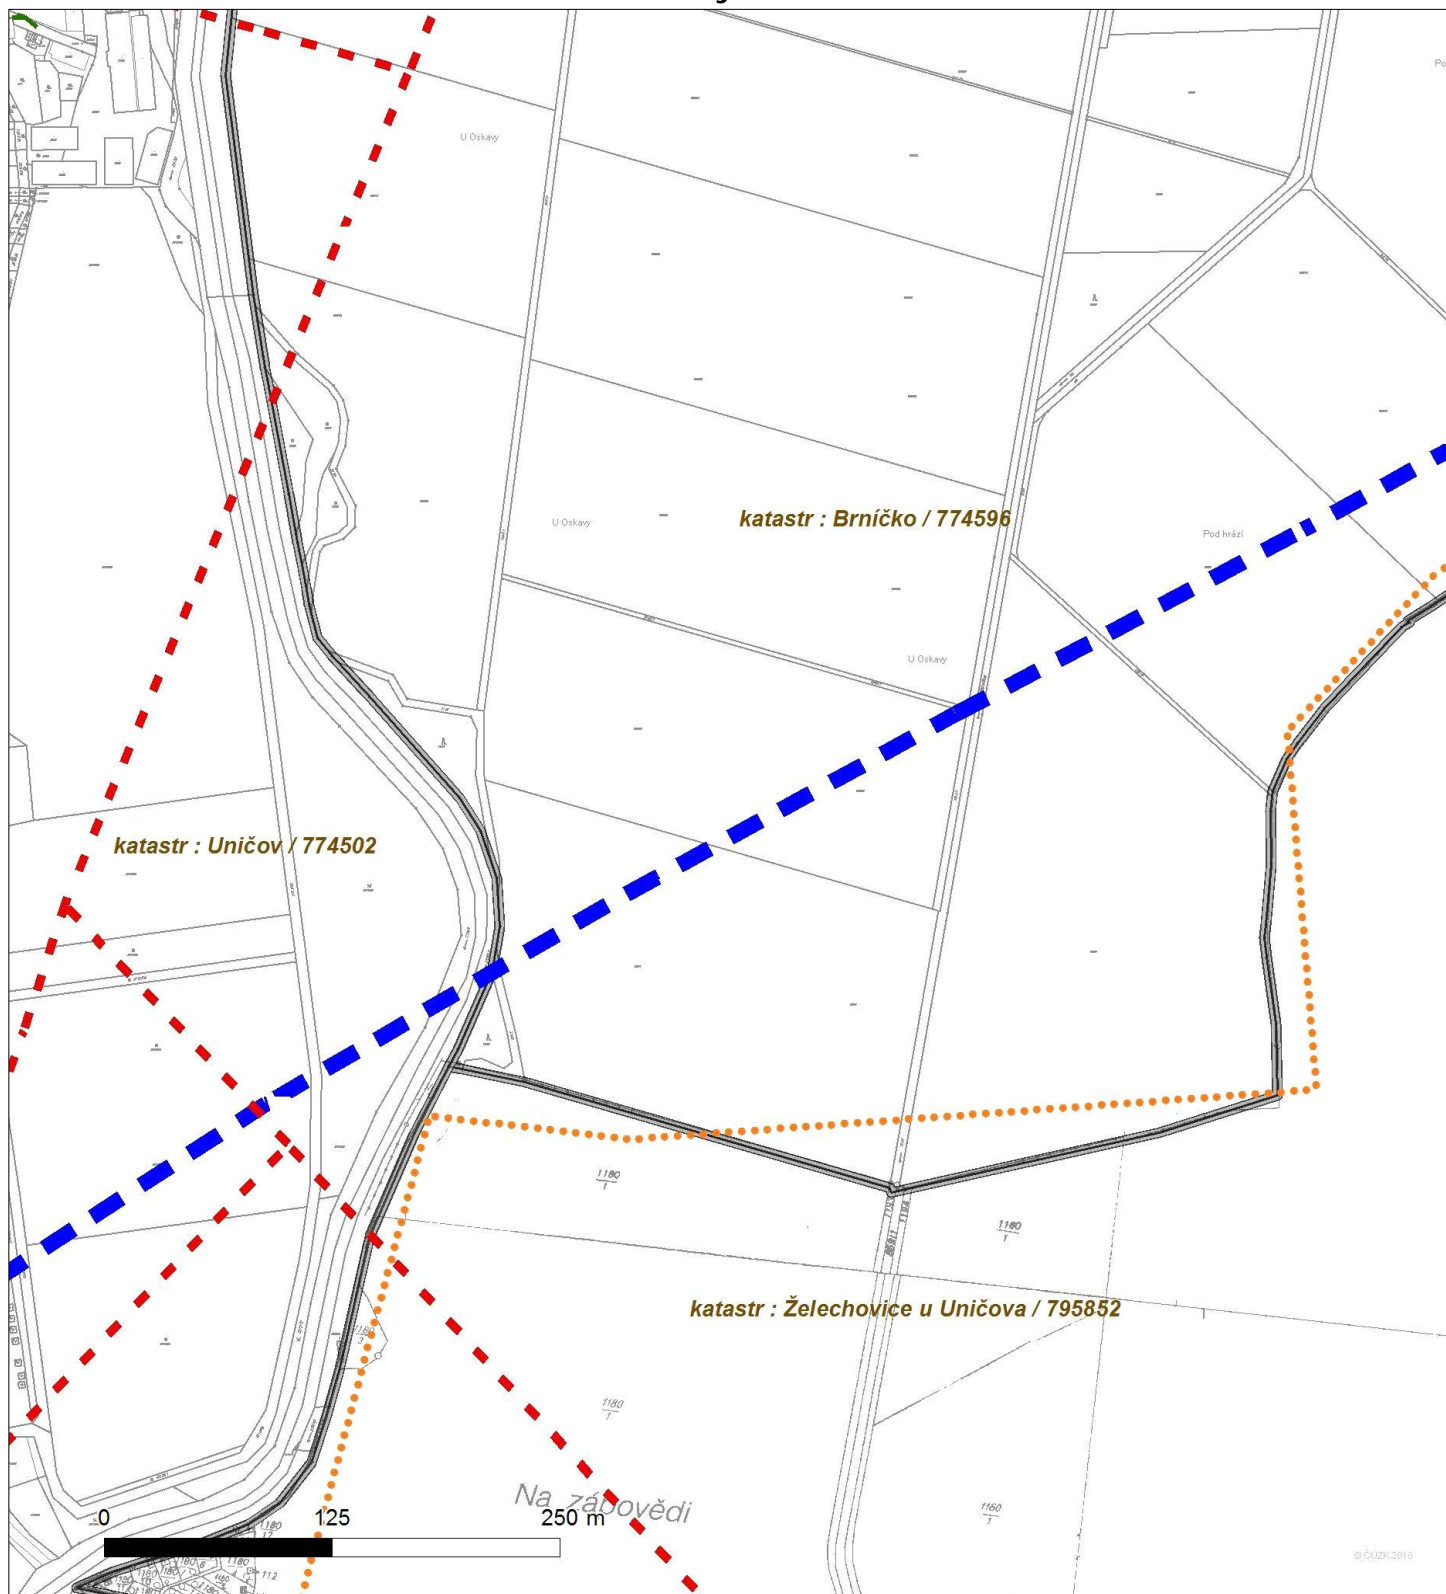

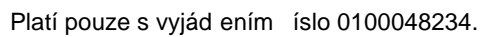

Situa ní výkres - list 2





Platí pouze s vyjádřením číslo 0100048234.

Zakreslené polohy zařízení v příloze jsou pouze informativní.

Situční výkres - list 3






Platí pouze s vyjádřením číslo 0100048234.

Zakreslené polohy zařízení v příloze jsou pouze informativní.

Situční výkres - list 4

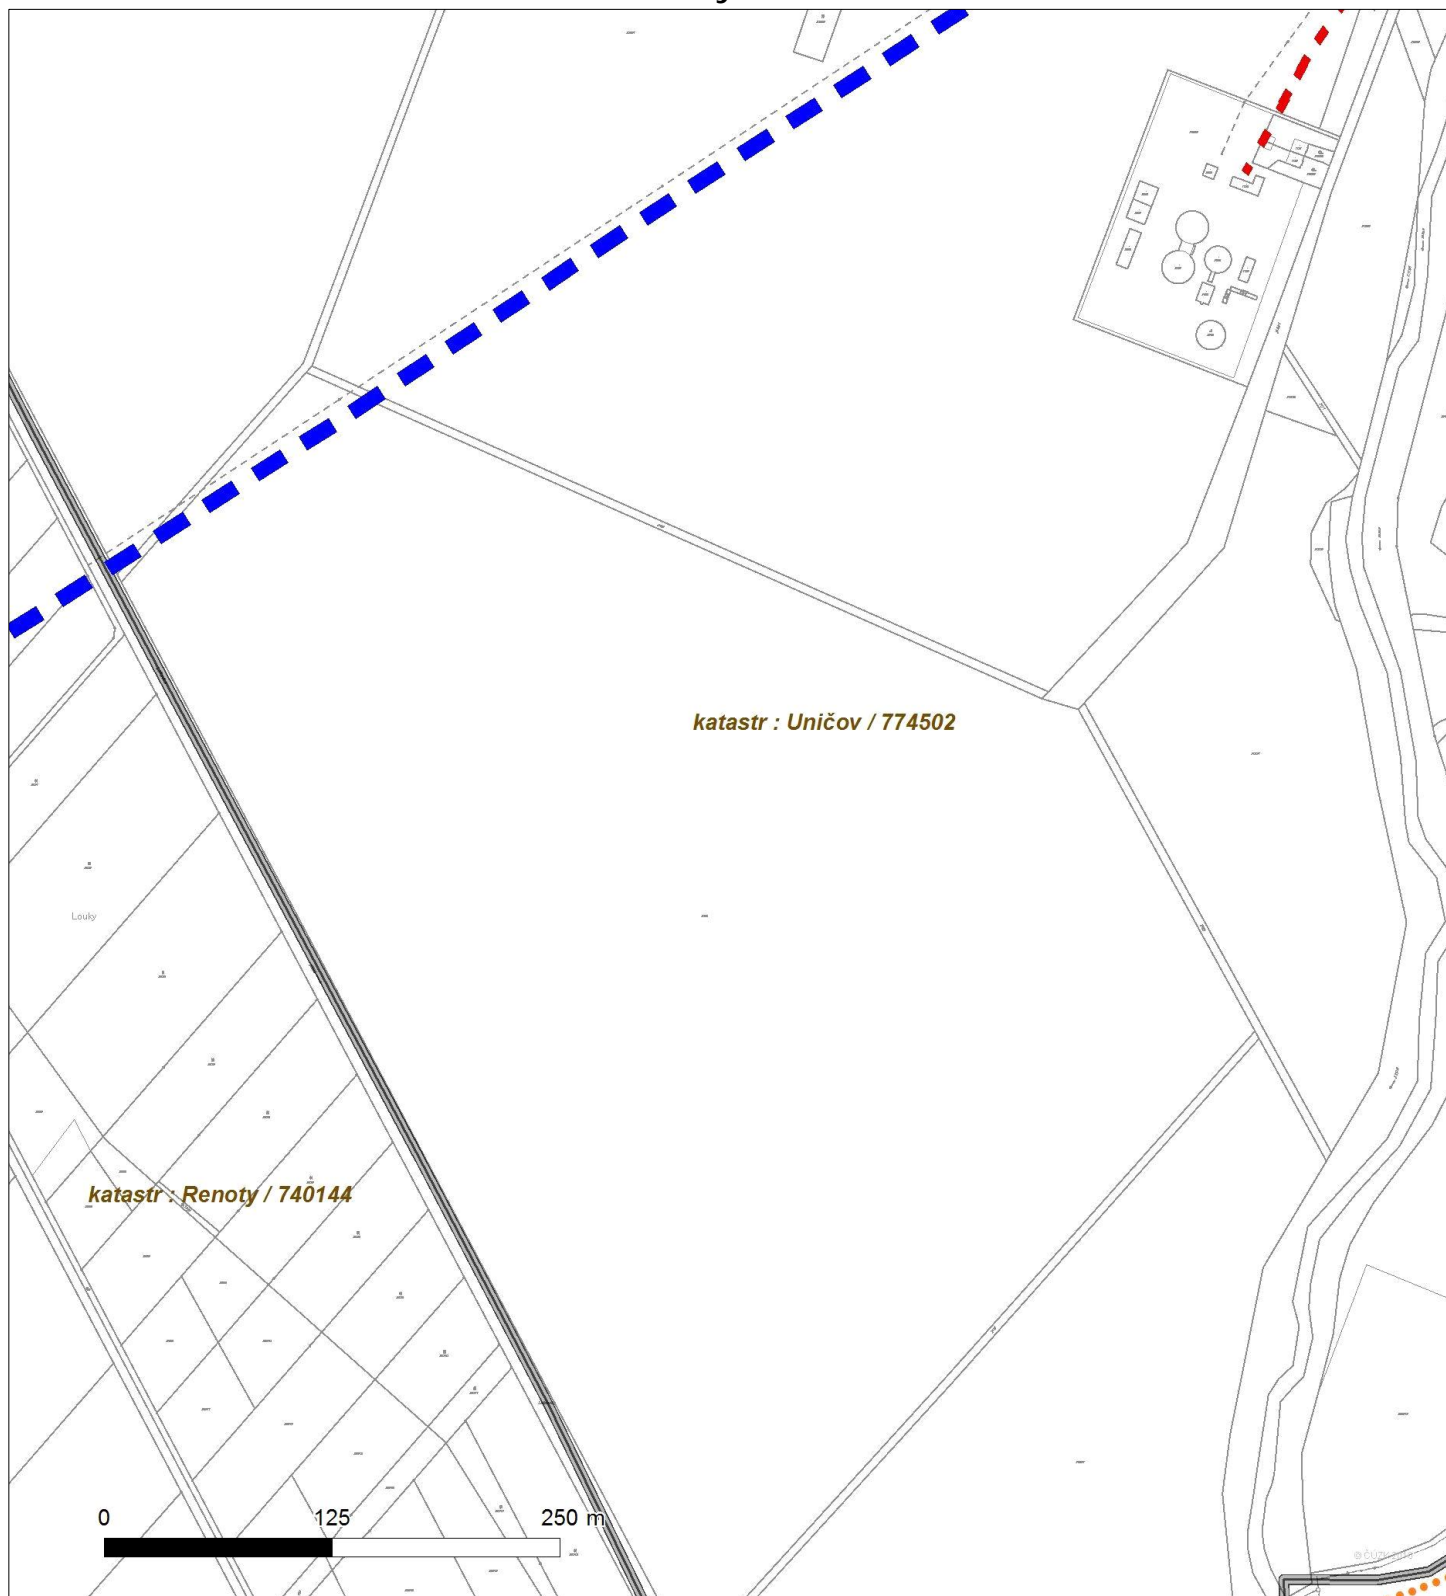




Platí pouze s vyjádřením číslo 0100048234.

Zakreslené polohy zařízení v příloze jsou pouze informativní.

Situční výkres - list 6

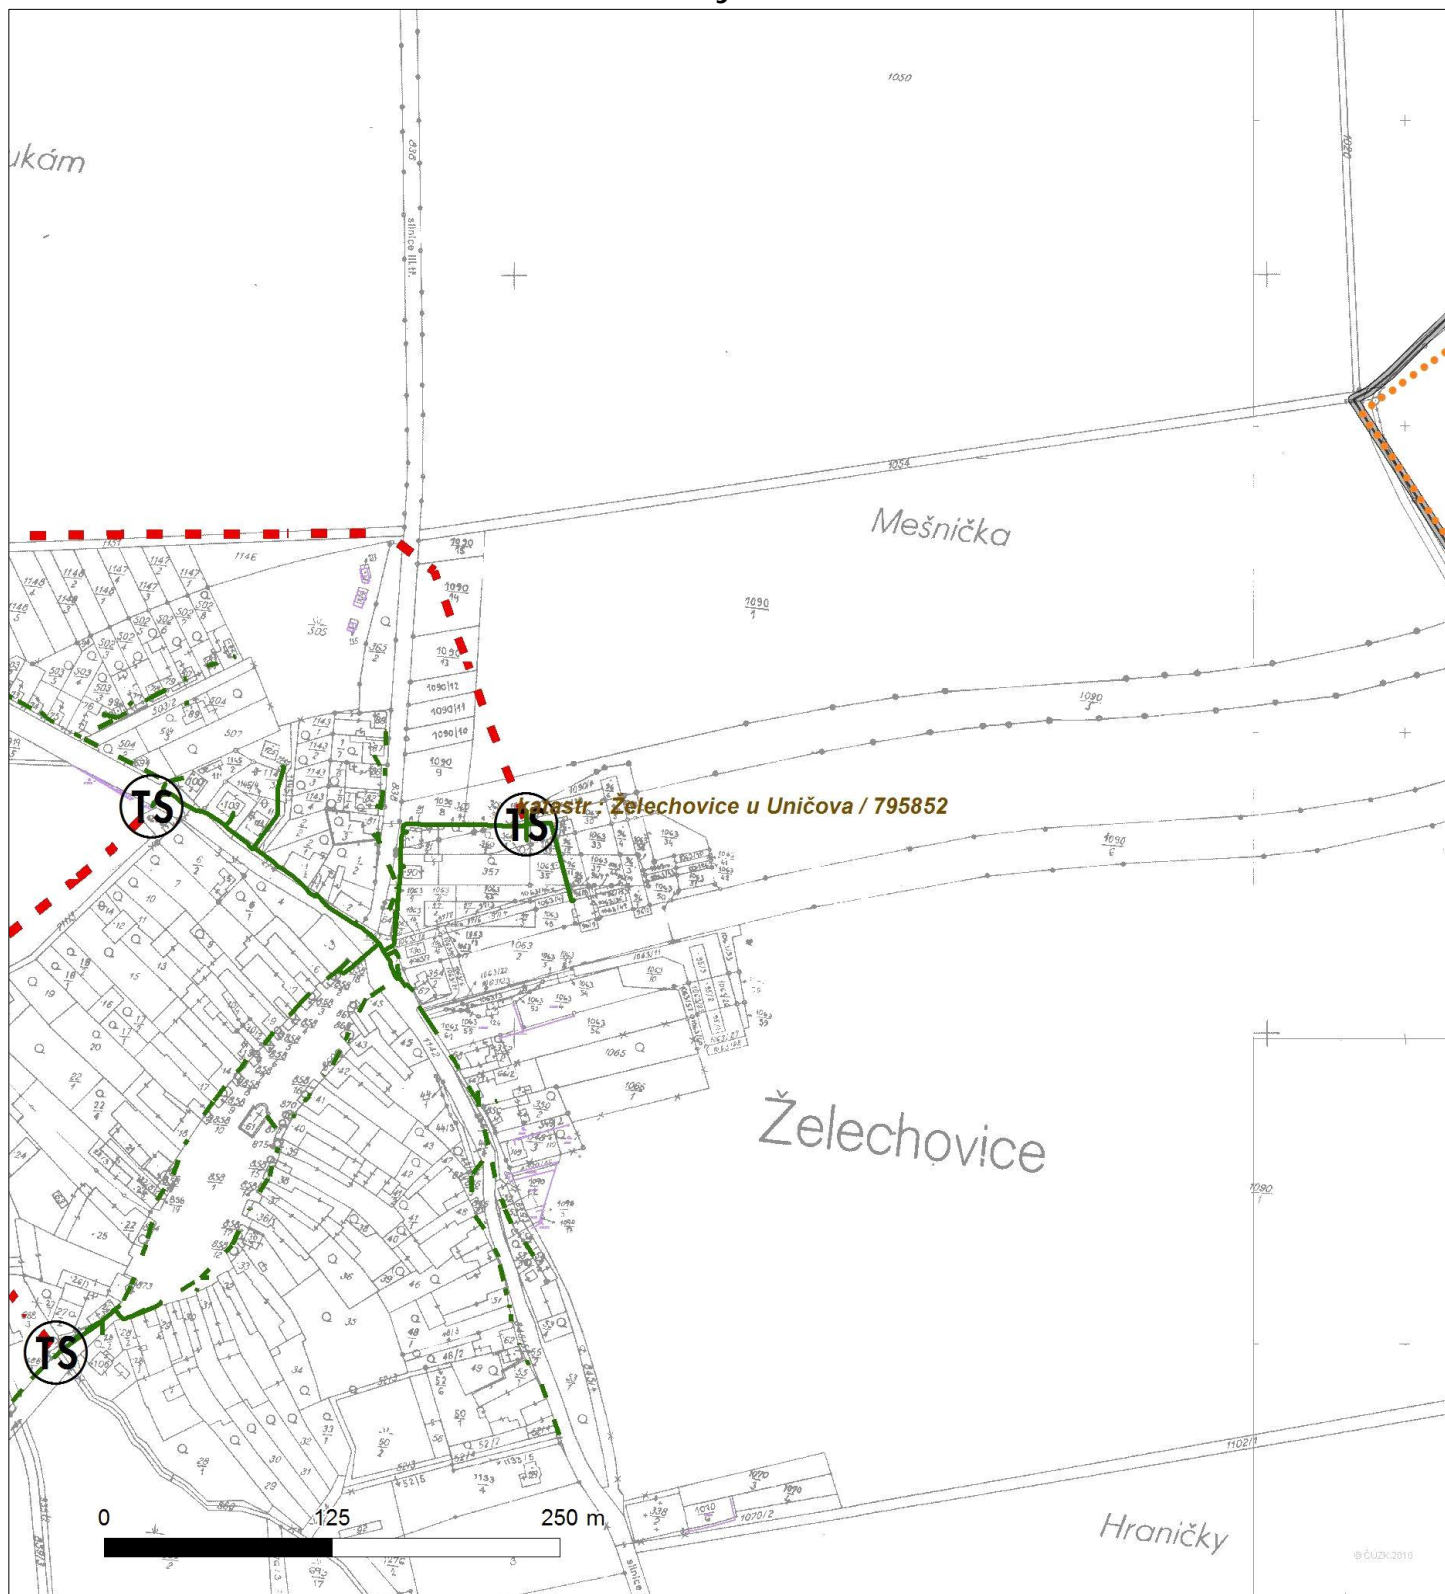




Platí pouze s vyjádřením číslo 0100048234.

Zakreslené polohy zařízení v příloze jsou pouze informativní.

Situční výkres - list 7

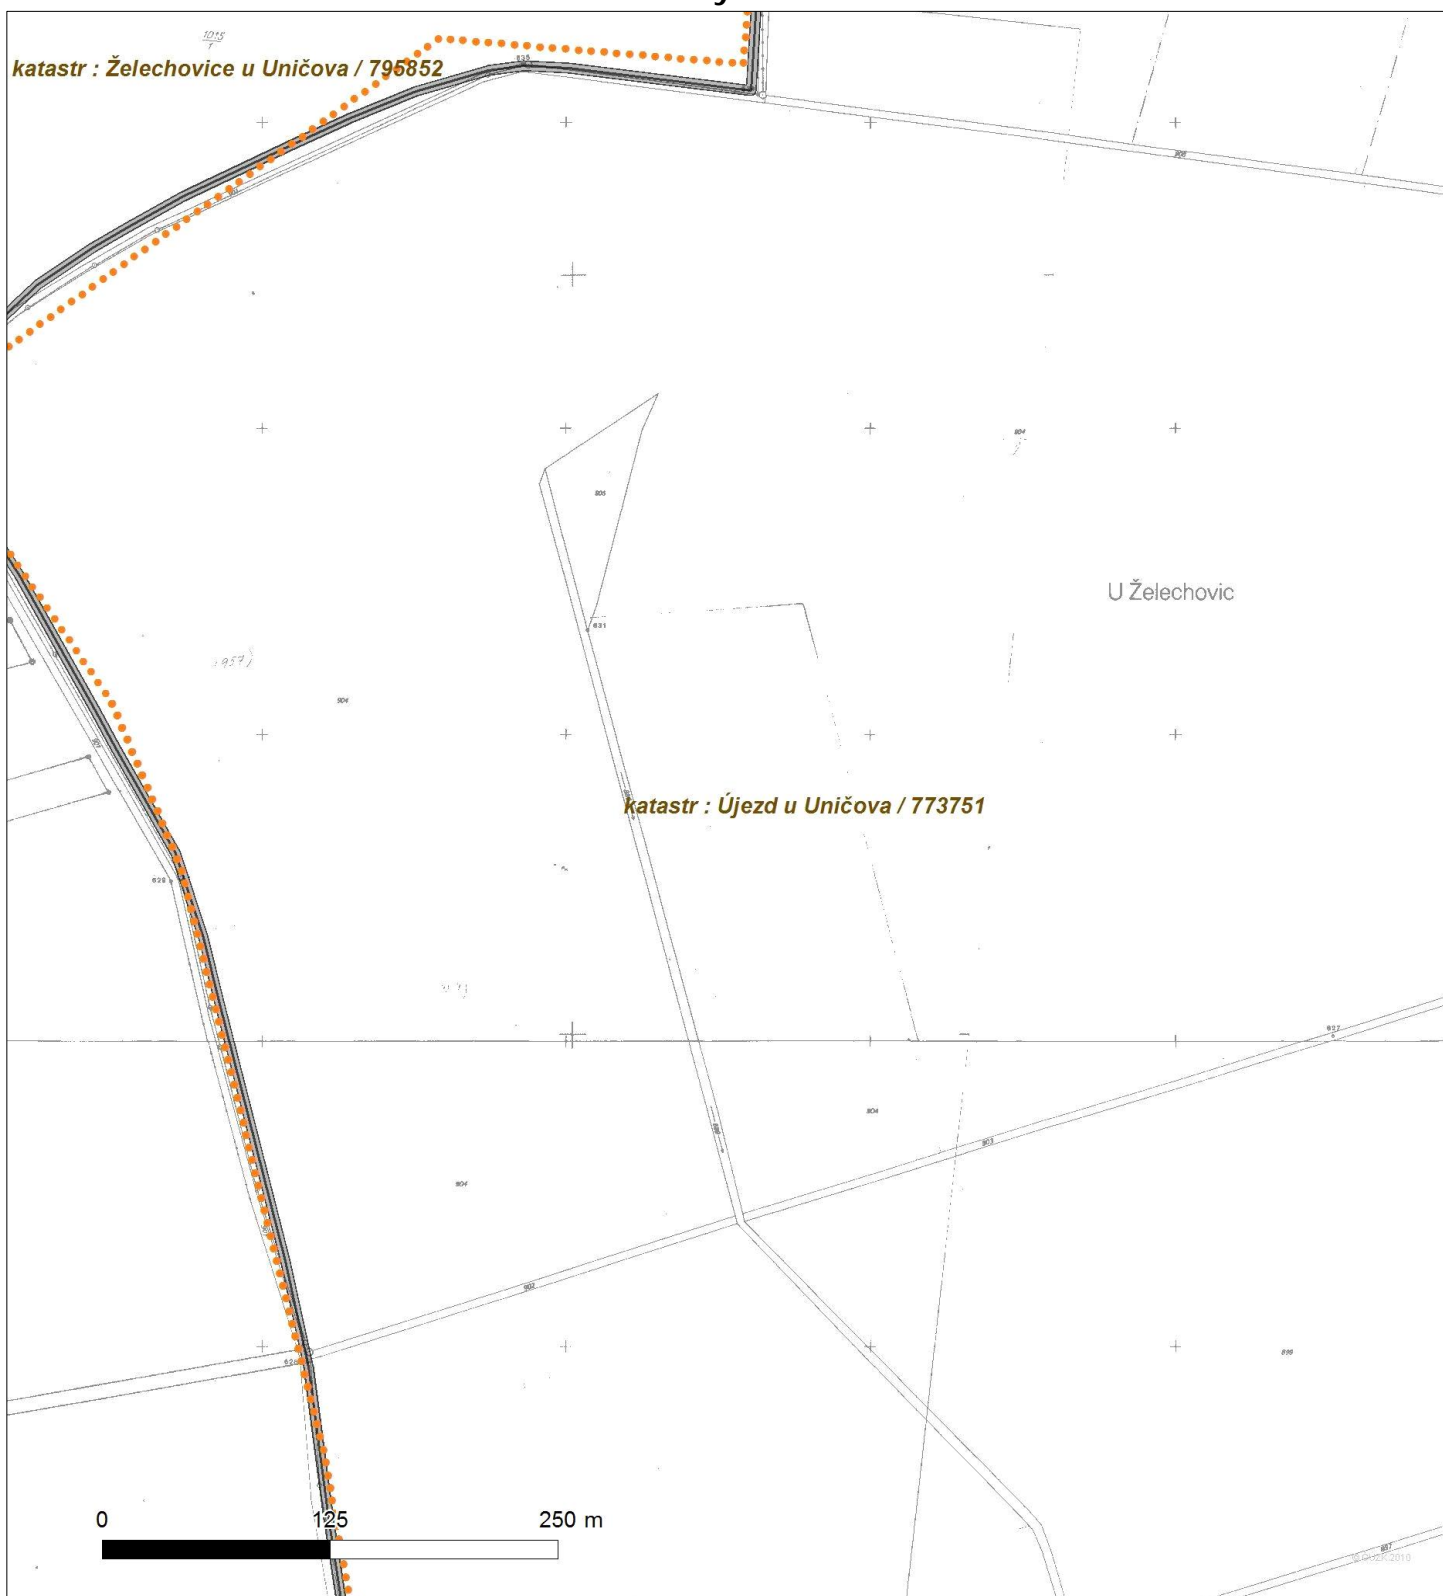




Platí pouze s vyjádřením číslo 0100048234.

Zakreslené polohy zařízení v ploše jsou pouze informativní.

Situční výkres - list 8

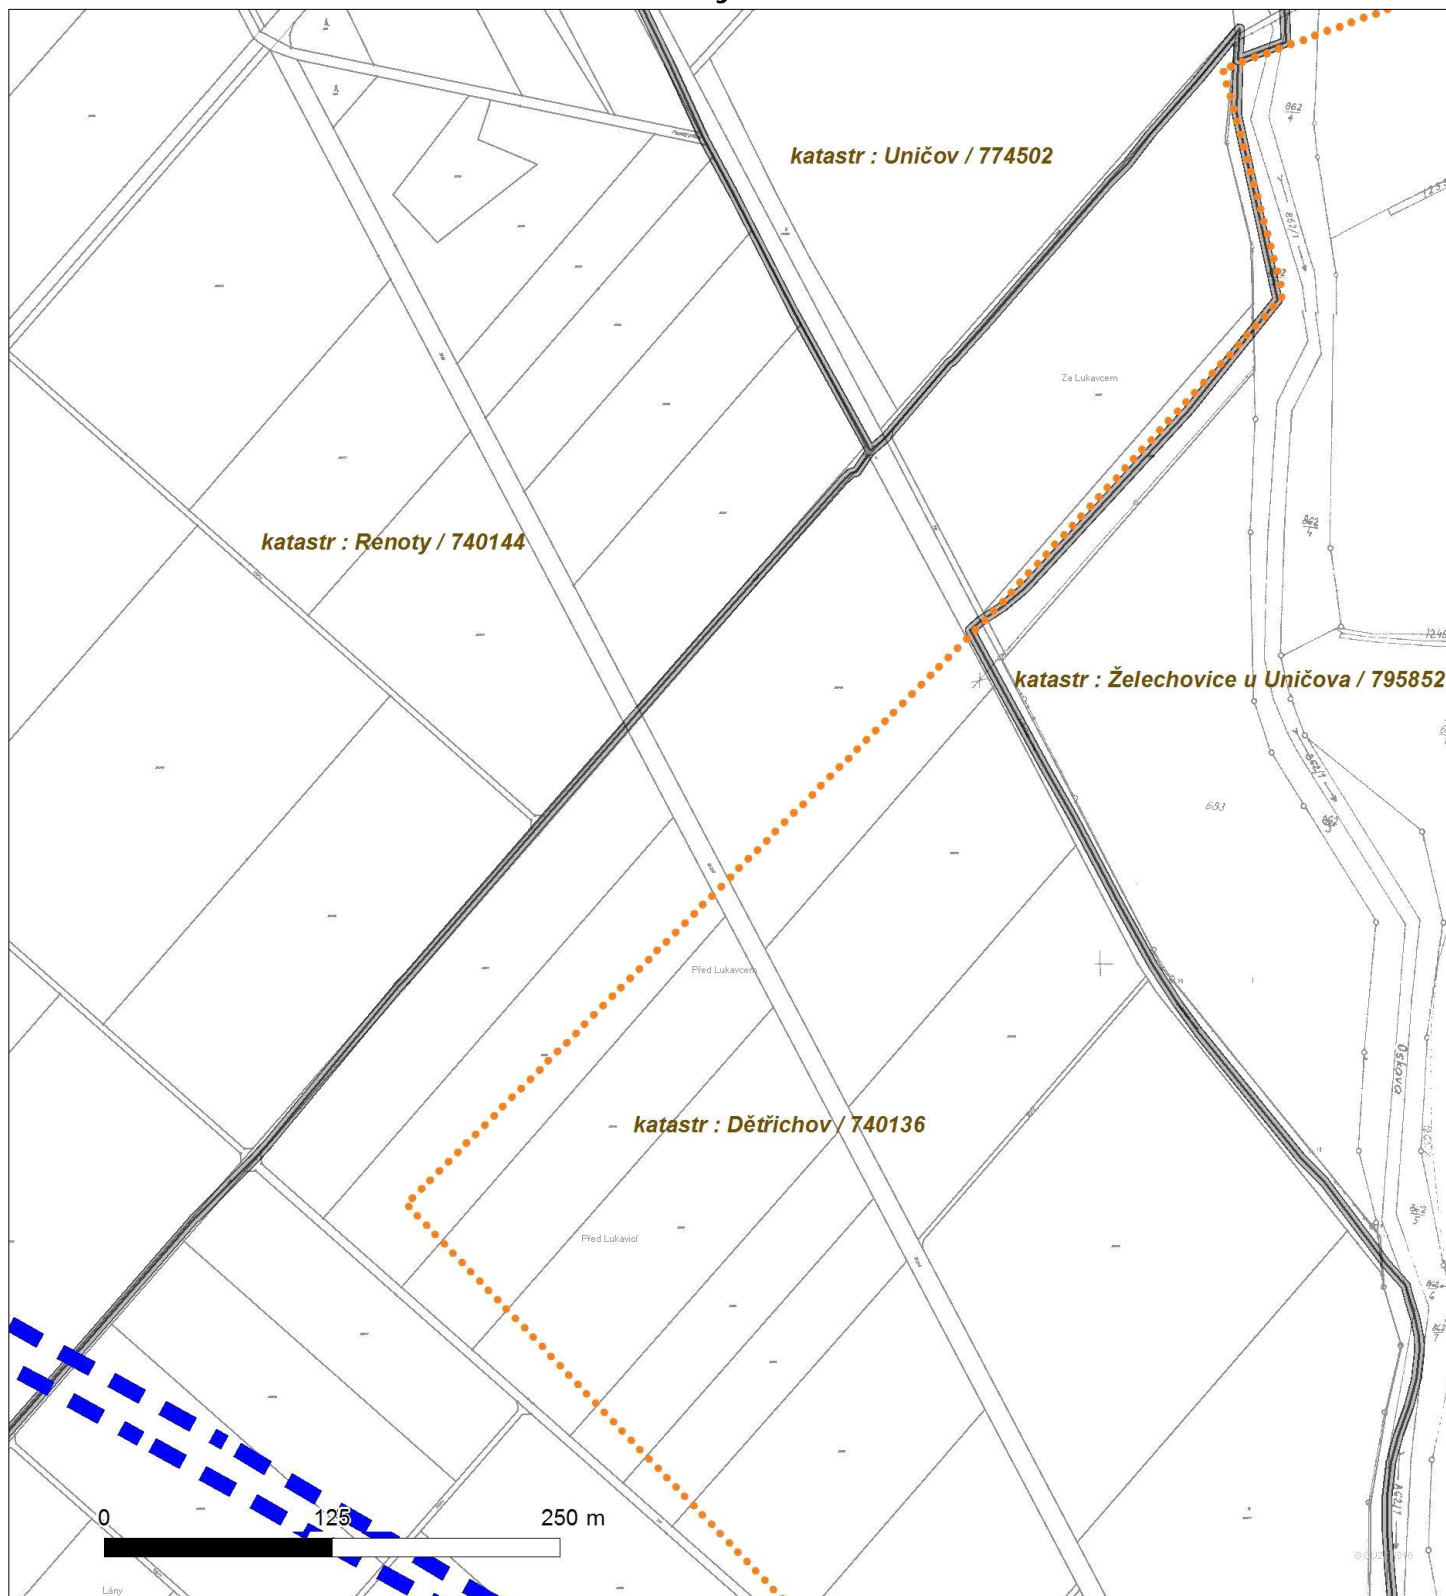




Platí pouze s vyjádřením číslo 0100048234.

Zakreslené polohy zařízení v ploše jsou pouze informativní.

Situční výkres - list 10

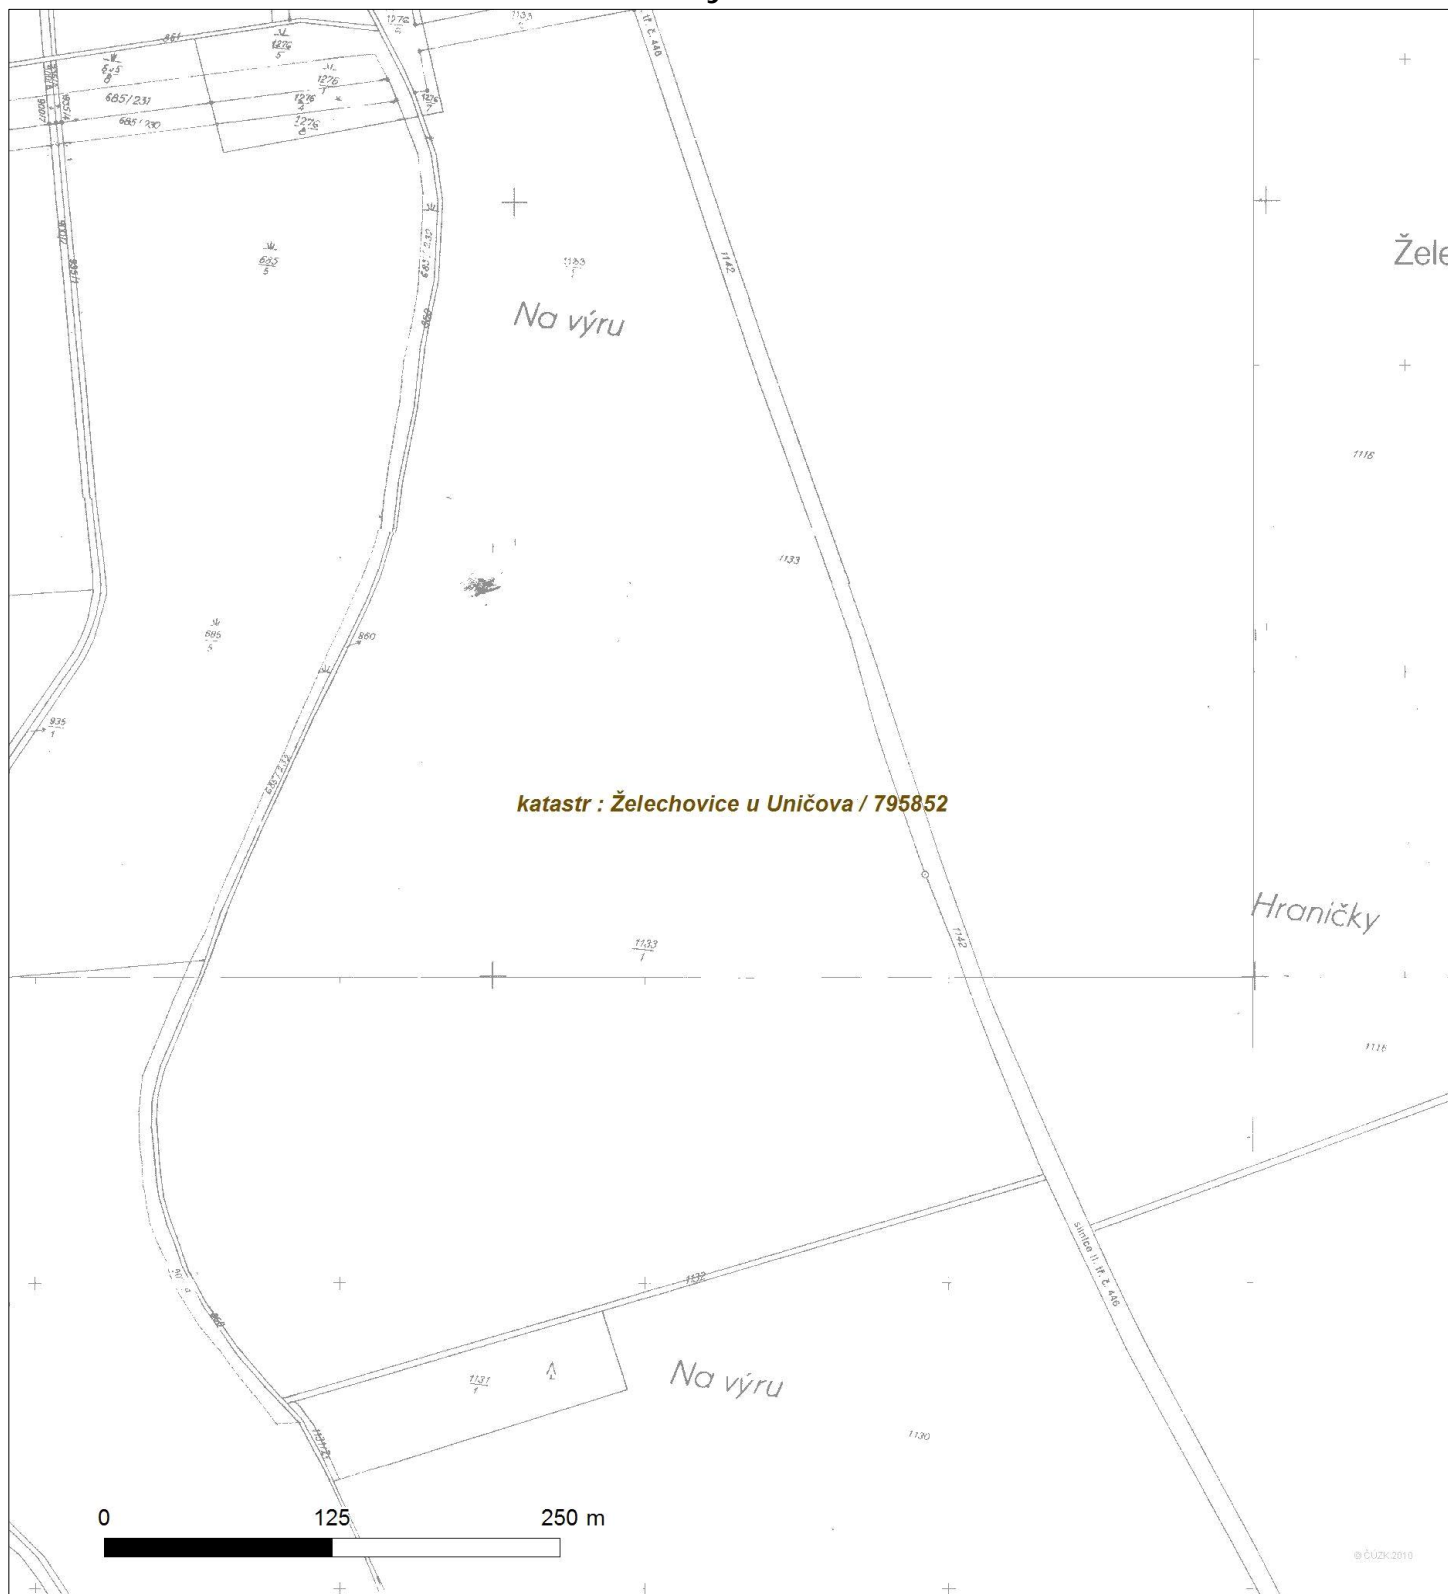




Platí pouze s vyjádřením číslo 0100048234.

Zakreslené polohy zařízení v příloze jsou pouze informativní.

Situční výkres - list 11

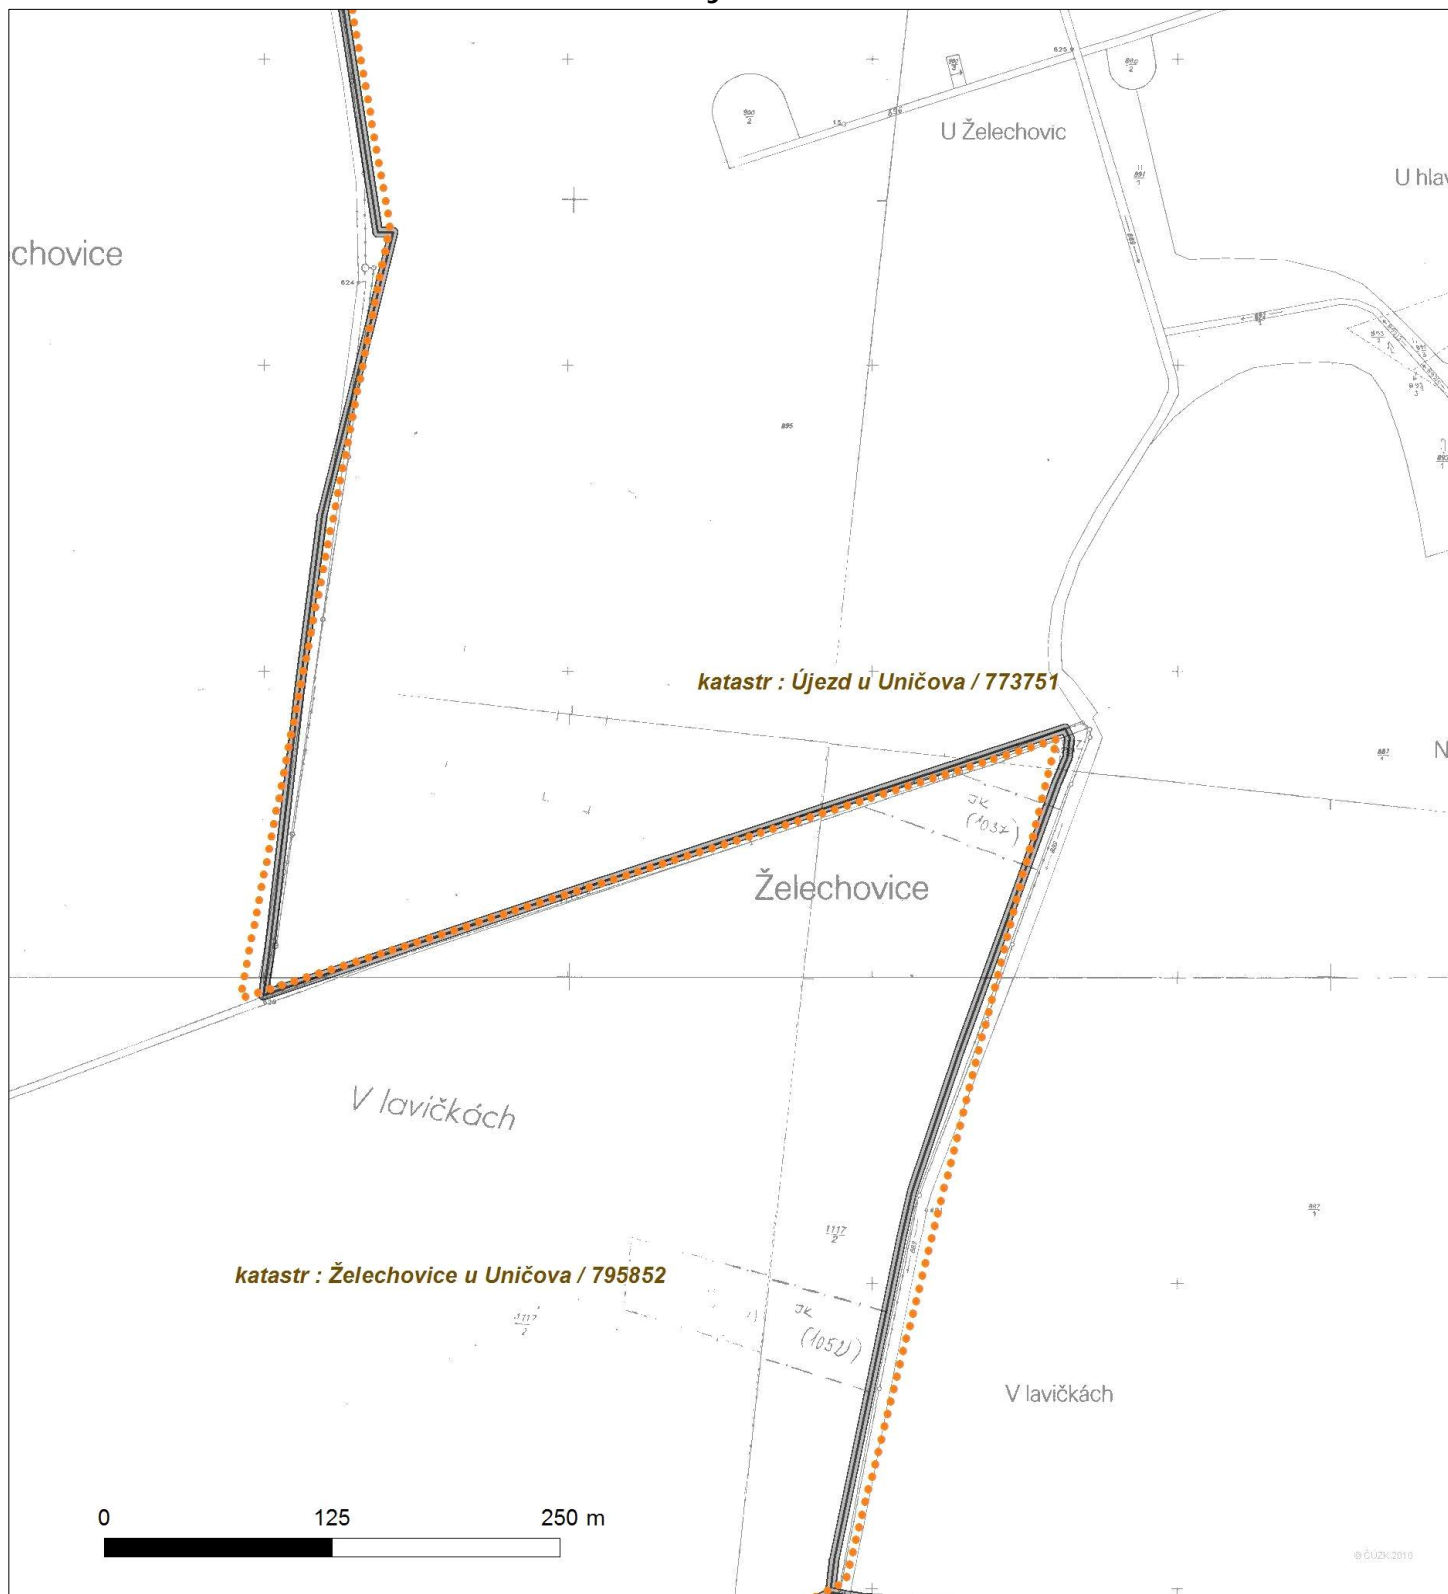




Platí pouze s vyjádřením číslo 0100048234.

Zakreslené polohy zařízení v ploše jsou pouze informativní.

Situční výkres - list 12

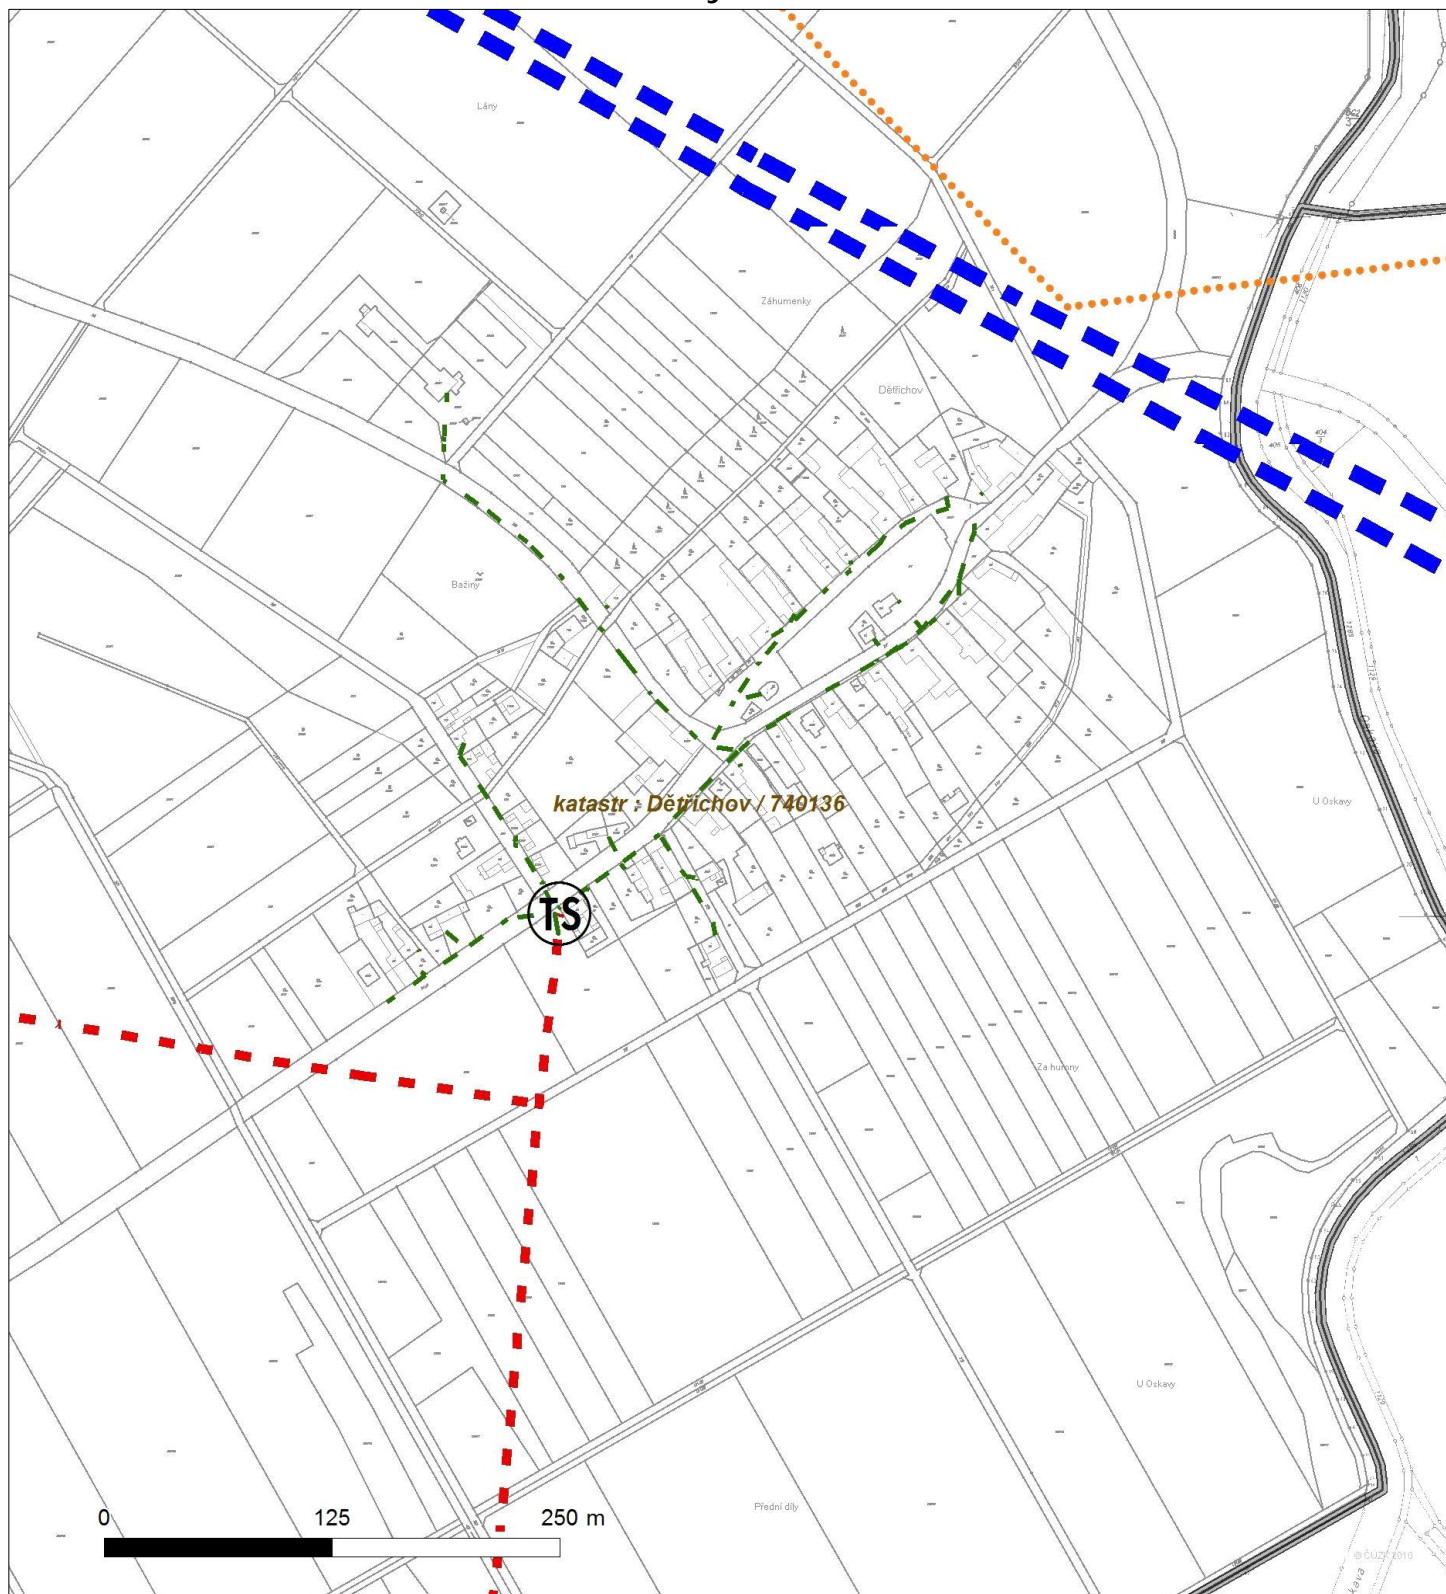




Platí pouze s vyjádřením číslo 0100048234.

Zakreslené polohy zařízení v ploše jsou pouze informativní.

Situční výkres - list 13

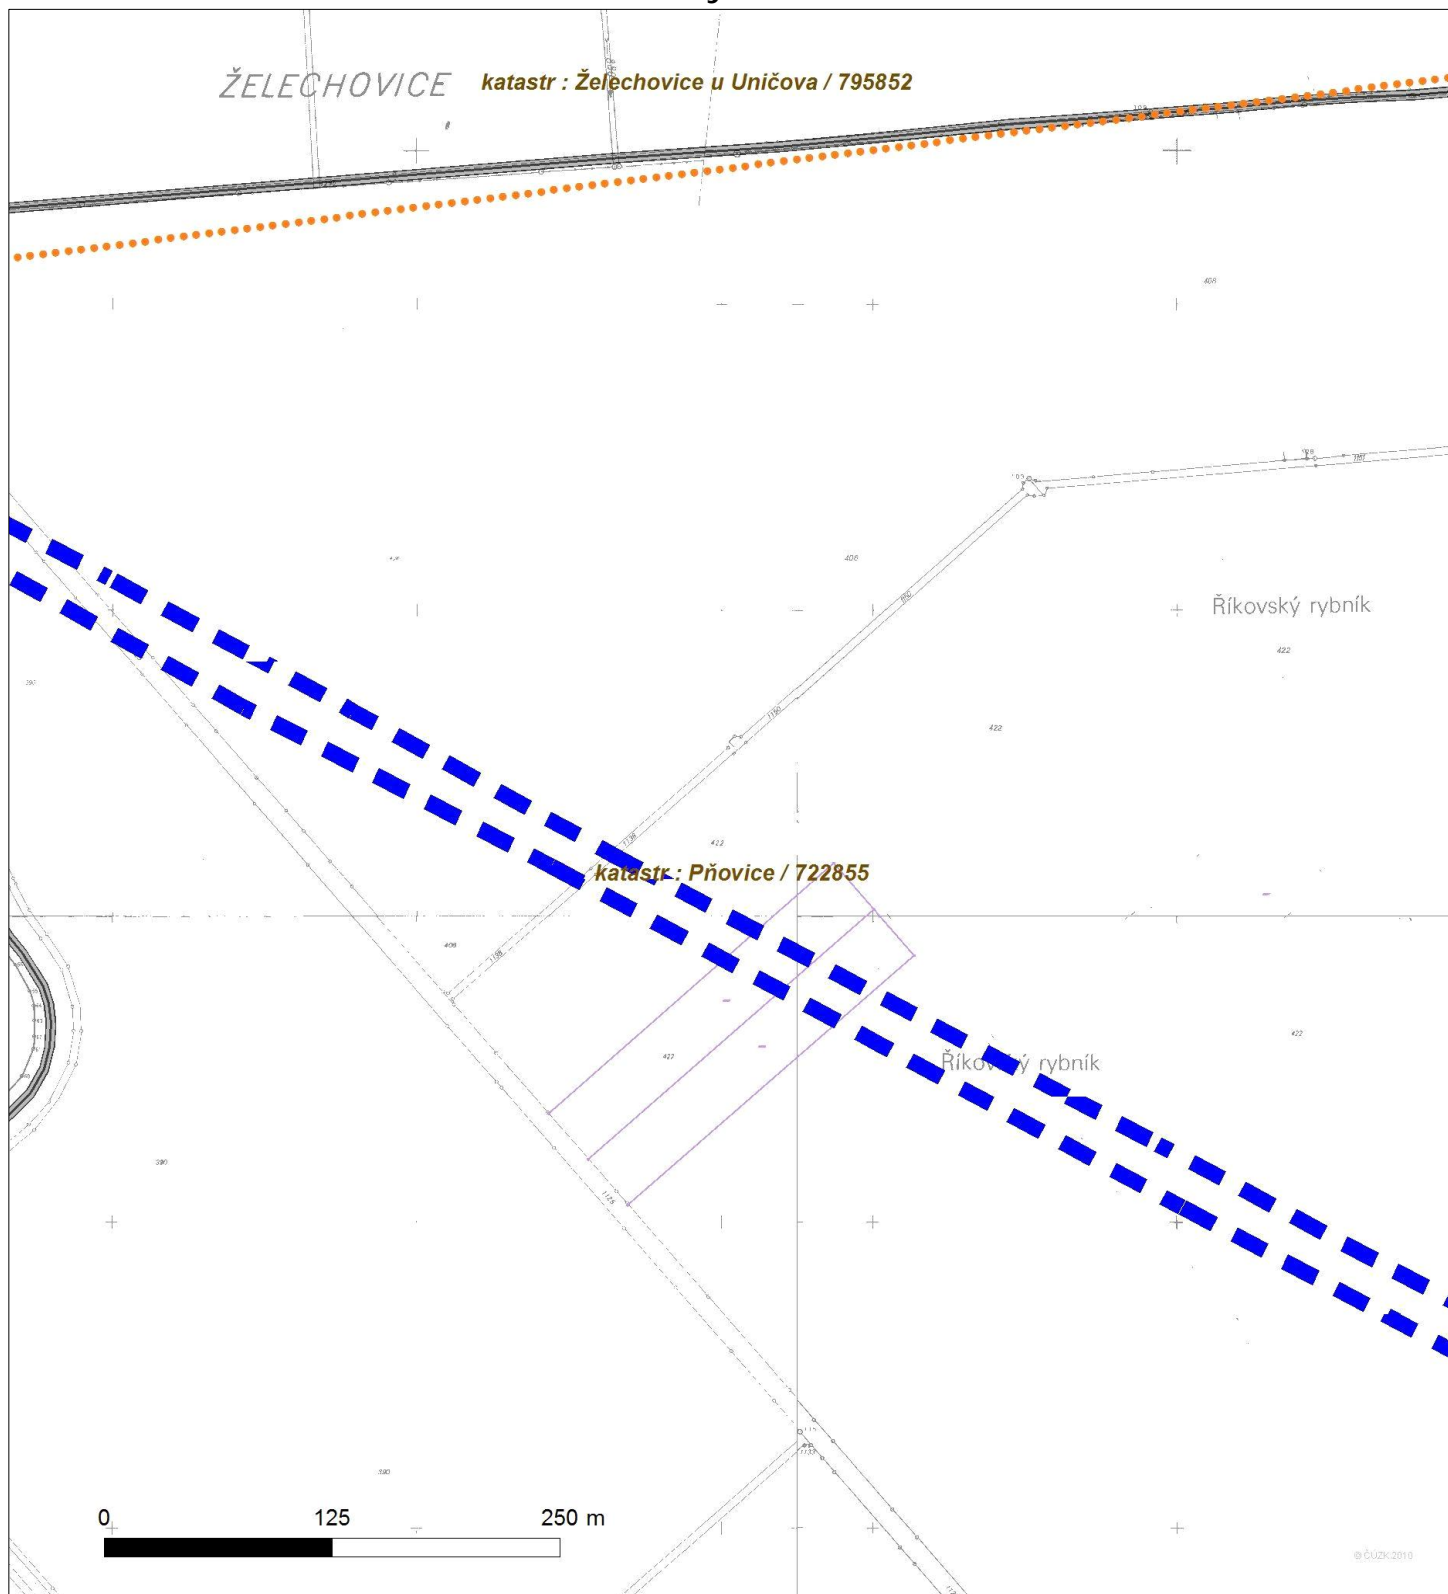




Platí pouze s vyjádřením číslo 0100048234.

Zakreslené polohy zařízení v příloze jsou pouze informativní.

Situční výkres - list 14

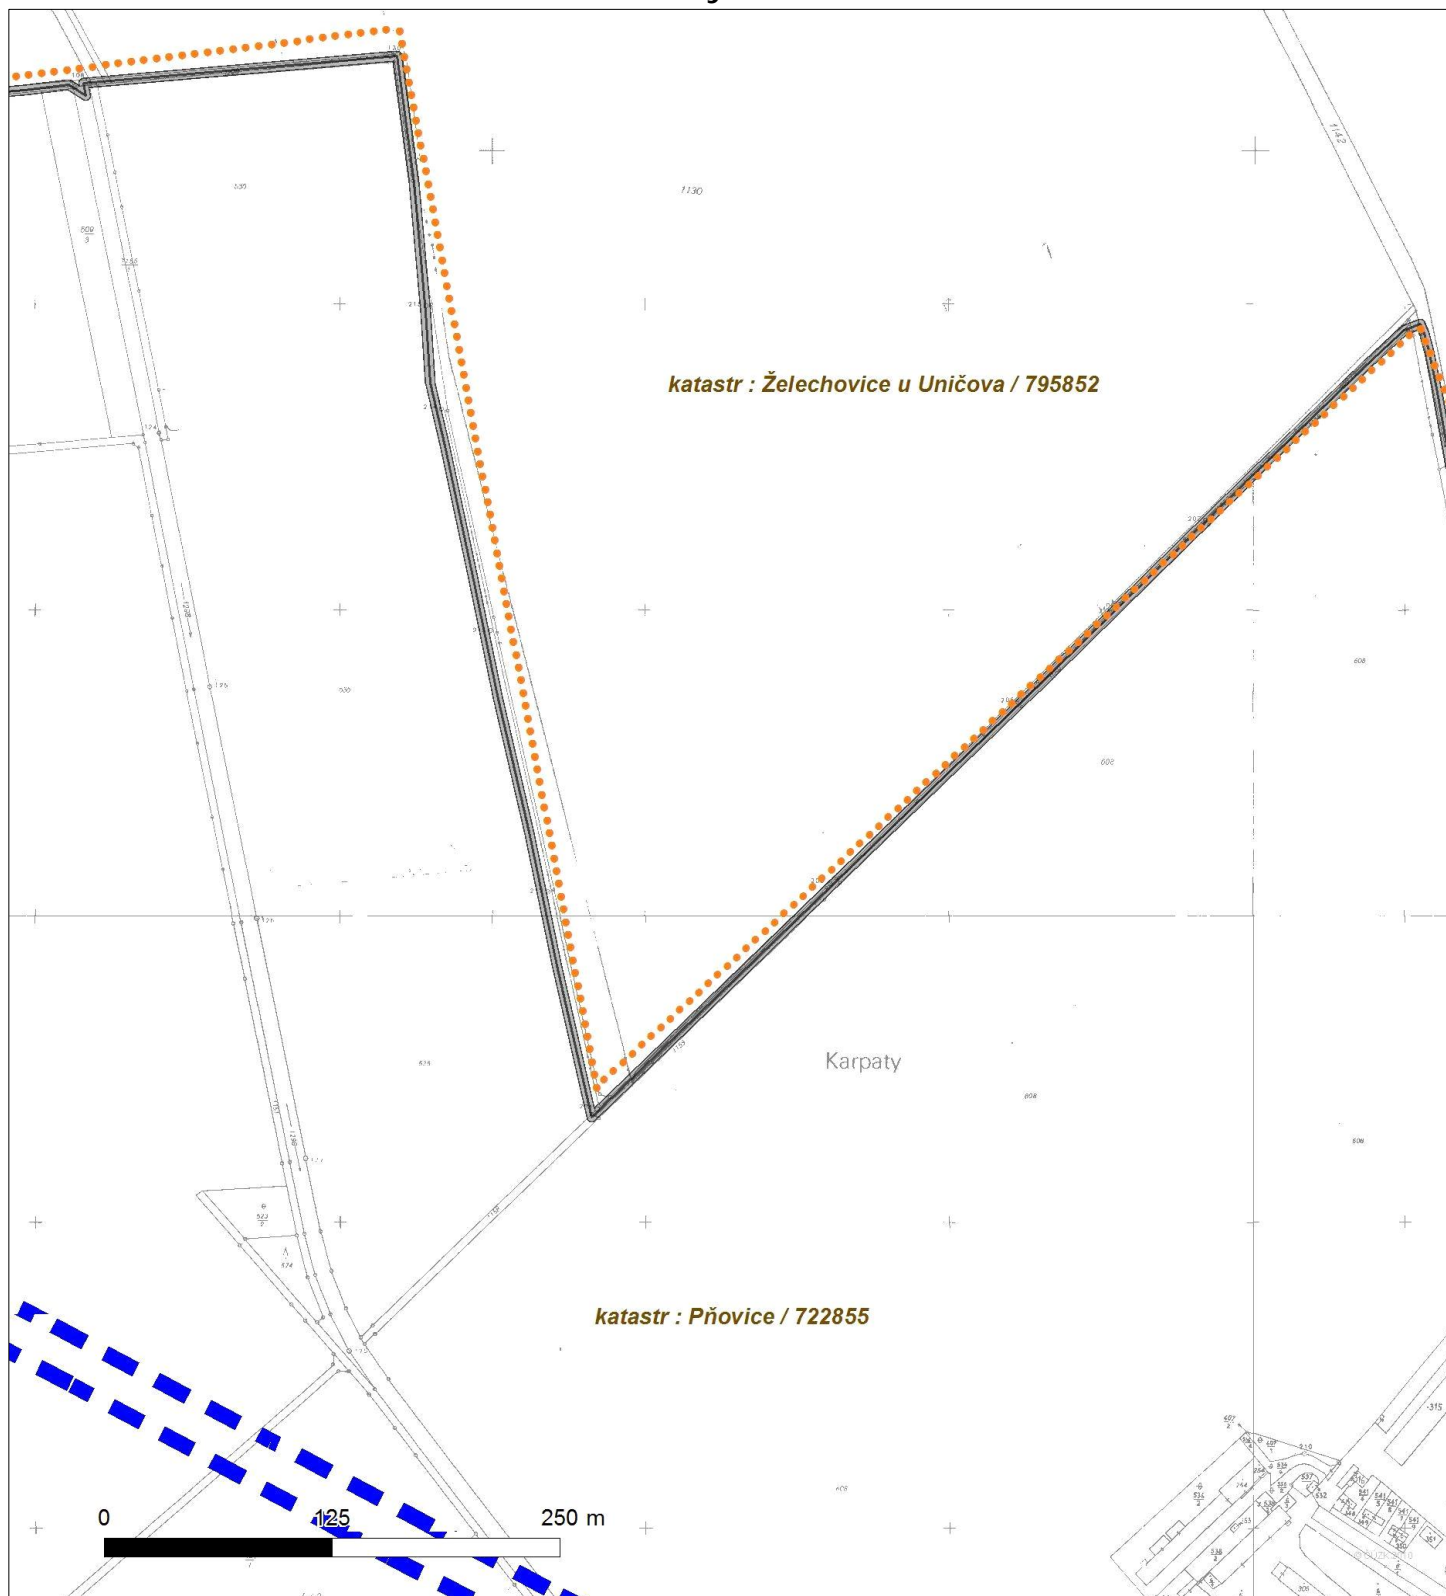



Platí pouze s vyjádřením číslo 0100048234.

Zakreslené polohy zařízení v příloze jsou pouze informativní.

Situční výkres - list 15

