




P 8

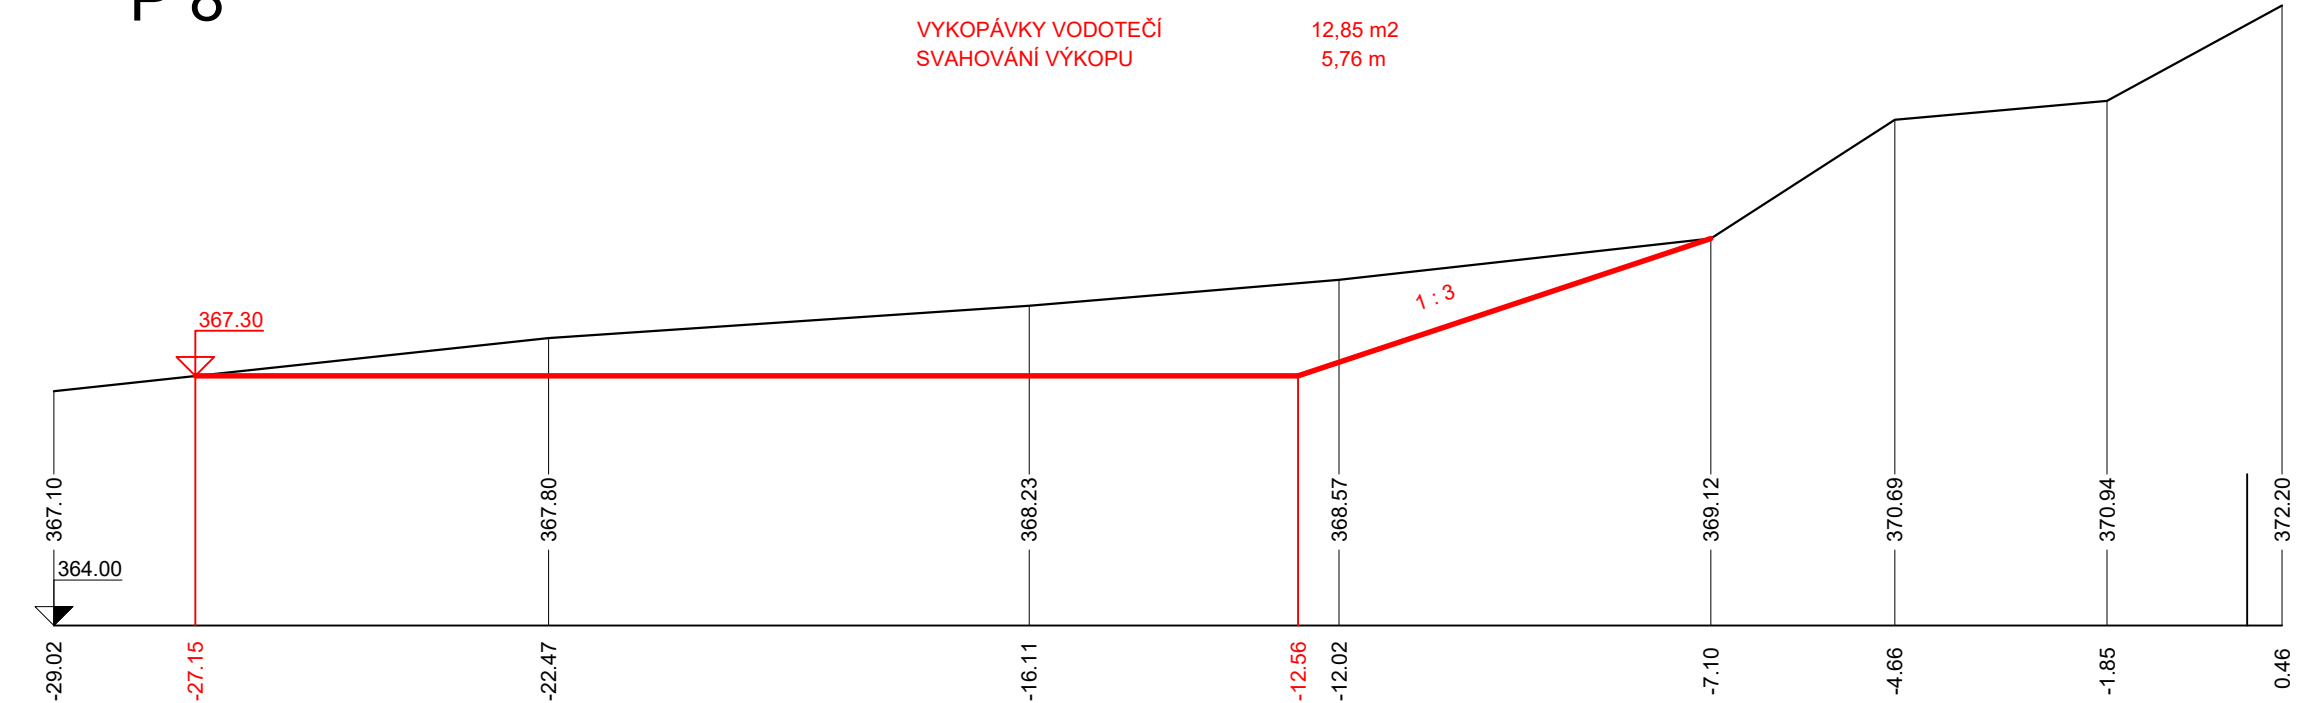


P 10

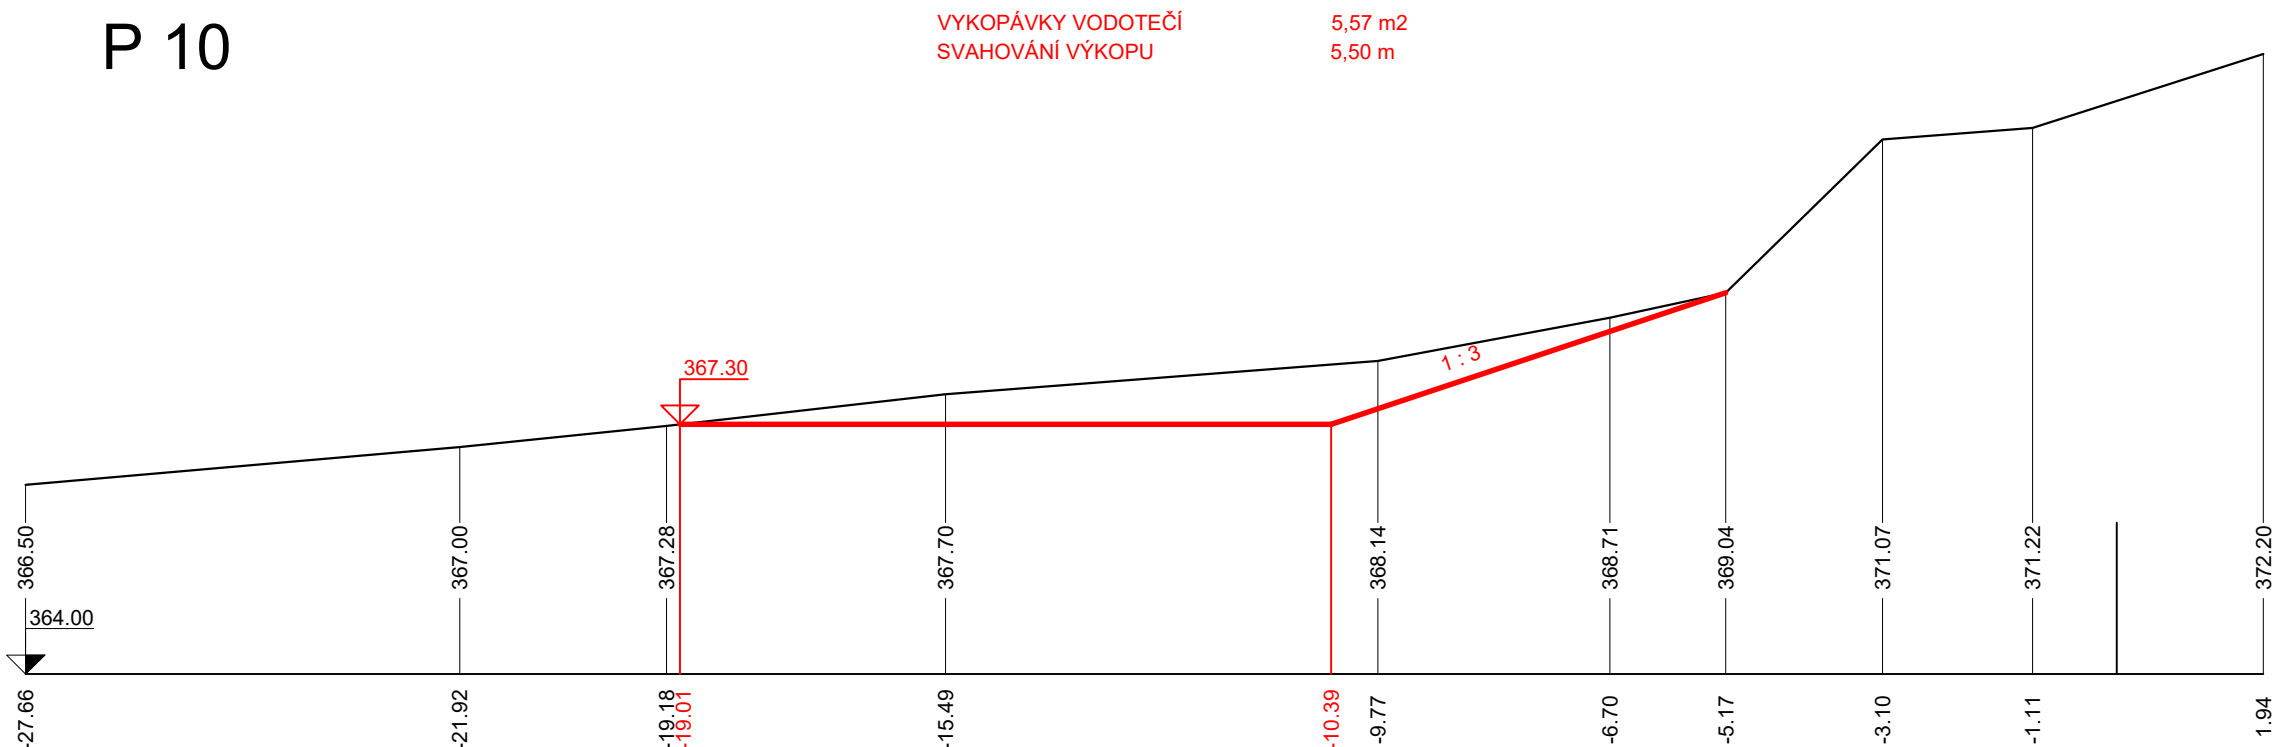


P 12

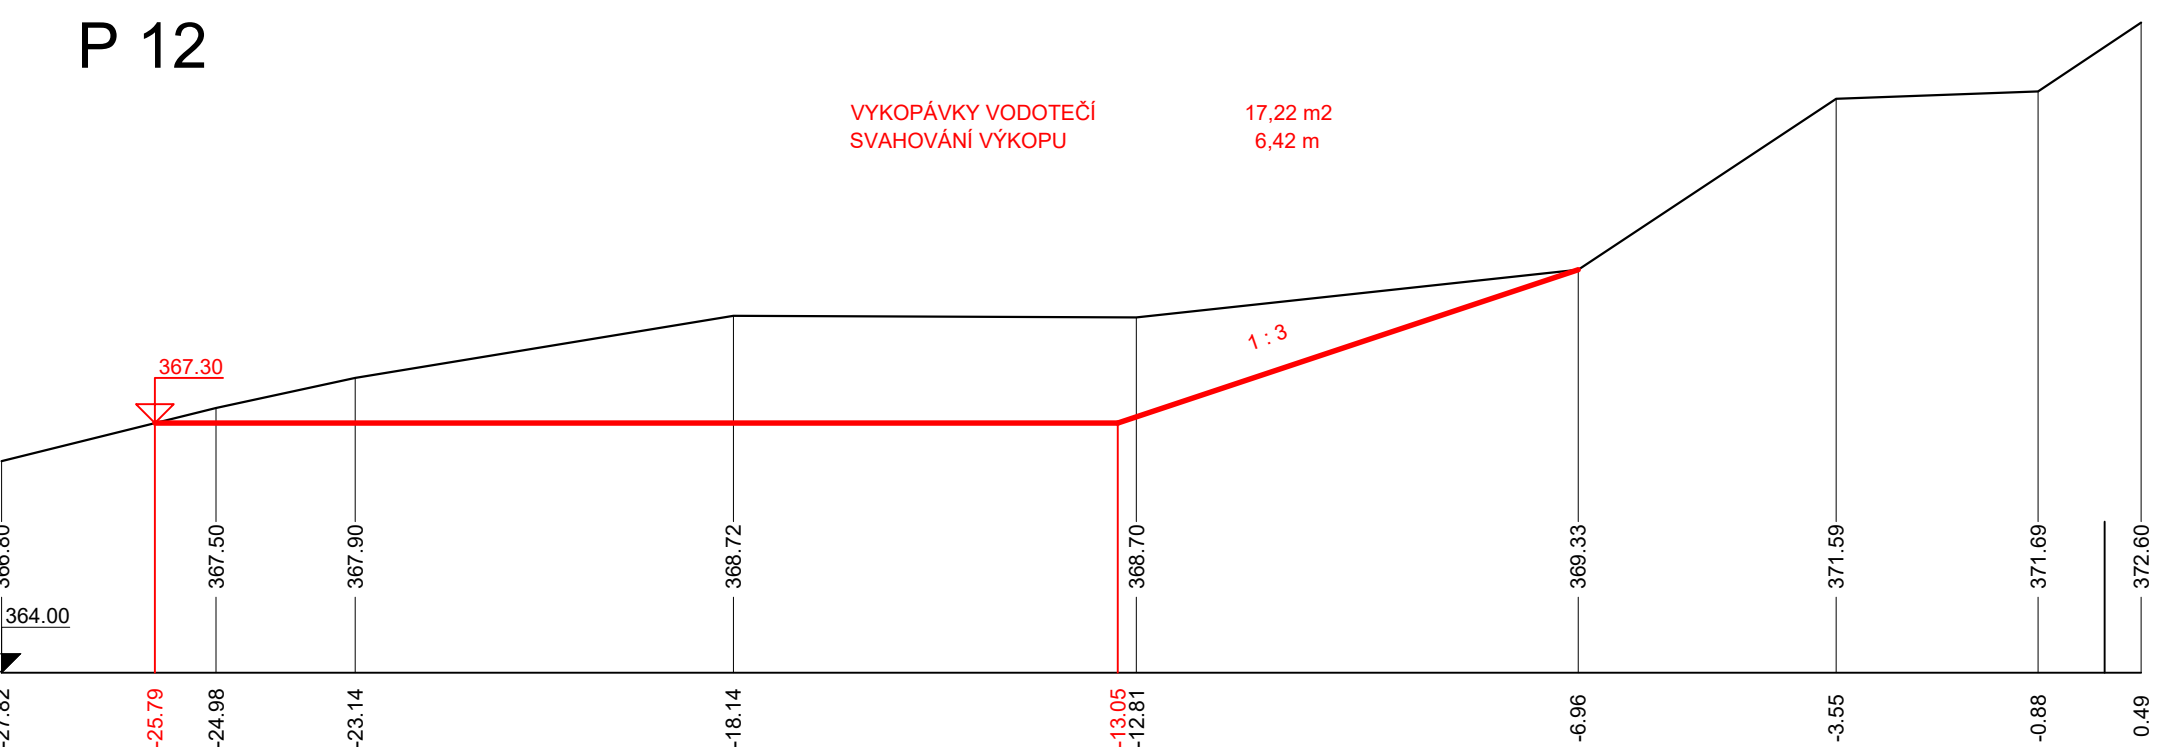


P 14

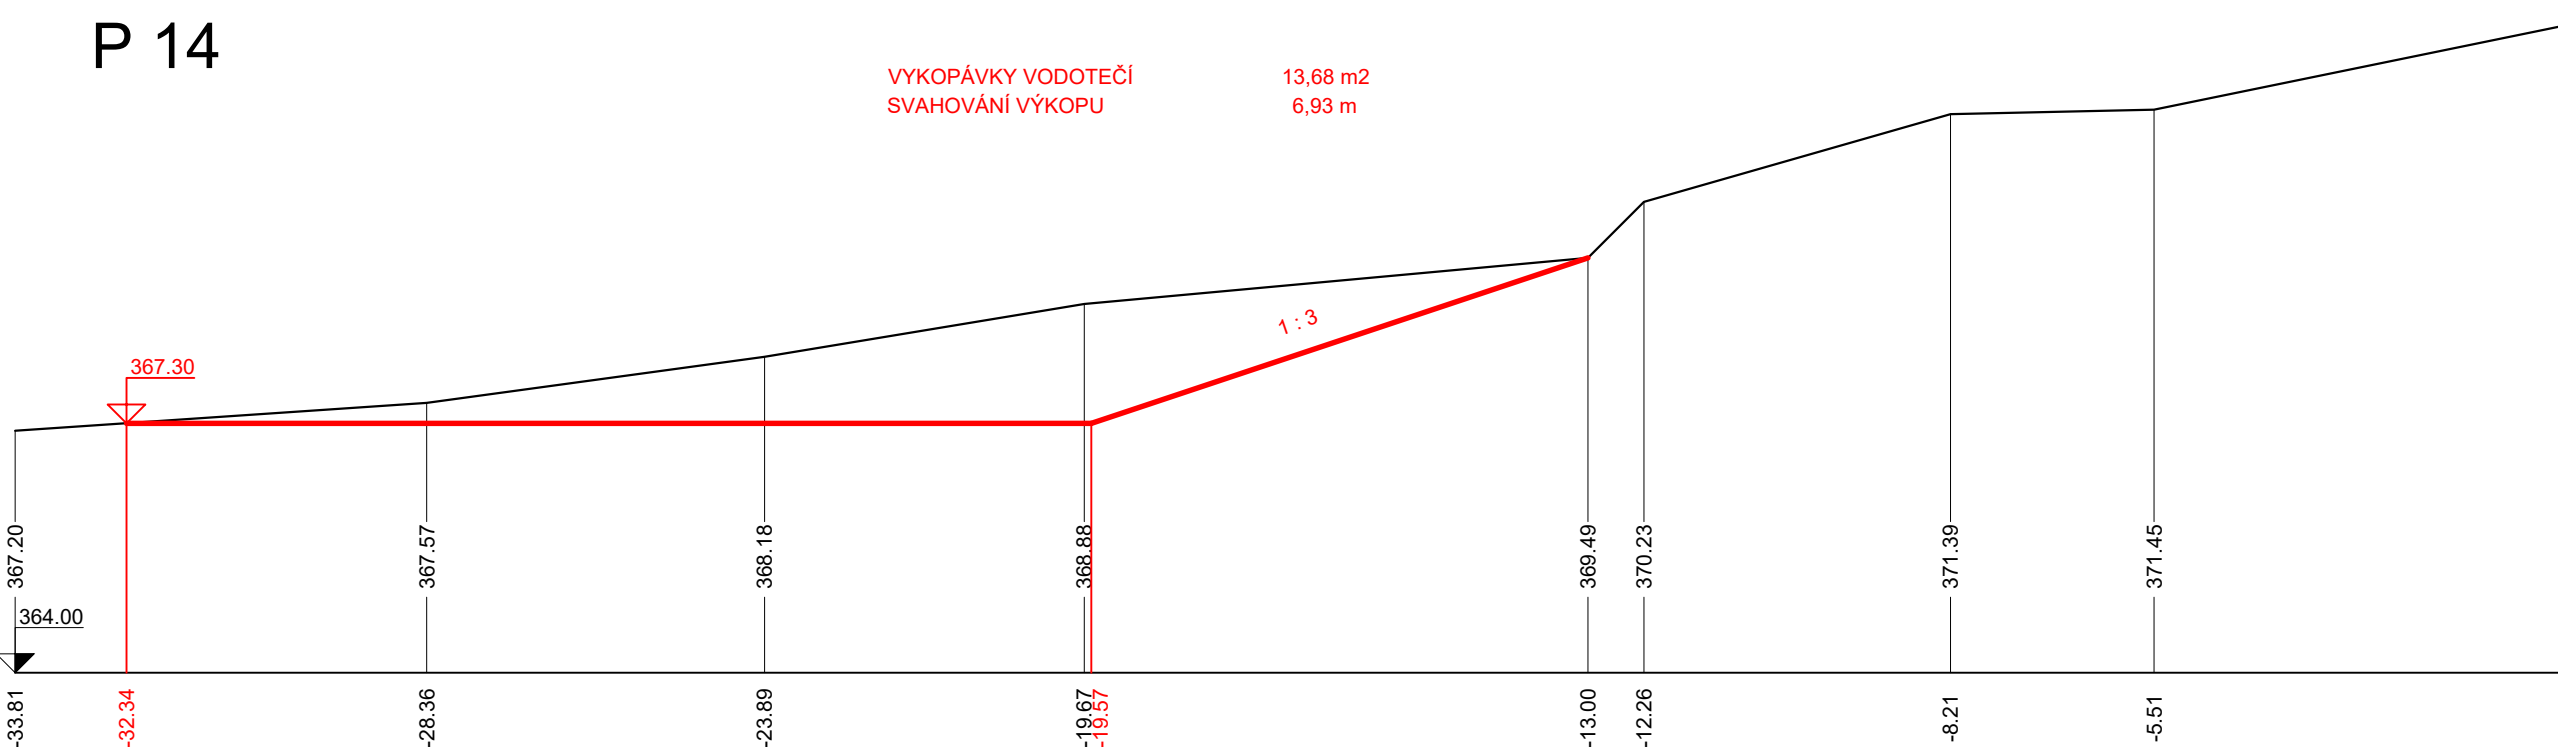


P 9

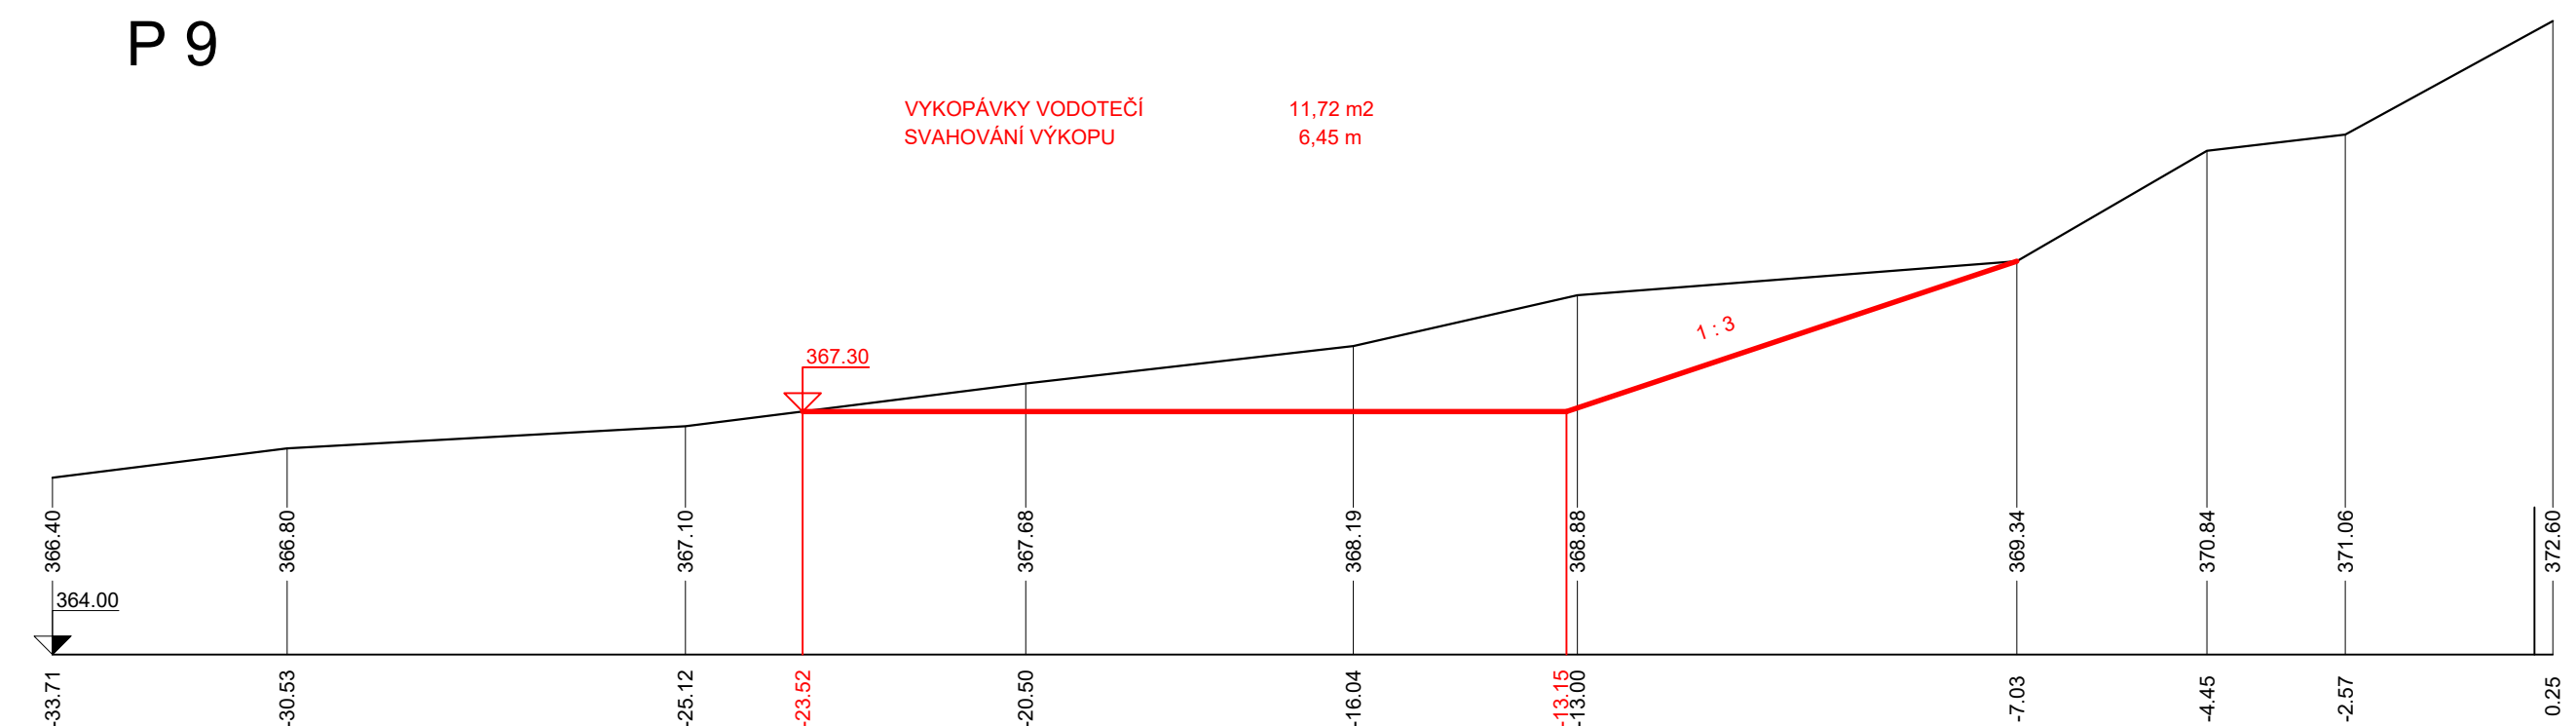


P 11

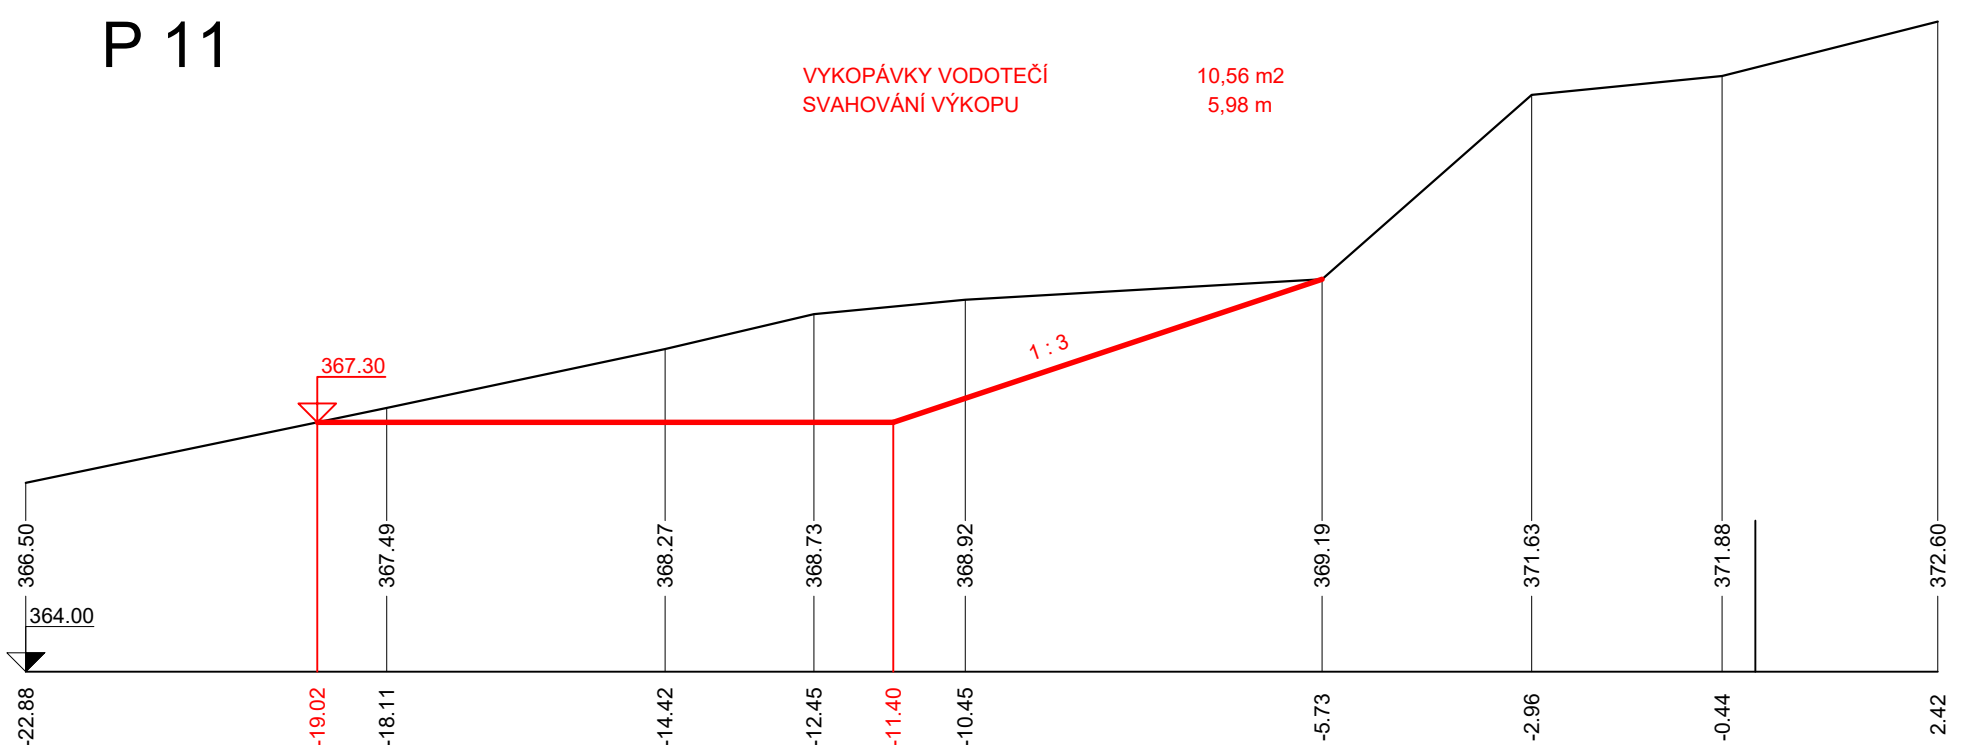

P 13

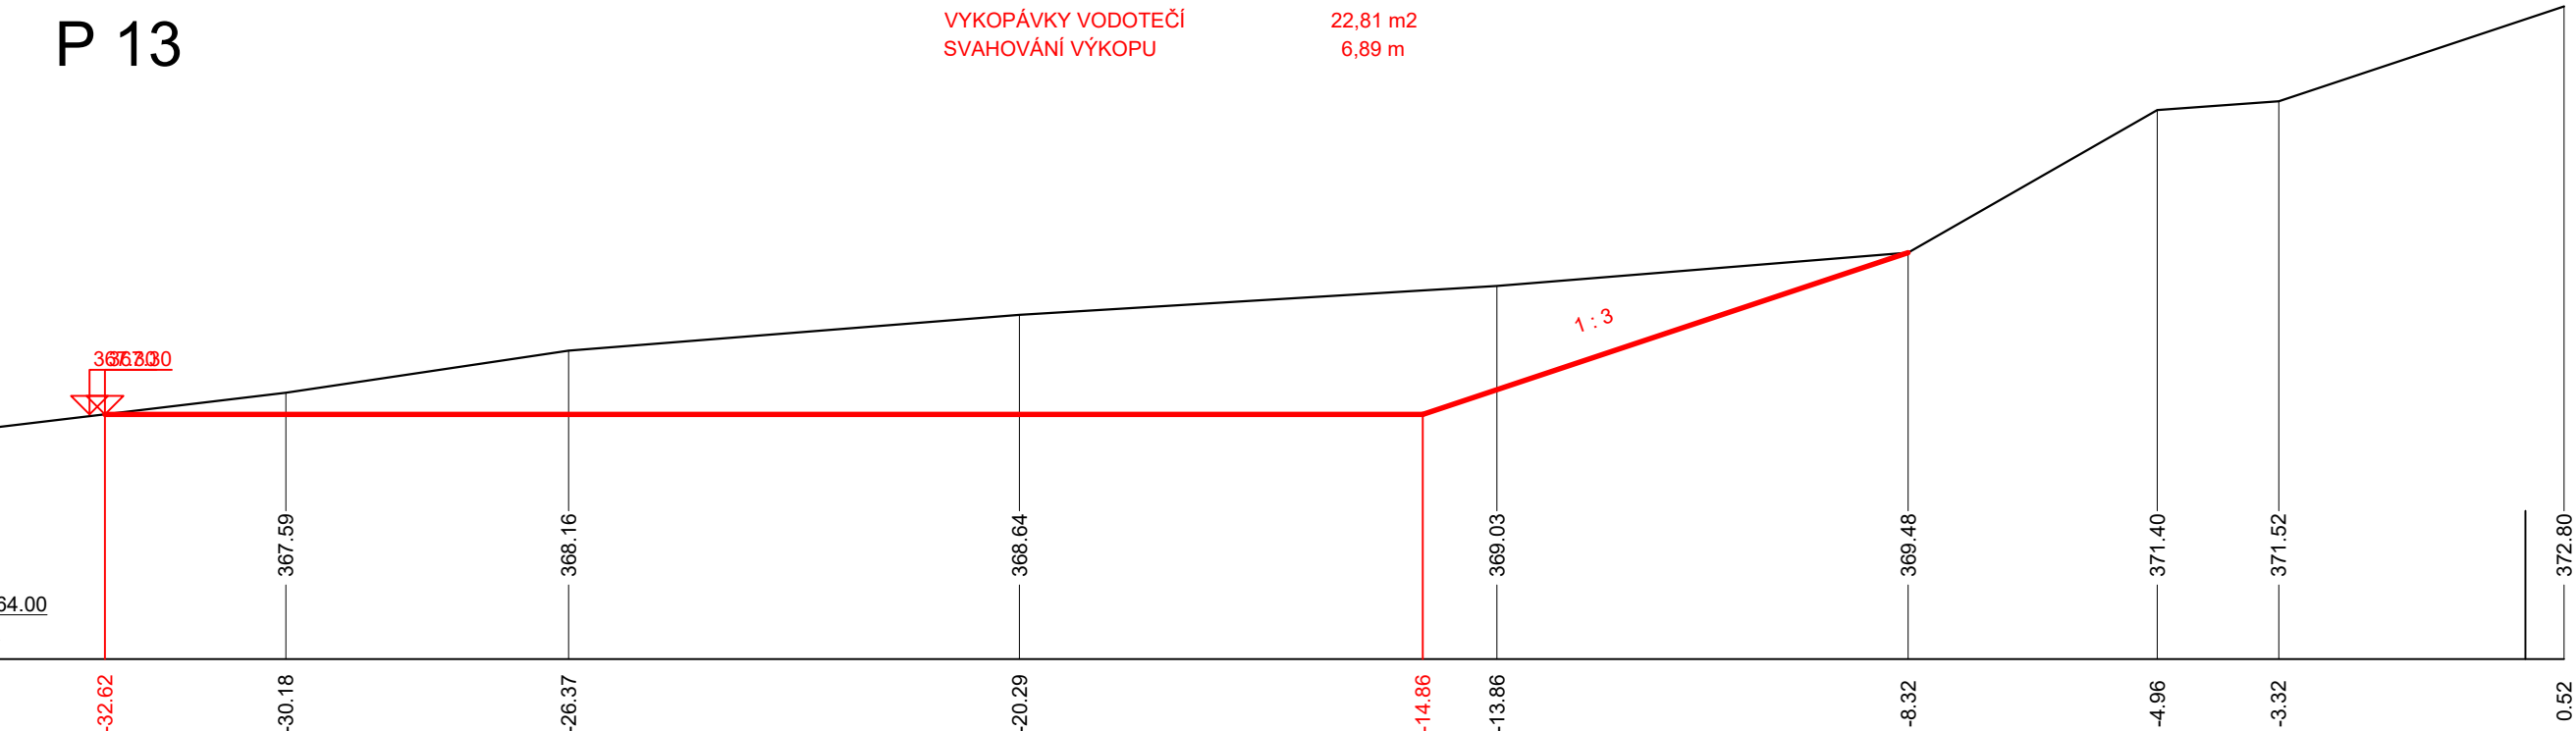

Souřadnicový systém : JTSK
Výškový systém : Bpv
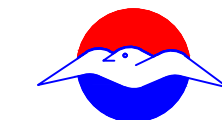
| | | |
|---|---|--|
|  Povodí Vltavy, státní podnik HOLEČKOVA 3178/8, 150 00 PRAHA 5 | | PRACOVIŠTĚ: Oddělení projektových činností Litvinovická 709/5 370 01 České Budějovice tel. 387 683 111 |
| KRESLIL : I. PRENEROVÁ | VYPRACOVAL : I. PRENEROVÁ | HLINIZ PROJKTU Ing. P. FILIP |
| AKCE: VLTAVA, Ř. KM 228,130 - 228,455 - HLUBOKÁ NAD VLTAVOU - ODSTRANĚNÍ NÁNOSŮ | | |
| PŘÍLOHA : PŘÍČNÉ PROFILY 8 - 14 | | MĚRÍTKO : 1 : 100 |
| STUPEN : DSP | OBJEDNATEL : POVODÍ VLTAVY, s.p. - ZÁVOD HV | FORMAT : 7 x A4 |
| KRAJ : JIHOČESKÝ | DATUM : ZÁŘÍ 2022 | ČÍSLO PŘÍLOHY : D.3. |