
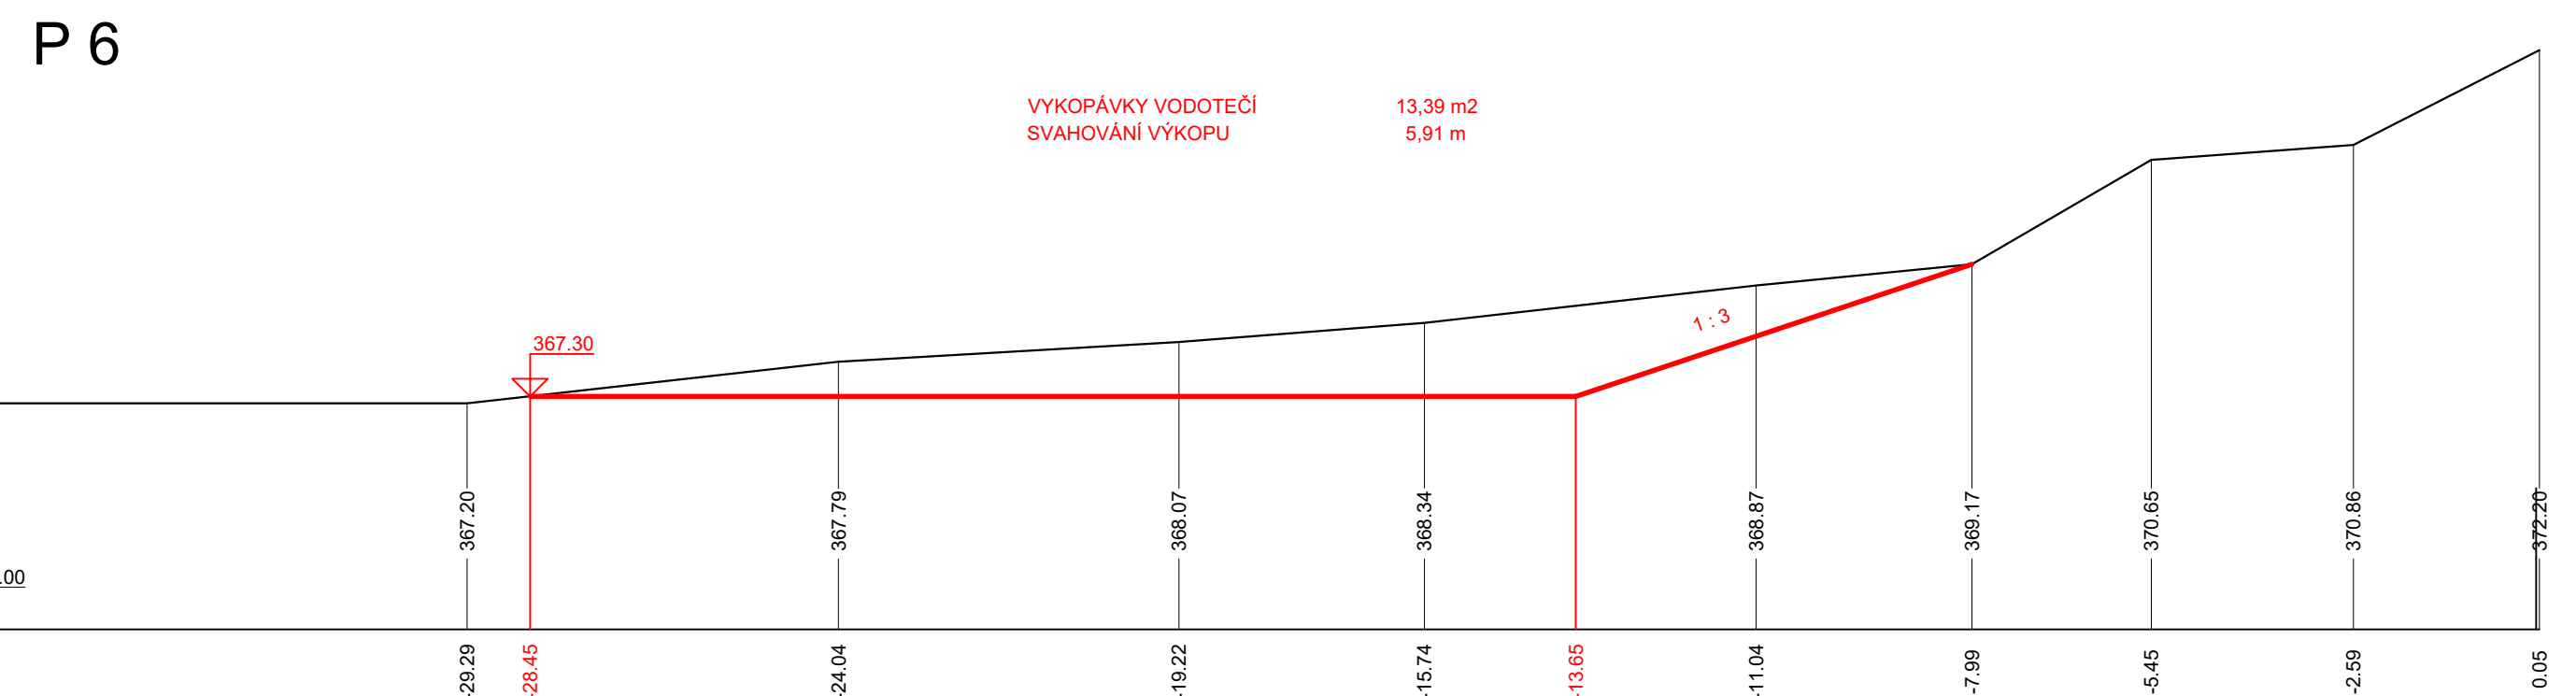
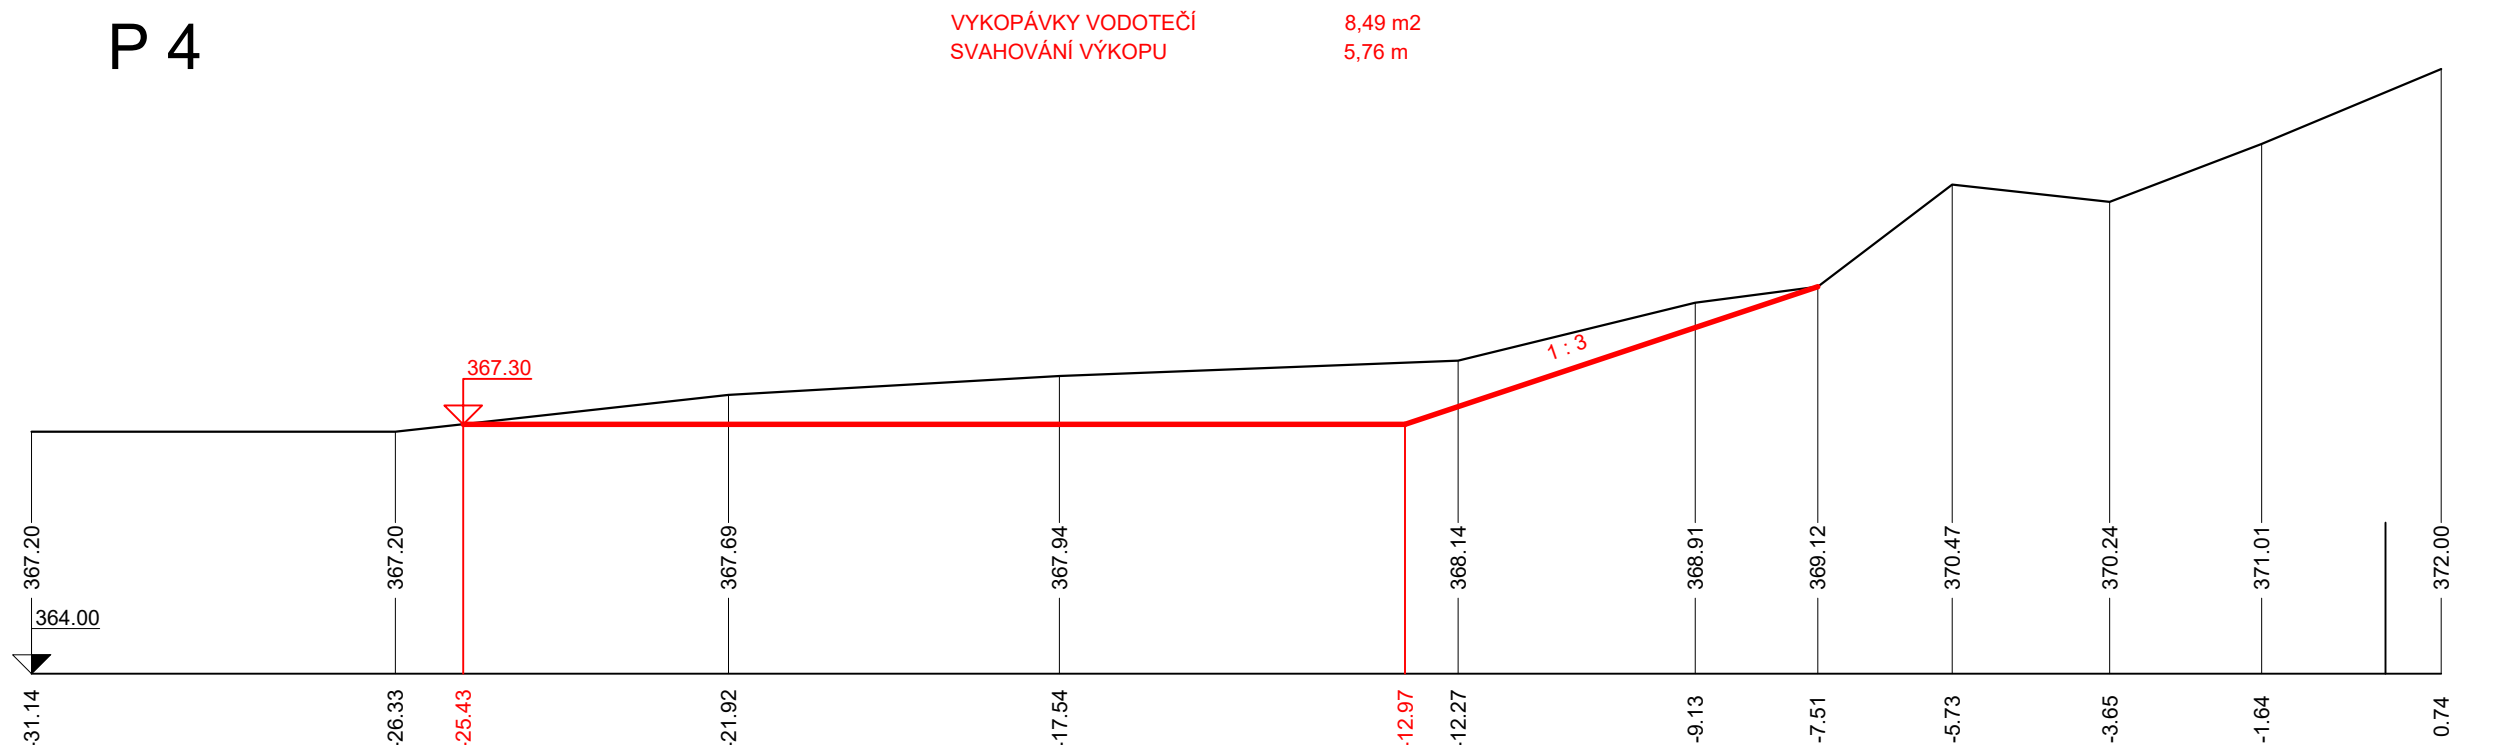
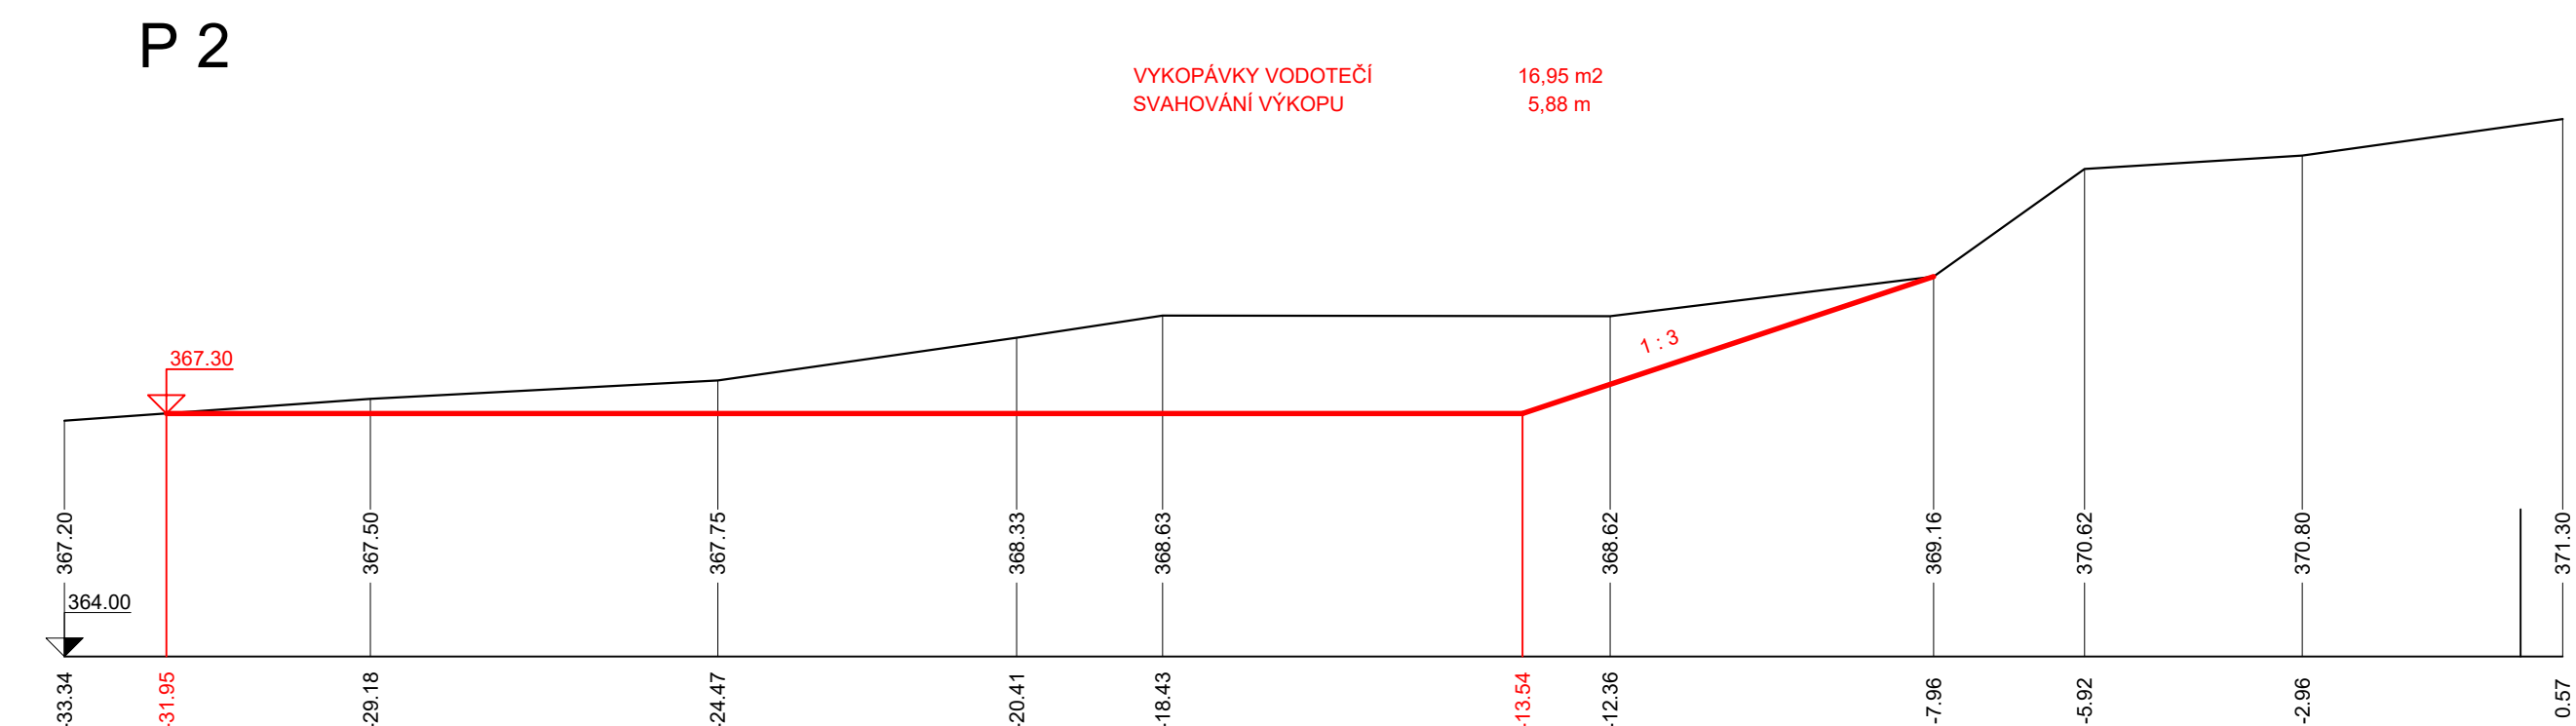
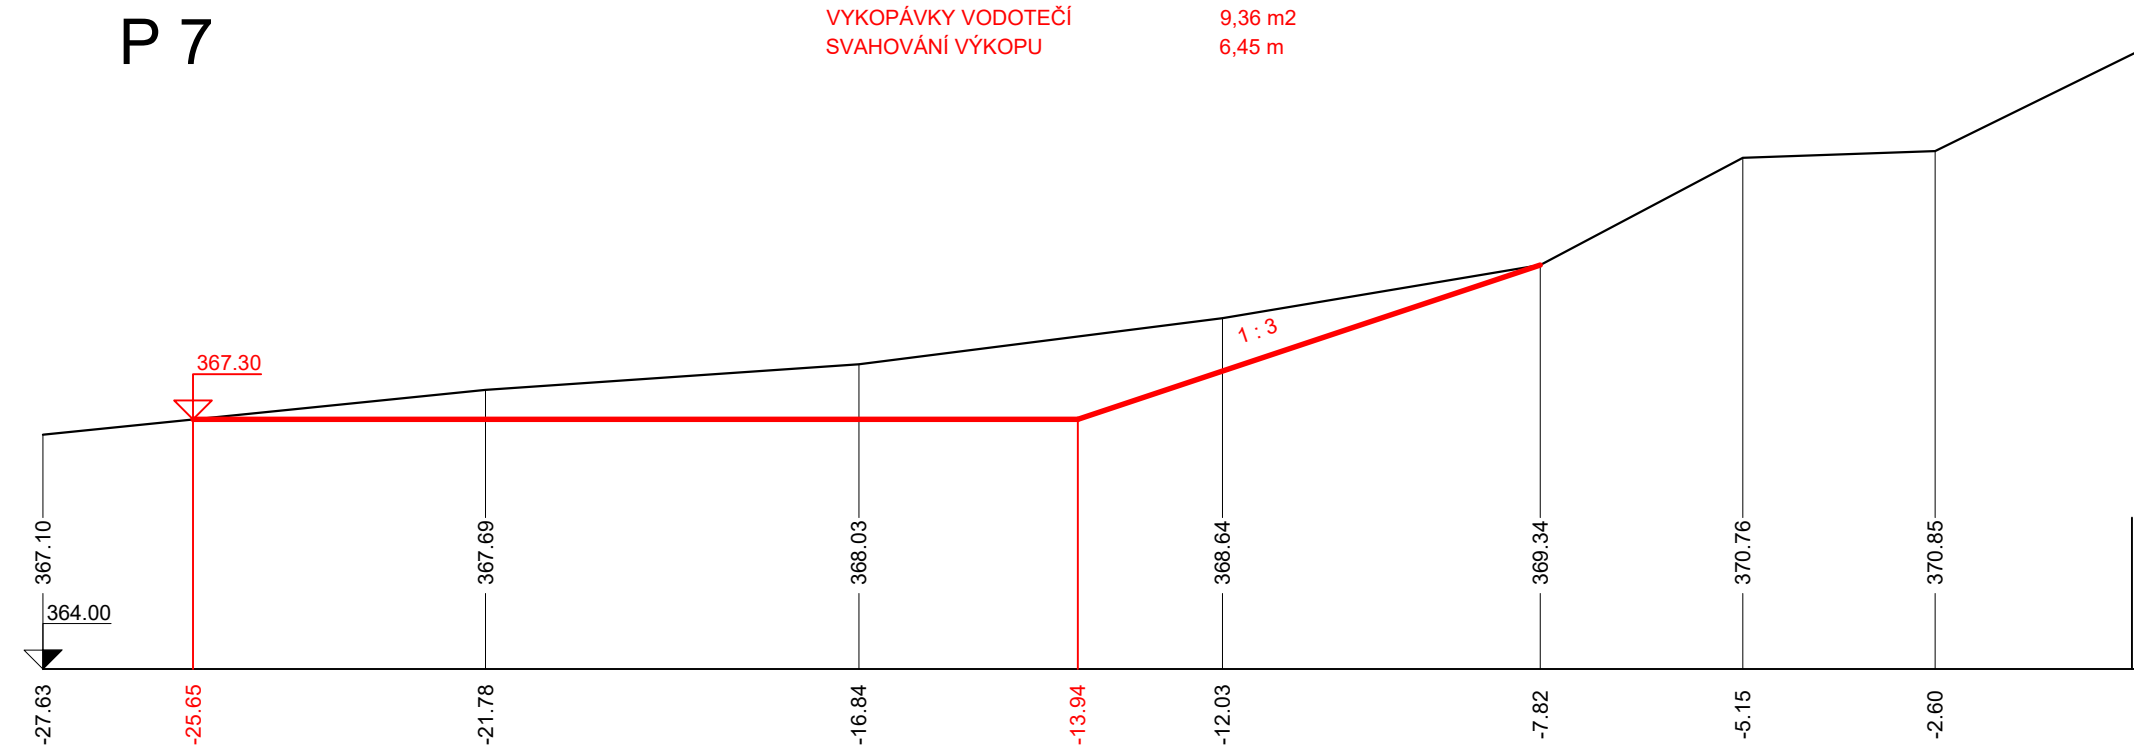
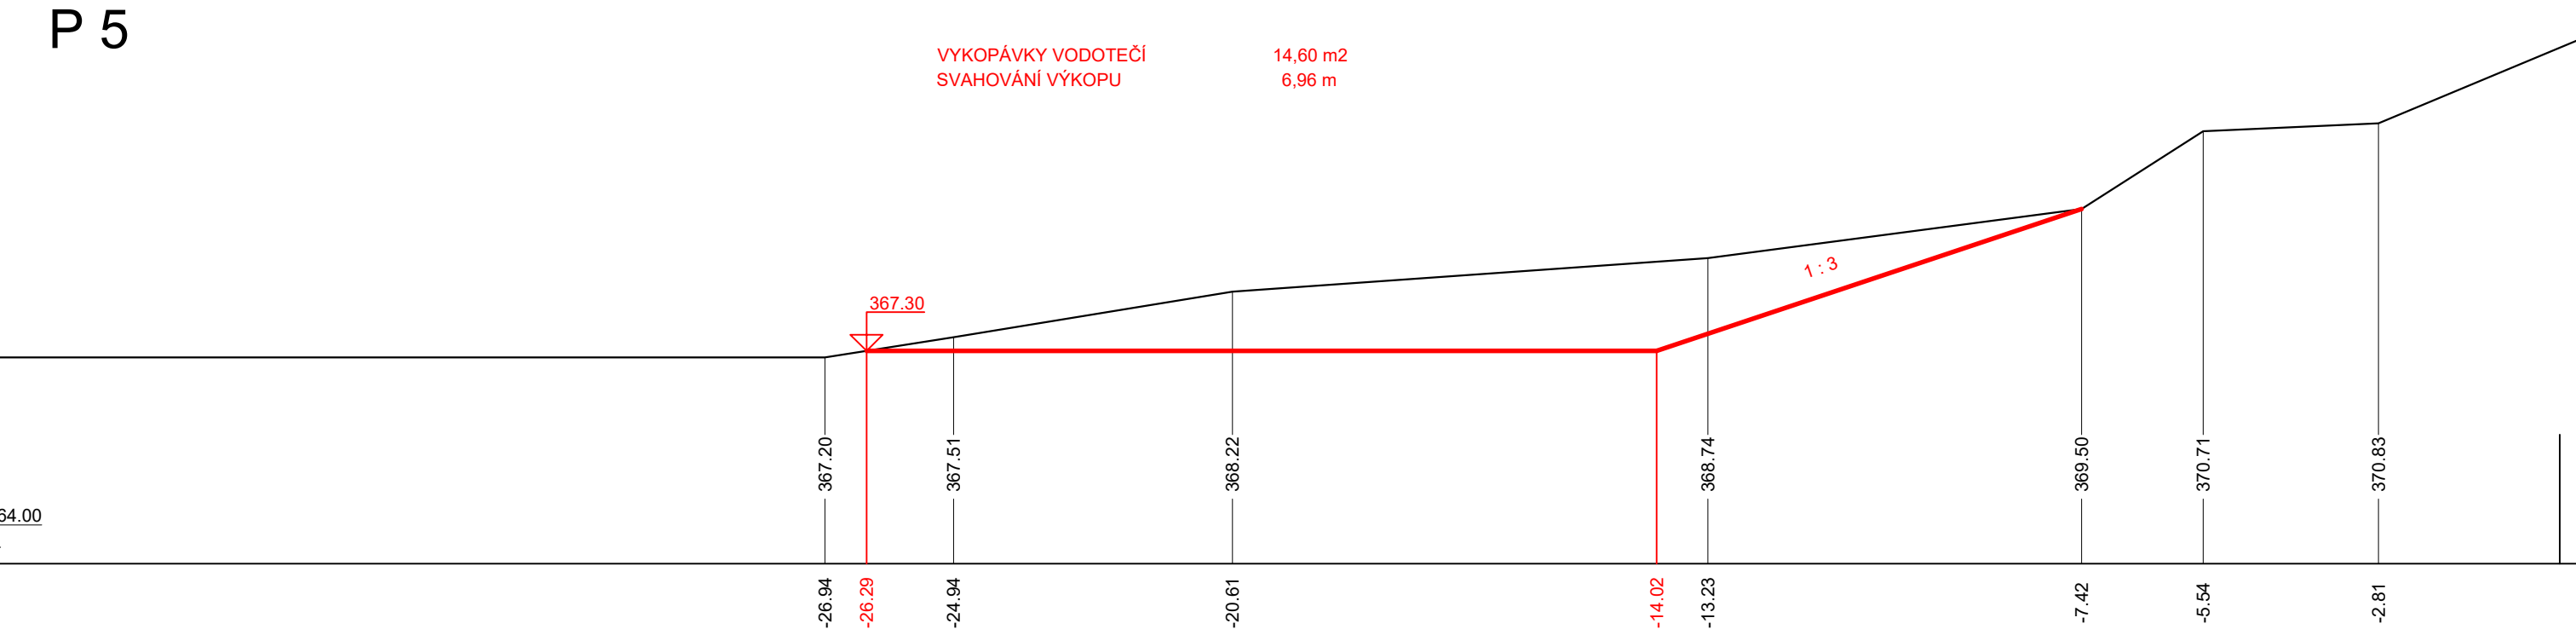
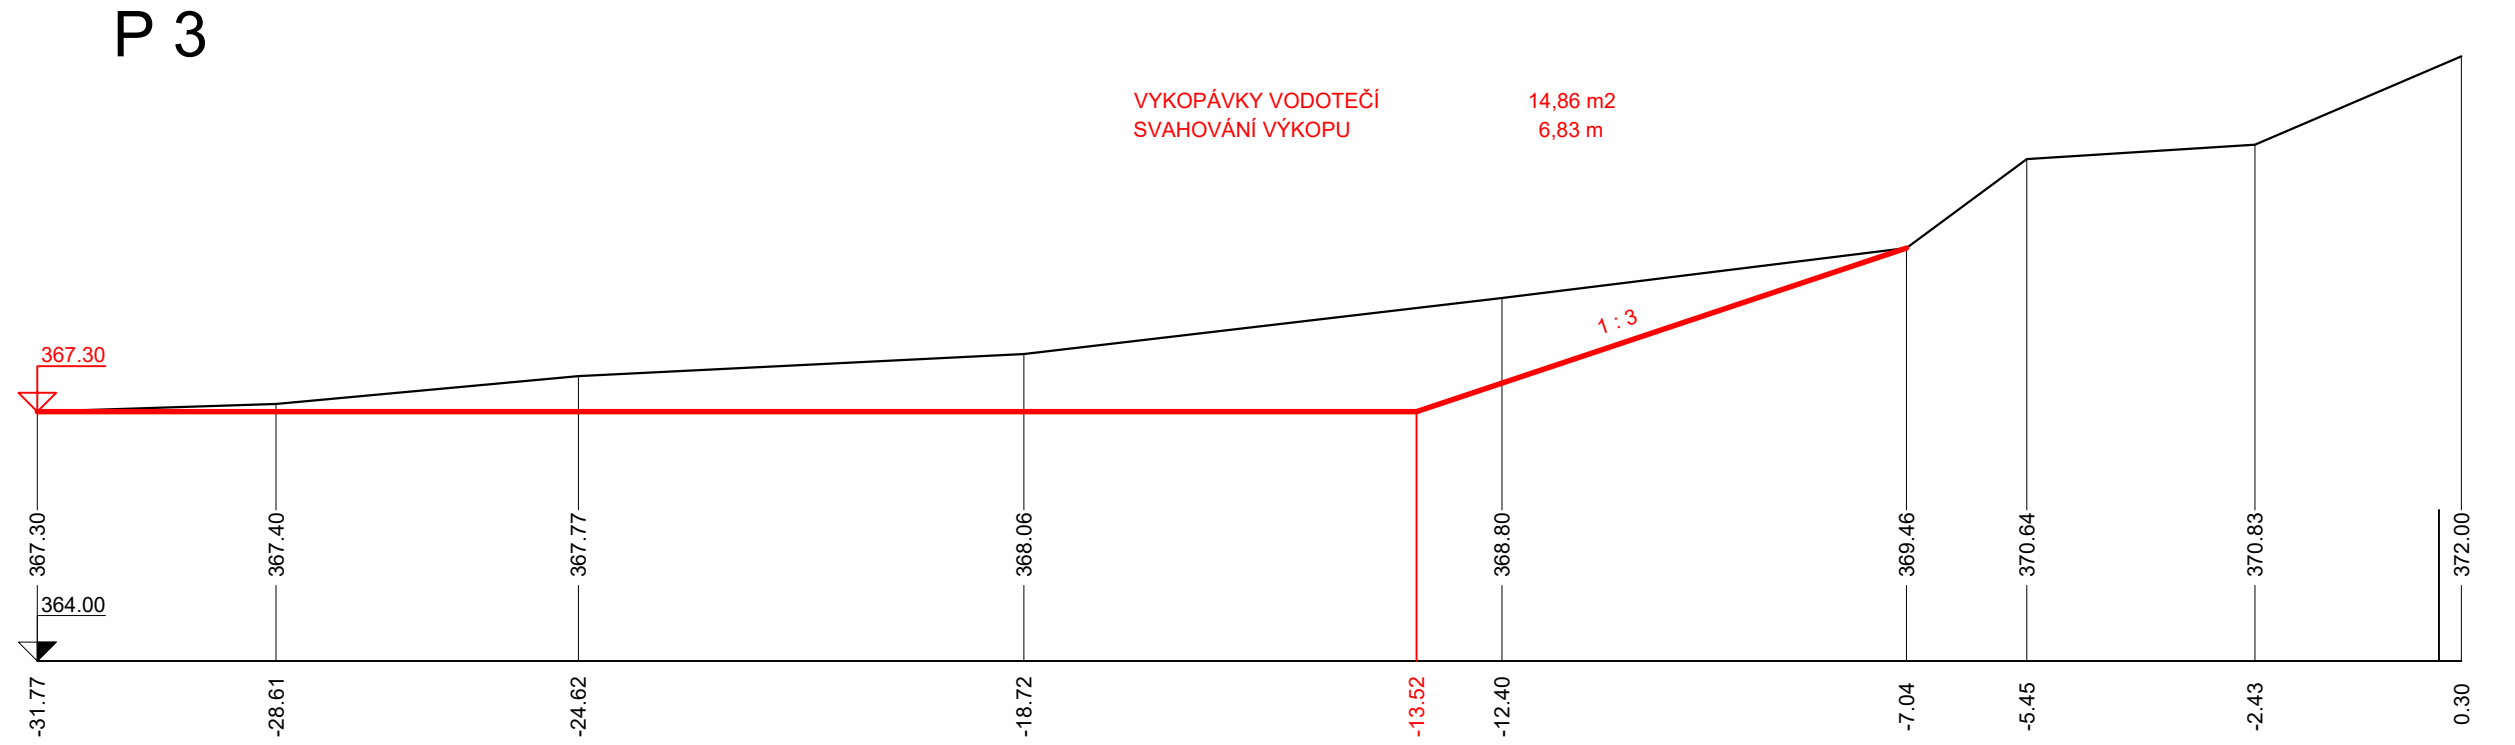



Vltava, ř. km 228,130 - 228,455 - Hluboká nad Vltavou - odstranění nánosů

PŘÍČNÉ PROFILY 1 - 7 1 : 100

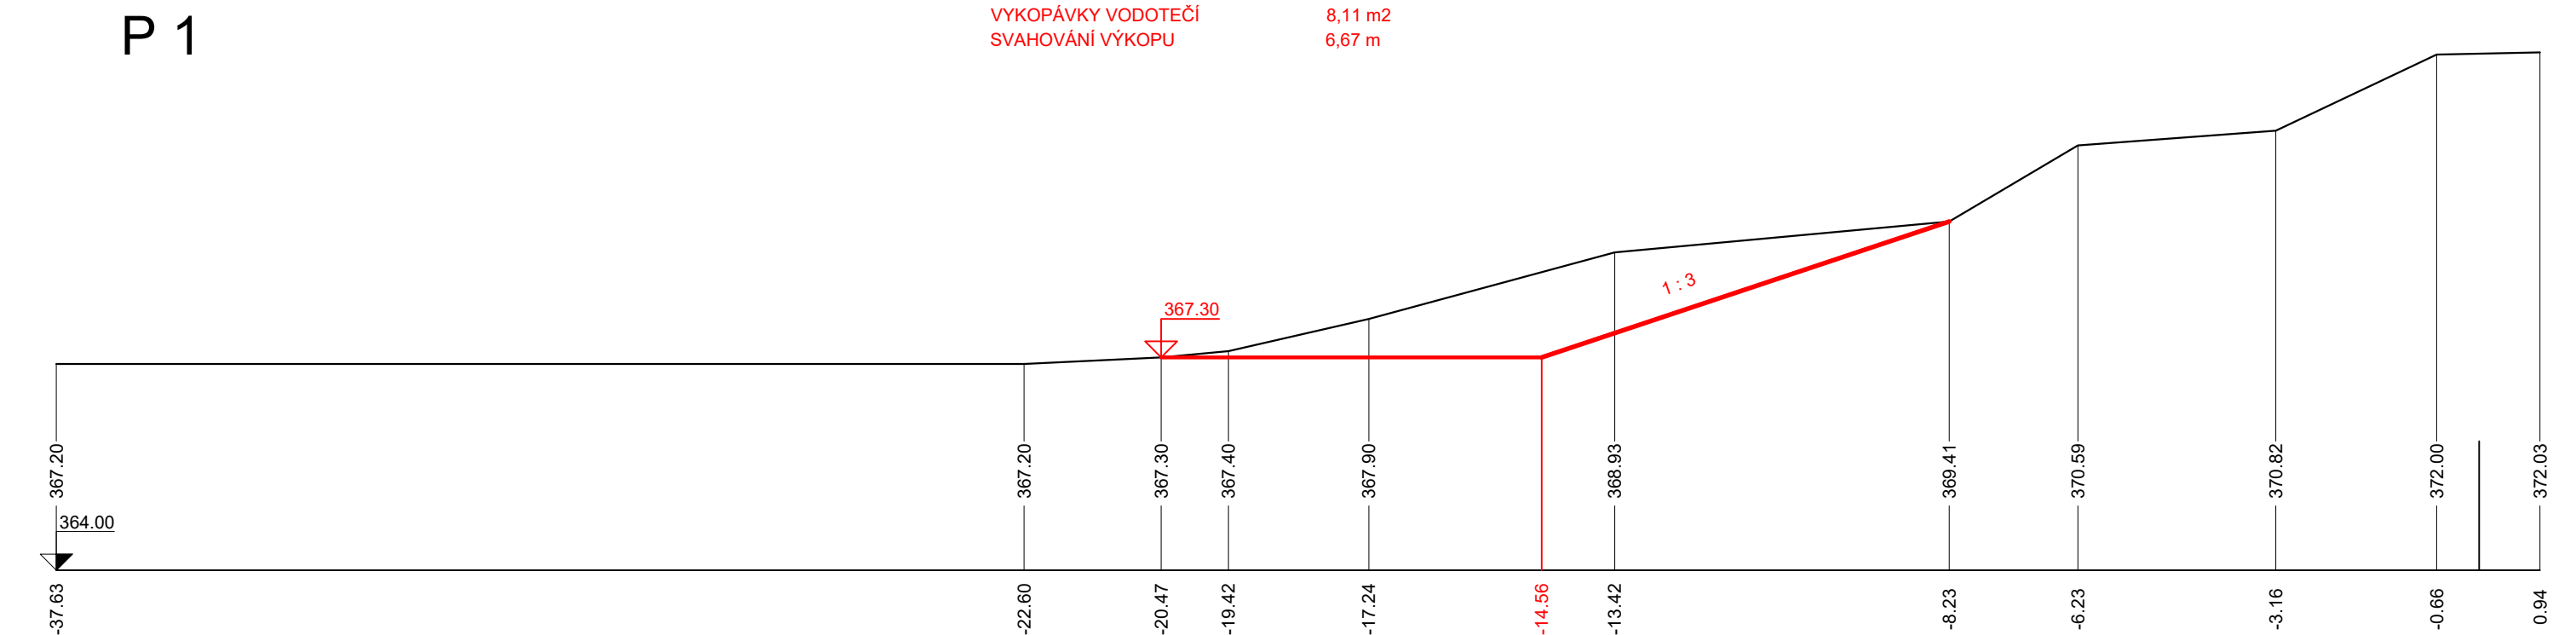

Souřadnicový systém : JTS
Výškový systém : Bpv

		Povodí Vltavy, státní podnik HOLEČKOVA 3178/8, 150 00 PRAHA 5		PRACOVNÍSTE : Oddělení projektových činností Litvínovská 709/5 370 01 České Budějovice tel. 387 683 111	
		VED. PRACOVNÍSTE : Ing. P. FILIP		VED. PRACOVNÍSTE : Ing. P. FILIP	
KRESLIL : I. PRENEROVÁ		VYPRACOVAL : I. PRENEROVÁ		HLIN. PROJEKTU : Ing. P. FILIP	
ARČE : VLTAVA, Ř. KM 228,130 - 228,455 - HLUBOKÁ NAD VLTAVOU - ODSTRANĚNÍ NÁNOSU					
PŘELOHA : PŘÍČNÉ PROFILY 1 - 7				MĚŘÍTKO : 1 : 100	
STUPEN : DSP		OBJEDNATEL : POVODÍ VLTAVY, s.p. - ZÁVOD HV			
ŘÍKAJ : JIHOČESKÝ		DATUM : ZÁŘÍ 2022		ČÍSLO ZAKÁZKY : 720/2695/22	
				ČÍSLO PŘÍLOHY : D.2.	