



## Technické služby Moravská Třebová s.r.o.

Zahradnická 21, 571 01 Moravská Třebová  
IČO : 25970399 DIČ : CZ25970399  
Zapsaná u krajského soudu v Hradci Králové oddíl C  
vložka 18167

12

--	--	--	--

Váš dopis

Naše č.j.  
VO/Dv/2021

Vyřizuje  
Dvořák

V Moravské Třebové  
14.6.2021

**Vyjádření č.30/2021 k akci, projektu :**

**Moravská Třebová, Kunčinský potok – nánosy, oprava koryta**

V zájmovém území koryta Kunčinského potoka se **nachází podzemní vedení veřejného osvětlení (VO)**.  
Stožáry a podzemní kabely VO v naší správě se nachází za cestou vedoucí kolem potoka.

Pro plánování a provádění prací v blízkosti našich sítí je nutno respektovat právní předpisy pro ochranná pásma v rozsahu zákona č.458/2000 Sb., příslušných ČSN, PNE, zejména ochranu zařízení uvedenou v ČSN 736005, ČSN 332160 a ČSN 33 2000-5-54.

- ve vzdálenosti 1,5 m od trasy vedení VO nepoužívat žádné mechanizační prostředky, nevhodné nářadí a práce provádět s nejvyšší opatrností
- **vytýčení kabelu VO** je nutné provést před zahájením jakýchkoliv zemních prací v blízkosti VO
- při zjištění zásadních rozporů v trase kabelu VO oproti předpokladu (tj. při odkrytí kabelu) je nutno zastavit práce a volat vedení TS (tel.461316509) pro kontrolu, zda se jedná o kabel VO, případně nechat provést jeho vytýčení
- každé poškození kabelu a ostatních součástí VO je nutno neprodleně oznámit vedení TS (tel.461316509), které si zajistí prostřednictvím vlastních elektrikářů odbornou opravu poškozeného kabelu či ostatních součástí VO.

V průběhu vykonávání stavebních prací je nutno zabezpečit možnost vývozu odpadů jiných subjektů, tj. nebránit v přístupu k popelnicím a kontejnerům, případně zabezpečit přistavení nádob s odpadem do míst, kde je vývoz odpadu proveditelný.

**Souhlasíme s vydáním územního souhlasu – stavebního povolení.**

**Platnost tohoto vyjádření 1 rok od jeho vydání.**

S pozdravem

Josef Dvořák  
Vedoucí provozu

**Technické služby  
Moravská Třebová s.r.o.**  
Zahradnická 21, 571 01 Moravská Třebová  
IČO: 25970399 DIČ: CZ25970399



Evid. č. žádosti: 2021337206

Pořadové číslo polygonu: 1


Katastrální území: Moravská Třebová (Svitavy) 698806

Popis polygonu:

Platí s Vydáním Technických  
služeb č...30../2021

technické služby  
Moravská Třebová s.r.o.  
Zahradnická 2, 571 01 Moravská Třebová  
IČO: 259 70 009, DIČ: CZ25970399


### Polygon 1 - Mapa širších vztahů

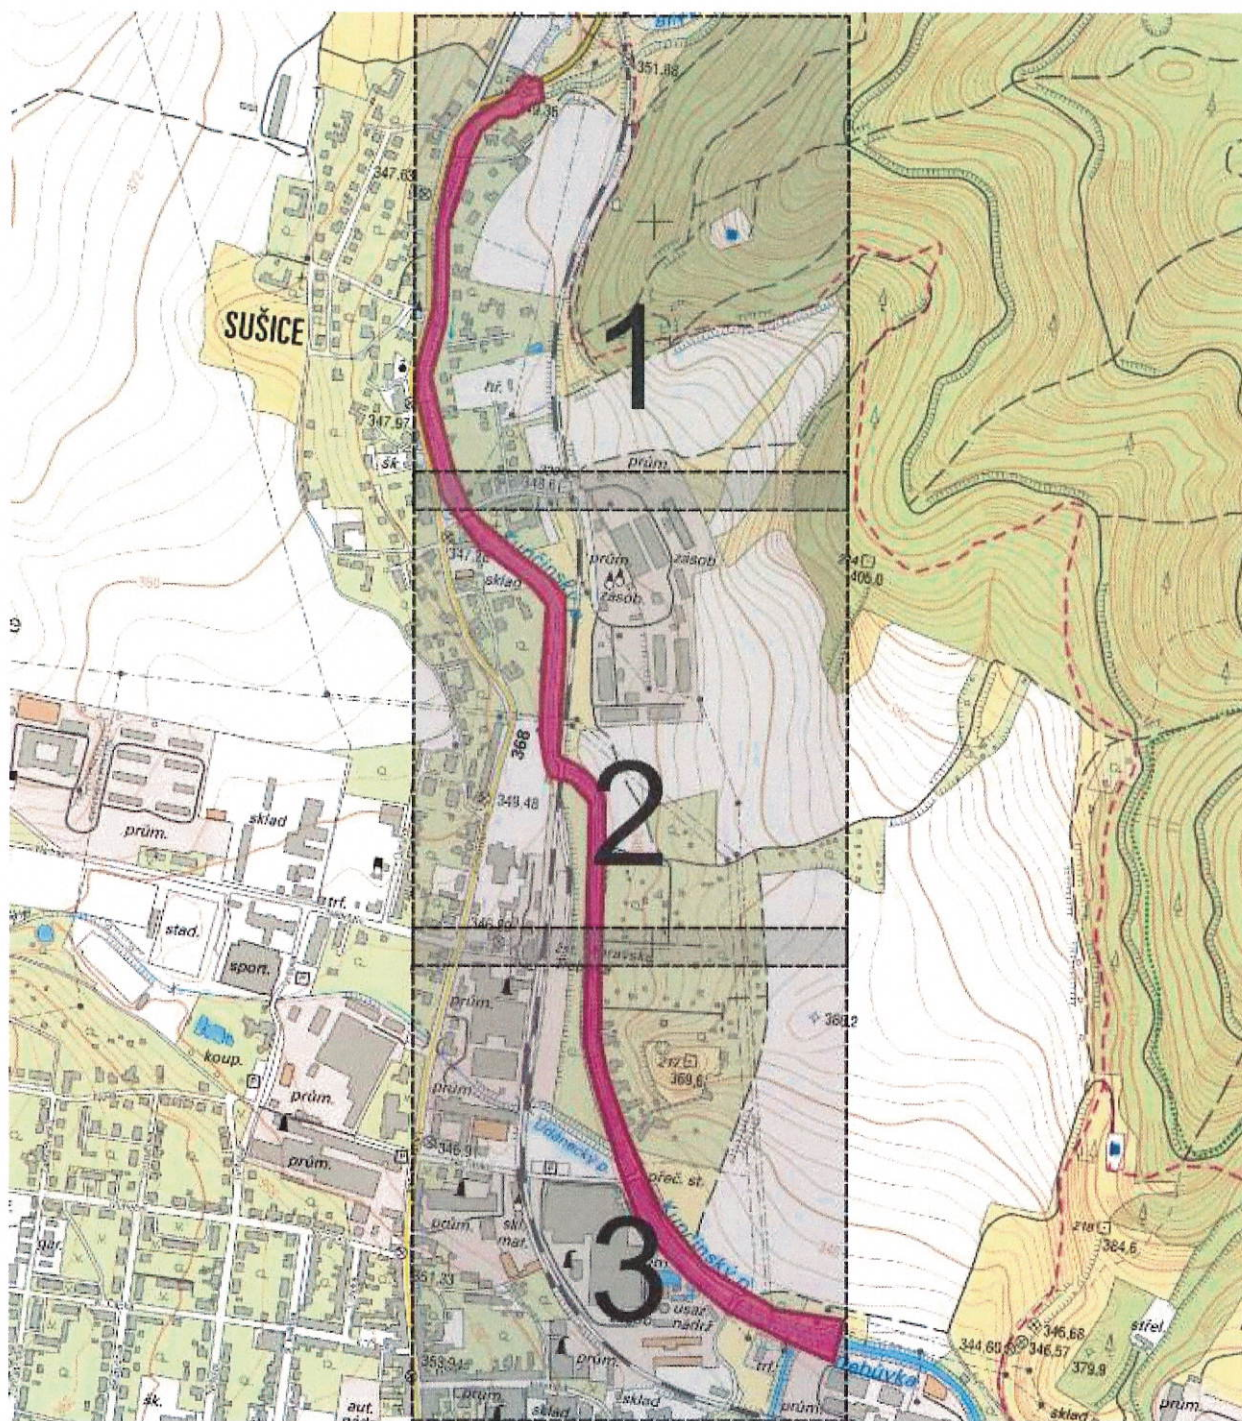

0 100 200 300m


Podkladová data © CÚZK



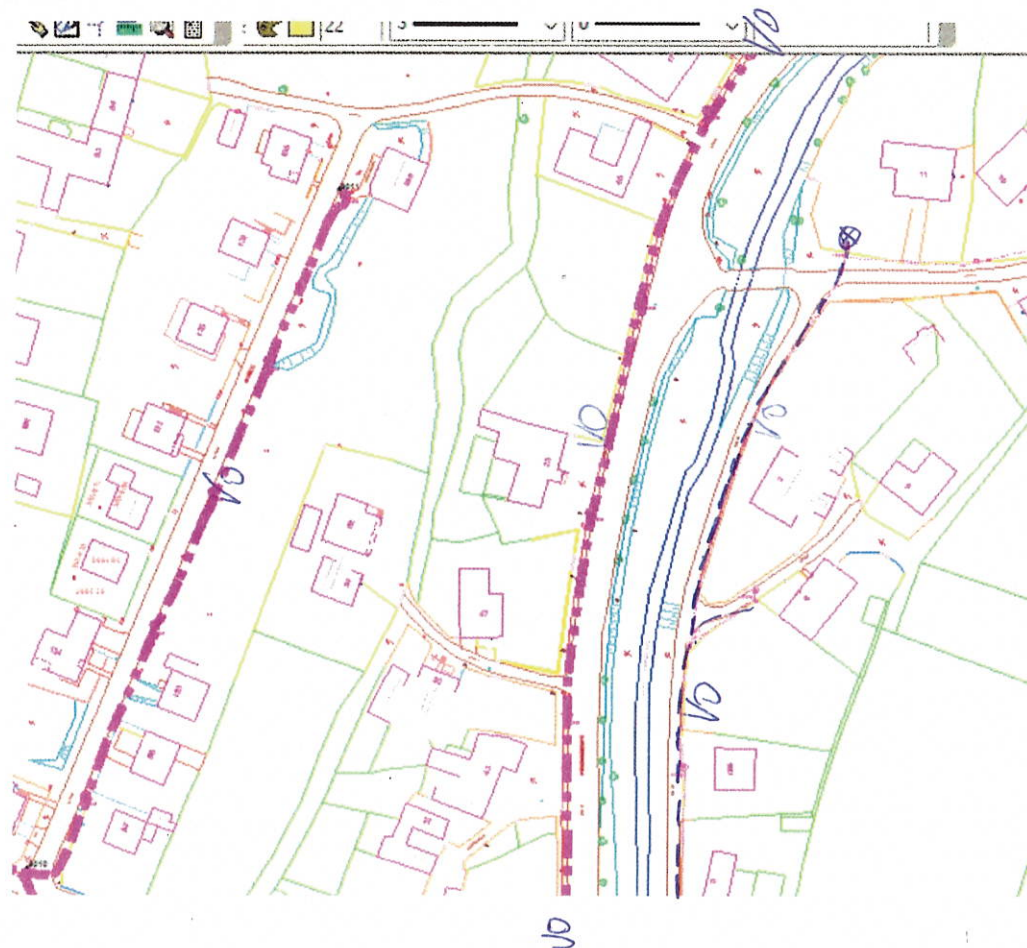

6 Vyšedín TS  
30/2021

**Moravská Třebová s.r.o.**  
Zahradnická 21, 571 01 Moravská Třebová  
IČO: 259 70 399, DIČ: CZ25970399

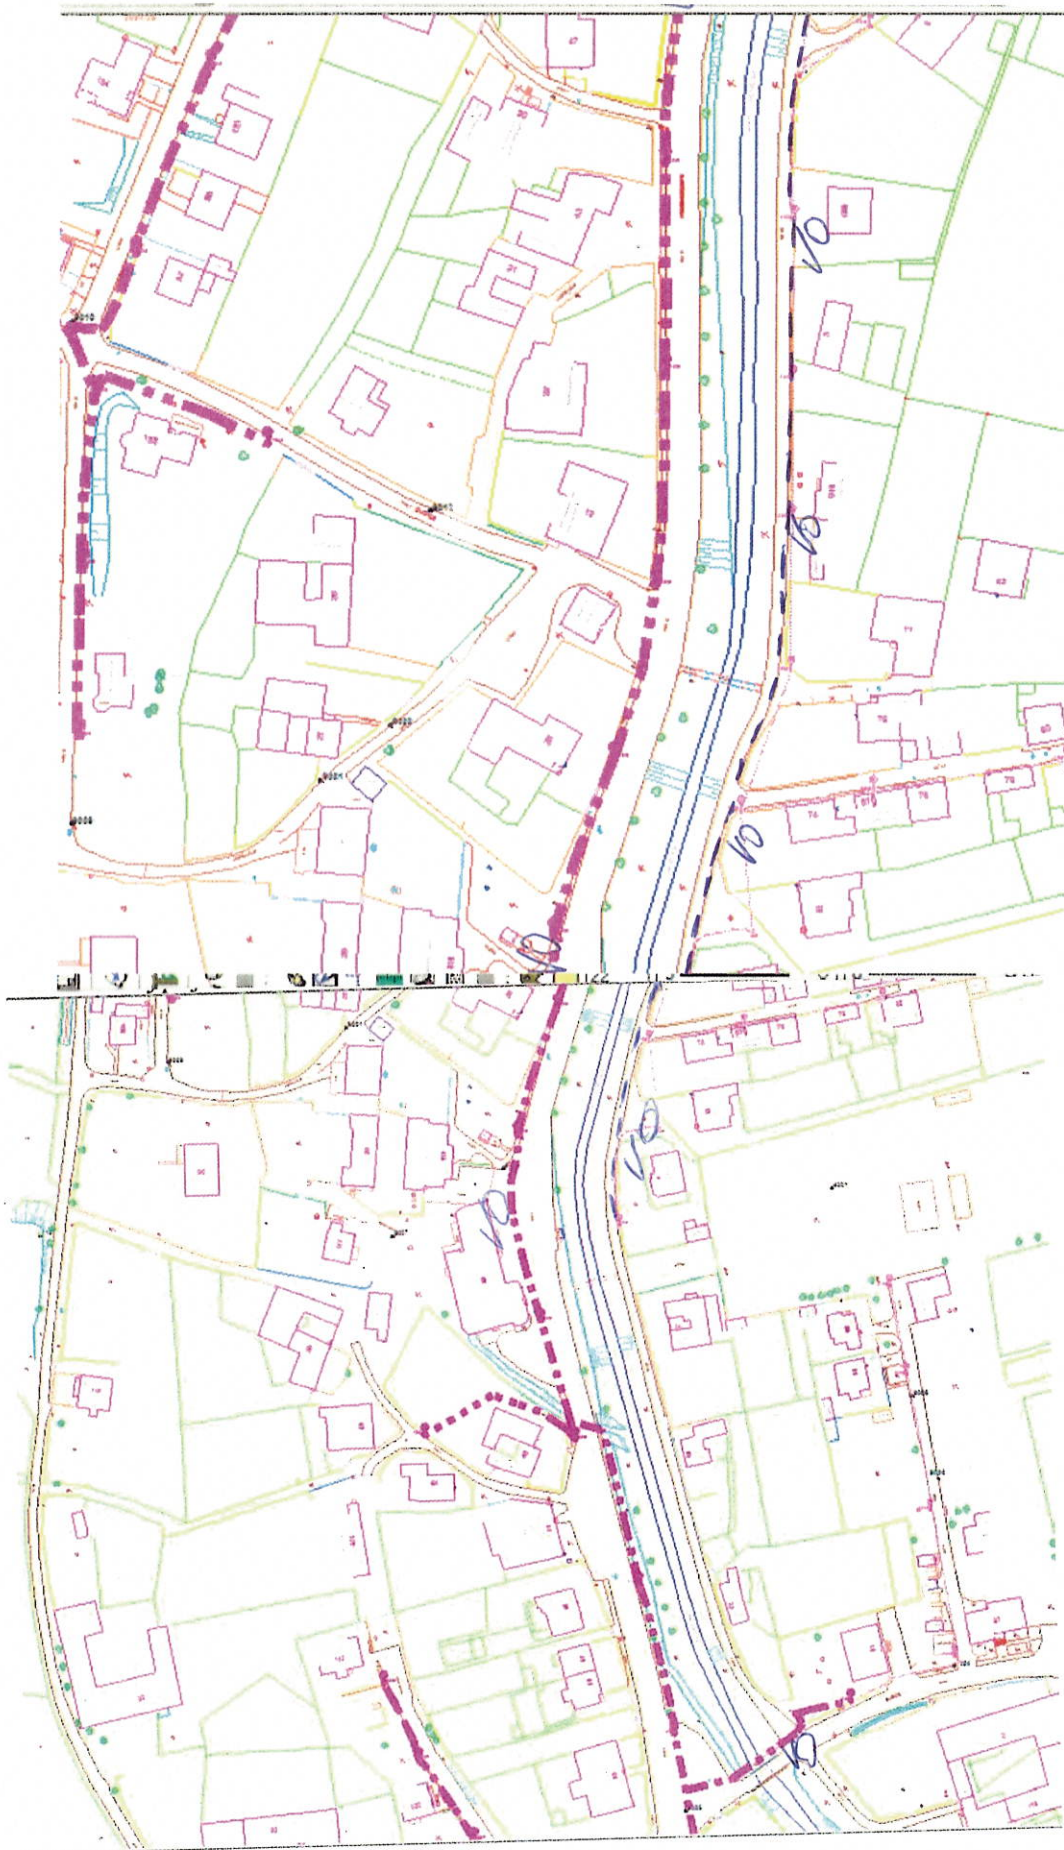


h vyjádřen ITS

30/2021


Geografická služba  
Moravská Třebová s.r.o.  
Vahradnická 21, 571 01 Moravská Třebová  
IČ: 260 70 399, DIČ: CZ25970399



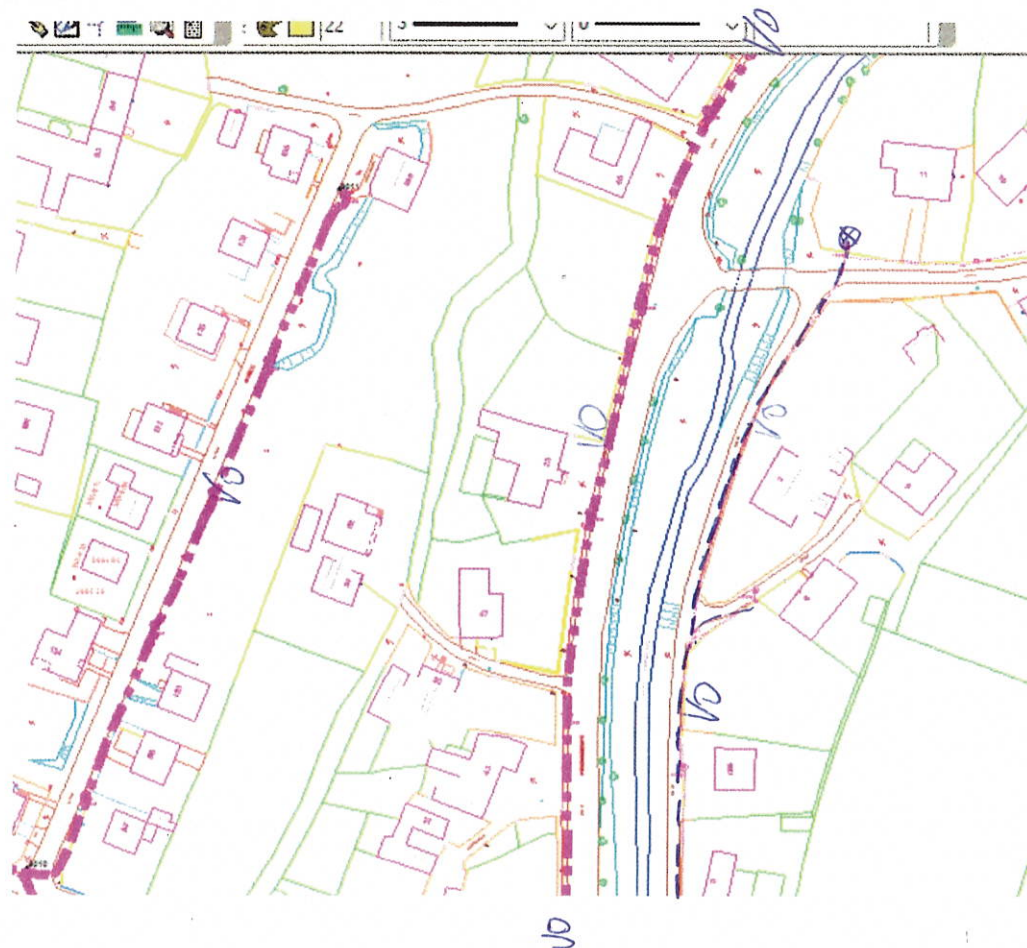

6 Vyšedín TS  
30/2021

**Moravská Třebová s.r.o.**  
Zahradnická 21, 571 01 Moravská Třebová  
IČO: 259 70 399, DIČ: CZ25970399

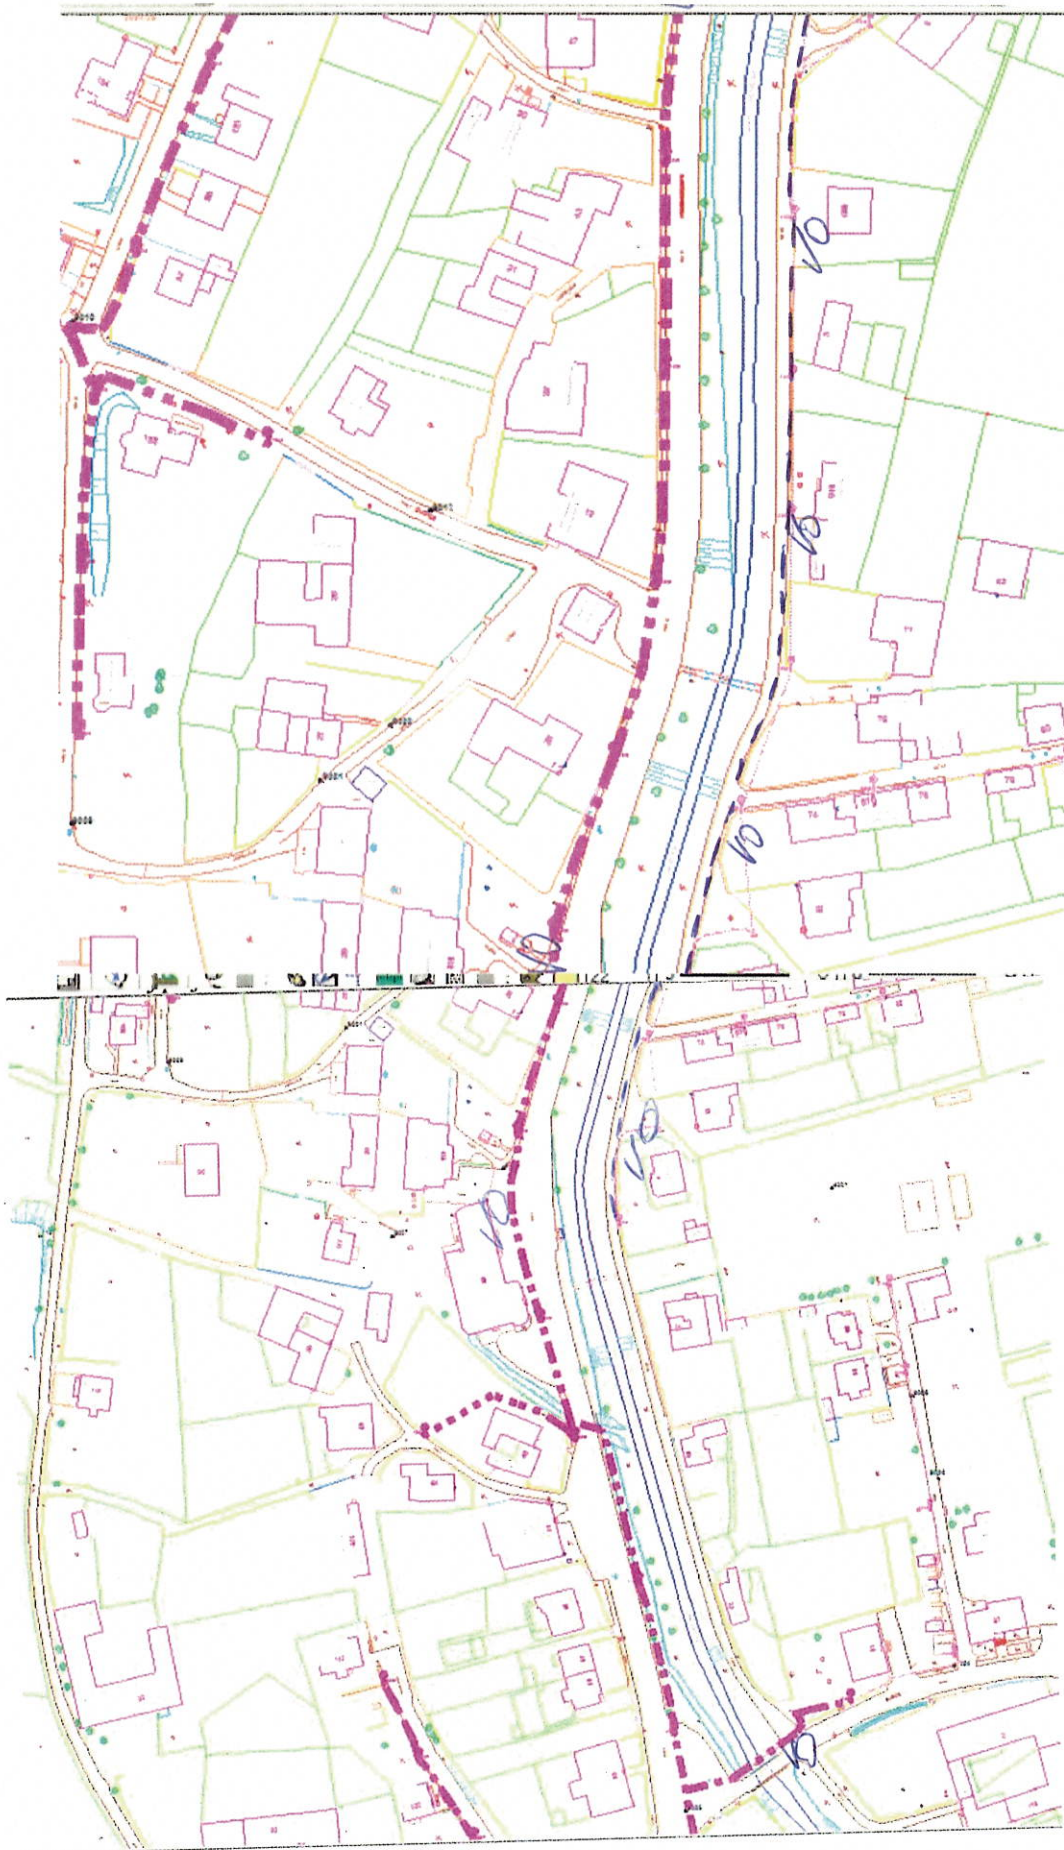

h vyjádřen ITS

30/2021

Geografická služba  
Moravská Třebová s.r.o.  
Vahradnická 21, 571 01 Moravská Třebová  
IČ: 260 70 399, DIČ: CZ25970399