



**ŘEZ 1-1'**

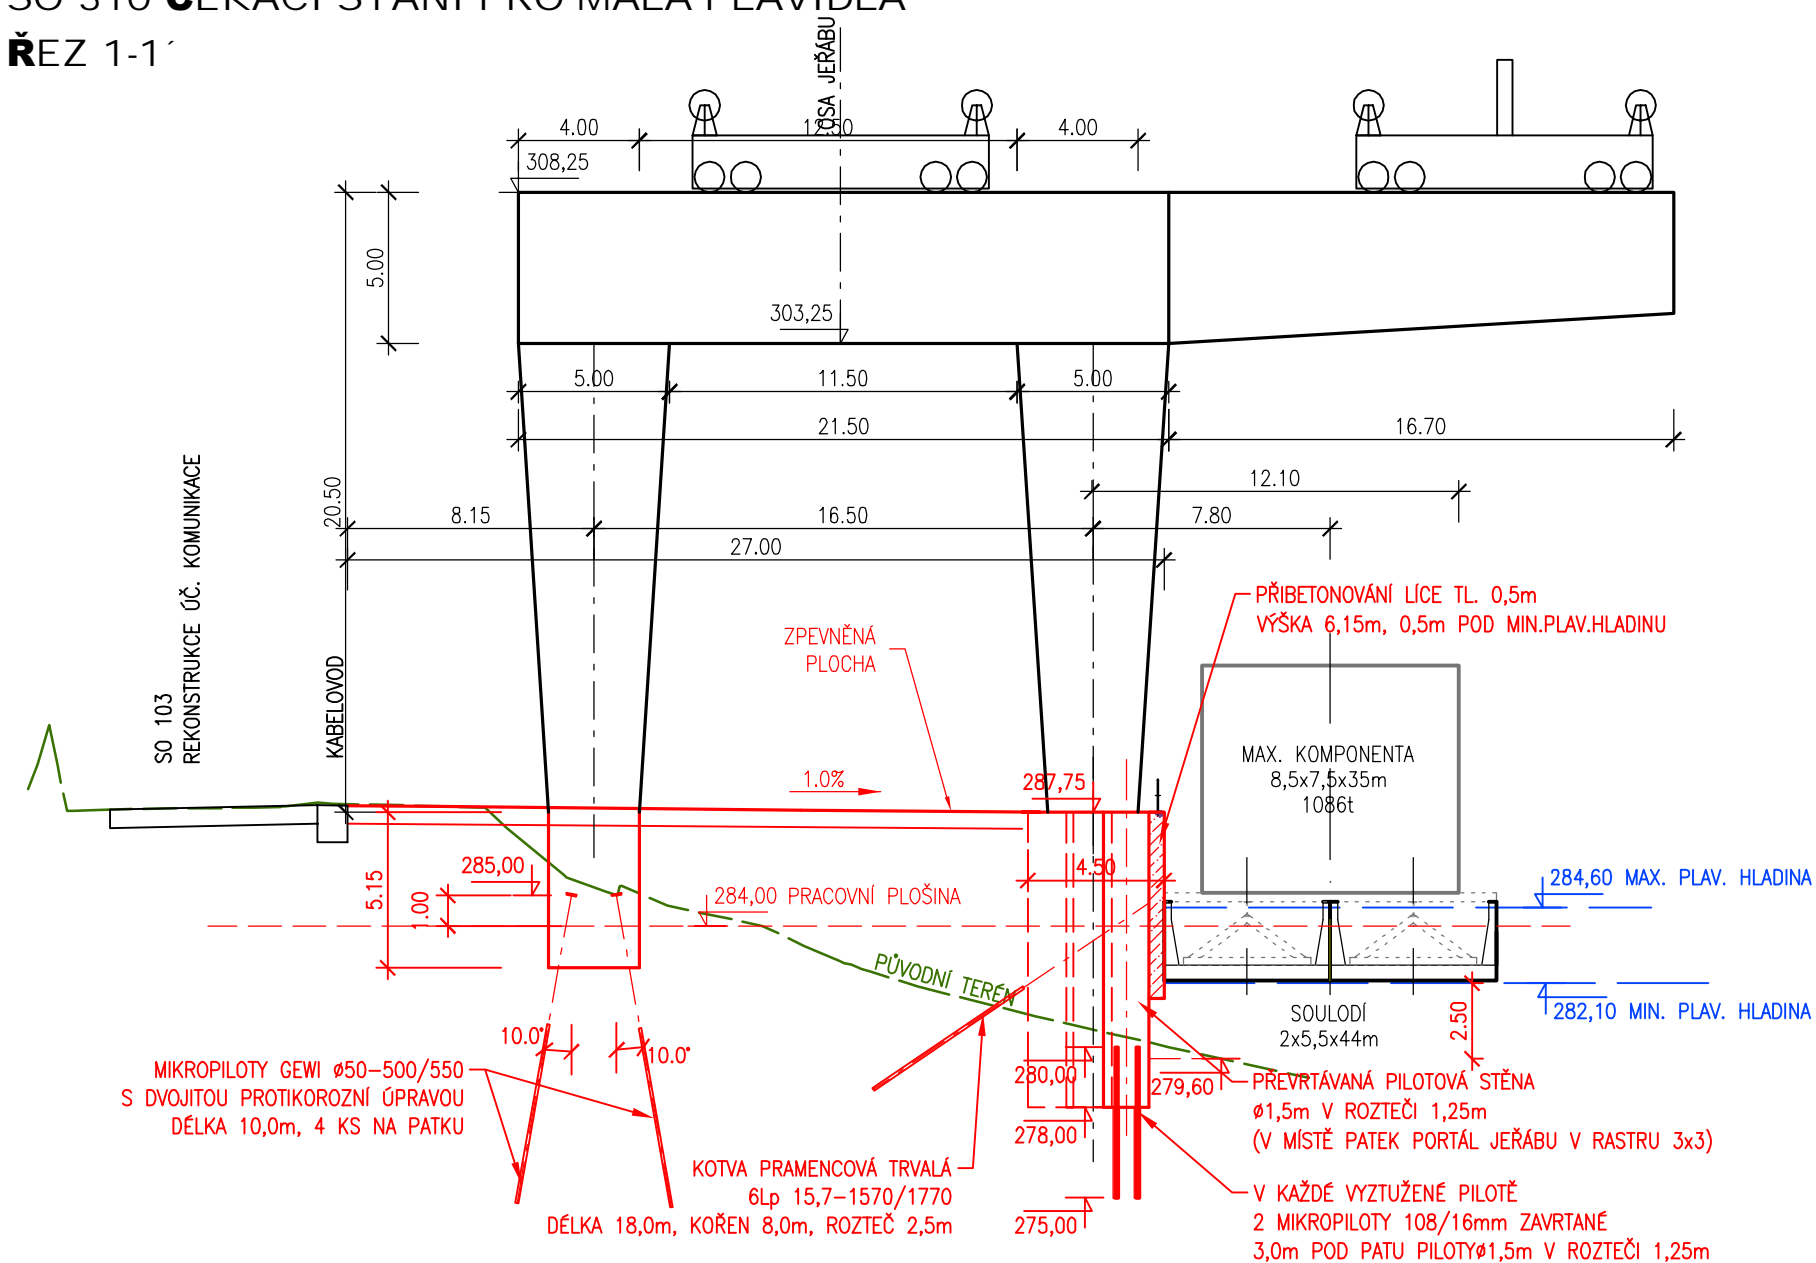

**ŘEZ 2-2'**

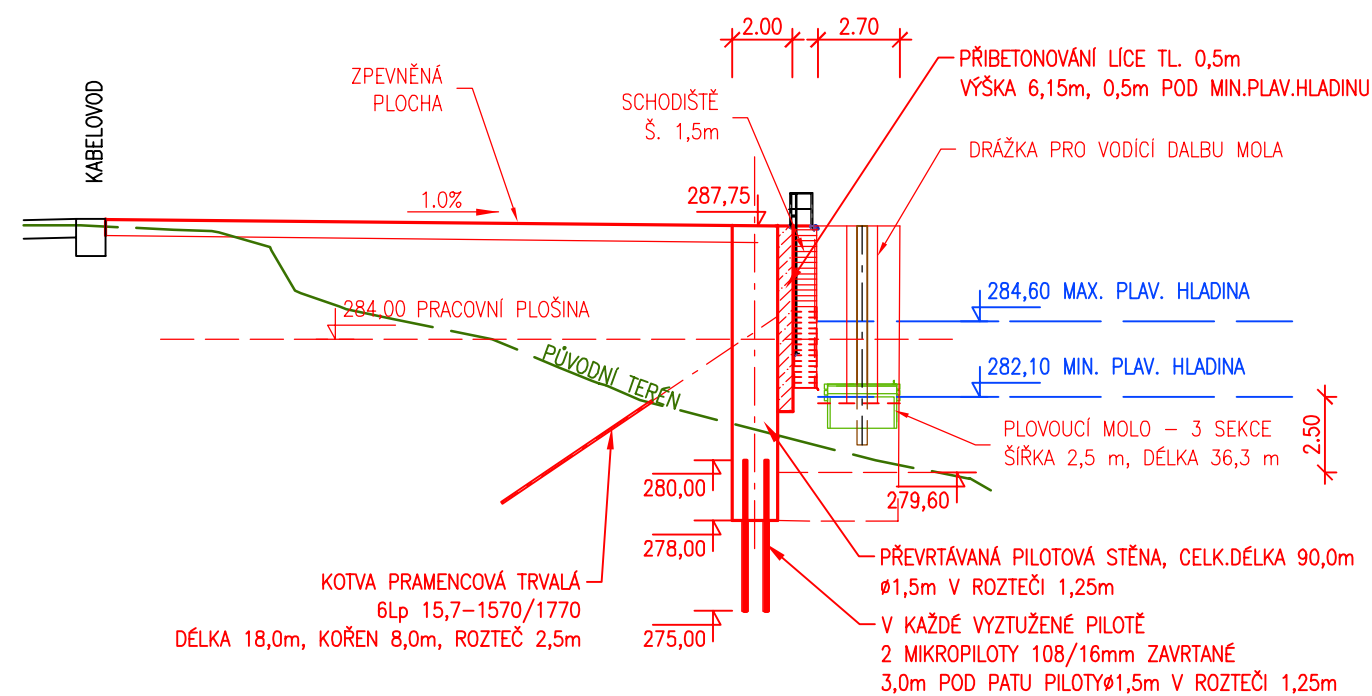

KÓTOVÁNO V M  
VÝŠKOVÝ SYSTÉM B<sub>p</sub>v  
SOUŘADNICOVÝ SYSTÉM S-JTSK

ZPRACOVÁNO PRO:

