
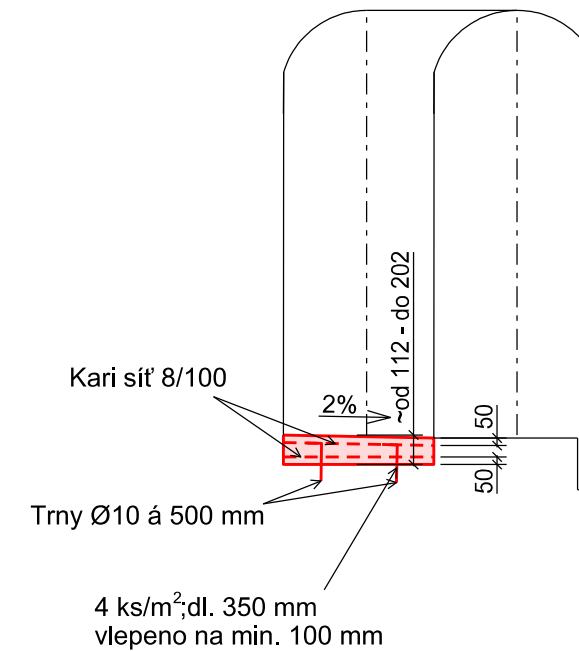


ŘEZ A-A

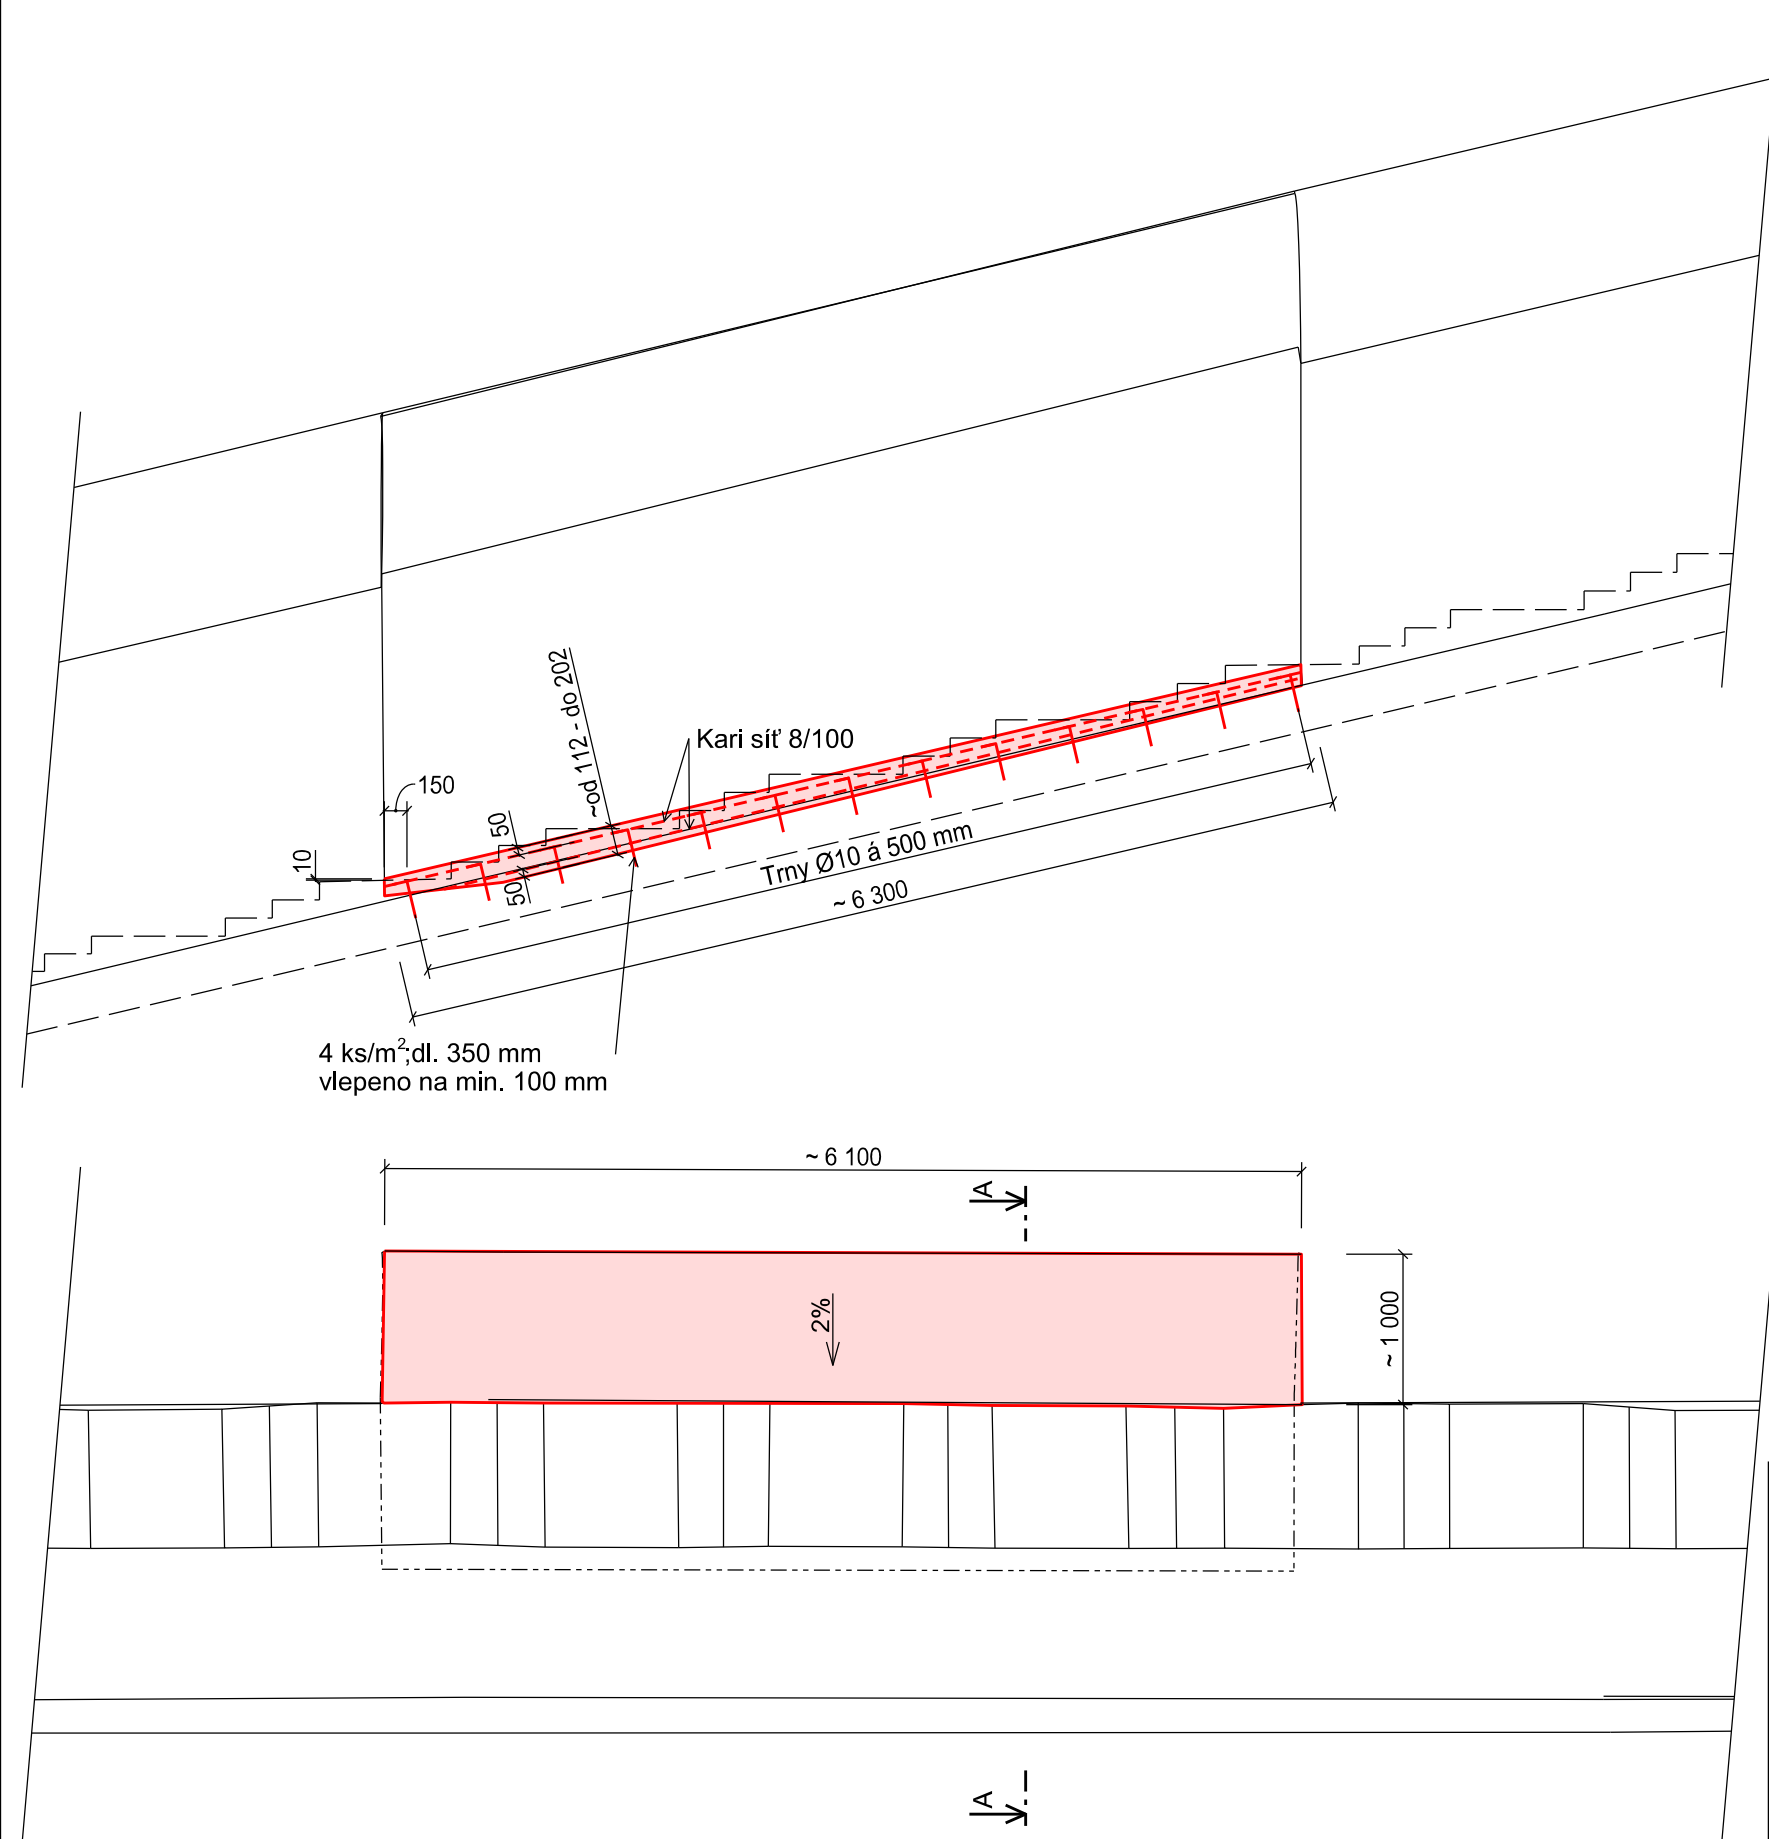


AZ CONSULT, spol. s r.o.

Číslo zakázky.....**377/14**
Výrobek uvolněn k použití

Datum.....^③

A	20. 04. 2018	Ing. P. Vít	<i>[Signature]</i>	Ing. J. Šíma	<i>[Signature]</i>	Změna rozsahu sanace.
Revize:	Datum:	Vypracoval:	Podpis:	Kontroloval:	Podpis:	Poznámka:

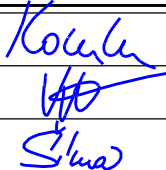Odpov. proj.:	Ing. M. Komín		<div>AZCONSULT[®] spol. s r. o. Klišská 12, 400 01 Ústí nad Labem Tel.: 475 201 103, 475 210 177 Tel/fax.: 475 201 128 E-mail: azconsult@azconsult.cz ČSN EN ISO 9001</div>			
Vypracoval:	Ing. P. Vít					
Kontroloval:	Ing. J. Šíma					
Kraj:	Ústecký				Místo:	VD Přísečnice
Objednatel:	Povodí Ohře, Bezručova 4219, 430 03 Chomutov					
Akce:	VD Přísečnice - sanace betonových konstrukcí v hrázi		Zn. souboru: ...			
Výkres:	Vzorový řez - nadbetonávka		Stupeň:	DSP/DPS	Formát:	2 x A4
			Č. zak.:	377/14	Č. paré :	
			Datum:	X. 2015		
			Měřítko:	1 : 50	Č. přílohy:	D.4.3
DOKUMENTACI LZE UŽÍVAT POUZE VE SMYSLU PŘÍSLUŠNÉ SMLOUVY O DÍLO. KOPÍROVÁNÍ A ROZŠÍŘOVÁNÍ POUZE PO PŘEDCHOZÍM SOUHLASU AZ CONSULT spol. s r.o.						

DOKUMENTACI LZE UŽÍVAT POUZE VE SMYSLU PŘÍSLUŠNÉ SMLOUVY O DÍLO. KOPÍROVÁNÍ A ROZŠÍŘOVÁNÍ POUZE PO PŘEDCHOZÍM SOUHLASU AZ CONSULT spol. s r.o.