


DETAIL 1

M 1:50

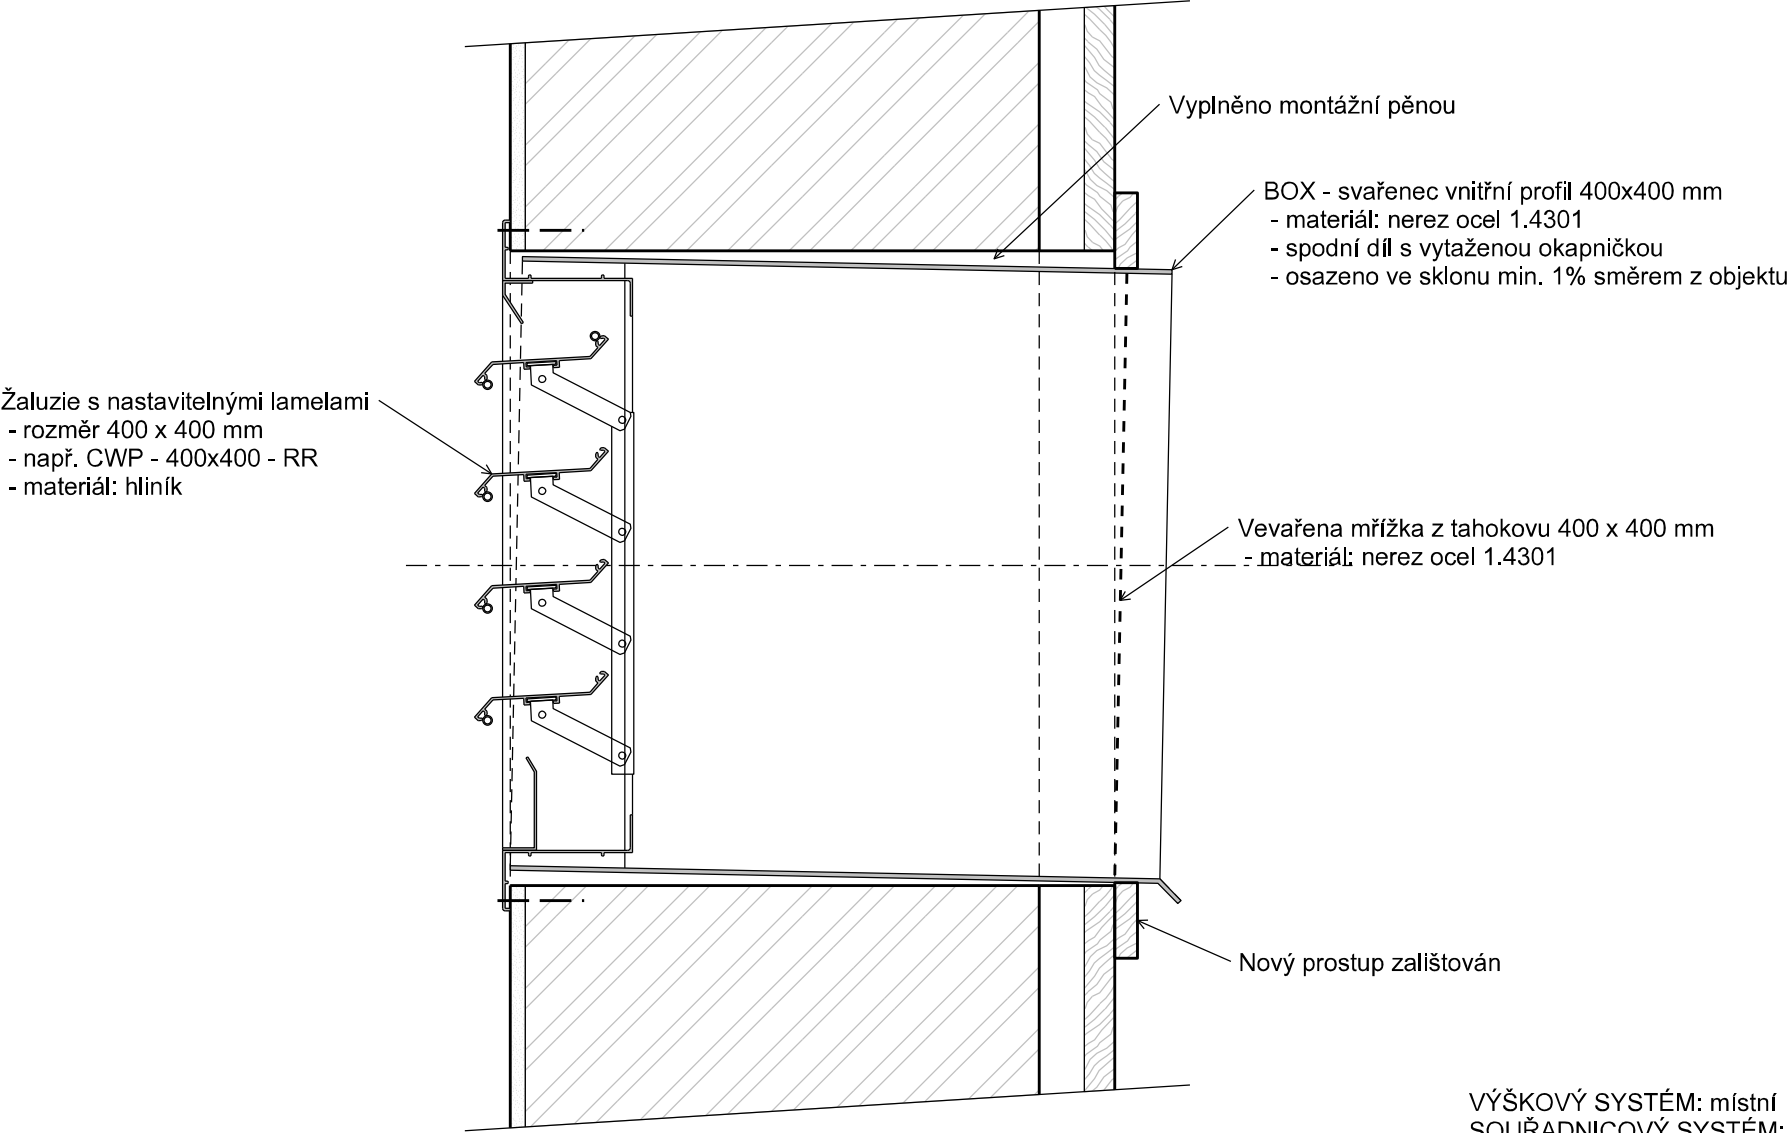

AZ CONSULT, spol. s r.o.

Číslo zakázky.....377/14
Výrobek uvolněn k použití

Datum.....③

VÝŠKOVÝ SYSTÉM: místní
SOUŘADNICOVÝ SYSTÉM: místní

A	20.4.2018	Ing. P. Vít		Ing. M. Komín		Změna rozsahu sanace
Revize:	Datum:	Vypracoval:	Podpis:	Kontroloval:	Podpis:	Poznámka:

Odpov. proj.:	Ing. M. Komín	
Vypracoval:	Ing. P. Vít	
Kontroloval:	Ing. J. Šíma	
Kraj:	Ústecký	Místo: VD Přísečnice
Objednatel:	Povodí Ohře, Bezručova 4219, 430 03 Chomutov	
Akce:	VD Přísečnice - sanace betonových konstrukcí v hrázi	
Výkres:	Vstupní domek - detail, větrání	

AZCONSULT®
spol. s r. o.
Klíšská 12, 400 01 Ústí nad Labem
Tel.: 475 201 103, 475 210 177
Tel/fax.: 475 201 128
E-mail: azconsult@azconsult.cz
ČSN EN ISO 9001

Zn. souboru: ...	
Stupeň: DSP/DPS	Formát: 2 x A4
Č. zak.: 377/14	Č. paré :
Datum: X. 2015	
Měřítko: 1 : 5	Č. přílohy: D.6.6

DOKUMENTACI LZE UŽÍVAT POUZE VE SMYSLU PŘÍSLUŠNÉ SMLOUVY O DÍLO, KOPÍROVÁNÍ A ROZŠÍŘOVÁNÍ POUZE PO PŘEDCHOZÍM SOUHLASU AZ CONSULT spol. s r.o.