



ŘEZ A-A

M 1:25

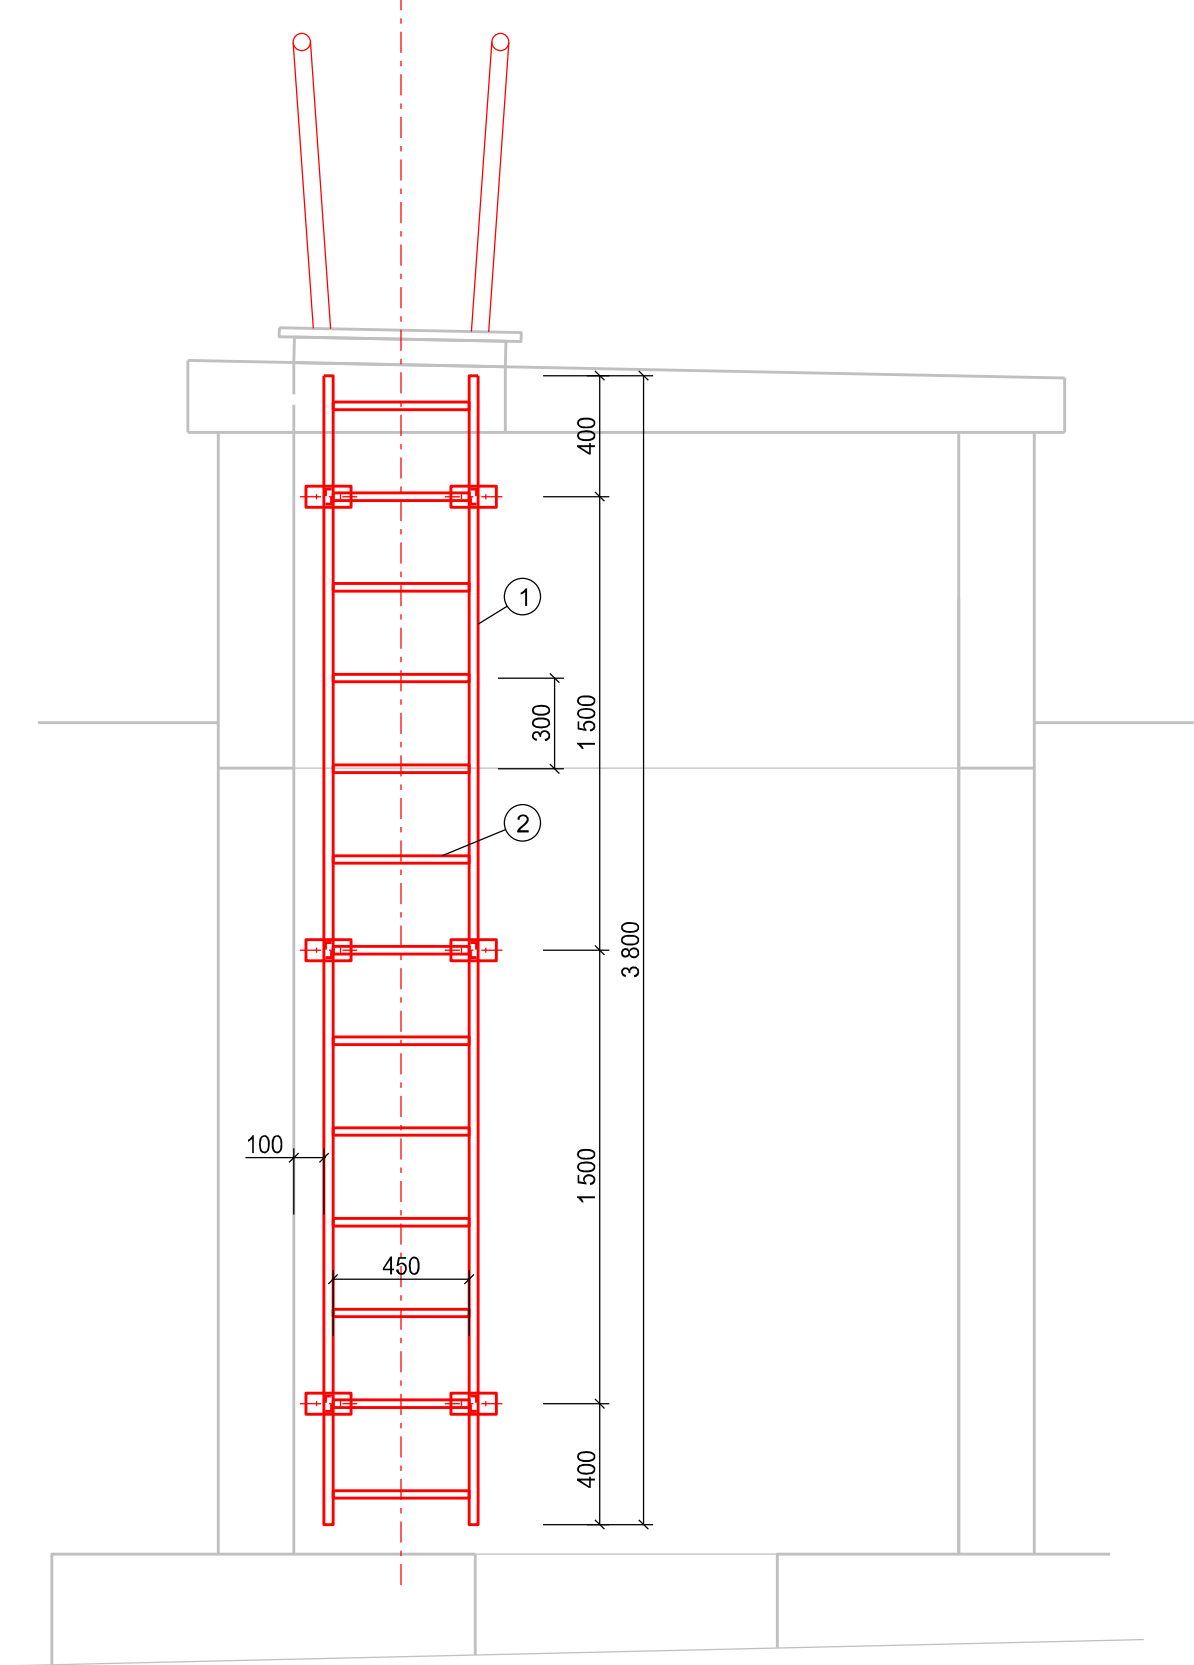


ŘEZ B-B

M 1:25

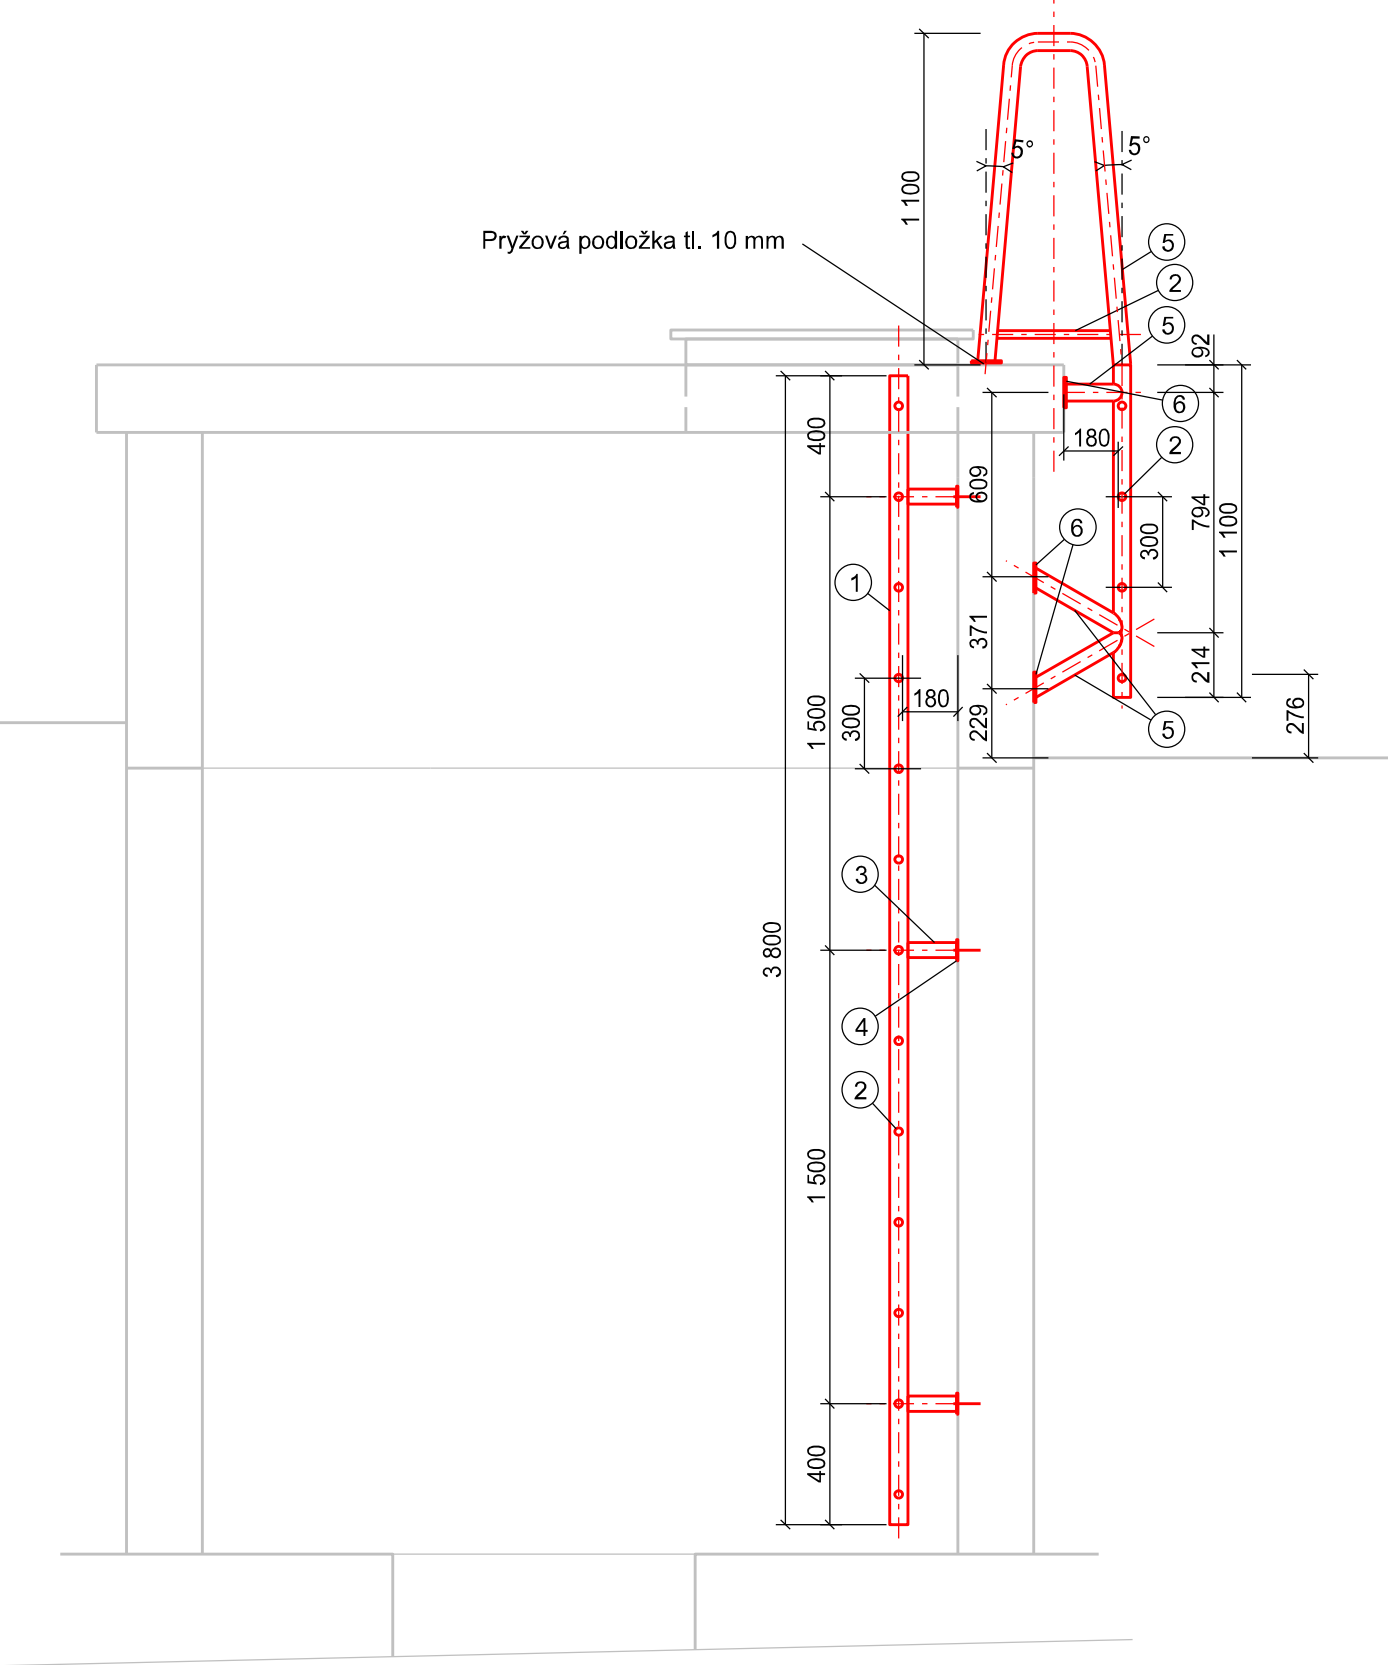

POHLED C

M 1:25

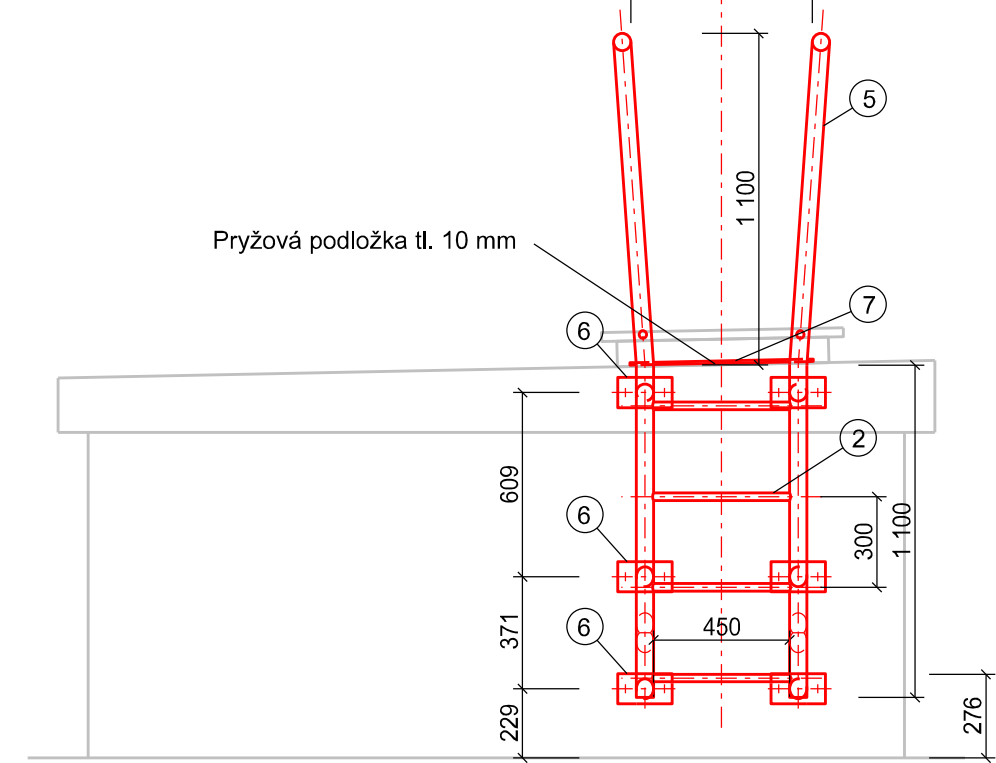

- LEGENDA:
- 1 Jekl 60x30, tl. 3 mm
 - 2 TR 25x4
- prostiskuzová úprava rádlováním
 - 3 Jekl 50x20, tl. 3 mm
 - 4 Plech tl. 8 mm, 150 x 70 mm
- kotveno lepenou kotvou 2xM12
 - 5 TR 57x5
 - 6 Plech tl. 8 mm, 180 x 100 mm
- kotveno lepenou kotvou 2xM12
 - 7 Plech tl. 8 mm, 607 x 100 mm
- nekotveno!
- pouze opřeno do střešní konstrukce

Výkaz materiálu:

Ozn.	Profil	Délka [m]	Počet [ks]	Hmotnost 1 ks [kg/ks] [kg/bm]	Hmotnost celkem [kg]	Materiál	Poznámka
1	Štěrfin - jekl 60x30, tl. 3 mm	3,800	2	3,96	30,07	DIN 1.4301	Protiskuzový povrch - orádlování
2	Přídle - TR 25x4	0,480	17	2,10	17,16	DIN 1.4301	
3	Sloupek - jekl 50x20, tl. 3 mm	0,170	6	3,01	3,07	DIN 1.4301	
4	Kotevní plech tl. 8 mm, 150 x 70	-	6	0,66	3,96	DIN 1.4301	
5a	Štěrfin - TR 57x5	3,500	2	5,63	39,44	DIN 1.4301	
5b	Sloupek - TR 57x5	0,190	2	5,63	2,14	DIN 1.4301	
5c	Vzpěra - TR 57x5	0,380	4	5,63	8,56	DIN 1.4301	
6	Kotevní plech tl. 8 mm, 180 x 100	-	6	1,13	6,78	DIN 1.4301	
7	Plech tl. 8 mm, 607 x 100	-	1	3,81	3,81	DIN 1.4301	
				Hmotnost celkem [kg]	115,00		

OCEL - nerez: DIN 1.4301 (AISI 304)
SPOJ. MAT.: A2 (DIN 1.4301, AISI 304)

AZ CONSULT, spol. s r.o.

Číslo zakázky.....377/14
Výrobek uvolněn k použití

Datum.....3

VÝŠKOVÝ SYSTÉM: místní
SOUŘADNICOVÝ SYSTÉM: místní

A	20.4.2018	Ing. P. Vít	<i>[Signature]</i>	Ing. M. Komín	<i>[Signature]</i>	Změna rozsahu sanace
Revize:	Datum:	Vypracoval:	Podpis:	Kontroloval:	Podpis:	Poznámka:

Odpor. proj.:	Ing. M. Komín	<i>[Signature]</i>	AZCONSULT® spol. s r. o. Klíšská 12, 400 01 Ústí nad Labem Tel.: 475 201 103, 475 210 177 Tel/fax.: 475 201 128 E-mail: azconsult@azconsult.cz ČSN EN ISO 9001		
Vypracoval:	Ing. P. Vít	<i>[Signature]</i>			
Kontroloval:	Ing. J. Šíma	<i>[Signature]</i>			
Kraj:	Ústecký	Místo: VD Přísečnice			
Objednatel:	Povodí Ohře, Bezručova 4219, 430 03 Chomutov				
Akce:	VD Přísečnice - sanace betonových konstrukcí v hrázi			Zn. souboru: ...	
Výkres:	Výstupní domek - nové žebříky			Stupeň: DSP/DPS Č. zak.: 377/14 Datum: X. 2015 Měřitko: 1 : 25	Formát: 12 x A4 Č. paré : Č. přílohy: D.7.5
DOKUMENTACI LZE UŽÍVAT POUZE VE SMYSLU PŘÍSLUŠNÉ SMLOUVY O DÍLO. KOPIOVÁNÍ A ROZŠÍŘOVÁNÍ POUZE PO PŘEDCHOZÍM SOUHLASU AZ CONSULT spol. s r.o.					