



ŘEZ

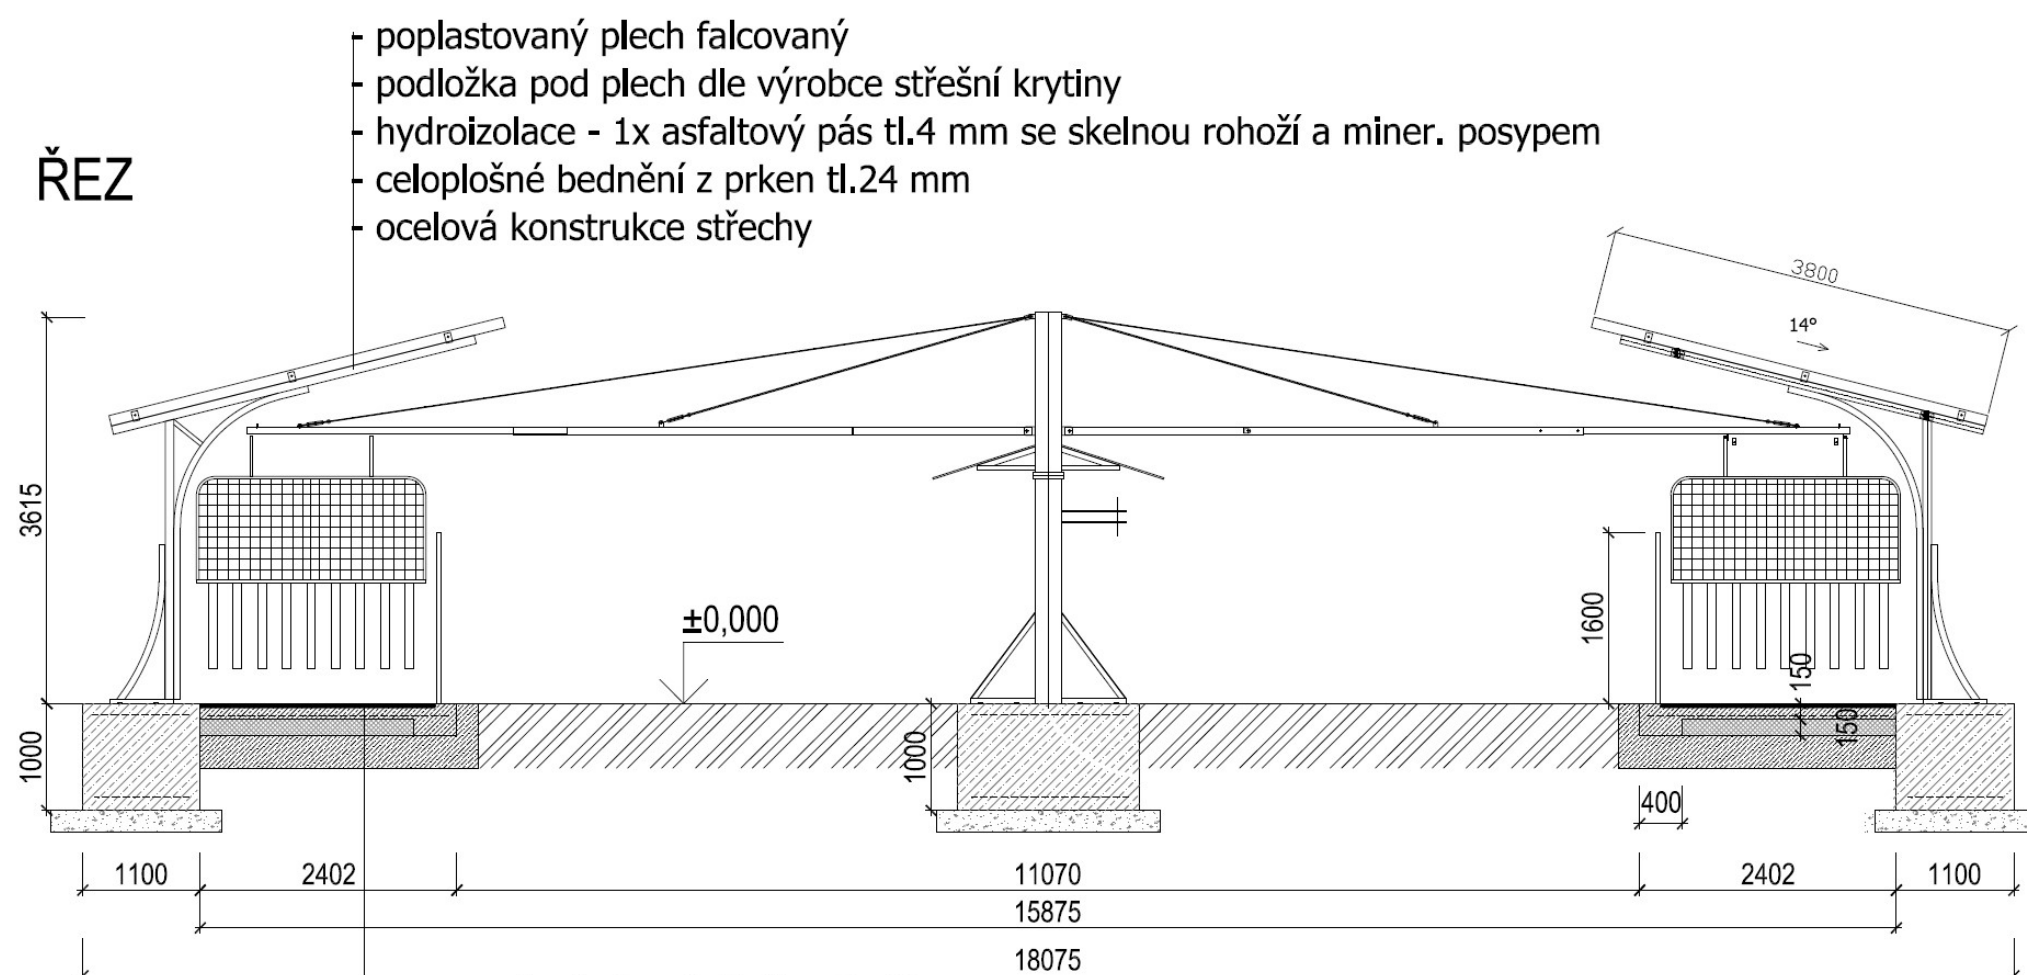

- gumová zámková dlažba tl. 40mm
- betonová deska z betonu C25/30 XC2 min.tl.150 mm
- vyztužená síť W-KARI $\phi 6/100$ - $\phi 6/100$ mm
(síť uložena 35 mm od spodního okraje bet. desky)
- zhutněný štěrkopískový podsyp tl.150 mm
- zásyp hutněný min. na 0,2 Mpa
- rostlý terén

ZODP. PROJEKTANT :	Ing. Radek Vondra	 pridoss Na Potoce 648, Hradec Králové 11 tel.,fax.: 495539037, IČO:132 07 245 e-mail: pridoss@cmail.cz
KRESLIL:	Ing. Monika Pospíšilová	
INVESTOR :	Národní hřebčín Kladruby nad Labem,s.p.o.	
MÍSTO :	k.ú.Kladruby nad Labem	
ODDÍL :	SO.03 - Kruhový trenažér pro koně	
AKCE : NÁRODNÍ HŘEBČÍN KLADRUBY NAD LABEM STAVEBNÍ ÚPRAVY V AREÁLU "BOREK"		DATUM : 10/2018
		STUPEŇ : DSP
		MĚŘÍTKO : 1:100
ŘEZ		04