




Podélný řez A-A

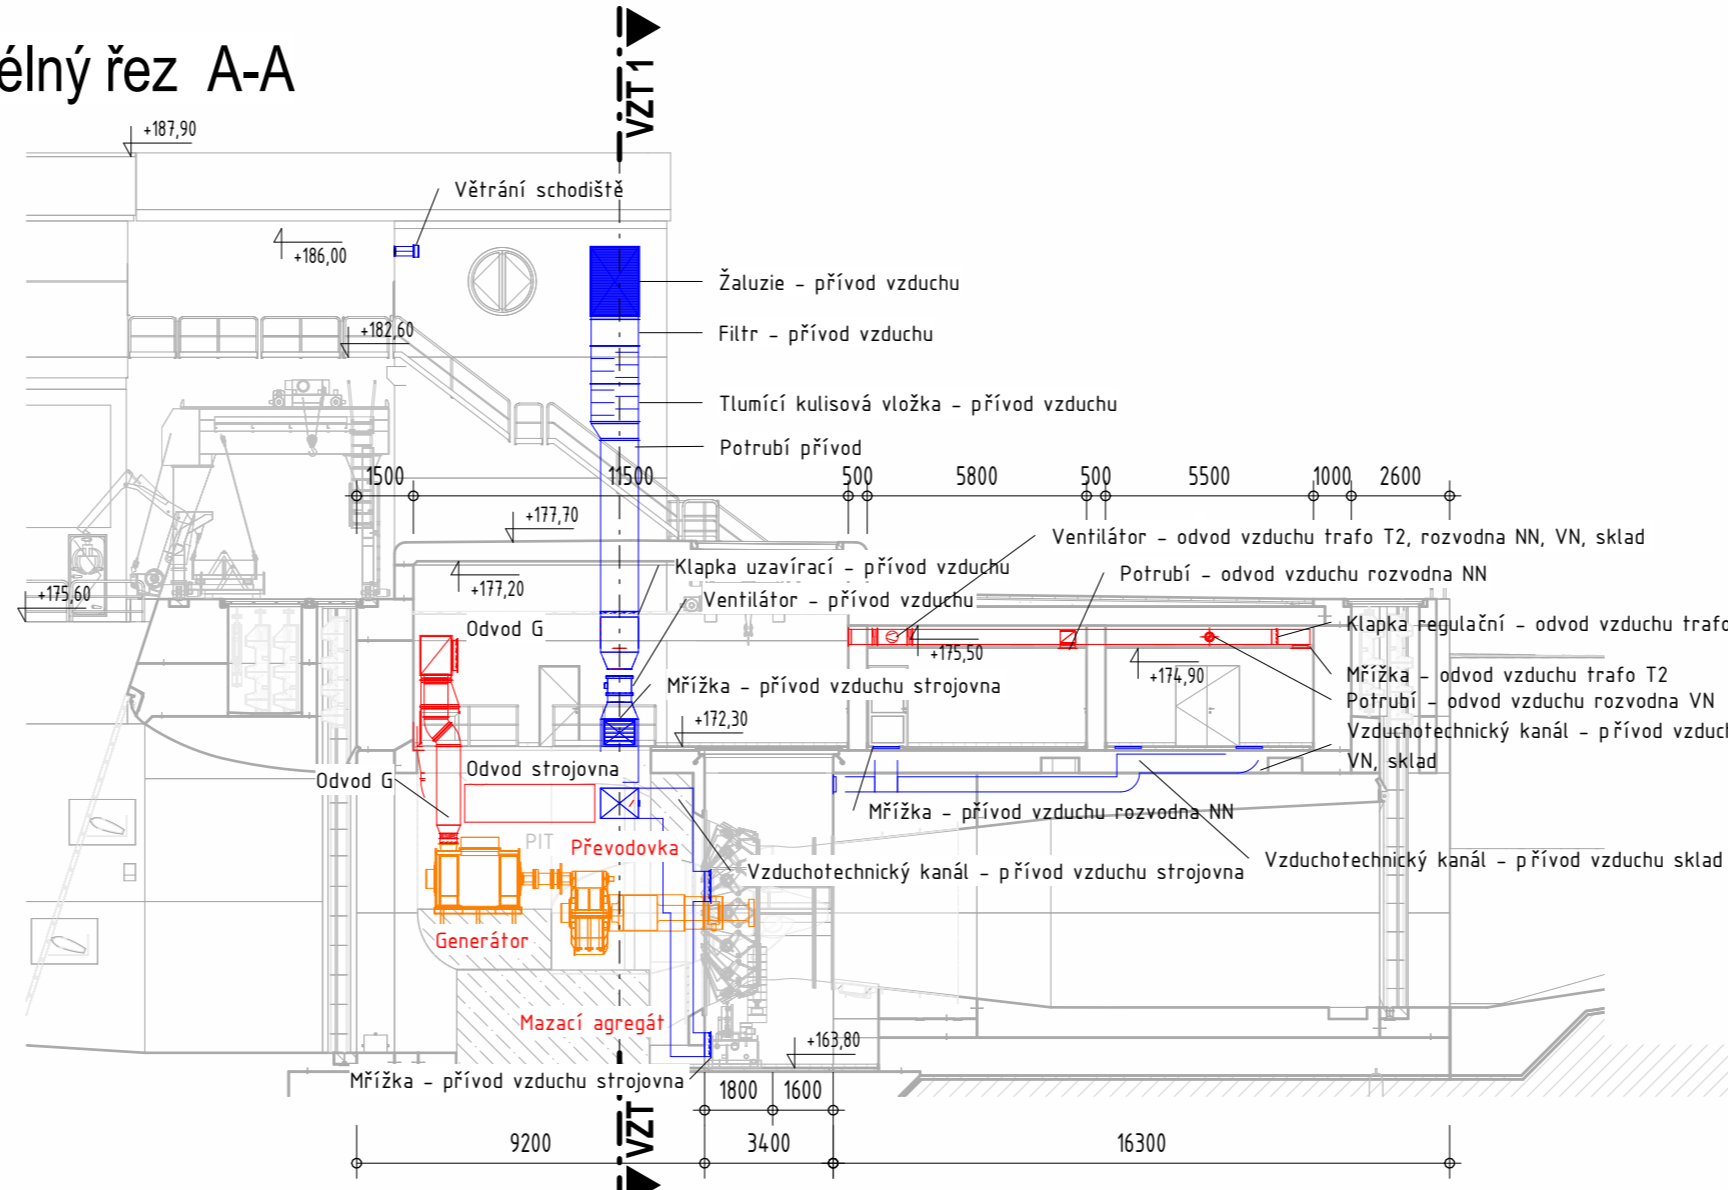

1.PP (172,30)

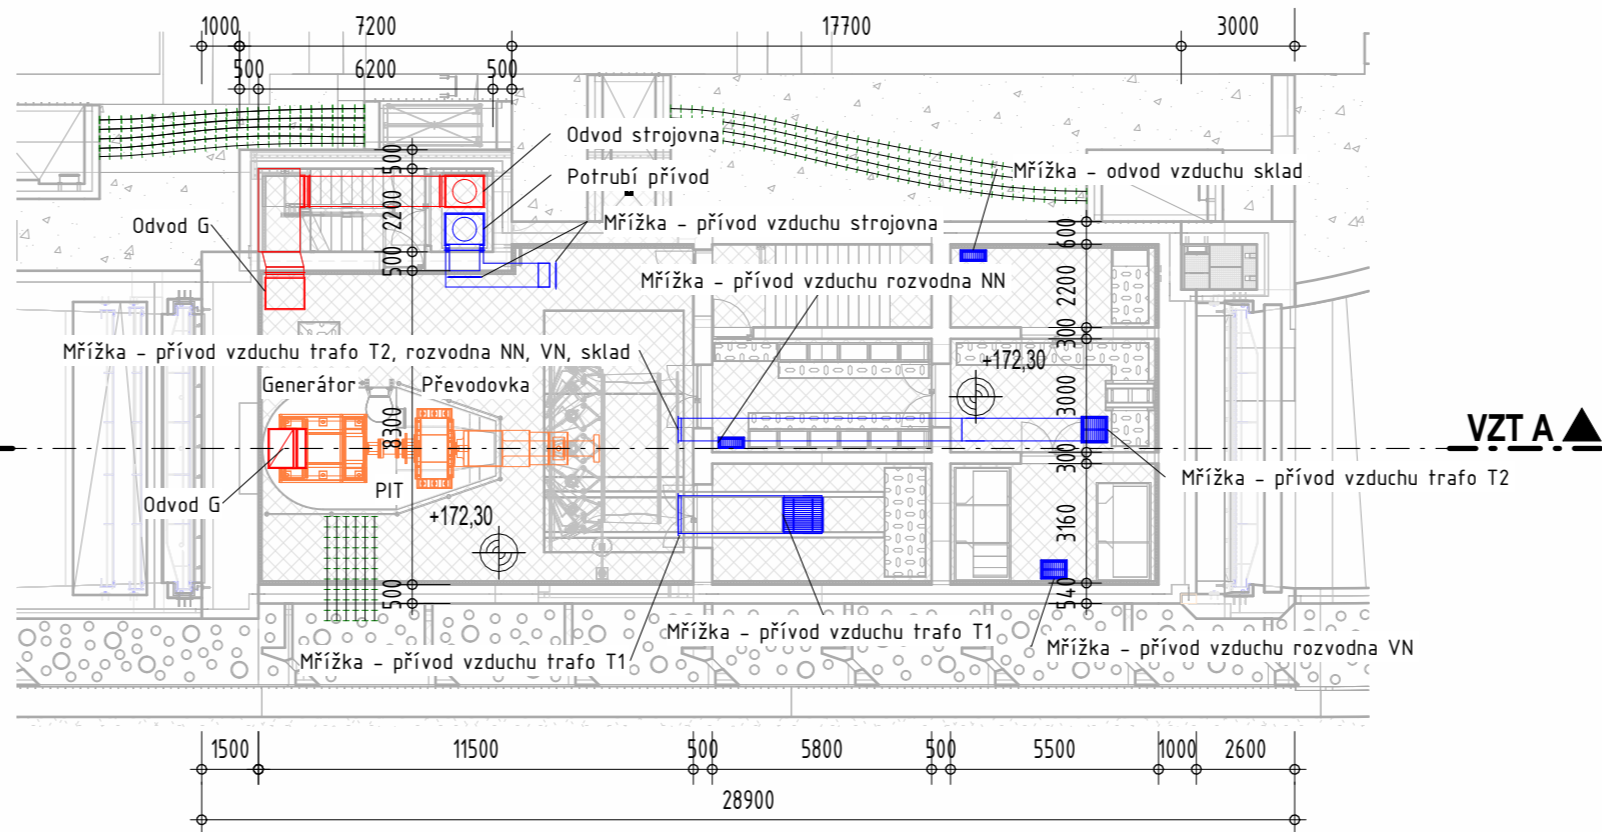

ŘEZ 1-1

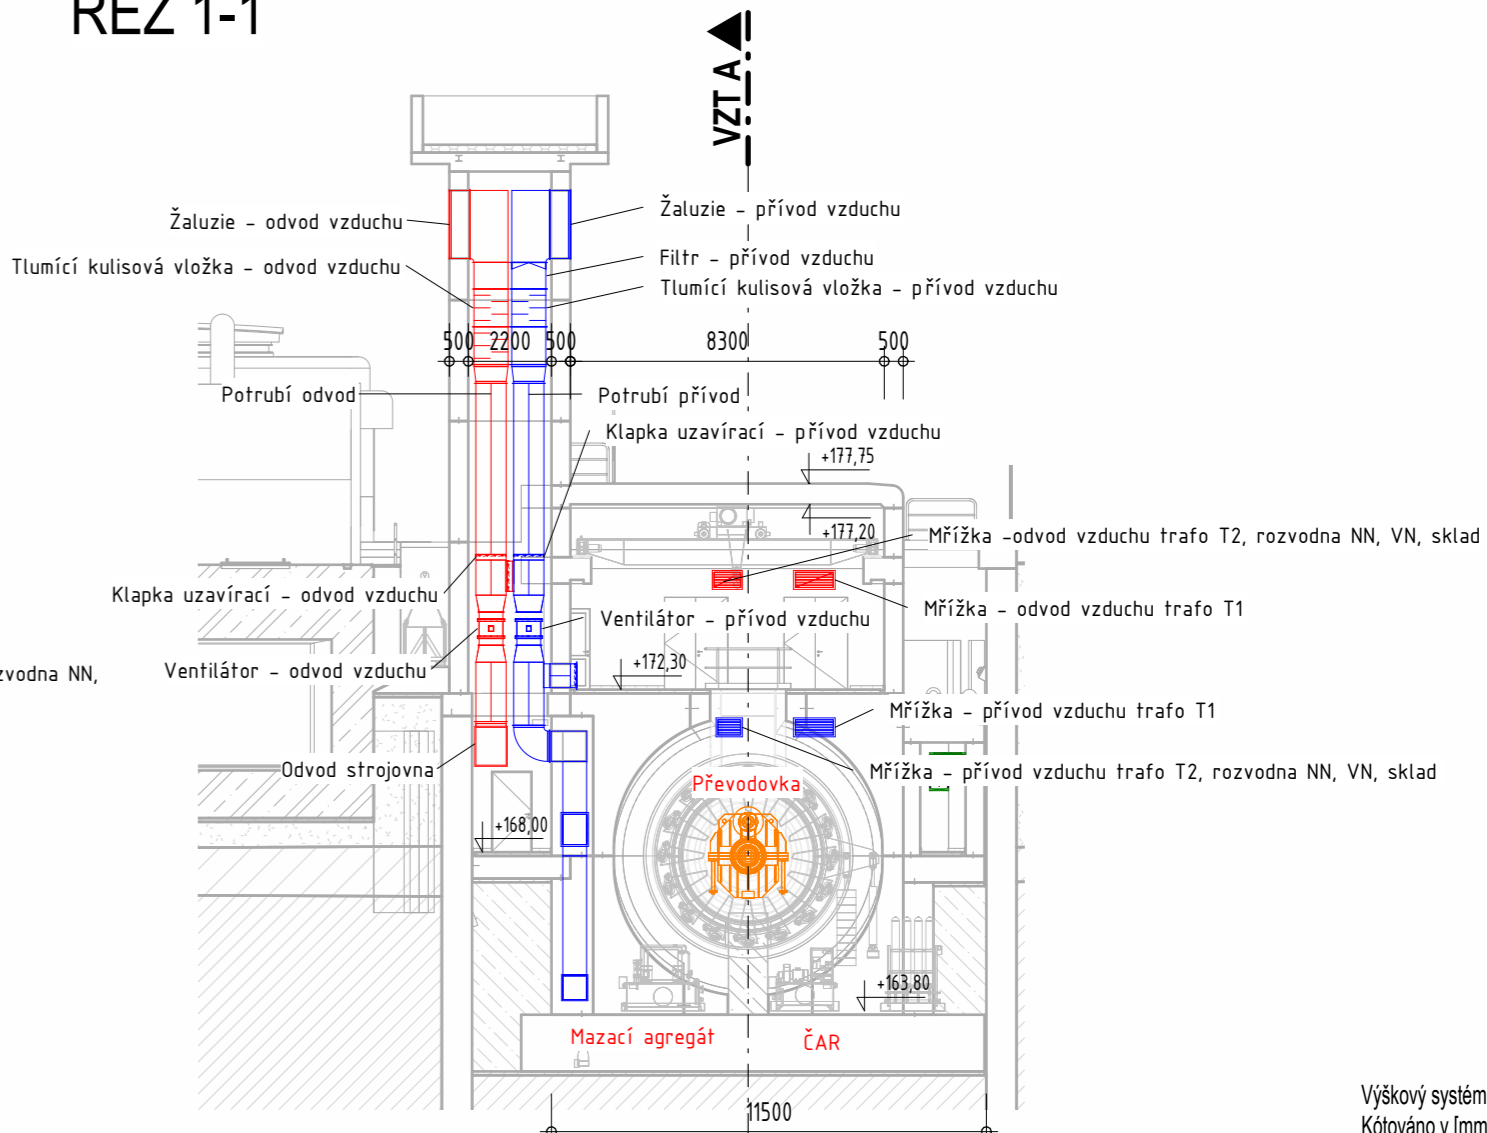

**AQUATIS**

AQUATIS o.s.  
Botanická 834/56, 602 00 Brno  
Tel: +420 541 554 111  
Fax: +420 541 211 205  
E-mail: info@aquatis.cz  
http://www.aquatis.cz

Zodpovědný projektant <b>Ing. Oldřich Neumayer, CSc.</b>	Hlavní inženýr projektu <b>Ing. Oldřich Neumayer, CSc.</b>	Vedoucí st. řešení <b>Ing. Oldřich Neumayer, CSc.</b>
Vypracoval <b>Jiří Hradský</b>	Kontroloval <b>Ing. Tomáš Roth</b>	Zaškrtnuté číslo <b>120138A</b>
Datum <b>05/2023</b>	Stupeň dokumentace <b>DVZ</b>	Název souboru <b>120138A v1 0.rte</b>

Akce

**MVE Klecany II**  
**D. Dokumentace objektů, technických a technologických zařízení**  
**D.1.1. Stavební objekty - část 1**  
**D.1.1.2.1 Celkové a koordináční výkresy**

Příloha

**Zařízení VZT**

Měřítko <b>1:200</b>	Číslo přílohy <b>D.1.1.2.1.51.</b>
-------------------------	---------------------------------------

Objednatel  
Povodí Vltavy, státní podnik