



8.2 Odvodnění 2PP



8.1 Odvodnění 1PP

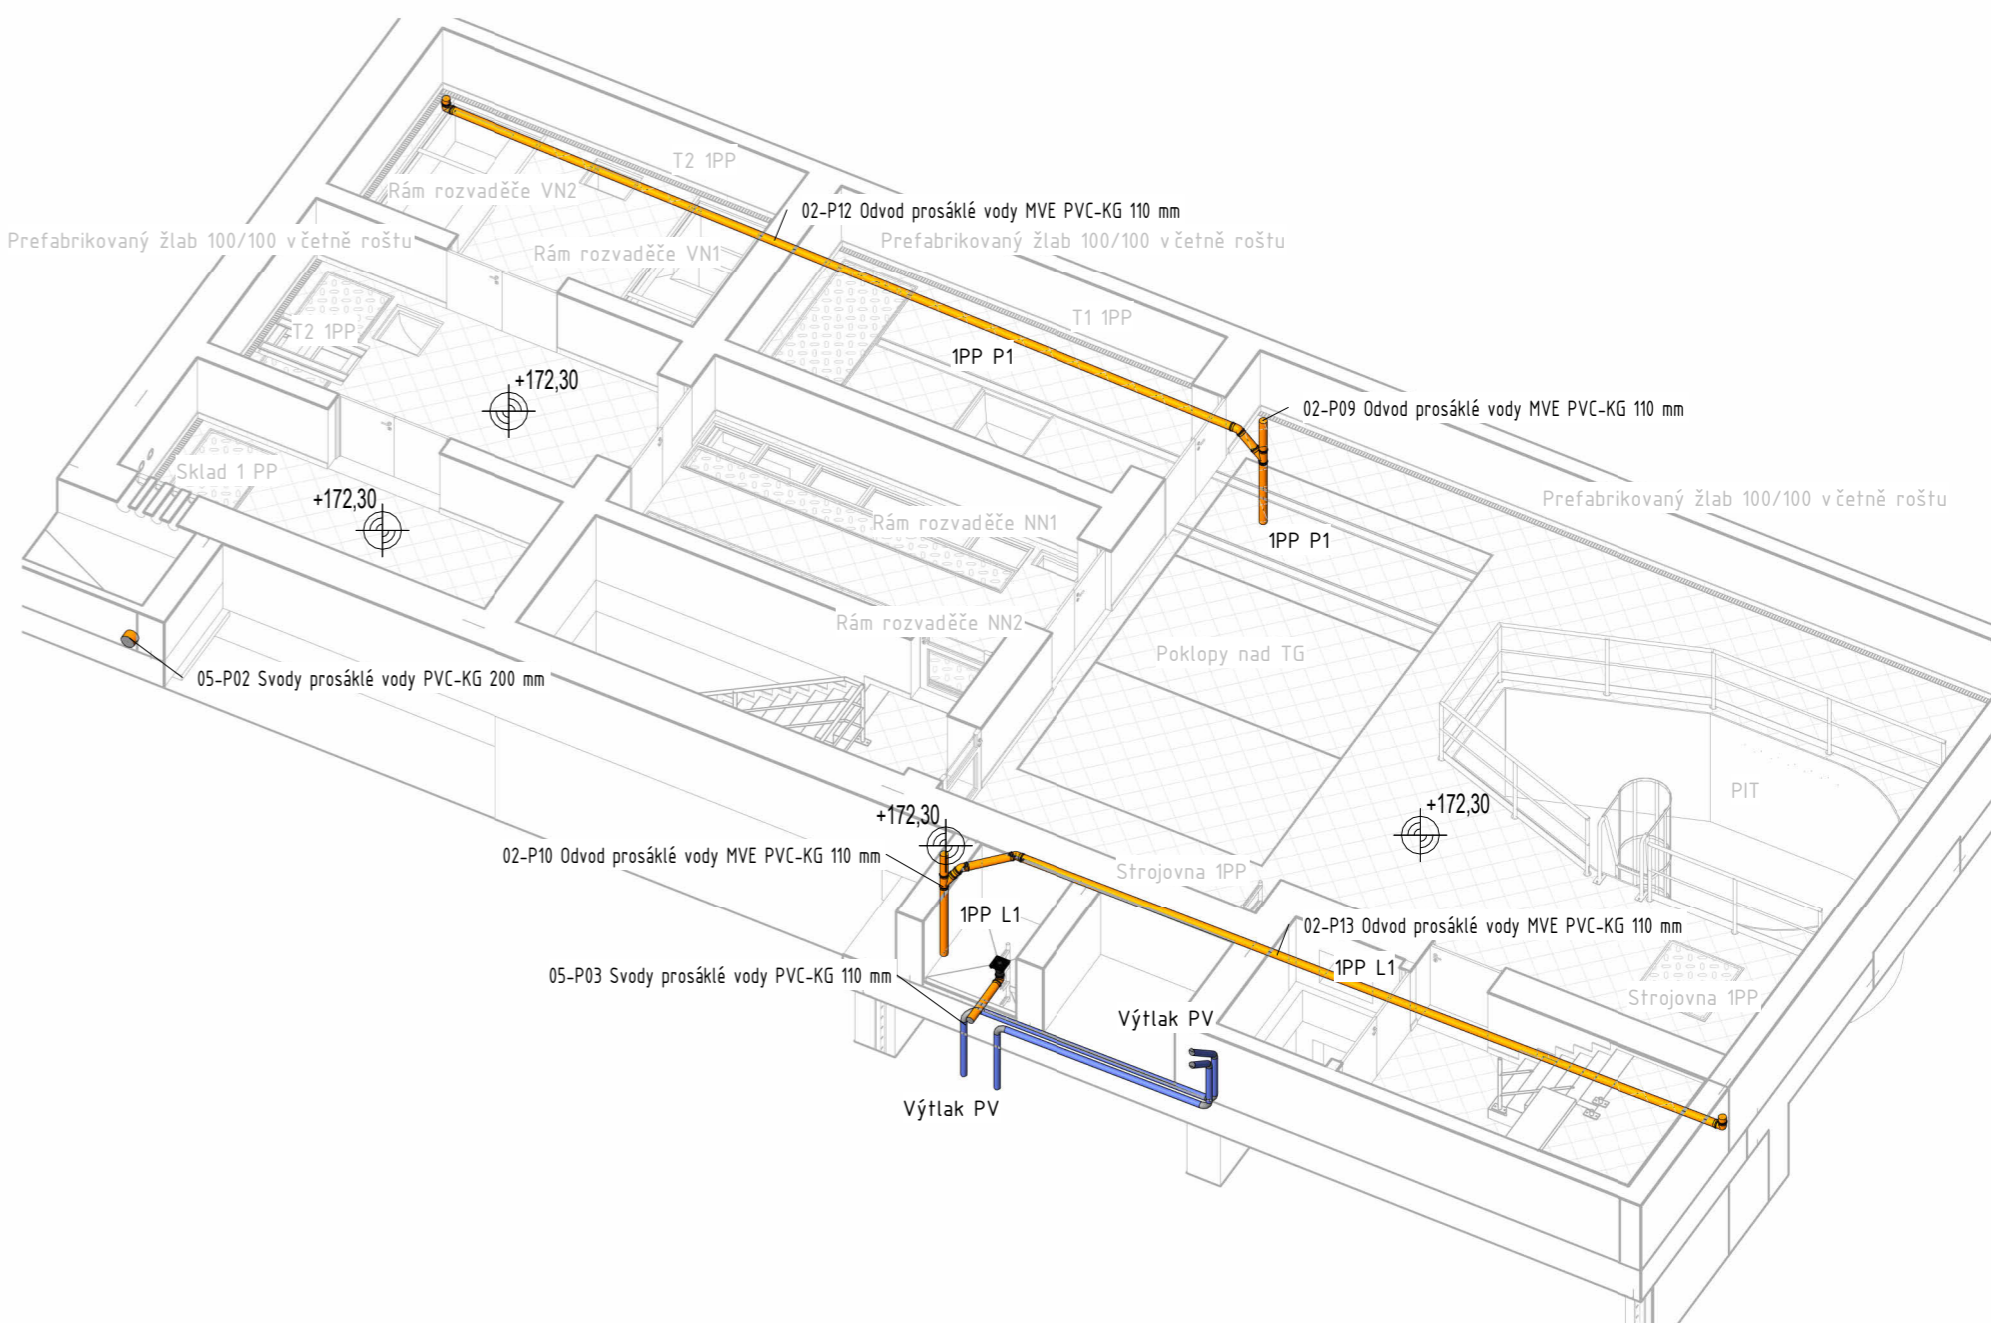

8.3 Odvodnění 3PP

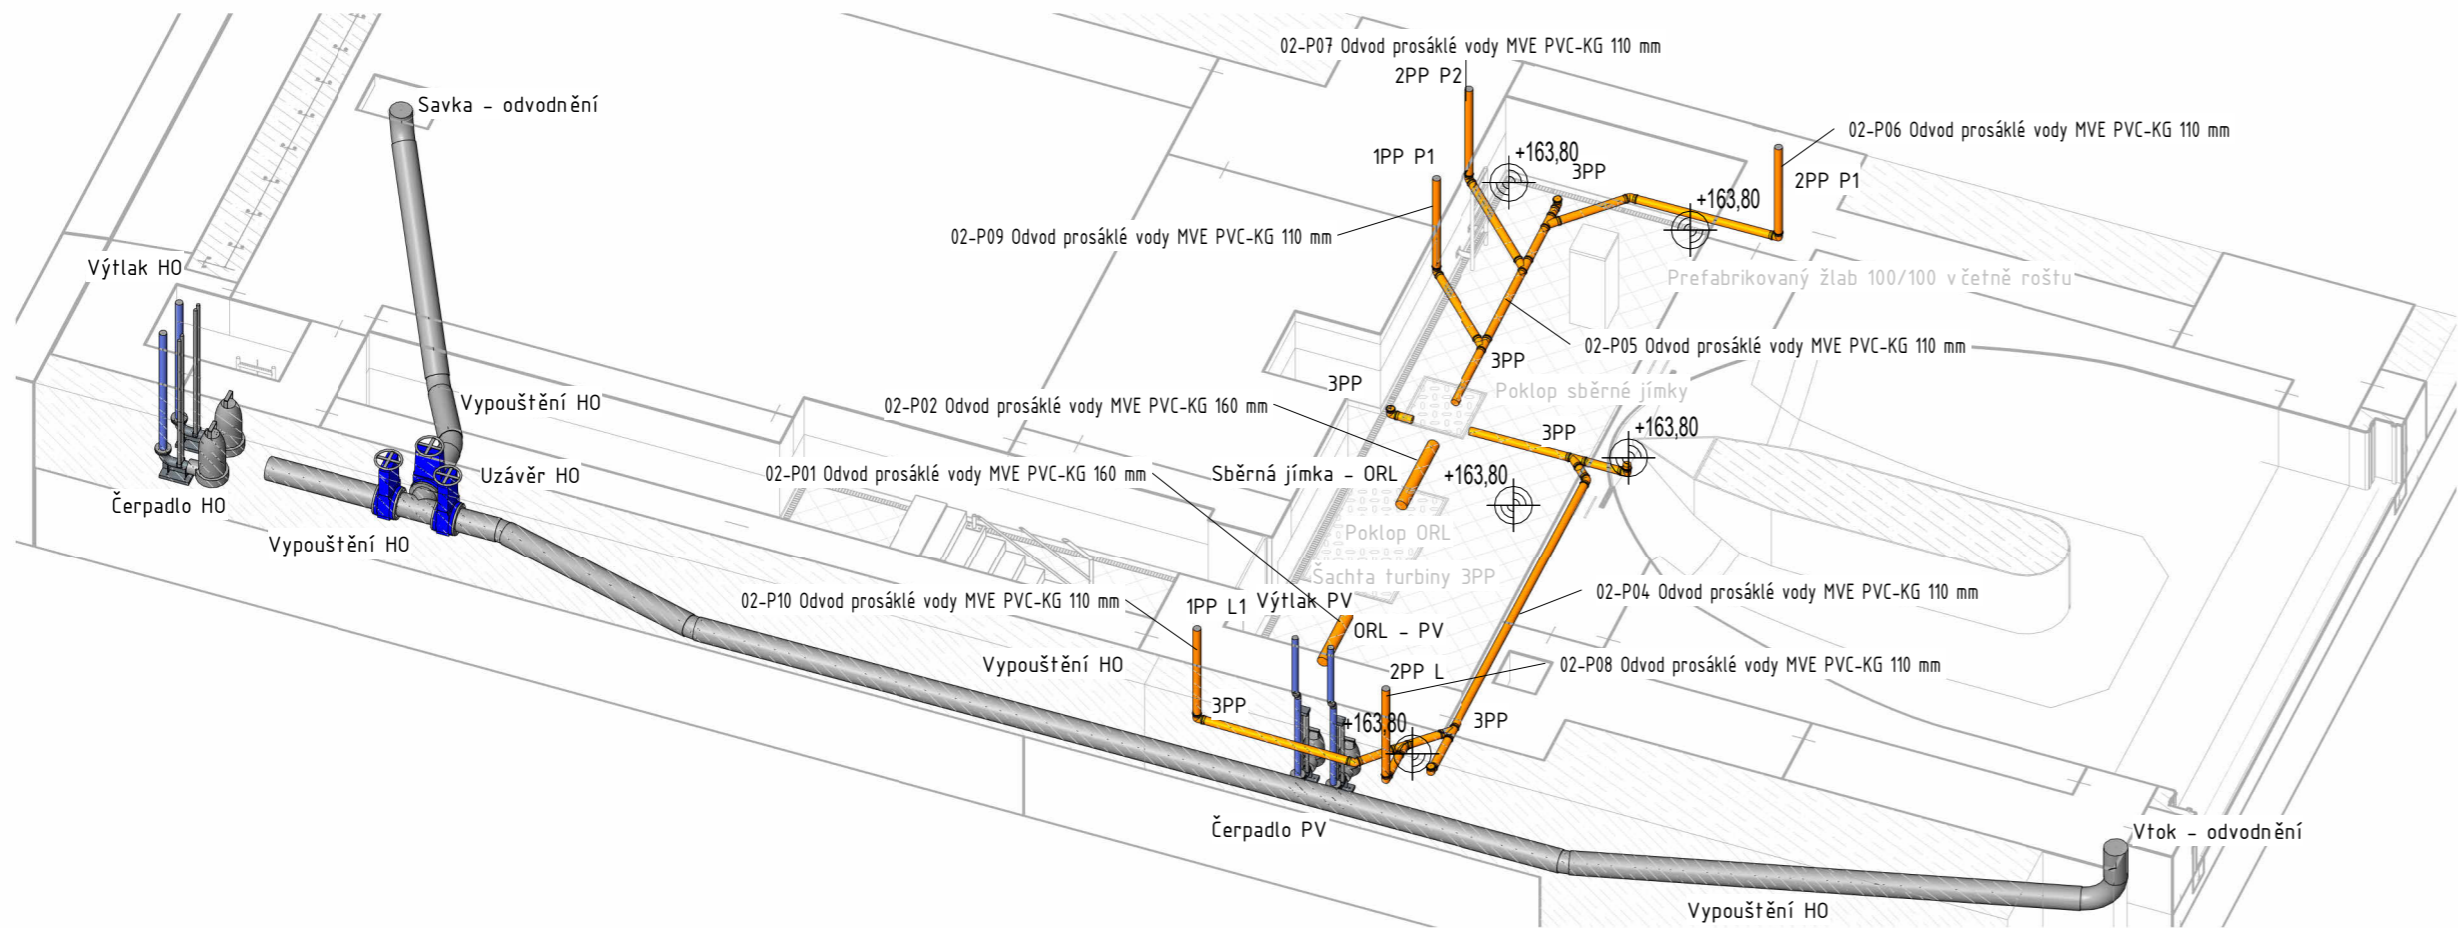

Souřadnicový systém: JTSK
Výškový systém: BALT p.v.
Kótováno v [mm]

AQUATIS s.r.o. Botanická 834/56, 602 00 Brno		Tel: +420 541 554 111 Fax: +420 541 211 205		E-mail: info@aquatis.cz http://www.aquatis.cz	
Zodpovědný projektant Ing. Oldřich Neumayer, CSc.		Hlavní inženýr projektu Ing. Oldřich Neumayer, CSc.		Vedoucí st. řešení Ing. Oldřich Neumayer, CSc.	
Výpočet Jiří Hradský		Kontrola Ing. Tomáš Roth		Zodpovědný 120138A	
Datum 05/2023		Stupeň dokumentace DVZ		Název souboru 120138A v1 0.rte	
Akce					
MVE Klecany II					
D. Dokumentace objektů, technických a technologických zařízení					
D.1.1. Stavební objekty - část 1					
D.1.1.2.1 Celkové a koordináční výkresy					
Příloha					
Odvodnění MVE					
Měřítko 1 : 100		Číslo přílohy D.1.1.2.1.52.			
Objednatel Povodí Vltavy, státní podnik					