

121110987654321

ÚZEMÍ  
POVRCH ÚZEMÍ  
PARCELNÍ ČÍSLO  
ROZSAH PLATNOSTI SOND

KLECANY			
ZELENÝ PÁS		1	ZELENÝ PÁS
343/4		343/6	697/10
NEJSOU			

LEGENDA:

- 1) BETONOVÝ ŽLAB  
2) ASFALT. KOMUNIKACE

Podélný profil  
vodovodního řadu A

MĚŘÍTKO 1:200 / 1:100

KÓTA UPRAVENÉHO TERÉNU


HLOUBKA VÝKOPU

KÓTA DNA POTRUBÍ

KÓTA TERÉNU

STANIČENÍ [Km],[m]

SKLON [promile] - DÉLKA [m]

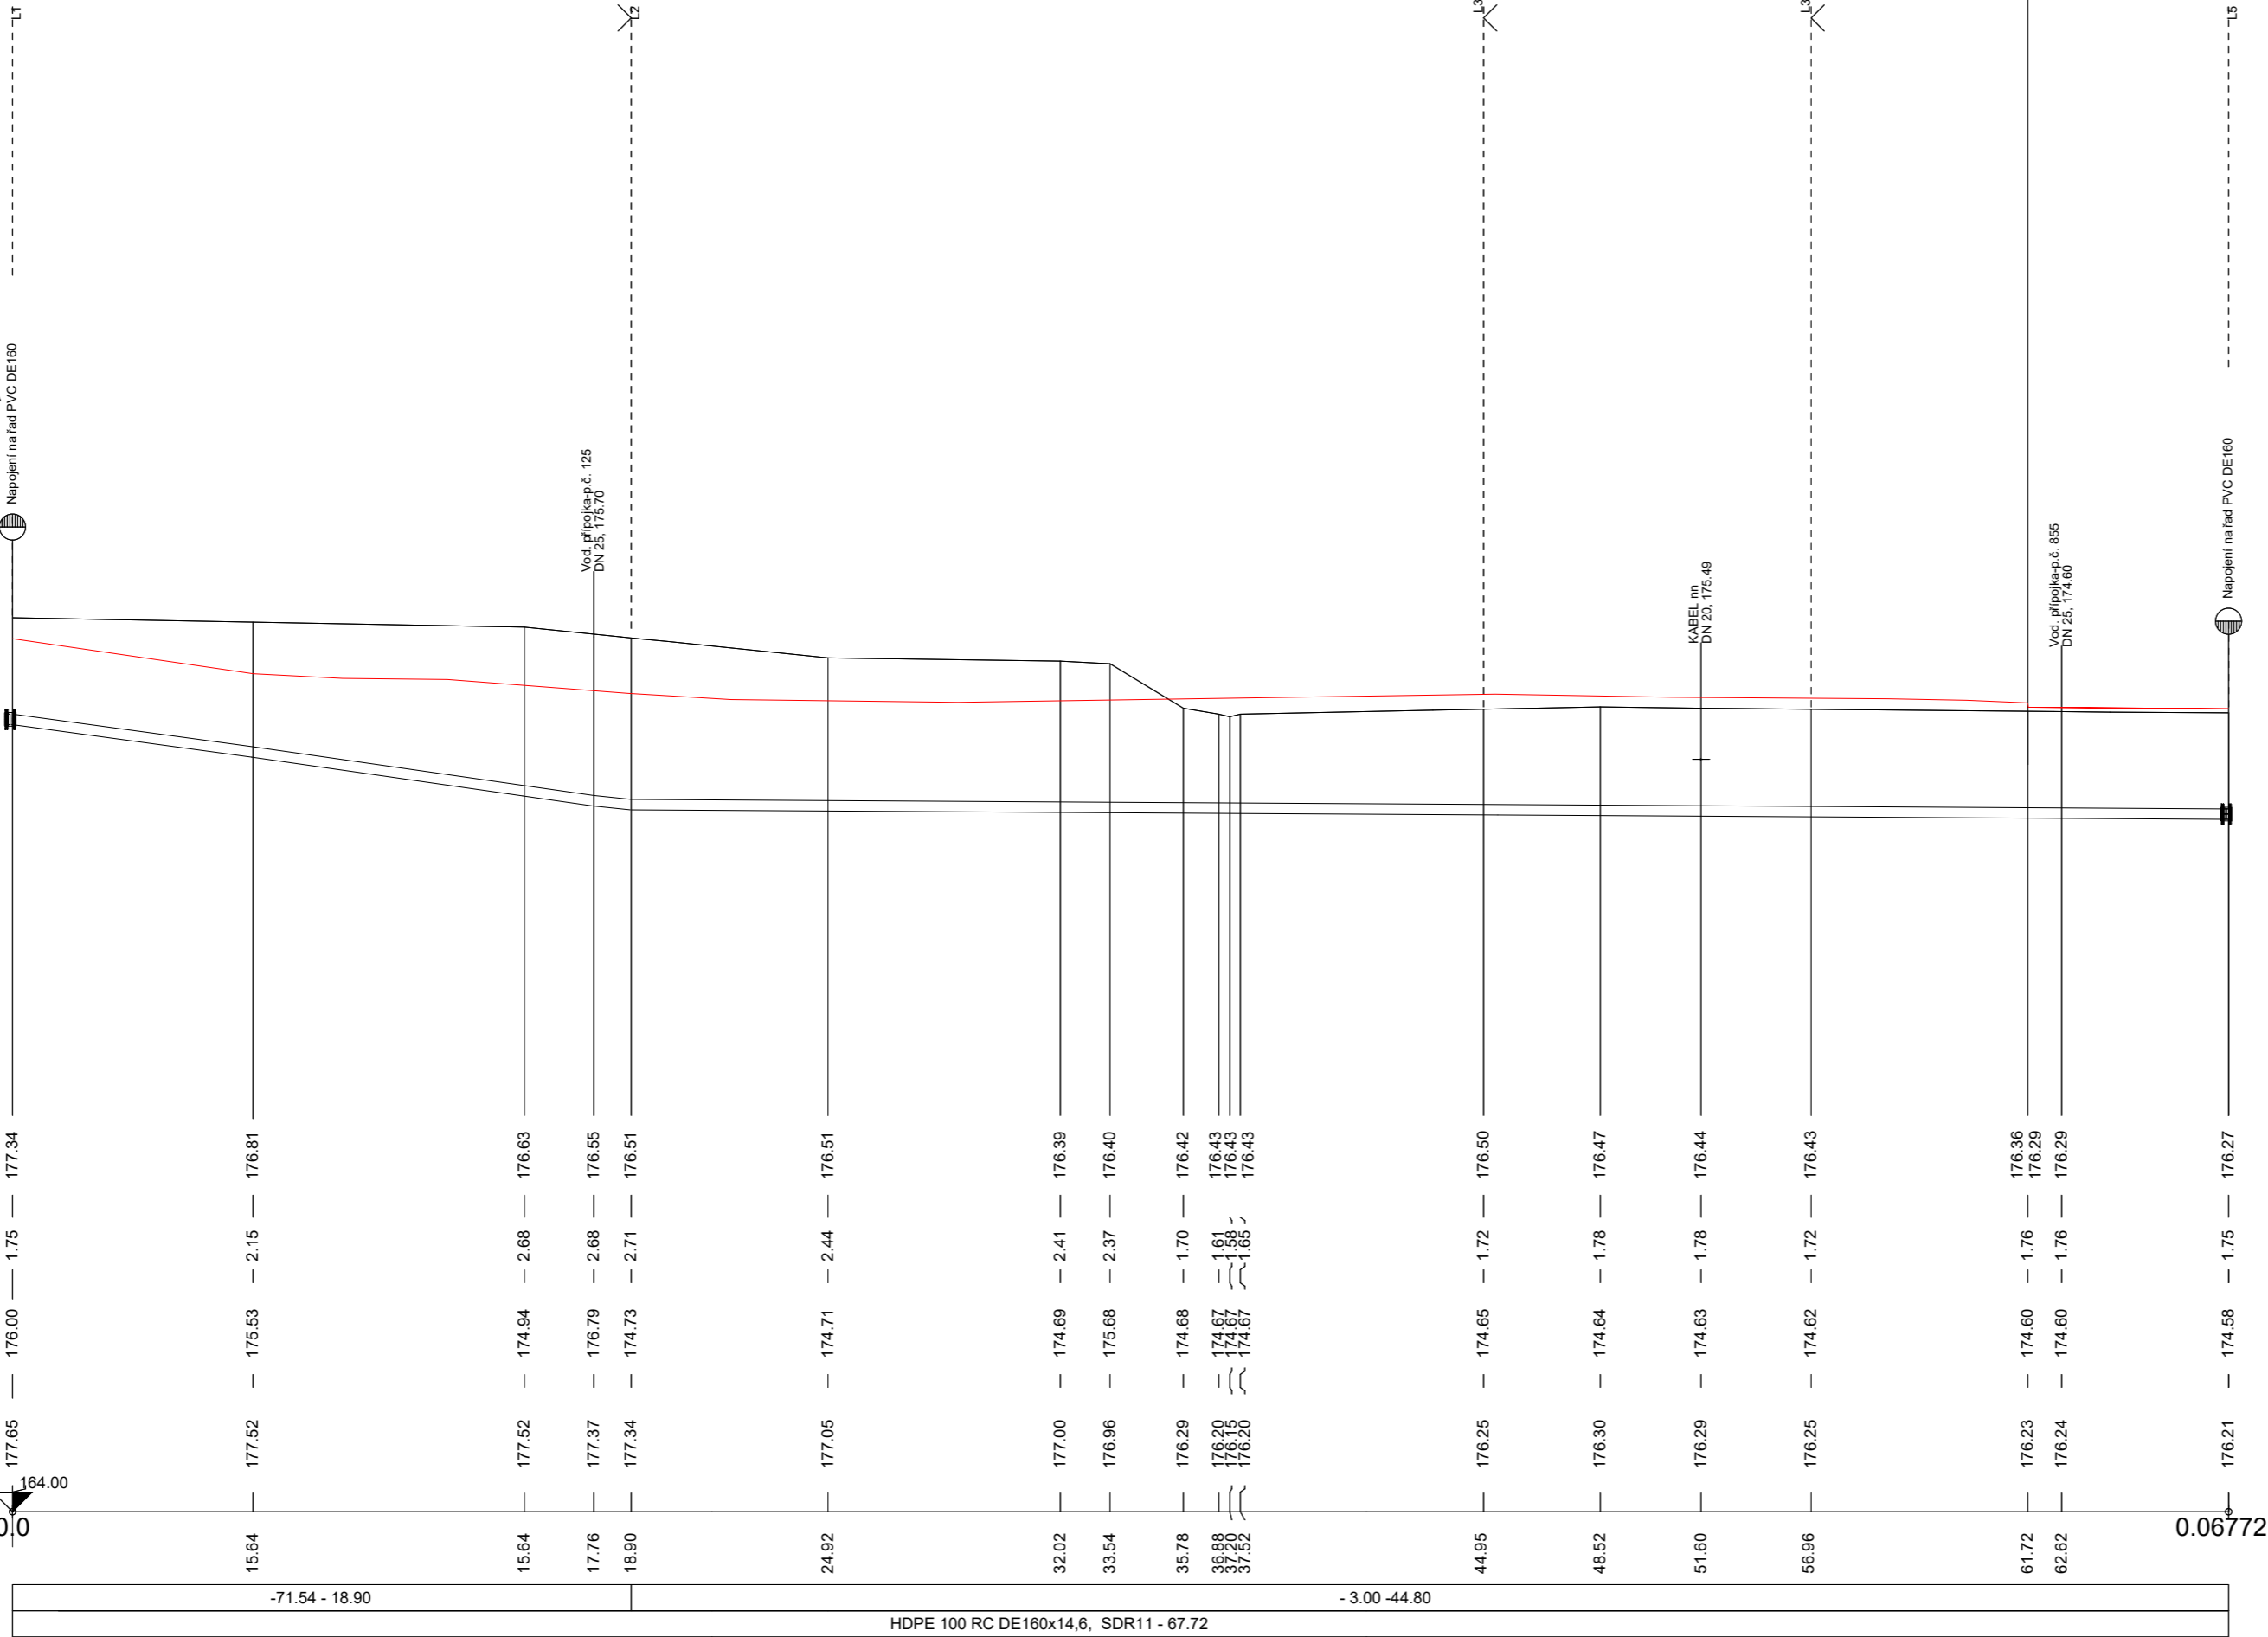

AQUATIS a.s.  
Botanická 634/56, 602 00 Brno  
Tel: +420 541 554 111  
Fax: +420 541 211 205  
E-mail: info@aquatis.cz  
http://www.aquatis.cz

Zodpovědný projektant Ing. Oldřich Neumayer, CSc.	Hlavní inženýr projektu Ing. Oldřich Neumayer, CSc.	Vedoucí st. řediska Ing. Oldřich Neumayer, CSc.
Vypracoval Ing. Václav Kaštan	Kontroloval Ing. Tomáš Roth	Zakázkové číslo 120138A

Datum 05/2023	Stupeň dokumentace DVZ	Název souboru 120138A v1 0.rte
------------------	---------------------------	-----------------------------------

Akce

MVE Klecany II  
D. Dokumentace objektů, technických a technologických zařízení  
D.1.2. Stavební objekty - část 2  
D.1.2.2. DSO 06.2 P řeložka vodovodu

Příloha

Podélný profil vodovodu

Měřítko  
1:200 / 1:100

Číslo přílohy  
D.1.2.2.3.

Objednatel  
Povodí Vltavy, státní podnik