


Podélný řez A-A

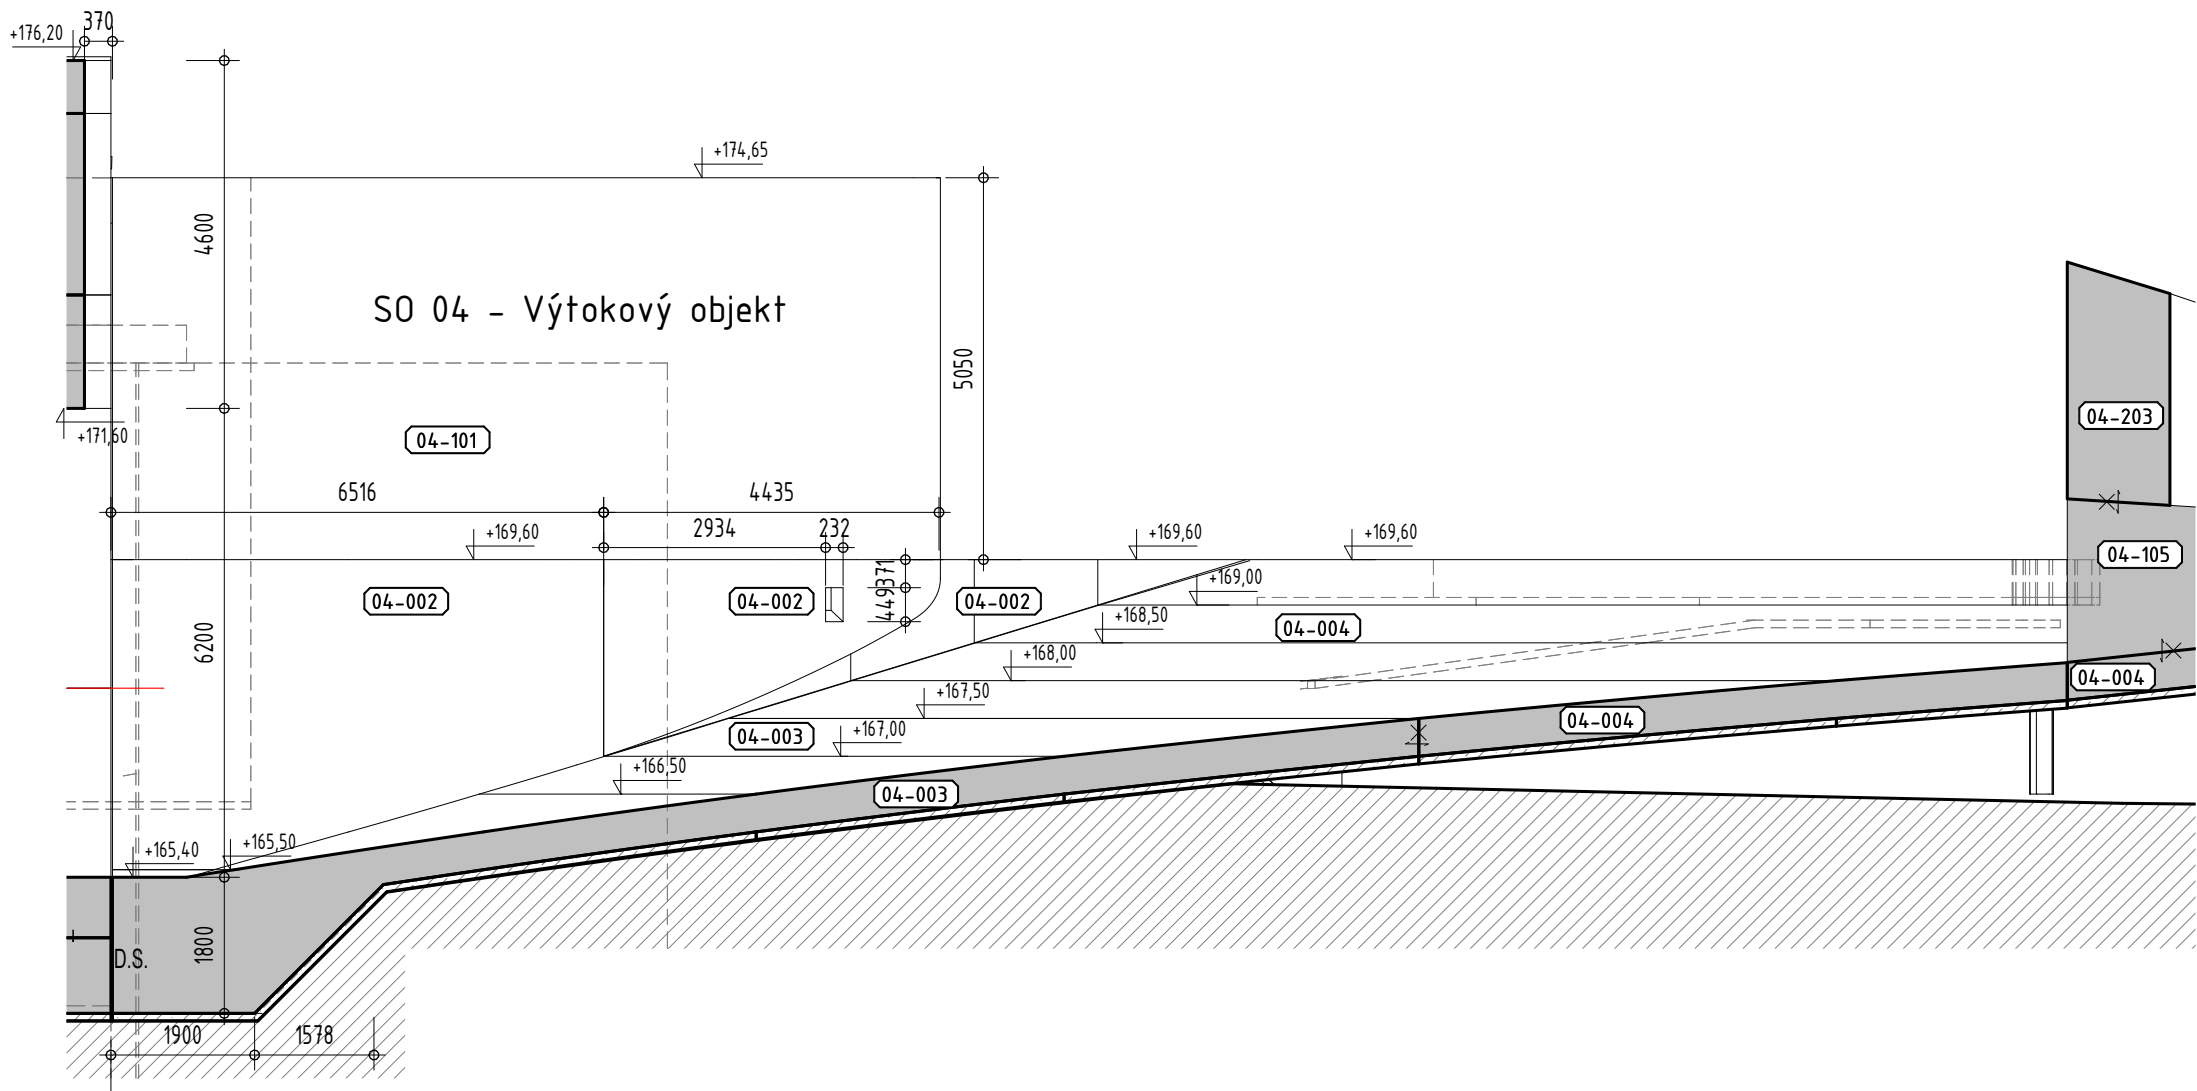

Legenda:

- Pracovní spára
- Výztuž přes spáru
- Těsnící pás vnitřní do pracovní spáry podélné KAB 150
- Těsnící pás vnitřní do pracovní spáry svislé A320
- Těsnící pás rohový DA320K / D320K
- Těsnící pás vnitřní do dilatační spáry D320
- Těsnící pás vnější do dilatační spáry AA320/30

BETON: C30/37/XC4/XF3

Výškový systém: BALT p.v.
Kótováno v [mm]

AQUATIS a.s. Botanická 634/56, 602 00 Brno		Tel: +420 541 554 111 Fax: +420 541 211 205		E-mail: info@aquatis.cz http://www.aquatis.cz	
Zodpovědný projektant Ing. Oldřich Neumayer, CSc.		Hlavní inženýr projektu Ing. Oldřich Neumayer, CSc.		Vedoucí st. rediska Ing. Oldřich Neumayer, CSc.	
Vyroboval Jiří Hradský		Kontroloval Ing. Tomáš Roth		Zakázkové číslo 120138A	
Datum 05/2023		Stupeň dokumentace DVZ		Název souboru 120138A v1 0.rte	
Akce					
MVE Klecany II					
D. Dokumentace objektů, technických a technologických zařízení					
D.1.1. Stavební objekty - část 1					
D.1.1.2.3. Výkresy stavebních konstrukcí					
Příloha					
Výtokový objekt - Podélný řez A-A					
Měřítko 1 : 100		Číslo přílohy D.1.1.2.3.32.			
Objednatel Povodí Vltavy, státní podnik					