




1 : 25

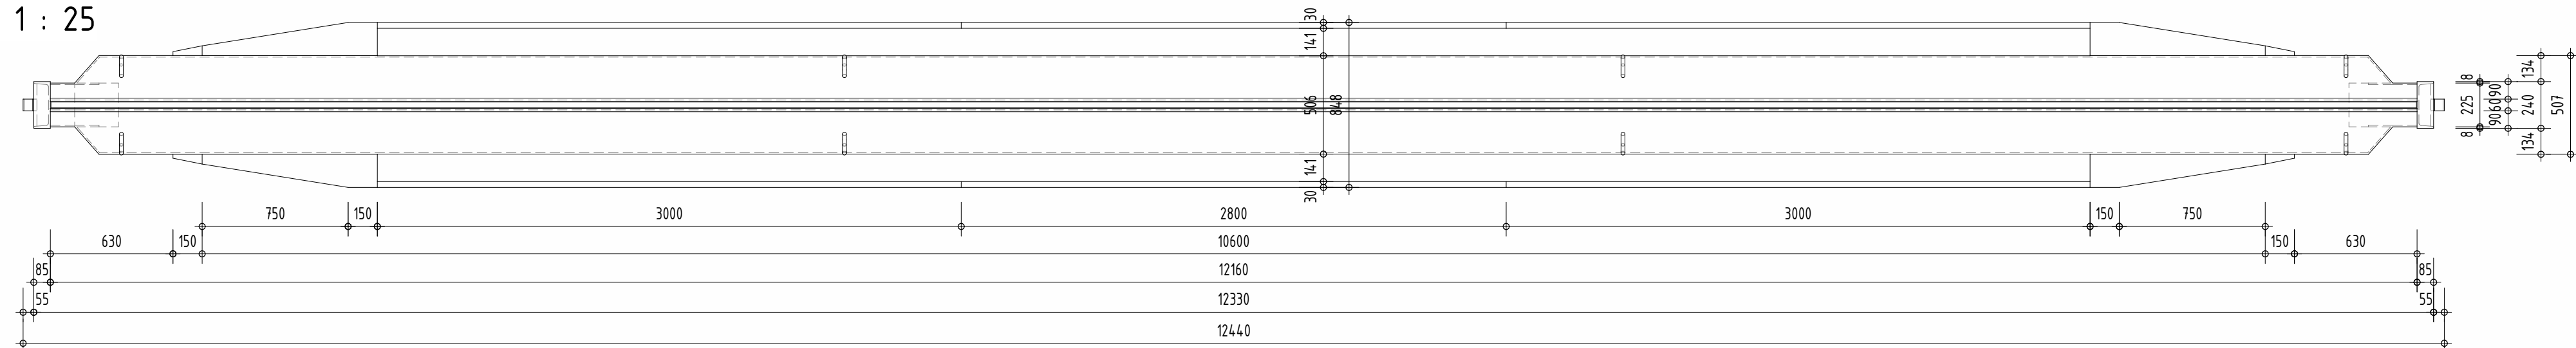


1 : 25

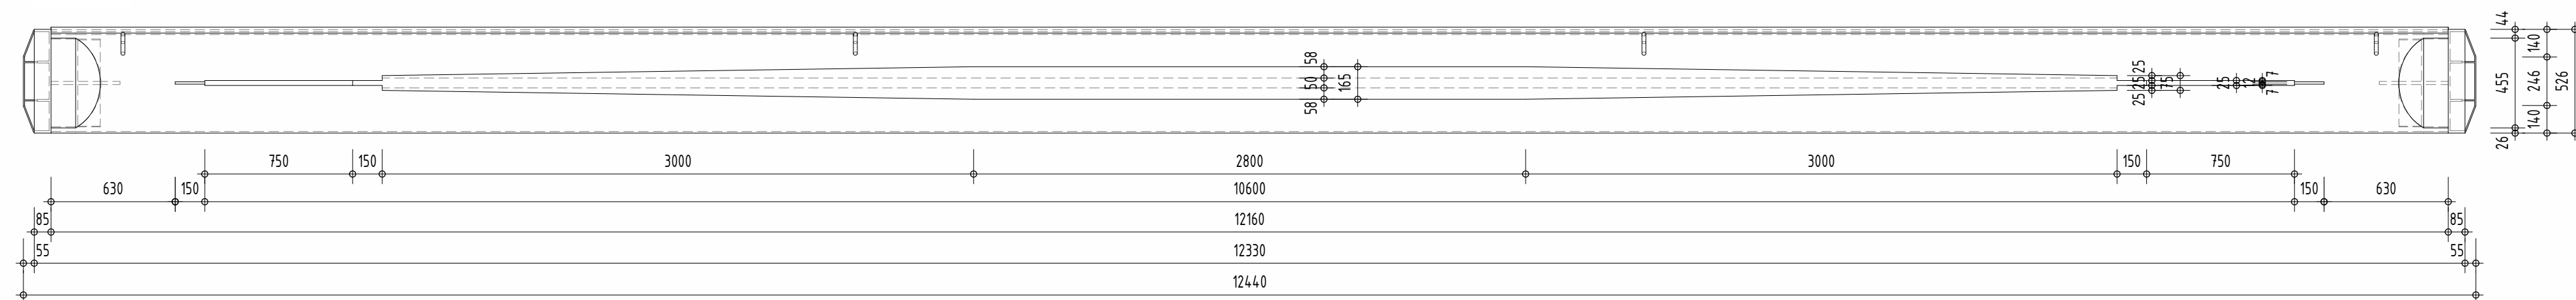

1 : 25

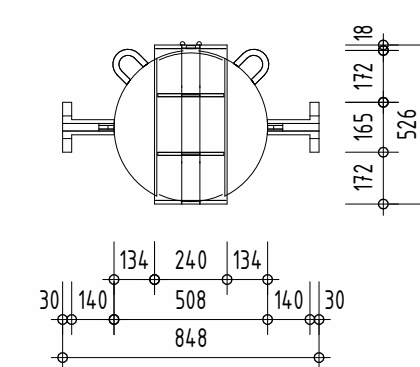

3D

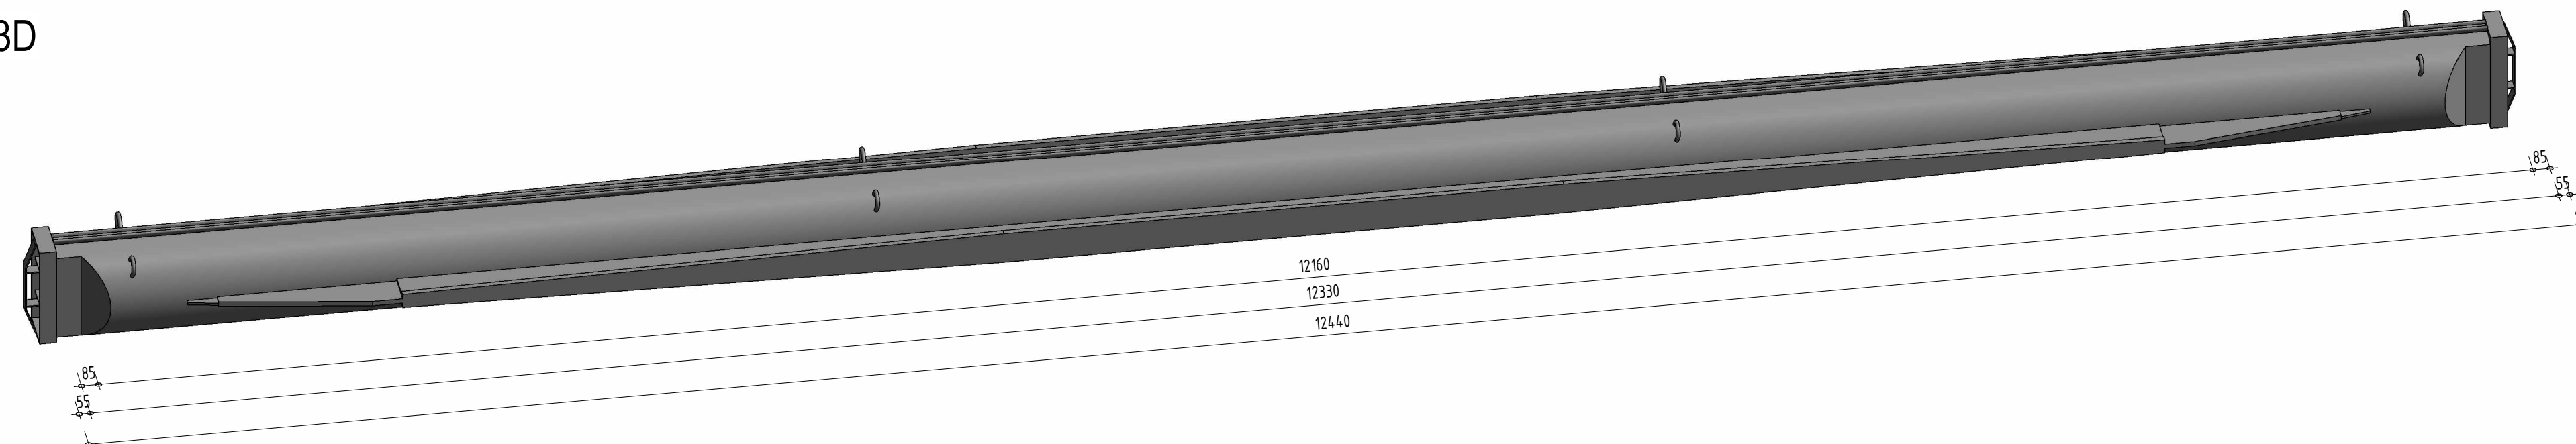

	<p>AKCE</p> <p style="text-align: center;">MVE Klecany II</p> <p style="text-align: center;">D.1.1. Stavební objekty - část 1</p> <p style="text-align: center;">D.1.1.2.5. Zámečnické výrobky</p>				<p>Příloha</p> <p style="text-align: center;">D.1.1.2.5.36</p>
					<p>Měřítko</p> <p style="text-align: center;">1 : 25</p>
<p>AQUATIS a.s.</p> <p>Botanická 834/56, 602 00 Brno</p> <p>Tel: +420 541 554 111</p> <p>Fax: +420 541 211 205</p>	<p>Zakázkové číslo</p> <p style="text-align: center;">120138A</p>	<p>Datum</p> <p style="text-align: center;">05/2023</p>	<p>Vypracoval</p> <p style="text-align: center;">Ivo Reich</p>	<p>Kontroloval</p> <p style="text-align: center;">Ing. Tomáš Roth</p>	<p>Název souboru</p> <p style="text-align: center;">120138A_objekty_MVEIrvrt</p>

PH09 - OCELOVÉ TRUBKOVÉ PLOVOUCÍ HRADILO (T ĚŽKÉ) - VTOK

Specifikace	Hmotnost	Počet	Hmotnost celkem
PH09			
Plovoucí hradidlo (těžké): dl. 12330mm			
Ocelové trubkové plovoucí hradidlo (těžké) dl. 12330mm Válcovaný profil U240. Ocelová trubka ø508/8mm. Ocelový plech tl. 8mm a 30mm. Ocelová tyč ø20mm. Včetně gumového těsnění. Povrchová úprava: Žárové zinkování	2425,00 kg	5	12125,00 kg