



16 15 14 13 12 11 10 9 8 7 6 5 4 3 2 1

1.PP (172,30)

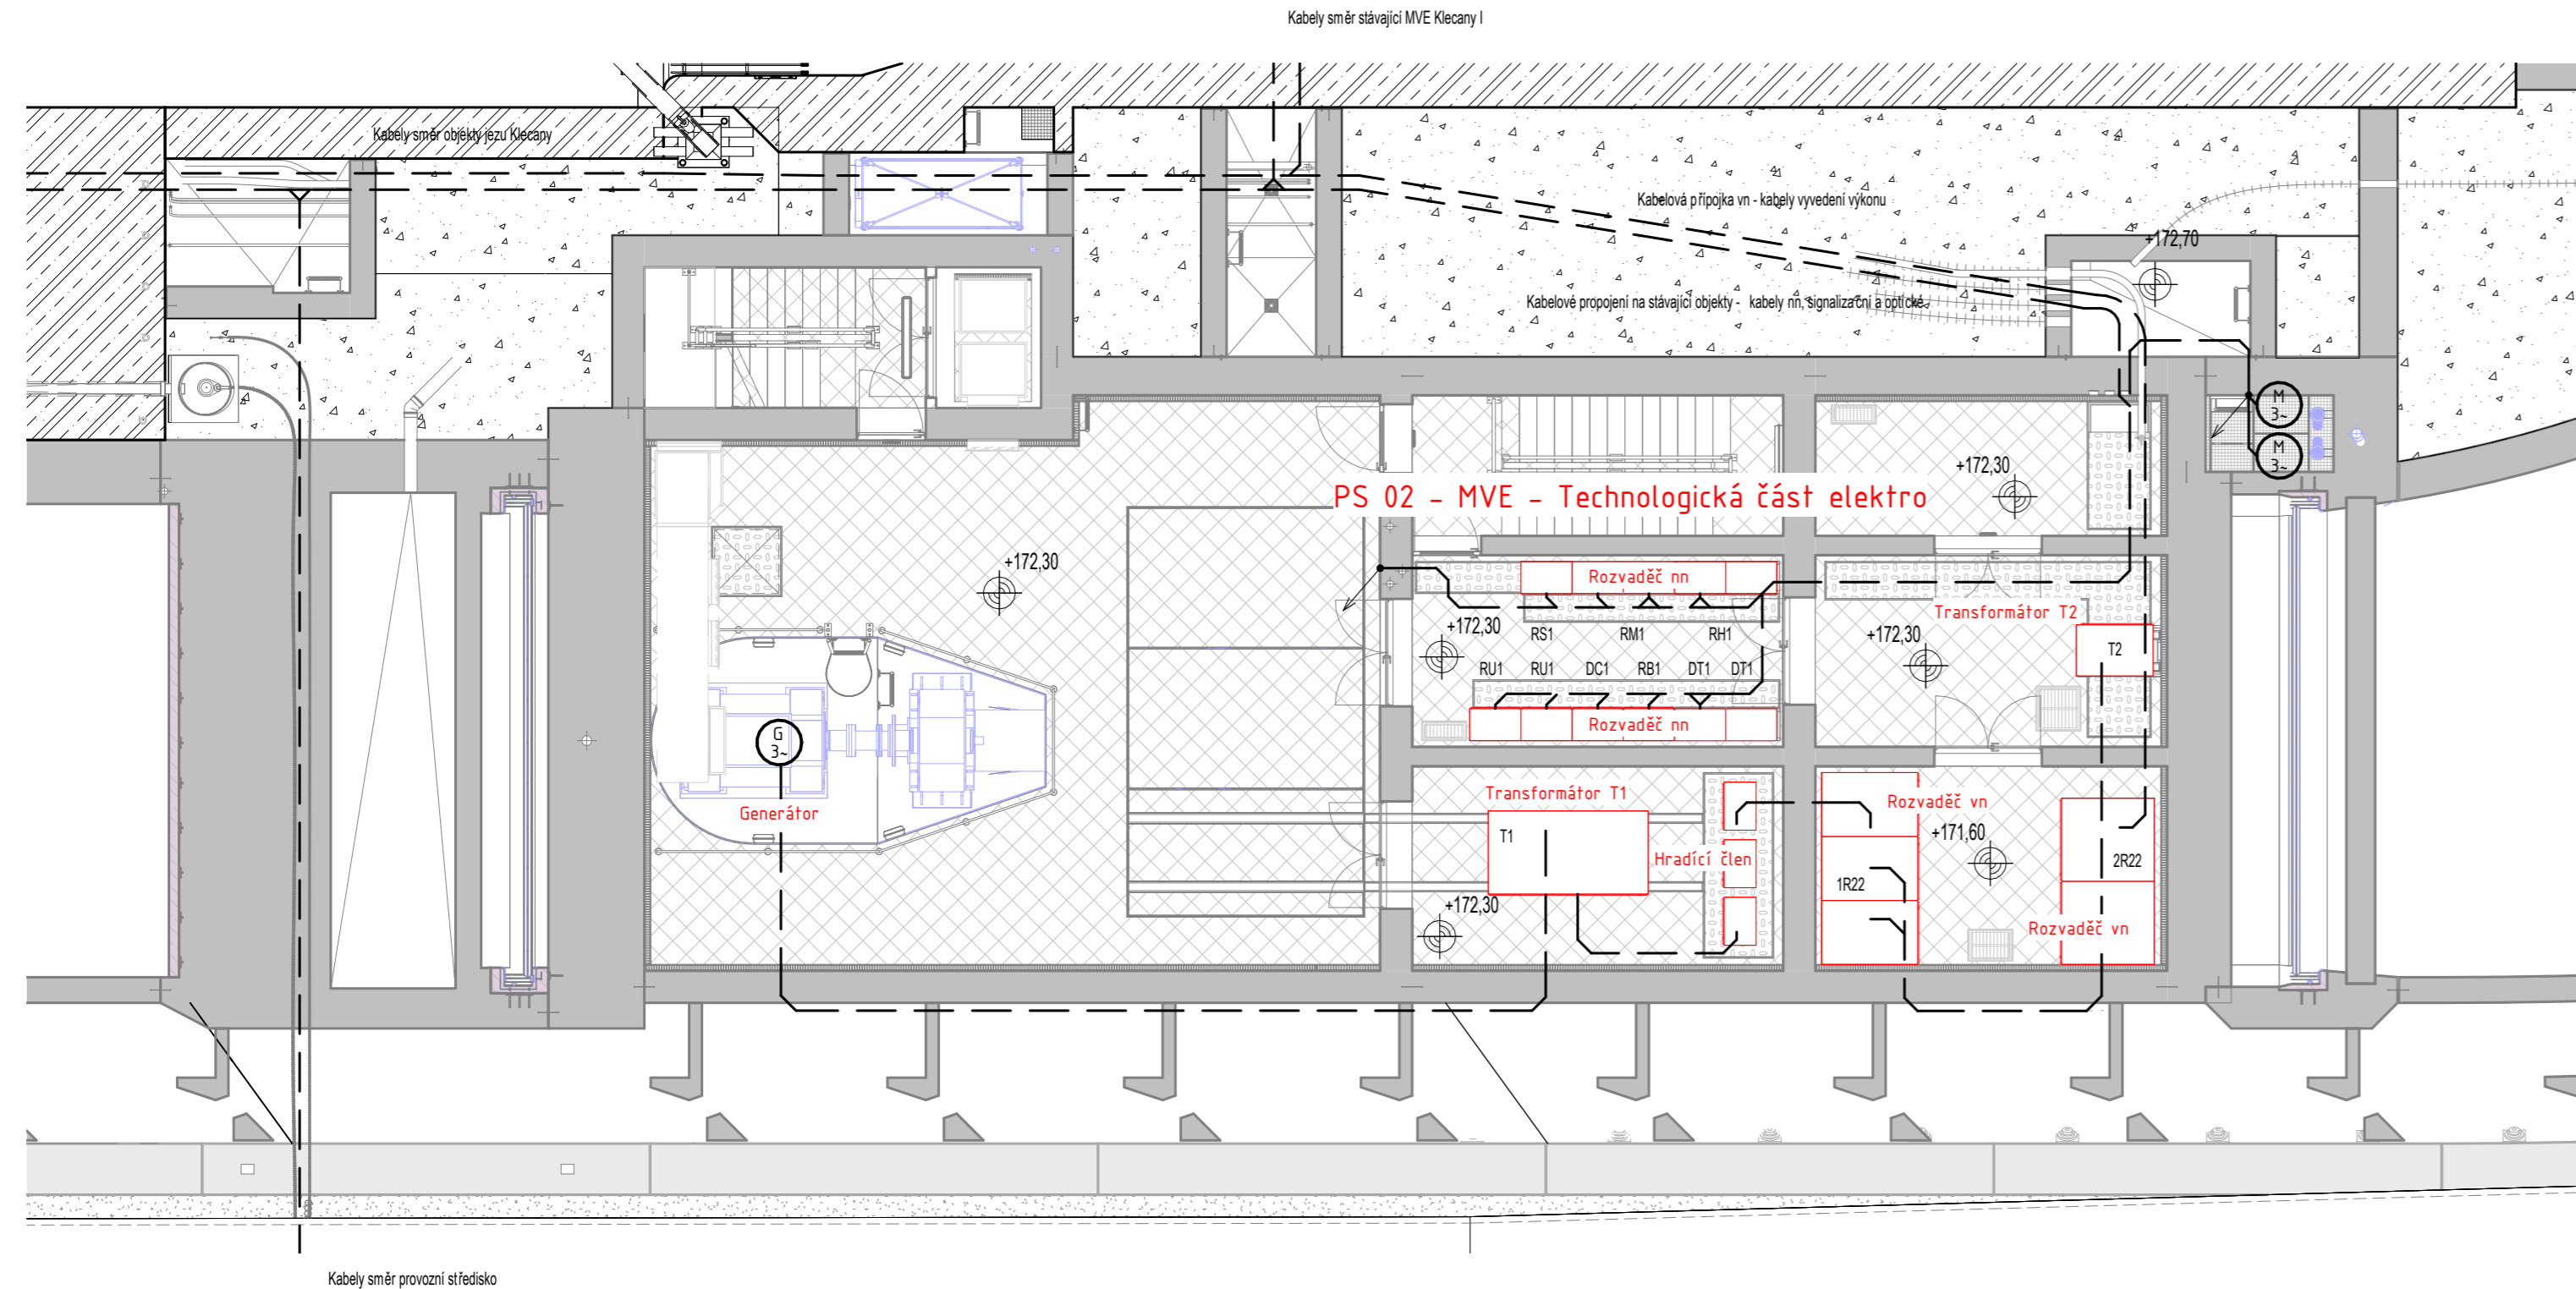

3.PP (163,80)

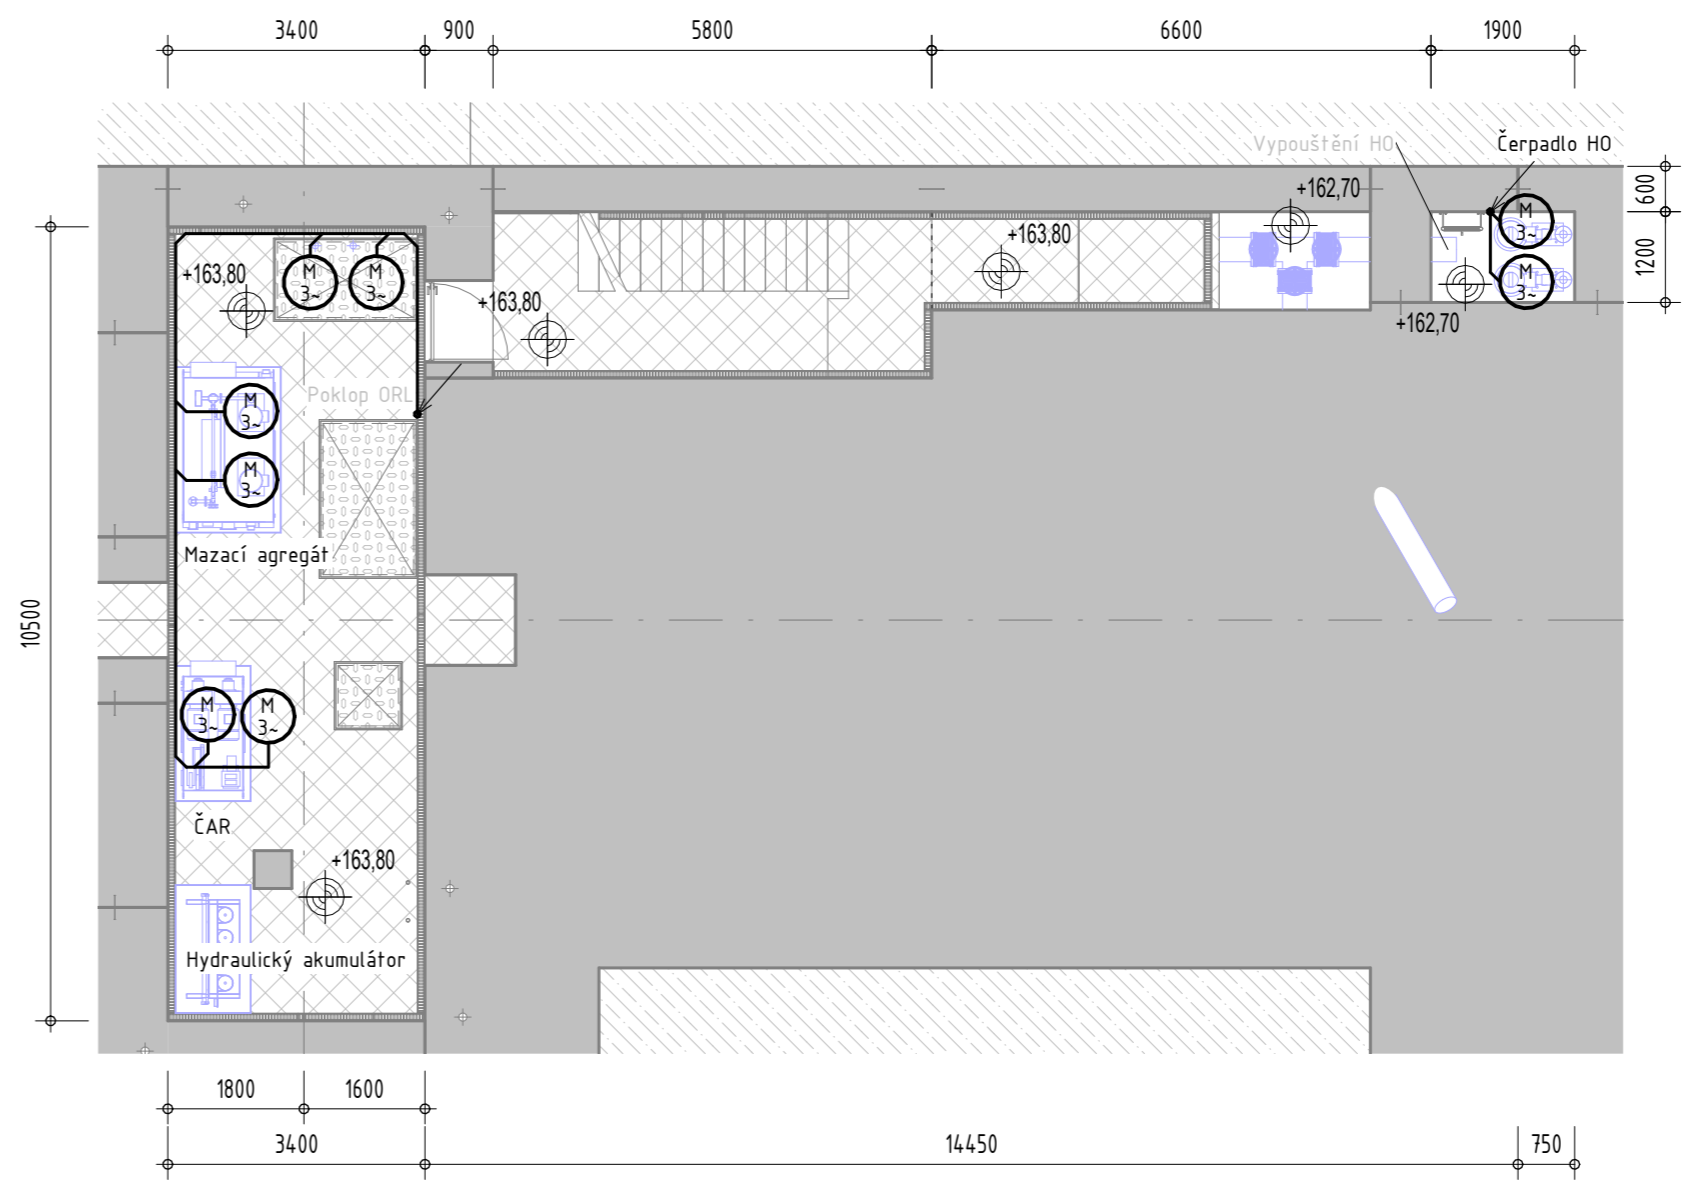

SO 04 - Výškový objekt

Výškový systém: BALT p.v.
Kótováno v [mm]

AQUATIS a.s. Bolešlavská 834/56, 602 00 Brno		Tel: +420 541 554 111 Fax: +420 541 211 205		E-mail: info@aquatis.cz http://www.aquatis.cz	
Zodpovědný projektant Ing. Josef Malý		Hlavní inženýr projektu Ing. Oldřich Neumayer, CSc.		Vedoucí st. ředíka Ing. Oldřich Neumayer, CSc.	
Vypracoval Ing. Josef Malý		Kontroloval Ing. Tomáš Roth		Zákazkové číslo 120138A	
Datum 05/2023		Stupeň dokumentace DVZ		Název souboru 120138A v1 0.rte	
Akce					
MVE Klecany II					
D. Dokumentace objektů, technických a technologických zařízení					
D.2.2. PS 02 MVE - Technologická část elektro					
D.2.2.2. Výšková část					
Příloha					
Dispozice MVE					
Měřítko 1 : 100			Číslo přílohy D.2.2.2.4.		
Objednatel Povodí Vltavy, státní podnik					