




ŘEZ B-B  
1 : 25

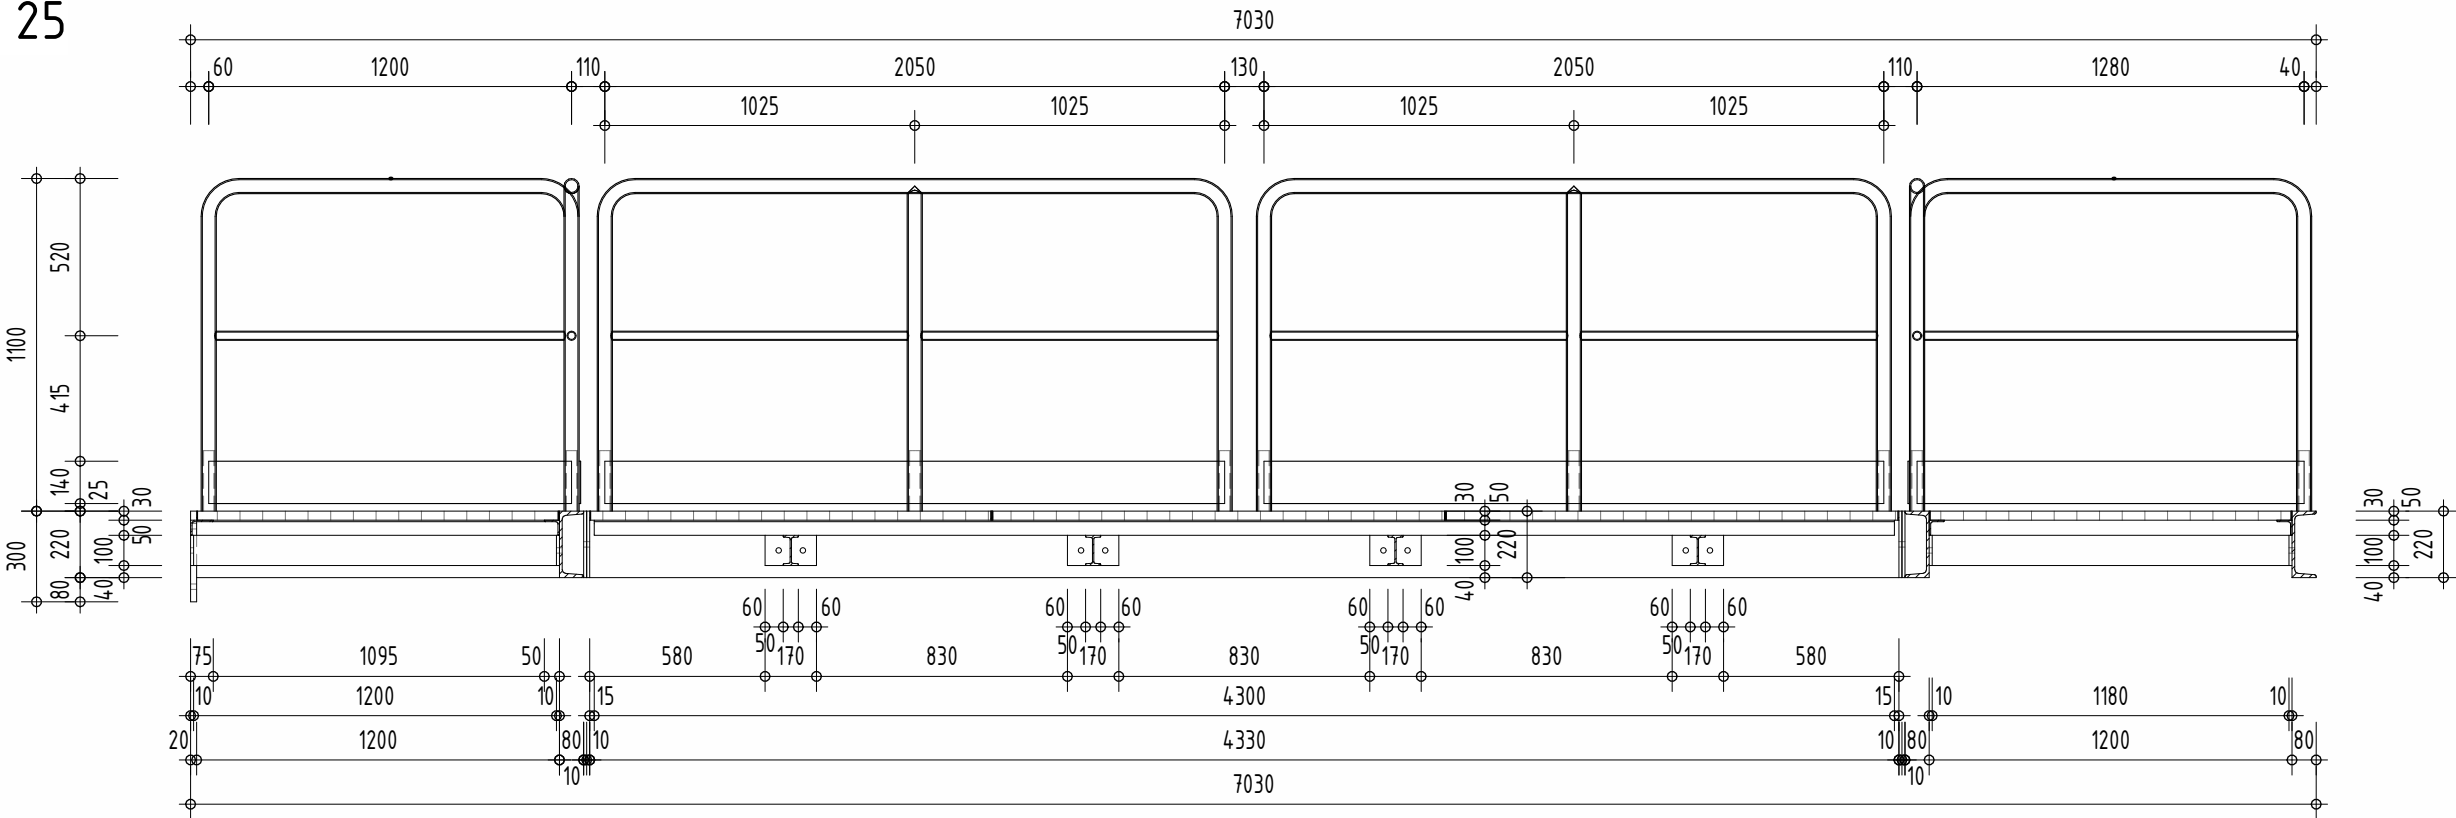


3D

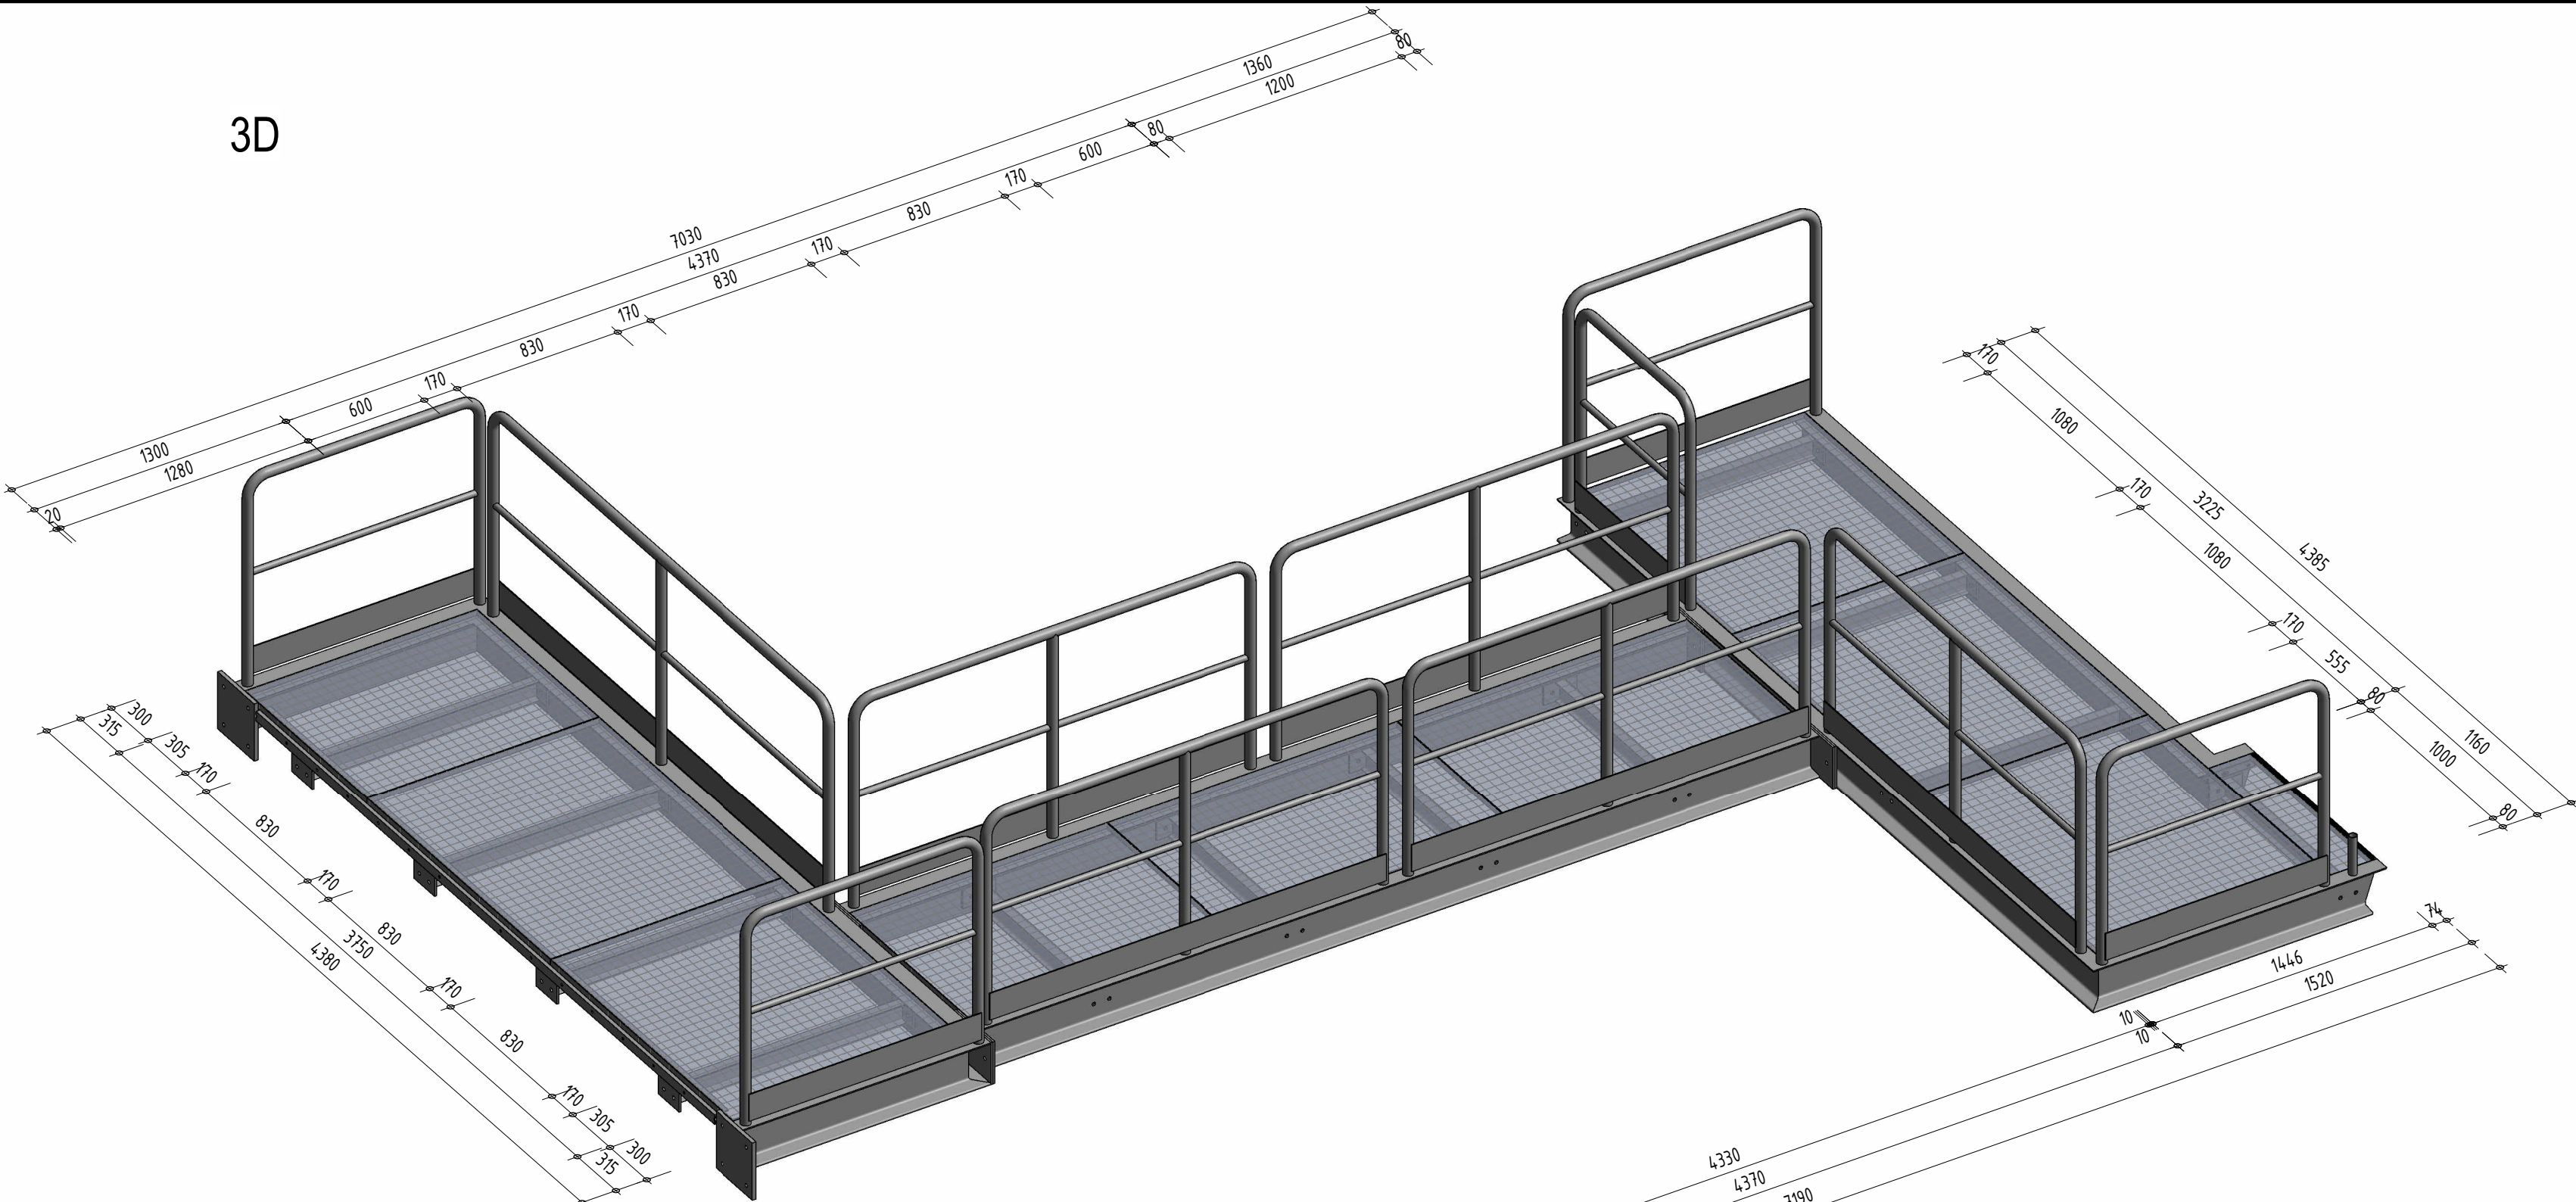


ŘEZ A-A  
1 : 25

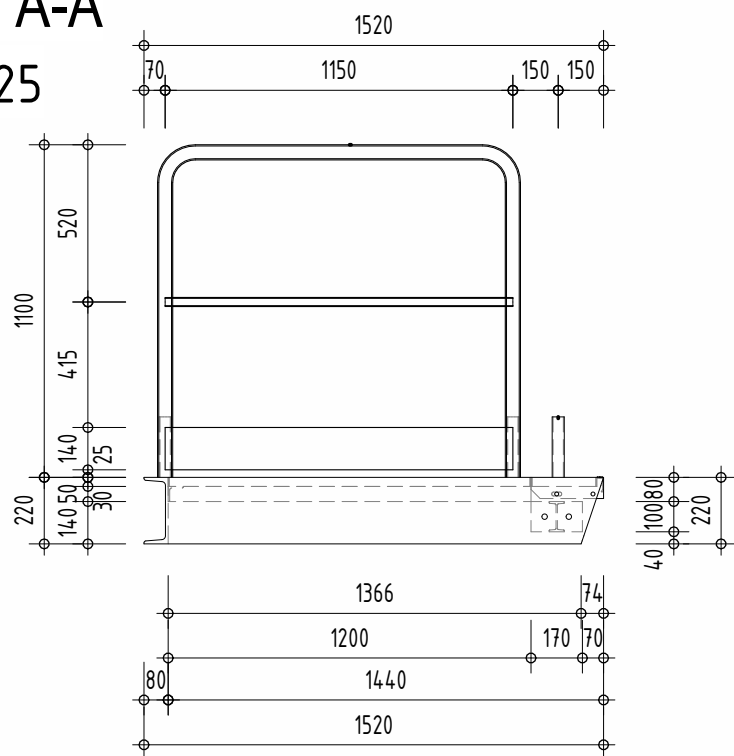


PŮDORYS  
1 : 25

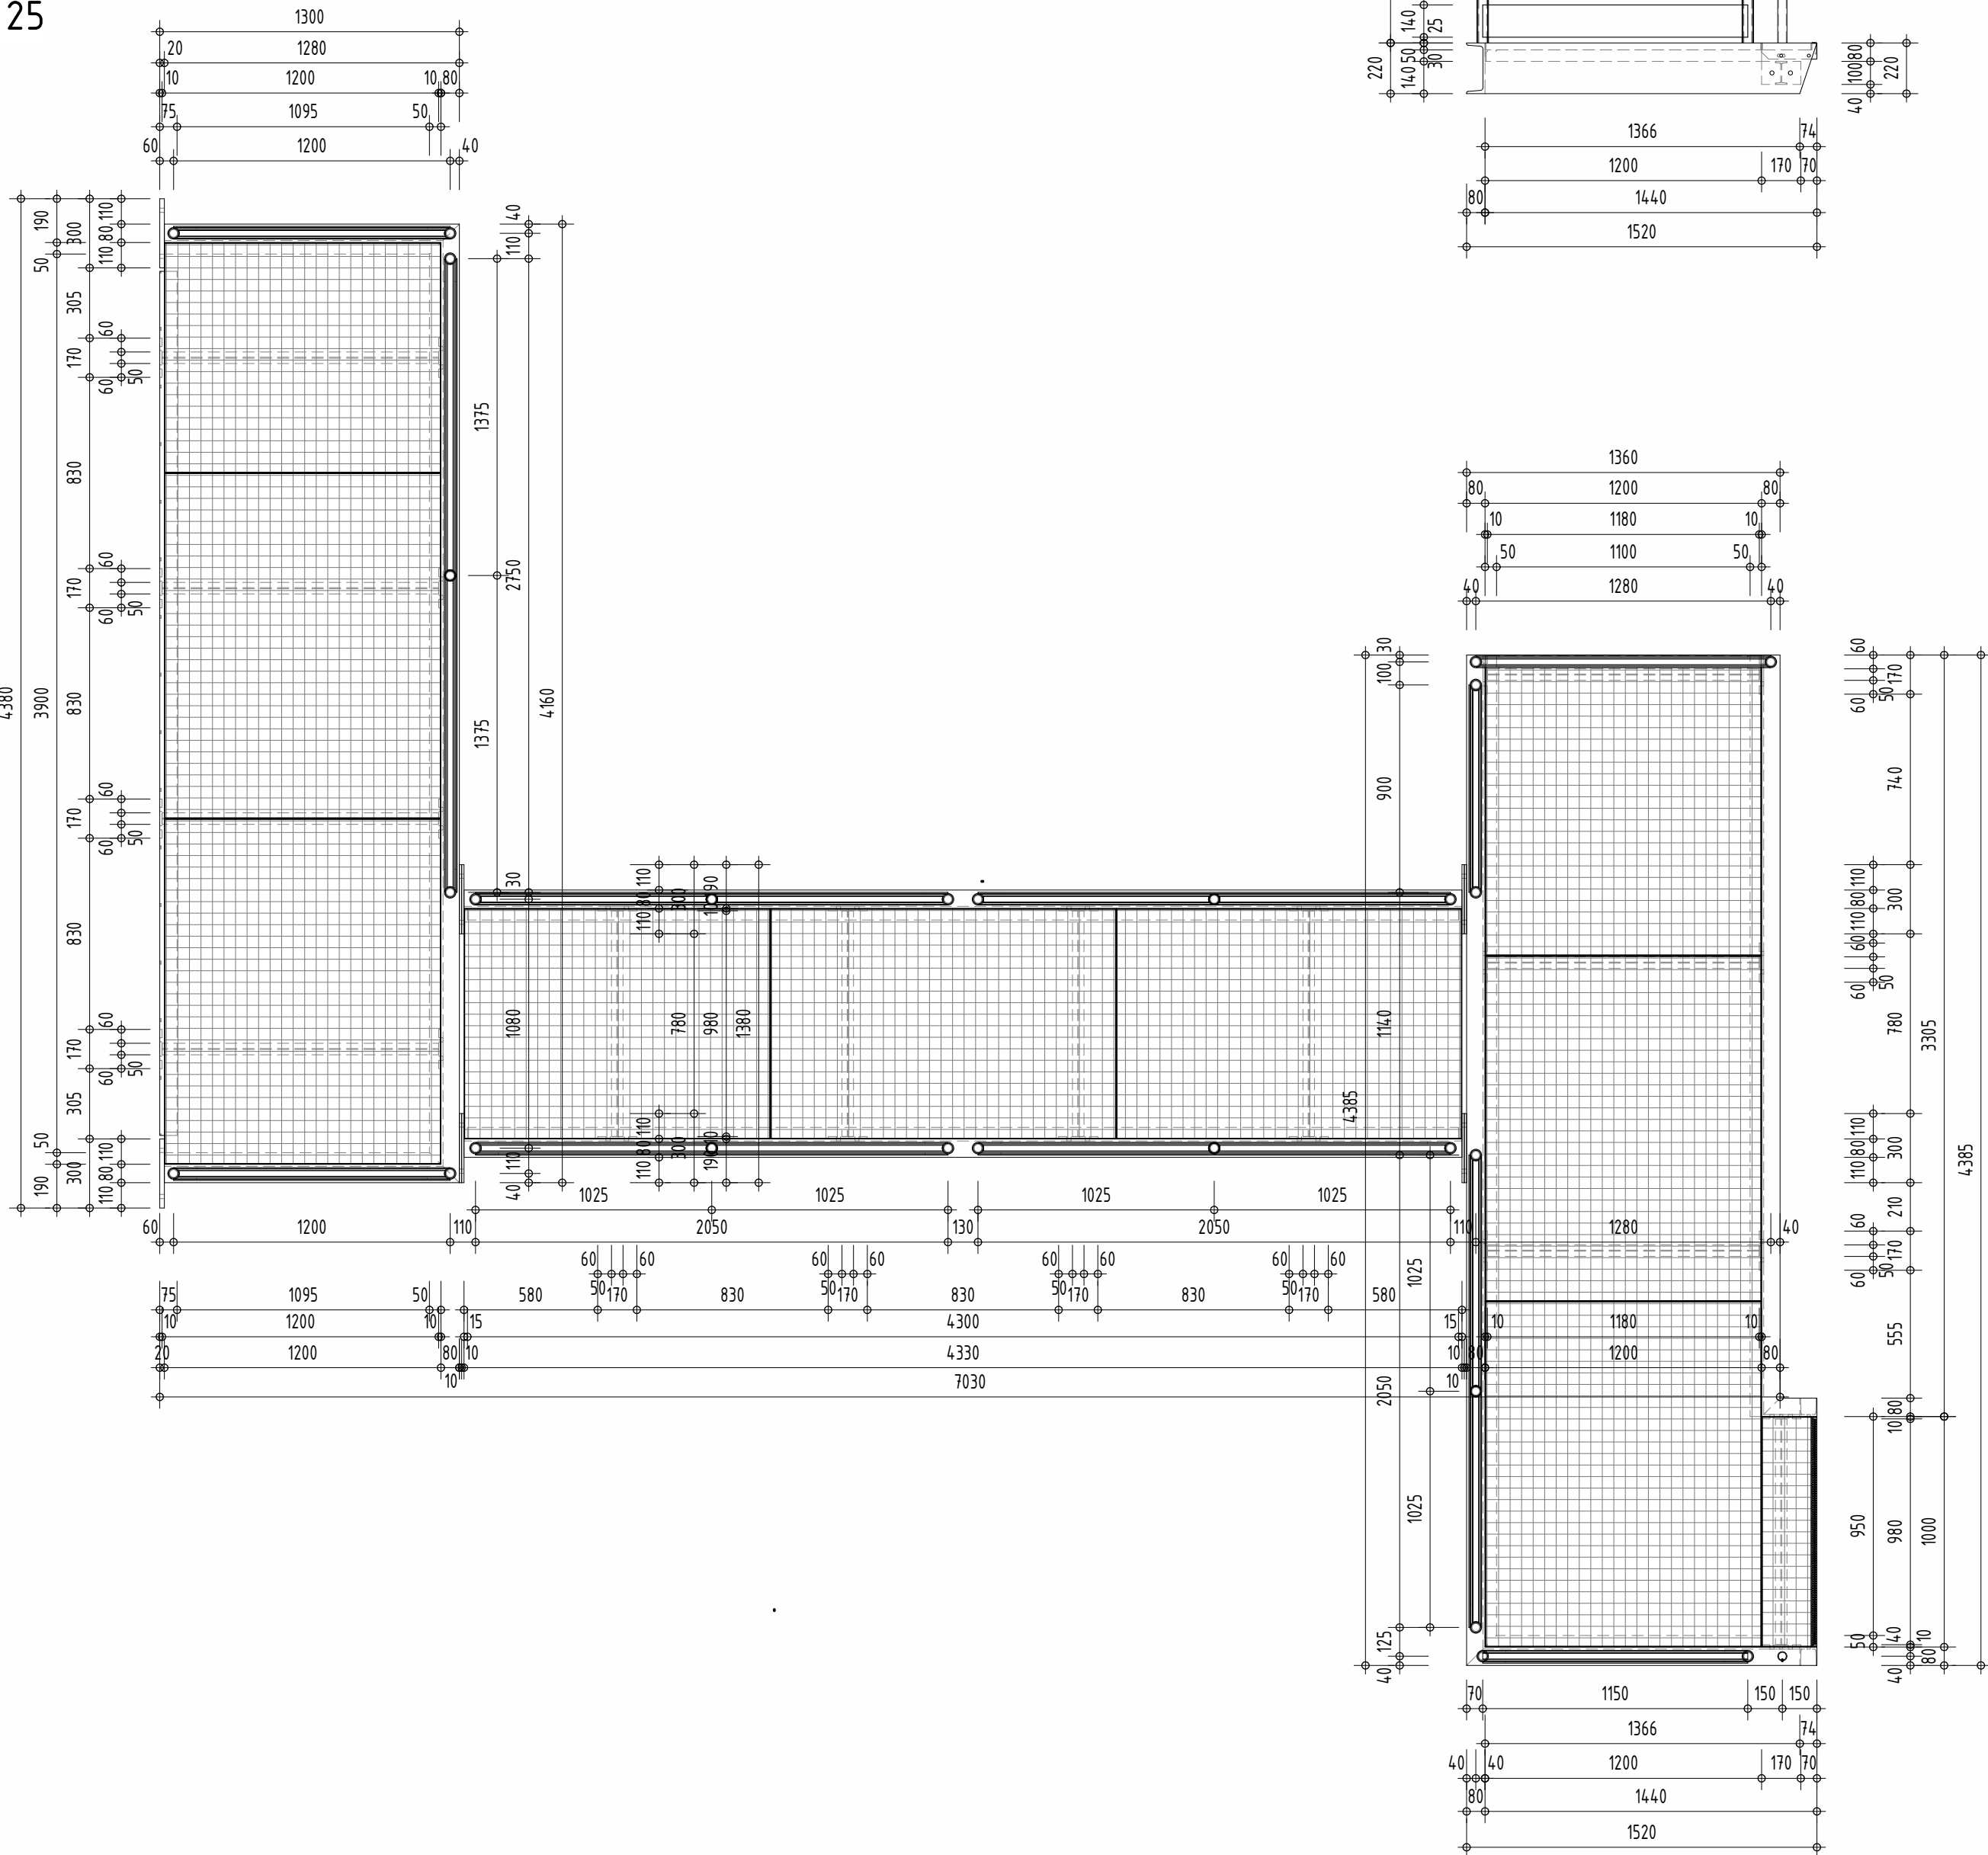

ŘEZ D-D  
1 : 25

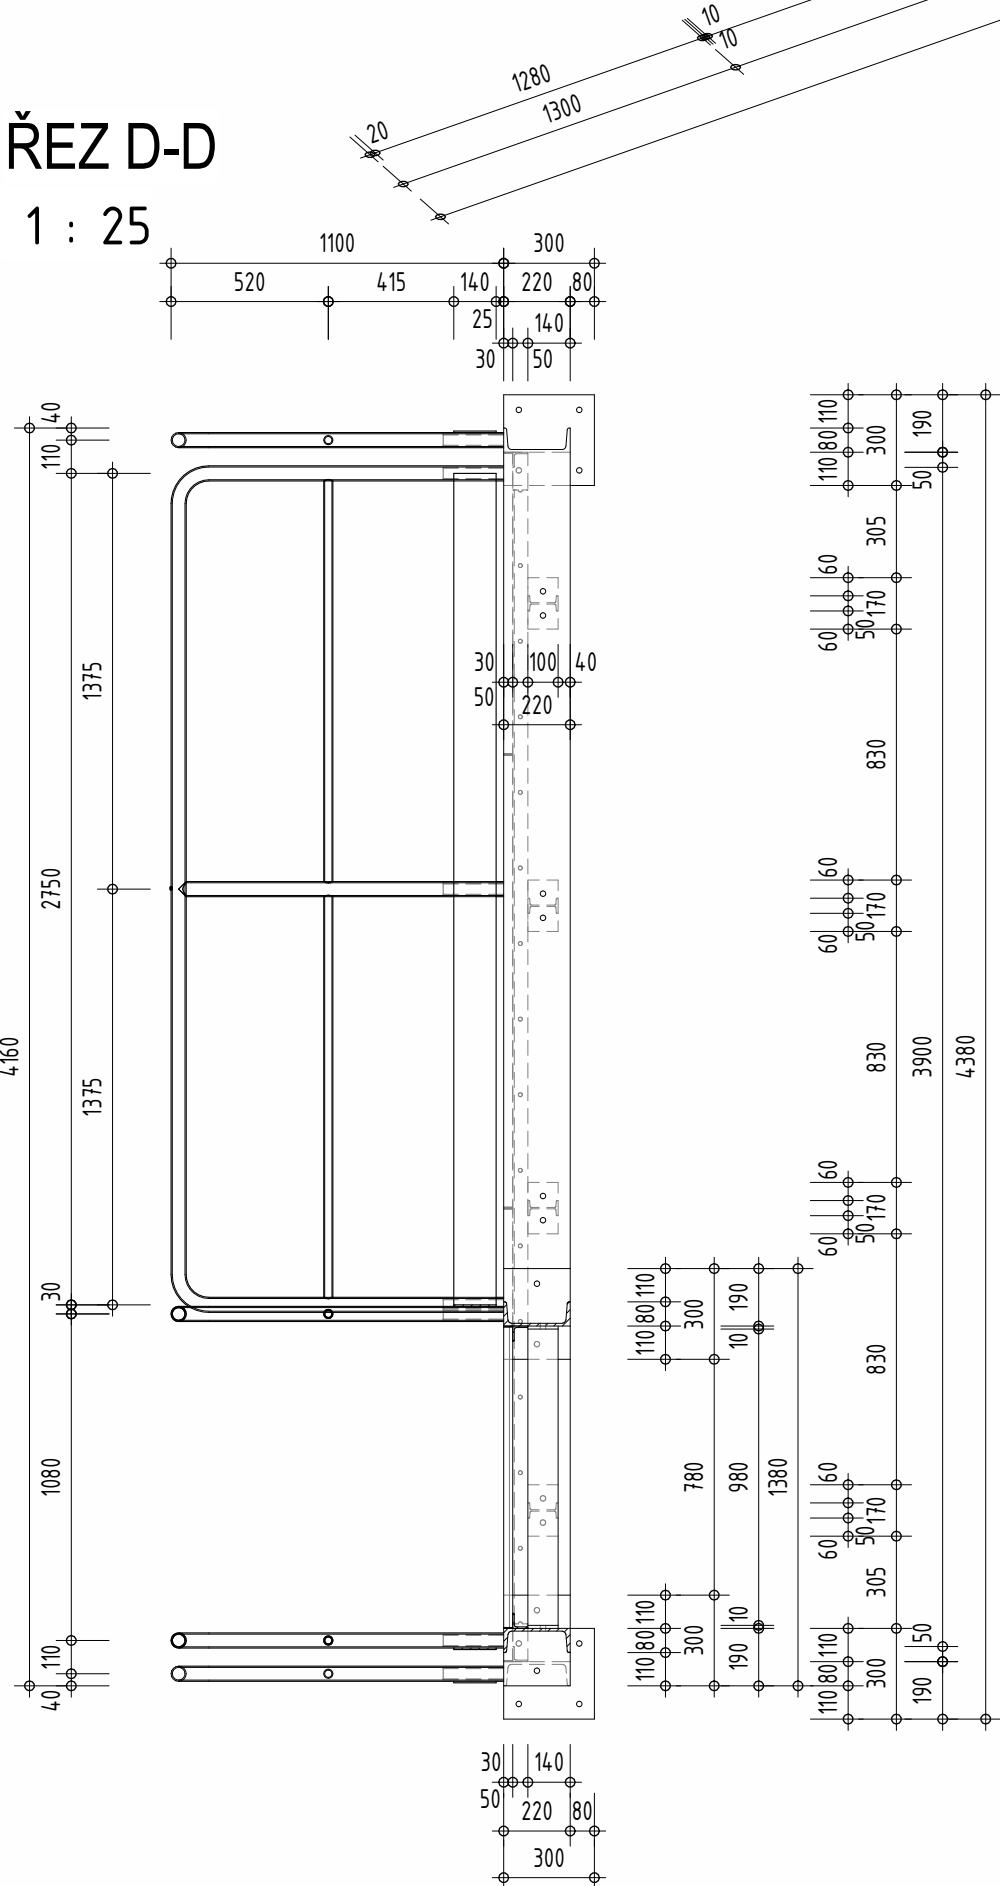

ŘEZ C-C  
1 : 25

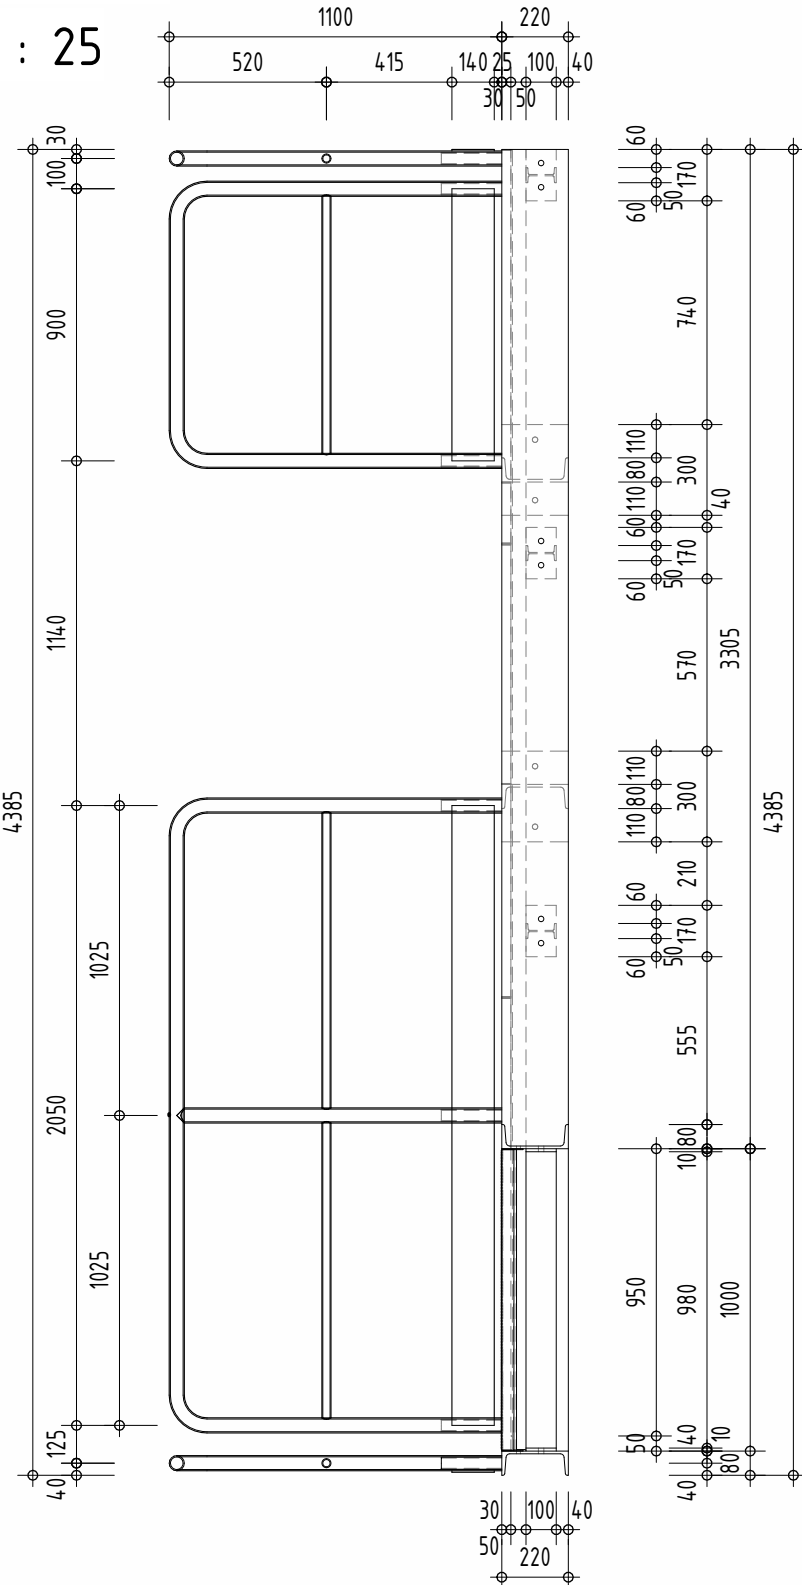

 AQUATIS s.r.o. Betonická 834/56, 602 00 Brno Tel: +420 541 554 111 Fax: +420 541 211 205	MVE Klecany II D.11. Stavební objekty - část 1 D.11.25. Zámečnické výrobky			Příloha D.11.25.56 MVE 1 : 25	
	Zakázavé číslo 120138A	Datum 05/2023	Vypracoval Ivo Reich	Kontroloval Ing. Tomáš Roth	Název stavby 120138A_objekty_MVE

Z09+ZE15 - OCELOVÁ POROROŠTOVÁ LÁVKA Š. 1000mm A 1200mm  
S OCELOVÝM TRUBKOVÝM ŽÁBRADLÍM V. 1100mm

Specifikace	Hmotnost	Počet	Hmotnost celkem
Z09 Ocelová lávka: Ocelová pororoštová lávka š. 1000mm a 1200mm Venkovní ocelová pororoštová lávka š. 1000mm a 1200mm PZn pororošť 33/33mm - 30/3mm. Pororošťový schod 1000x240x30/3mm, Válcovaný profil U220, L120/100/10, L50/50/5 a 100. Ocelový plech 400x400x20mm, 300x300x20mm a 300x220x10mm. Pásová ocel 150/15mm a 100/10mm. Ocelová trubka ø40/3mm. Srouby M16. Chemické kotvy M16. Povrchová úprava: Žárové zinkování	1473,85 kg	1	1473,85 kg