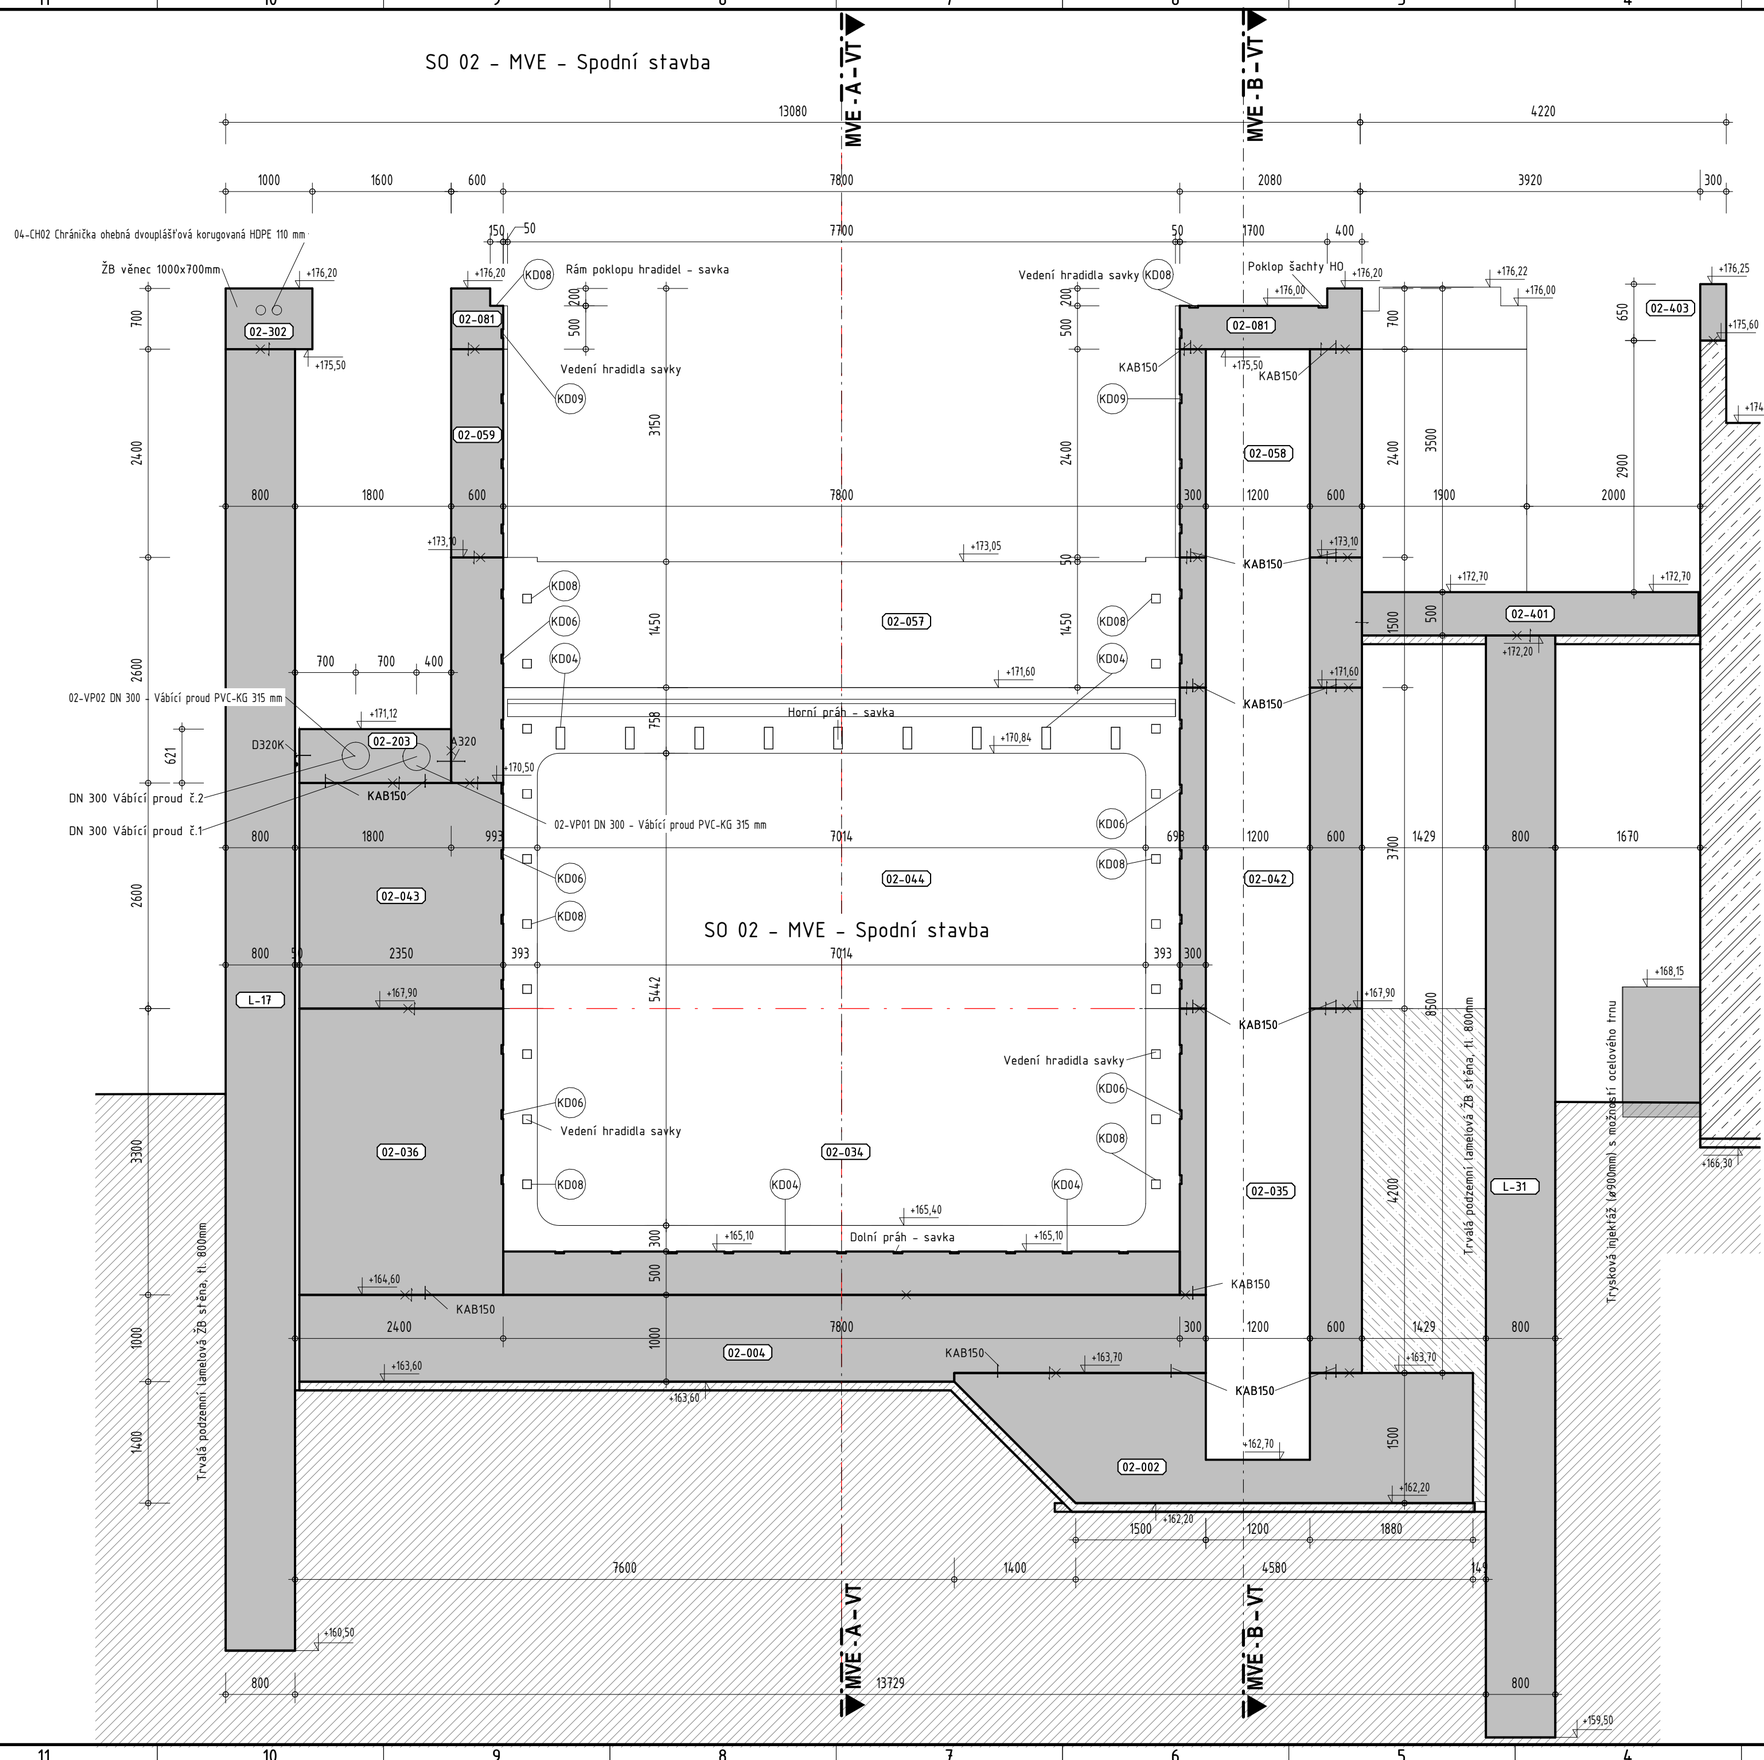

Legenda:

- Pracovní spára
- Výztuž přes spáru
- Těsnící pás vnitřní do pracovní spáry podélné KAB 150
- Těsnící pás vnitřní do pracovní spáry svislé A320
- Těsnící pás rohový DA320K / D320K
- Těsnící pás vnitřní do dilatační spáry D320
- Těsnící pás vnější do dilatační spáry AA320/30

BETON: C30/37/XC4/XF3

Výškový systém: BALT p.v.
Kótováno v [mm]

AQUATIS a.s.
Botanická 834/56, 602 00 Brno
Tel: +420 541 554 111
Fax: +420 541 211 205
E-mail: info@aquatis.cz
http://www.aquatis.cz

Zodpovědný projektant	Hlavní inženýr projektu	Vedoucí střediska
Ing. Oldřich Neumayer, CSc.	Ing. Oldřich Neumayer, CSc.	Ing. Oldřich Neumayer, CSc.
Vypracoval	**Kontroloval**	**Zakázkové číslo**
Jiří Hradský	Ing. Tomáš Roth	120138A
Datum	**Stupeň dokumentace**	**Název souboru**
05/2023	DVZ	120138A_v1_0.rte

Akce
MVE Klecany II
D. Dokumentace objektů, technických a technologických zařízení
D.1.1. Stavební objekty - část 1
D.1.1.2.3. Výkresy stavebních konstrukcí

Příloha
MVE - Příčné řezy (4)

Měřítko	Číslo přílohy
1 : 50	D.1.1.2.3.28.

Objednatel
Povodí Vltavy, státní podnik

05.06.2023 12:15:26