


# VZOROVÉ ULOŽENÍ OCELOVÉHO POTRUBÍ

## PŘÍČNÝ ŘEZ - PAŽENÝ VÝKOP

MĚŘÍTKO 1:25

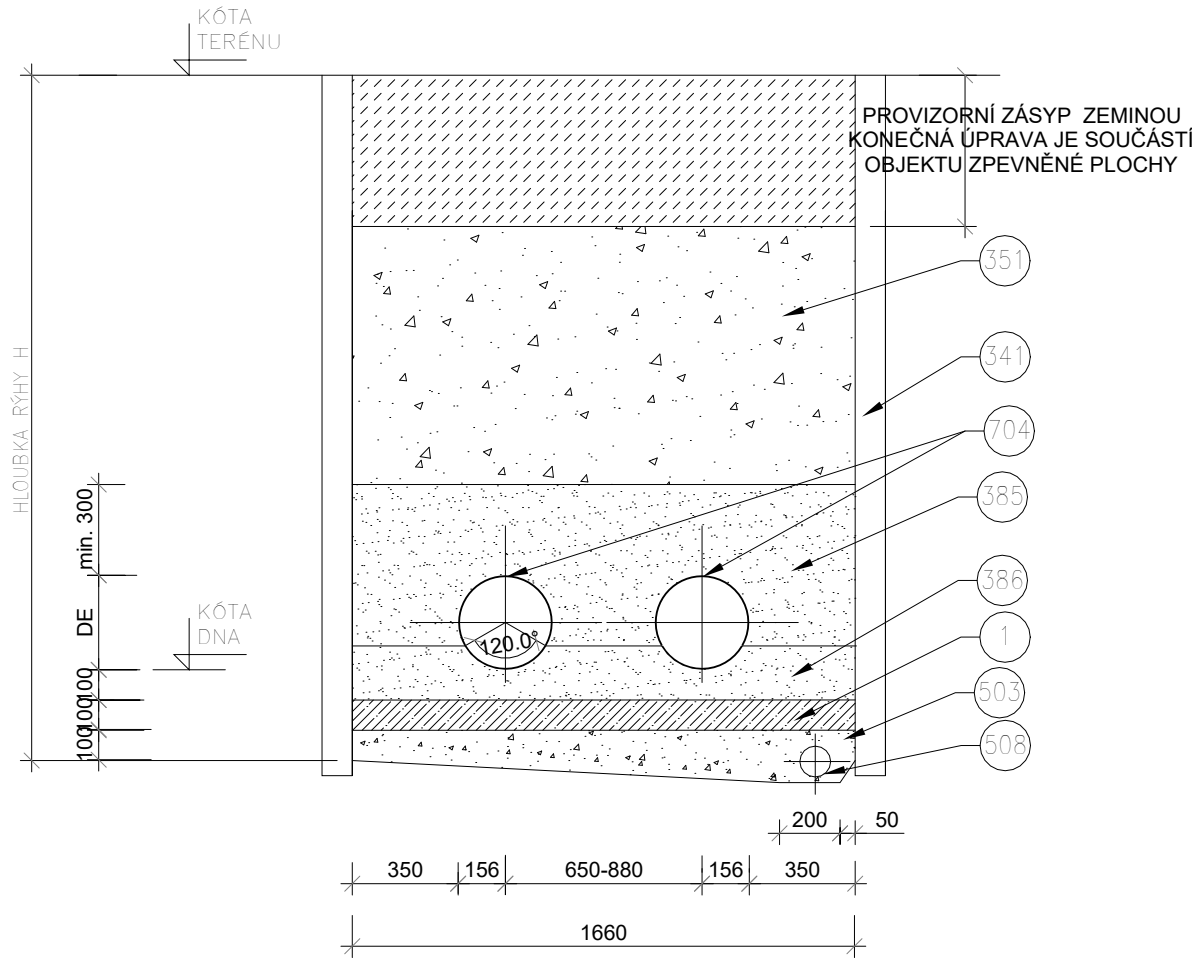

- 1 BETON PODKLADNÍ C12/15-X0(CZ, F.2)
- 341 PAŽENÍ
- 351 ZÁSYP ZEMINOU HUTNĚNÝ
- 385 OBSYP PÍSKEM 300mm NAD POTRUBÍ, ZRNA 0-4mm
- 386 HUTNĚNÝ PODSYP PÍSKEM, ZRNA 0-4mm
- 503 DRENAŽNÍ ŠTĚRK
- 508 DRENAŽNÍ TRUBKA
- 704 POTRUBÍ OCELOVÉ 323/7,5 - JT 40

**POZNÁMKA:**  
PODZEMNÍ VEDENÍ JSOU ZAKRESLENA POUZE ORIENTAČNĚ! PŘED ZAHÁJENÍM  
JAKÝCHKOLIV ZEMNÍCH PRACÍ JE NUTNO POŽÁDAT PŘÍSLUŠNÉ SPRÁVCE O JEJICH  
PŘESNÉ VYTÝČENÍ A ŘÍDIT SE DLE JEJICH PLATNÝCH STANOVISEK A VYJÁDRĚNÍ.  
SOUCASNĚ JE NUTNO RESPEKTOVAT POŽADAVKY A PODMÍNKY PRO PRÁCI STAVEBNÍCH  
MECHANISMŮ V OCHRANNÝCH PÁSMECH SÍTÍ.

