ÚZEMÍ	KLECANY
POVRCH ÚZEMÍ	1 – ZELENÝ PÁS – ZPEVNĚNÁ PLOCHA – 3 – 4
PARCELNÍ ČÍSLO	697/10 – 2 – 712
ROZSAH PLATNOSTI SOND	NEJSOU

LEGENDA:
1) ASFALT. KOMUNIKACE
2) 3432
3) JÁDROVÝ VRT V BETONU
4) REVIZNÍ ŠACHTA

Podélný profil vodovodní přípojky

MĚŘÍTKO 1:200 / 1:100

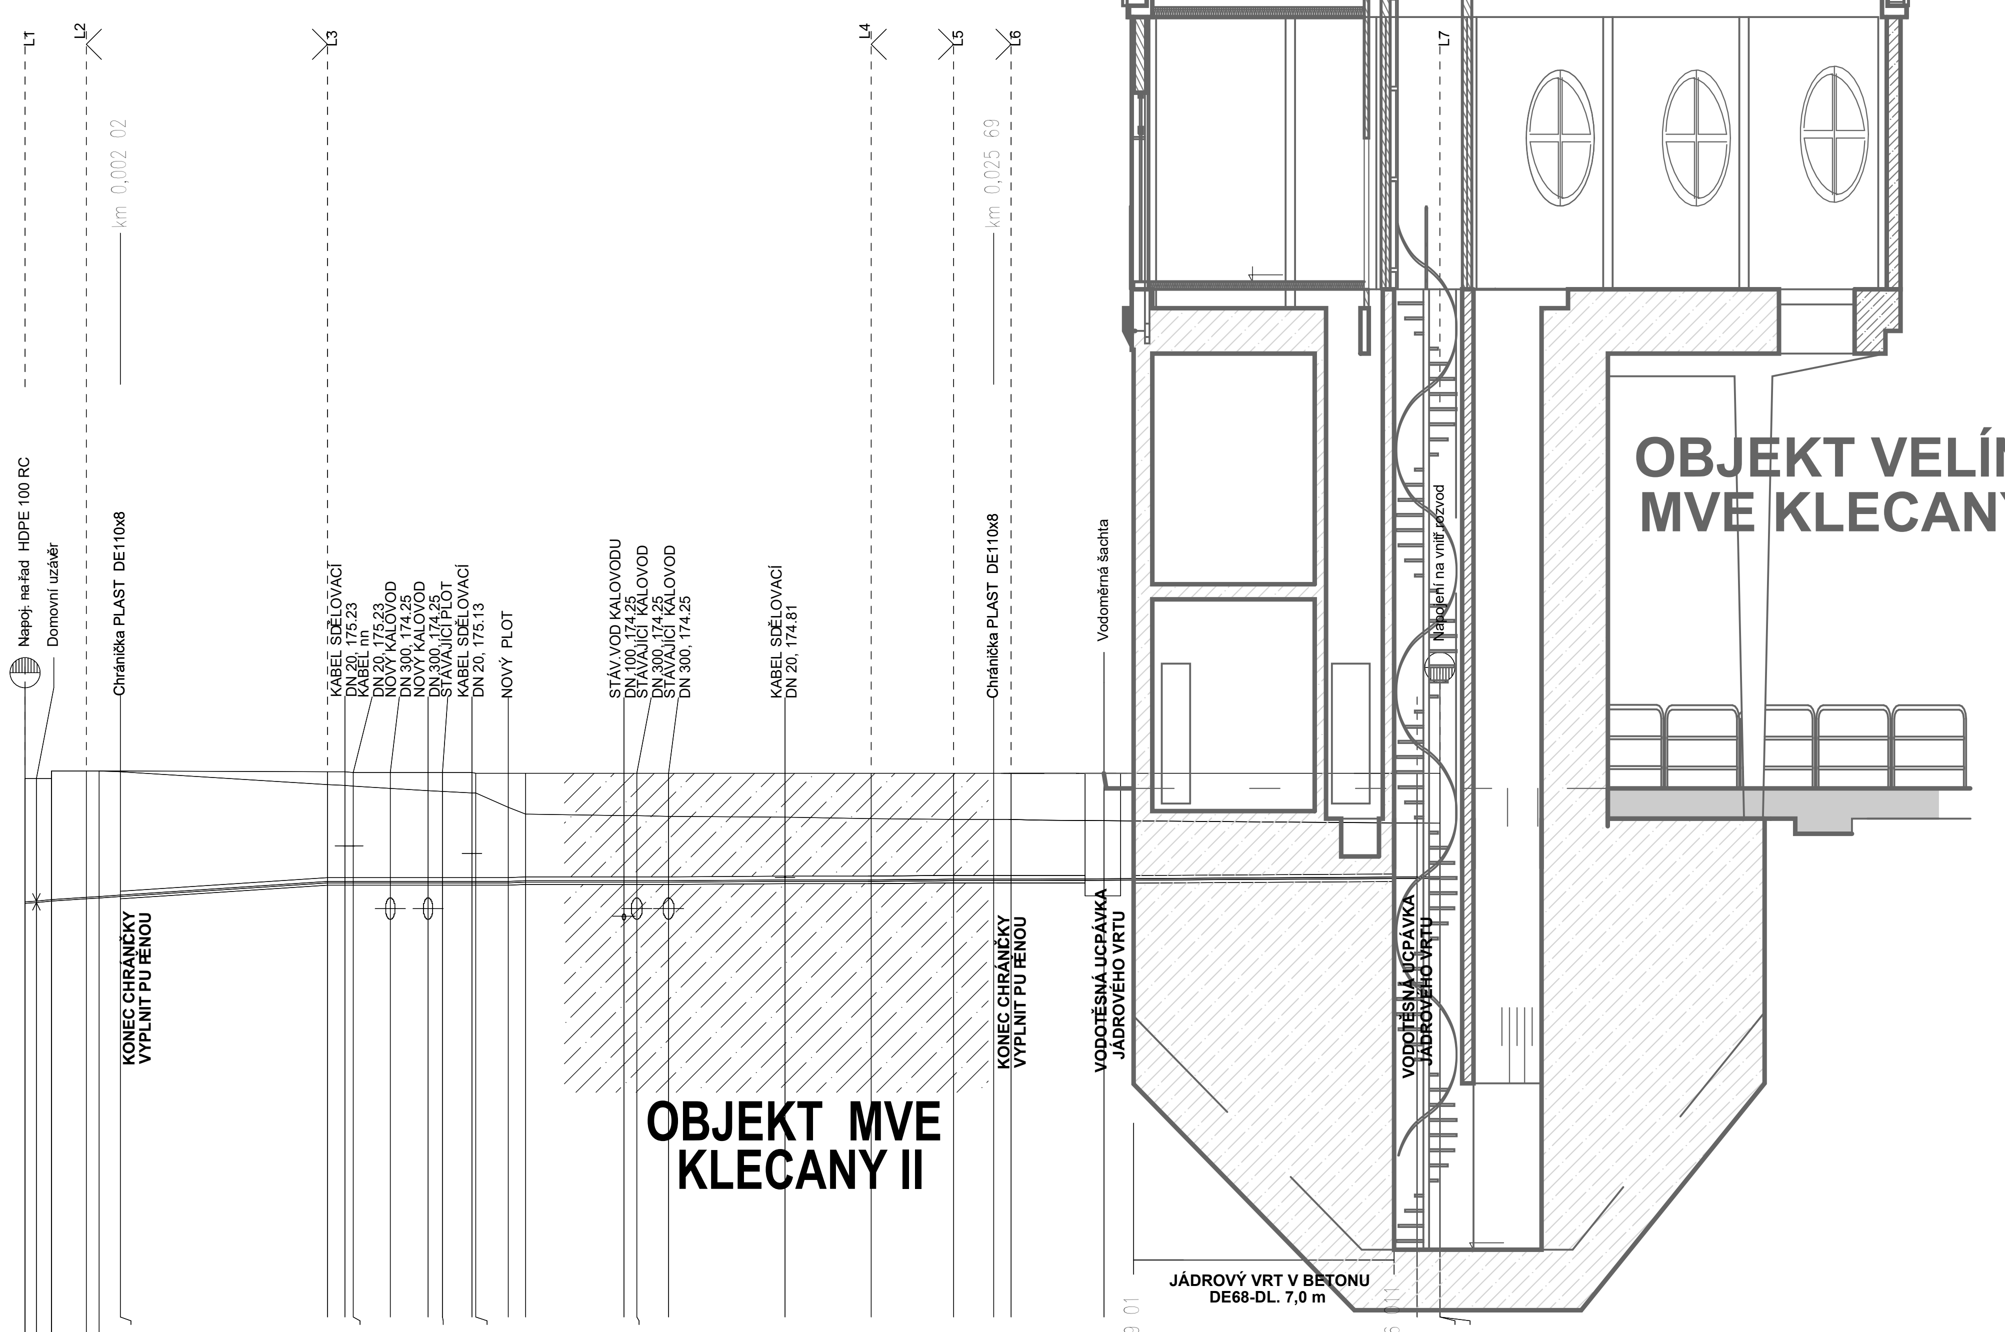

STANIČENÍ [Km],[m]	KÓTA UPRAVENÉHO TERÉNU	HLOUBKA VÝKOPU	KÓTA DNA POTRUBÍ	KÓTA TERÉNU
0.0		1.75	174.48	176.13
0.30		1.74	174.49	176.13
0.70		1.73	174.50	176.13
0.71		1.83	174.50	176.23
1.62		1.80	174.53	176.23
1.96		1.79	174.54	176.23
2.02	176.23	1.75	174.56	176.21
8.00	176.21	1.41	174.74	176.05
8.46	176.21	1.39	174.74	176.03
8.69	176.21	1.39	174.74	176.03
9.66	176.21	1.35	174.74	176.00
10.66	176.20	1.32	174.75	175.97
11.05	176.20	1.31	174.75	175.96
11.83	176.20	1.29	174.75	175.93
11.93	176.20	1.28	174.75	175.93
12.79	176.20	1.10	174.75	175.75
13.25	176.20	1.00	174.75	175.65
15.85	176.20	0.98	174.76	175.64
16.19	176.20	0.98	174.76	175.63
17.03	176.20	0.97	174.76	175.63
20.11	176.20	0.95	174.76	175.61
22.38	176.20	0.93	174.77	175.60
24.56	176.20	0.91	174.77	175.58
25.69	176.20	0.90	174.78	175.58
26.09	176.20	0.90	174.78	175.58
26.89	176.20	0.90	174.78	175.58
0.03743	176.20	0.83	174.80	175.53
	176.20	0.83	174.80	175.53
	176.20	0.83	174.80	175.53

SKLON [promile] - DÉLKA [m]	32.50 - 8.00	2.04 - 29.43
DN [mm] - MATERIÁL - DÉLKA [m]	25 - HDPE 100 DE32x3, SDR11 - 37.43	

STÁVAJÍCÍ POTRUBÍ DE32-DL. 1,62 m

AQUATIS a.s.
Botanická 834/56, 602 00 Brno
Tel: +420 541 554 111
Fax: +420 541 211 205
E-mail: info@aquatis.cz
http://www.aquatis.cz

Zodpovědný projektant: Ing.Václav Kaštan	Hlavní inženýr projektu: Ing. Oldřich Neumayer, CSc.	Vedoucí střediska: Ing. Oldřich Neumayer, CSc.
Vypracoval: Ing. Vít Marek	Kontroloval: Ing. Tomáš Roth	Zakázkové číslo: 120138A
Datum: 05/2023	Stupeň dokumentace: DVZ	Název souboru: 120138A_v1_0.rte

Akce
MVE Klecany II
D. Dokumentace objektů, technických a technologických zařízení
D.1.2. Stavební objekty – část 2
D.1.2.6. DSO 06.6 Přeložka vodovodní přípojky

Příloha
Podélný profil vodovodní přípojky

Měřítko: 1:200 / 1:100
Číslo přílohy: D.1.2.6.4.

Objednatel
Povodí Vltavy, státní podnik

05.06.2023 13:31:05