


SO 208 ZEDĚ PODÉL ÚČELOVÉ KOMUNIKACE  
OBKLADNÍ MONOLITICKÁ ZEDĚ  
ŘEZ 3-3'

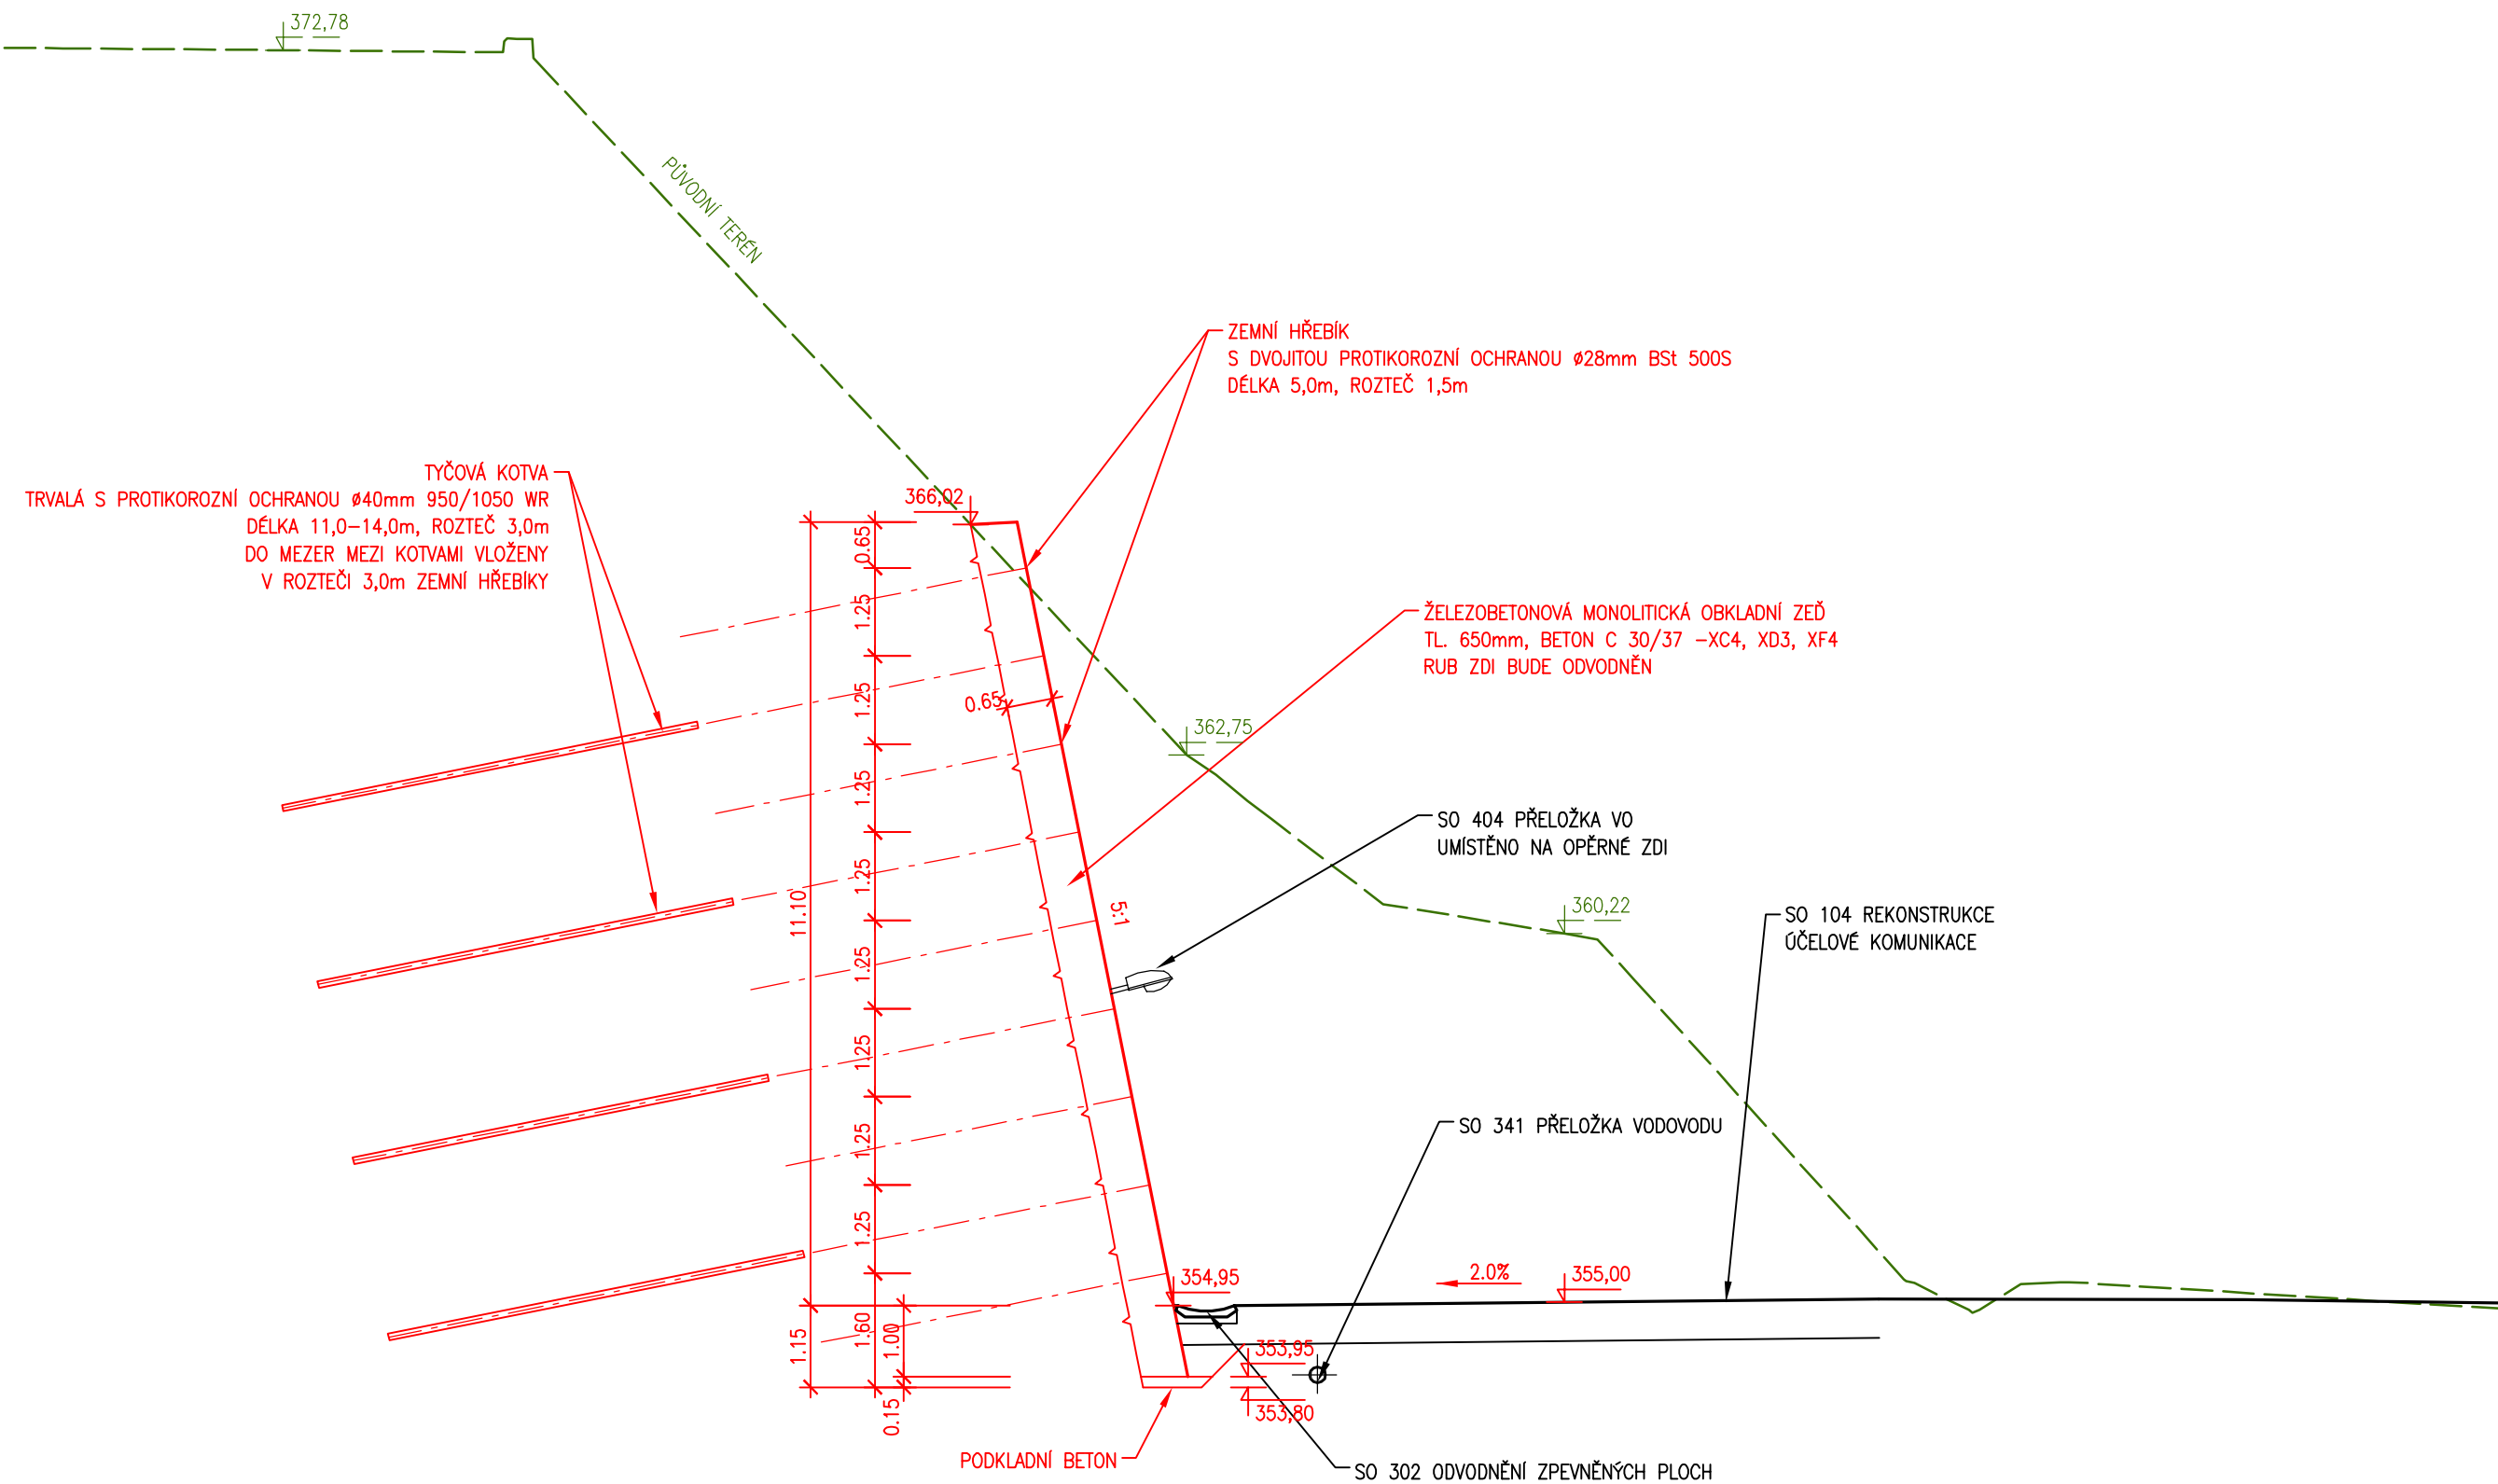

KÓTOVÁNO V M  
VÝŠKOVÝ SYSTÉM B<sub>pV</sub>  
SOUŘADNICOVÝ SYSTÉM S-JTSK

ZPRACOVÁNO PRO:

