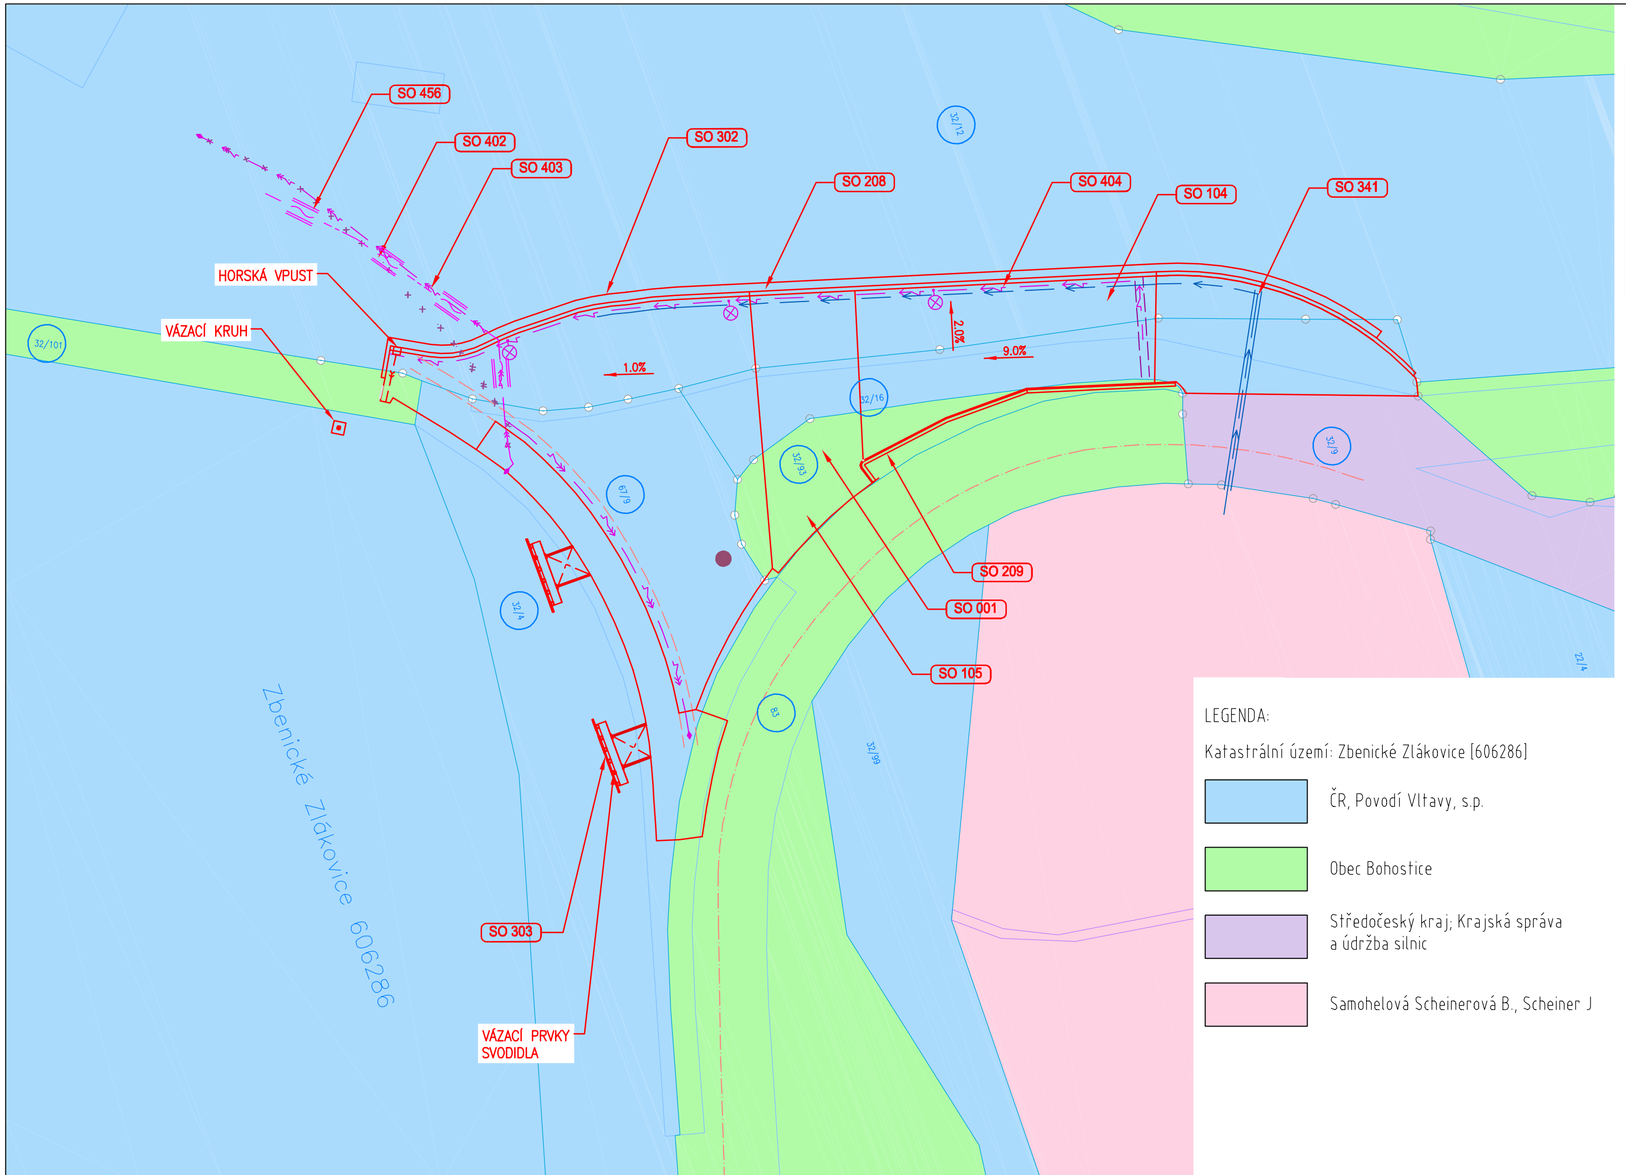

LEGENDA:

Katastrální území: Zbenické Zlákovice [606286]

- ČR, Povodí Vltavy, s.p.
- Obec Bohostice
- Středočeský kraj; Krajská správa a údržba silnic
- Samohelová Scheinerová B., Scheiner J

TABULKA DOTČENÝCH POZEMKŮ:

	Parcelní číslo	Číslo LV	Výměra (m^2)	Druh pozemku	Způsob využití pozemku / stavba na pozemku	Vlastník / Právo hospodařit s majetkem státu
Překladiště - horní voda	k.ú. Zbenické Zlákovice (606286)					
	32/4	27	751235	vodní plocha	vodní nádrž umělá	ČR - Povodí Vltavy, státní podnik, Holečkova 3178/8, 150 00 Praha 5
	32/12		21033	ostatní plocha	neplodná půda	
	32/16		690	ostatní plocha	manipulační plocha	
	st. 67/9		8103	zastavěná plocha, nádvoří	vodní dílo/přehrada	
	st. 32/93	10001	338	ostatní plocha	manipulační plocha	Obec Bohostice, č. p. 55, 26231 Bohostice
	st. 83		4625	zastavěná plocha, nádvoří	vodní dílo/přehrada	
	32/101		540	ostatní plocha	neplodná půda	
	32/9	38	6990	ostatní plocha	silnice	Středočeský kraj - Krajská správa a údržba silnic Stř.kraje, příspěvková organizace, Zborovská 81/11, 150 00 Praha 5

SEZNAM OBJEKTŮ:

- SO 001 Kácení zeleně
- SO 104 Rekonstrukce účelové komunikace
- SO 105 Rekonstrukce manipulační plochy
- SO 208 Zeď podél účelové komunikace
- SO 209 Opěrná zeď
- SO 302 Odvodnění zpevněných ploch
- SO 303 Svodidla
- SO 341 Přeložka vodovodu
- SO 402 Přeložka VN ČEZ Vodní elektrárny
- SO 403 Přeložka VN Povodí Vltavy
- SO 404 Přeložka VO Povodí Vltavy
- SO 456 Přeložka sdělovacího kabelu ČEZ VE

72/8 KATASTRÁLNÍ ČÍSLO DOTČENÉHO POZEMKU

KATASTRÁLNÍ HRANICE POZEMKŮ

KÓTOVÁNO V M
VÝŠKOVÝ SYSTÉM Bpv
SOUŘADNICOVÝ SYSTÉM S-JTSK

ZPRACOVÁNO PRO: POVODÍ VLTAVY

AQUATIS

AQUATIS a.s.
Botanická 834/56, 602 00 Brno
Tel: +420 541 554 111
Fax: +420 541 211 205
E-mail: info@aquatis.cz
http://www.aquatis.cz

Zodpovědný projektant: ING. KATEŘINA BOŘÍKOVÁ	Hlavní inženýr projektu: ING. KATEŘINA BOŘÍKOVÁ	Vedoucí střediska: ING. MICHAEL TRNKA CSc.
Vypracoval: ING. KATEŘINA BOŘÍKOVÁ	Kontroloval: ING. MICHAEL TRNKA CSc.	Zakázkové číslo: 210179.87
Datum: DUBEN 2022	Stupeň dokumentace: DUR	Název souboru: C2_Situace_katastr_HV.dwg

Akce

Příprava opatření na DI pro přepravu NTK pro NJZ ETE - Povodí Vltavy - Orlík, HORNÍ VODA

C. SITUAČNÍ VÝKRESY

Příloha

KATASTRÁLNÍ SITUAČNÍ VÝKRES

Měřítko	Číslo přílohy
1 : 500	C.2

Objednatel: POVODÍ VLTAVY, státní podnik