
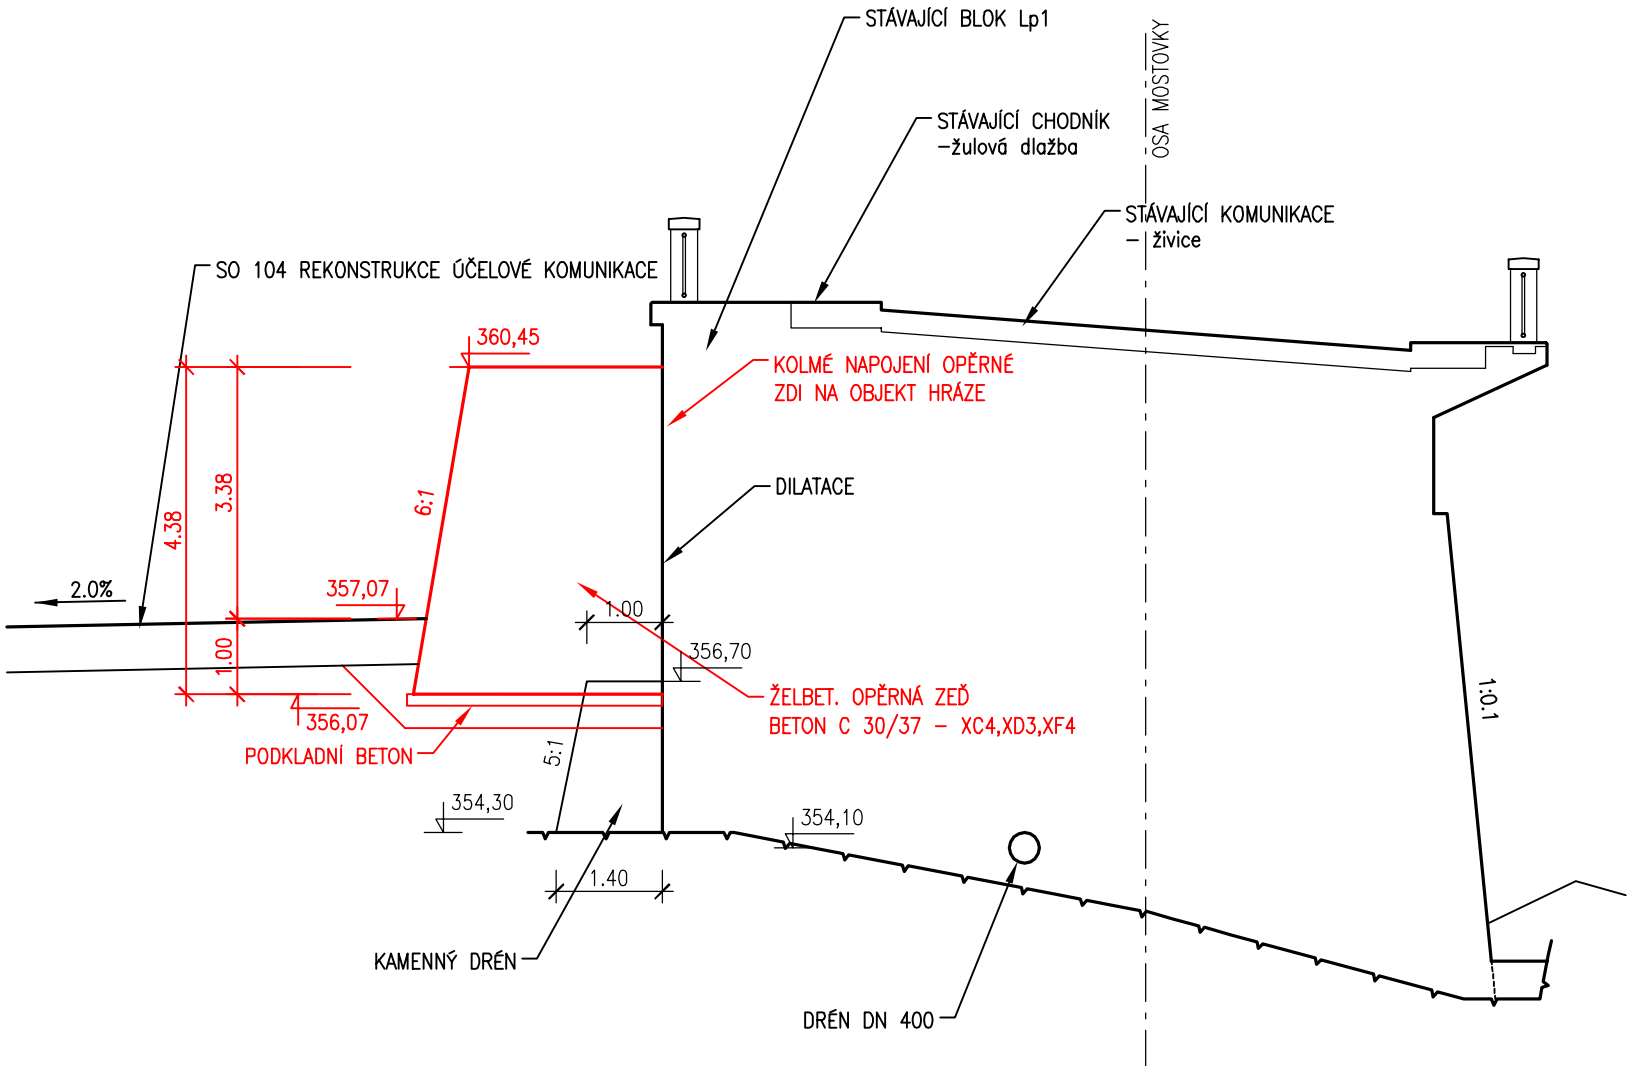


SO 209 OPĚRNÁ ZEDĚ  
ŘEZ 4-4´

ŘEZ 5-5´

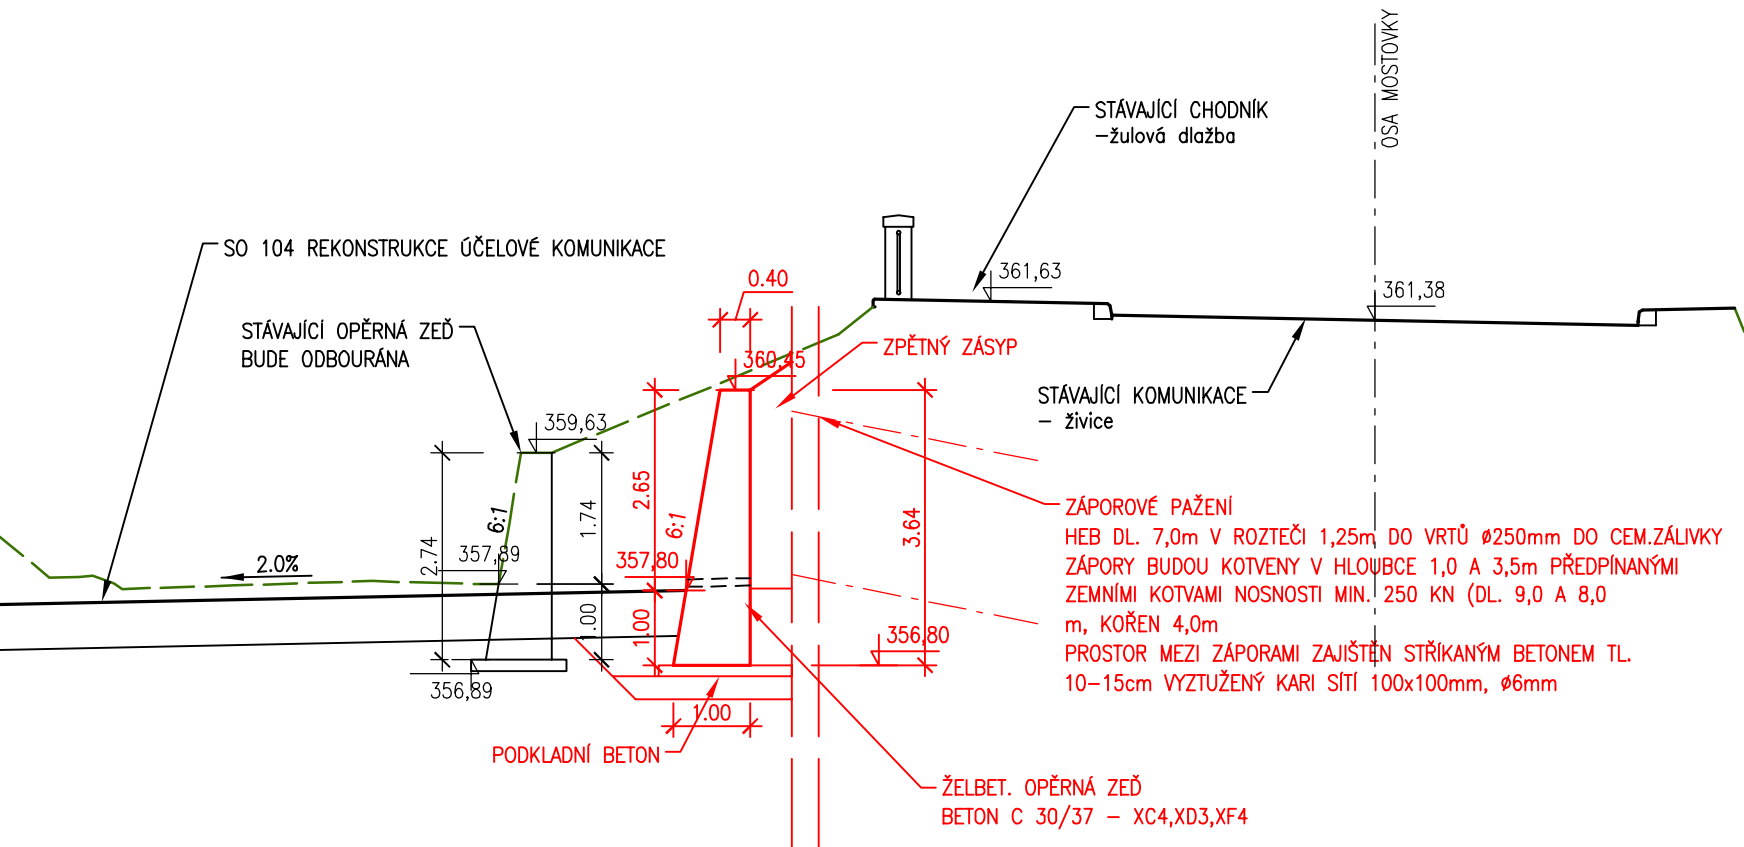

KÓTOVÁNO V M  
VÝŠKOVÝ SYSTÉM BpV  
SOUŘADNICOVÝ SYSTÉM S-JTSK

ZPRACOVÁNO PRO:



AQUATIS a.s. Botanická 834/56, 602 00 Brno Tel: +420 541 554 111 Fax: +420 541 211 205 E-mail: info@aquatis.cz http://www.aquatis.cz		
Zodpovědný projektant ING. KATEŘINA BORÍKOVÁ	Hlavní inženýr projektu ING. KATEŘINA BORÍKOVÁ	Vedoucí střediska ING. MICHAEL TRNKA CSc.
Vypracoval ING. KATEŘINA BORÍKOVÁ	Kontroloval ING. MICHAEL TRNKA CSc.	Zakázkové číslo 210179.87
Datum DUBEN 2022	Stupeň dokumentace DUR	Název souboru D_objekty_HV.dwg
Akce <b>Příprava opatření na DI pro přepravu NTK pro NJZ ETE - Povodí Vltavy - Orlík, HORNÍ VODA</b>		
<b>D. DOKUMENTACE OBJEKTŮ</b>		
Příloha <b>PŘÍČNÝ ŘEZ OPĚRNÉ ZDI SO 209</b>		
Meritko <b>1 : 100</b>	Číslo přílohy <b>D.4</b>	
Objednatel POVODÍ VLTAVY, státní podnik		