PODÉLNÝ ŘEZ V OSE KOMUNIKACE 1:100

(V OBLOUCÍCH NA PŘEDMOSTÍCH ROZVINUTÝ)

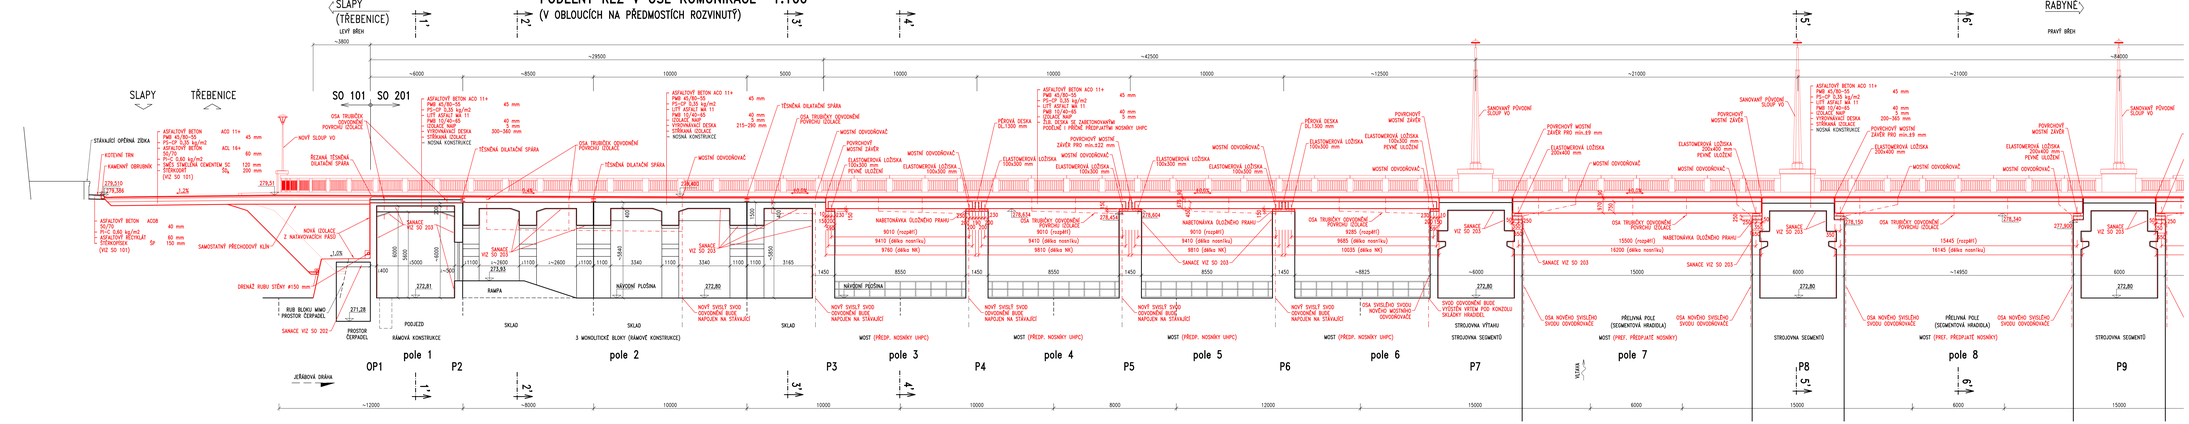

PODKLADY:

- GEODETICKÉ ZAMĚŘENÍ fa.GEOline spol. s r.o. Z 05/2020
- ČÁSTI PŮVODNÍCH DOKUMENTACÍ: - fa. STAVBY SILNIC A ŽELEZNIC z r.1988
  - fa. HYDROPROJEKT z r.1953
  - fa. PONTEX z r.2003

Souřadnicový systém: JTSK
Výškový systém: BpV

Číslo zakázky:	20 034 00	Ing. Tomáš Jeřábek	PONTEX s.r.o.
Zpracoval:	Ing. Václav HYDÍNA	Zodp. projektant: Ing. Lucie RAZKOVÁ	
Tech. kontrola:	Ing. Martin HAVLÍK	Vypracoval: Diana KAJOCS	
602611192, info@pontex.cz		604131415, dk@pontex.cz	Sídlo: Dr. Milady Horákové 1966/13, 460 01 Liberec 1 tel +420 241 482 219 pontex@pontex.cz

Objednatel:	Povodí Vltavy, s.p.	Obec:	Štěchovice/Rabyně
Akce:	VD SLAPY GENERÁLNÍ OPRAVA MOSTNÍ KONSTRUKCE NA HRÁZI	Kraj:	Středočeský
		Datum:	Stupeň:
		07/2021	DSP
Objekt:	SO 201 – MOST	Soupravec:	Označ. příloha:
Příloha:	PODÉLNÝ ŘEZ		D201 6