


PŘÍČNÝ ŘEZ č.3 – STÁVAJÍCÍ STAV 1:50

ŘEZ RÁMOVOU KONSTRUKCÍ – LEVÝ BŘEH


(V POLOVINĚ TŘETÍHO ÚSEKU)

POZN:

- TVARY KONSTRUKCÍ A SKLADBA VOZOVKY BYLA ZAKRESLENA DLE DOSTUPNÉ ARCHIVNÍ DOKUMENTACE
- VÝŠKY MOSTNÍHO SVRŠKU A ÚLOŽNÝCH PRAHŮ VYCHÁZÍ Z GEODETICKÉHO ZAMĚŘENÍ Z 05/2020

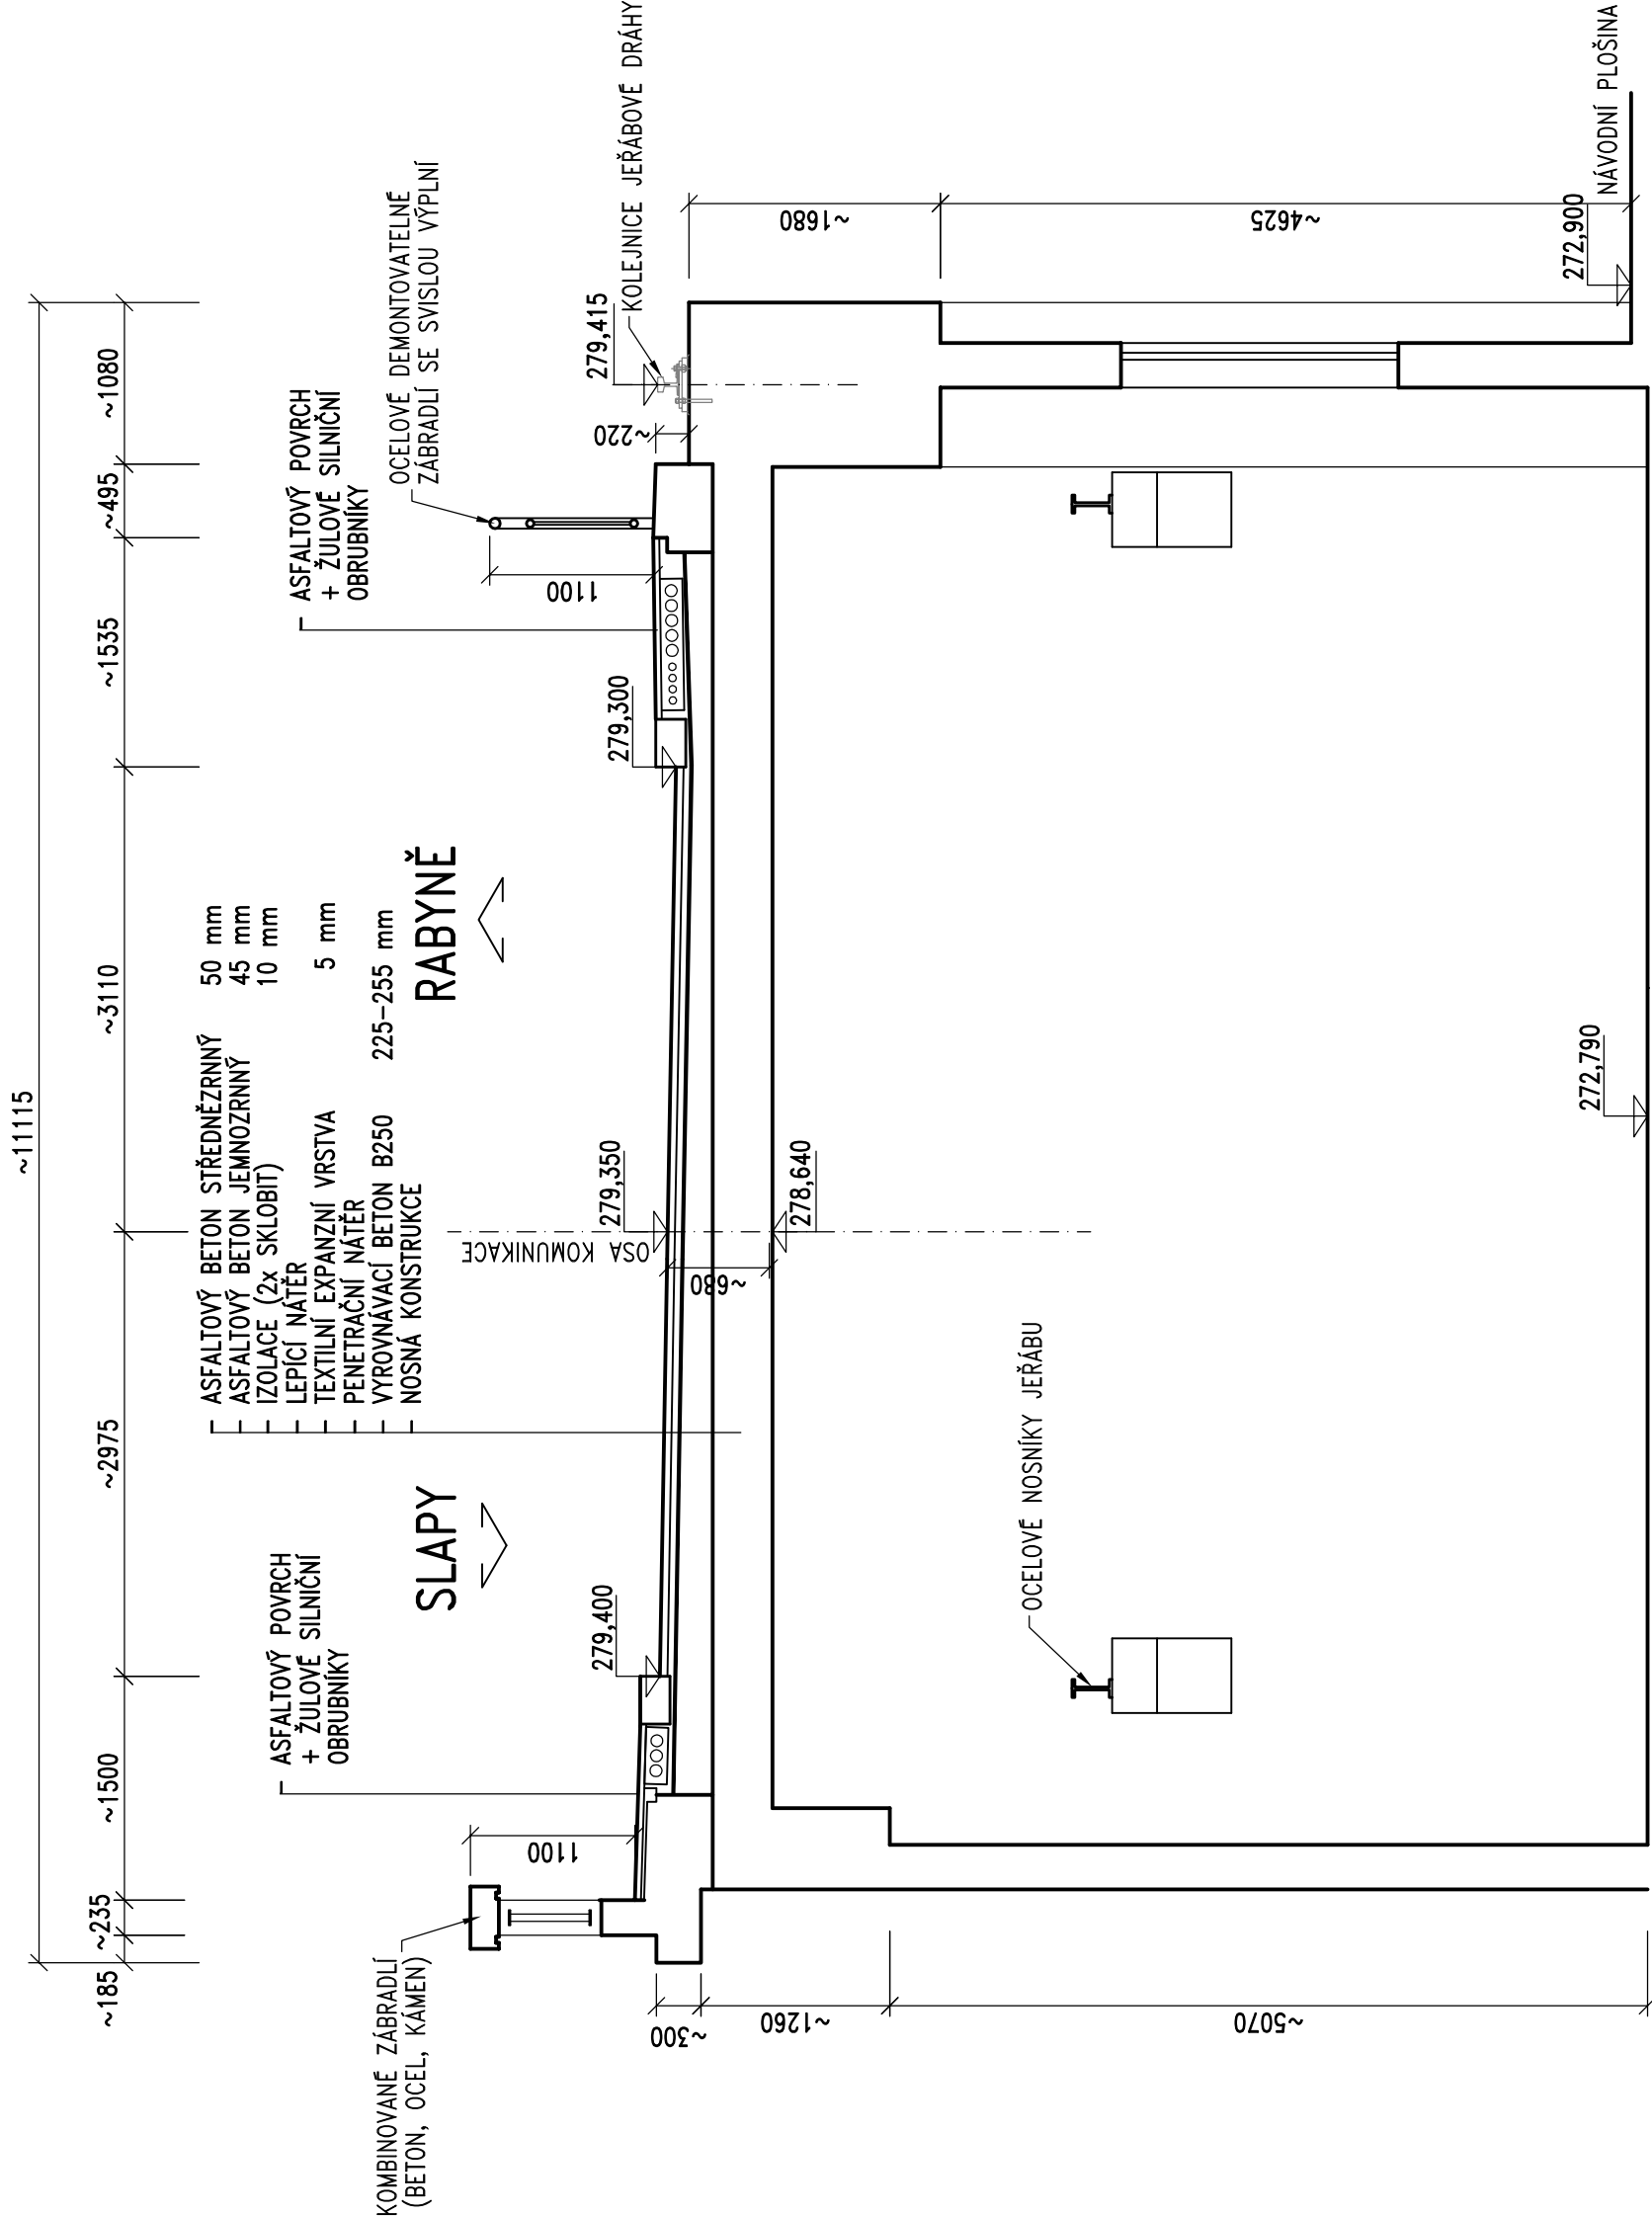

Souřadnicový systém: JTSK
Výškový systém: BpV

Číslo zakázky:	20 034 00	HIP:	Ing. Tomáš MÍČKA	
Schválil:	Ing. Václav HVÍZDAL	Zodp. projektant:	Ing. Lucie BAZIKOVÁ	
Tech. kontrola:	Ing. Martin HAVLÍK	Vypracoval:	Ing. Dana KAUCKÁ	
602619782, mha@pontex.cz		604101410, dka@pontex.cz		

Praha 4, Bezová 1658/1, 147 14
tel: +420 244 462 219 pontex@pontex.cz

Objednatel:	Povodí Vltavy, s.p.	Obec:	Štěchovice/Rabyně	Kraj:	Středočeský
Akce:	VD SLAPY				Stupeň
Objekt:	GENERÁLNÍ OPRAVA MOSTNÍ KONSTRUKCE NA HRÁZI SO 201 – MOST				DSP
Příloha:	PŘÍČNÝ ŘEZ – STÁVAJÍCÍ STAV RÁMOVÁ KCE – LEVÝ BŘEH				Označ. přílohy D201 4.3