

< SLAPY

TŘEBENICE >

SKLONOVÉ POMĚRY

KÓTY NIVELETY

KÓTY TERÉNU


SROVNÁVACÍ ROVINA:

STANIČENÍ

VZDÁLENOST PŘ. ŘEZŮ:


SMĚROVÉ POMĚRY

UV1 ■ ULIČNÍ VPUST
OD1 ■ ODVODŇOVAČ

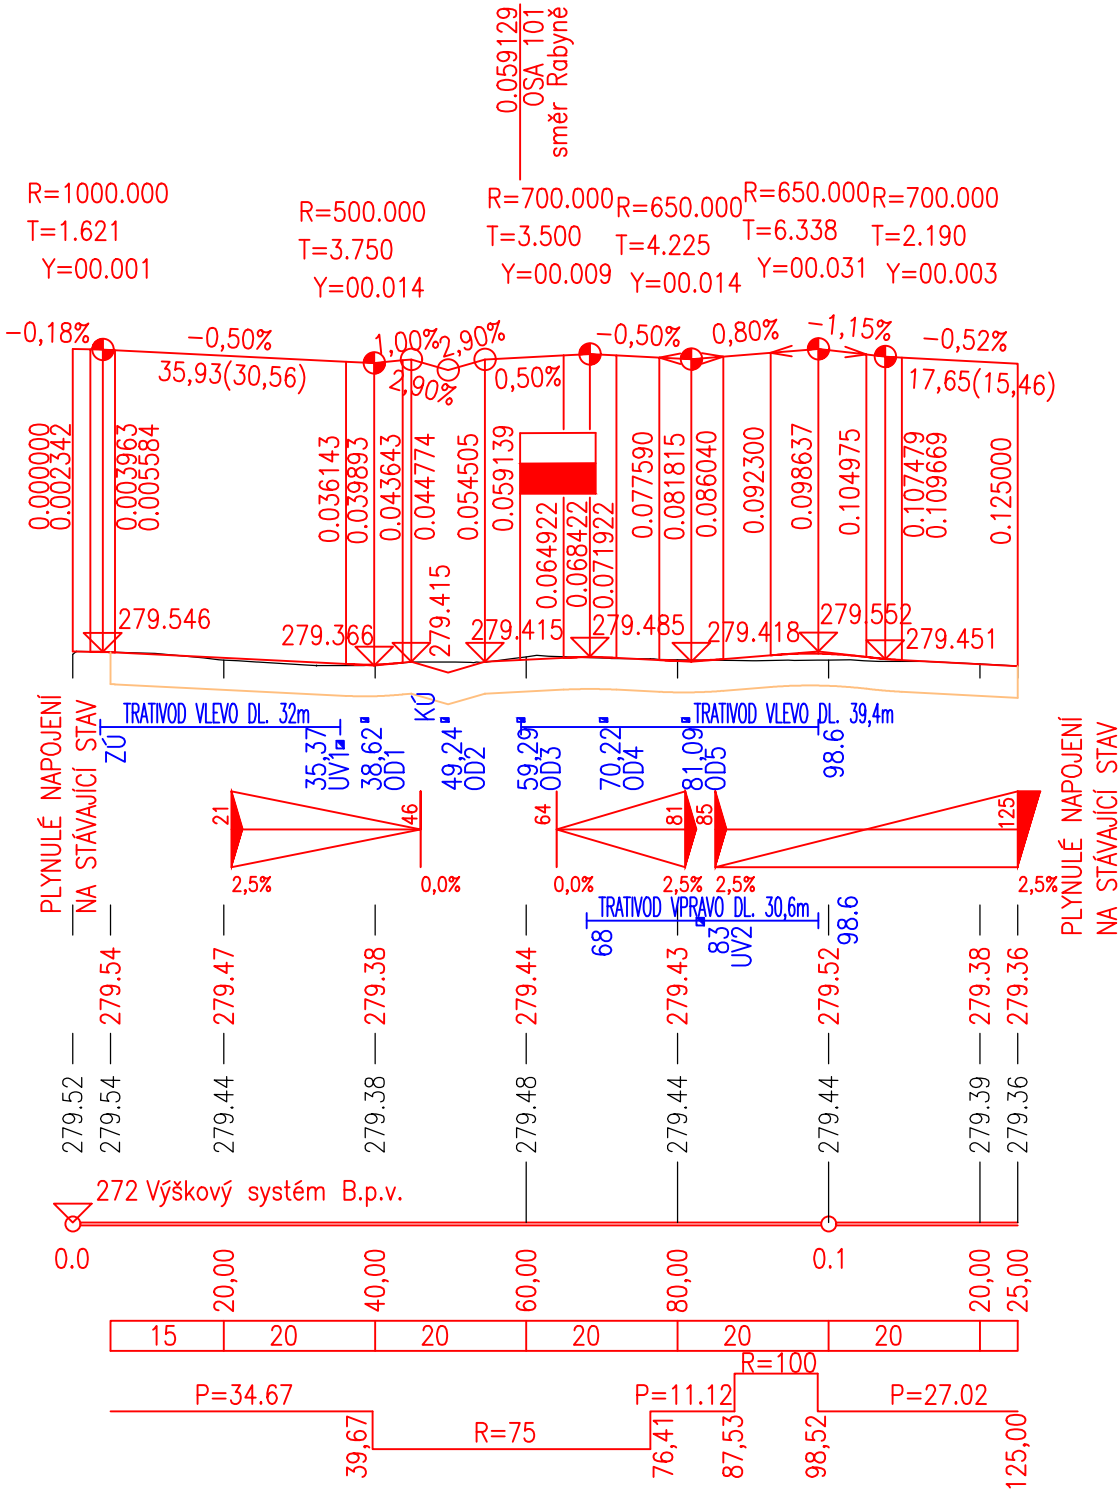

Souřadnicový systém: JTSK

Výškový systém: BpV

Číslo zakázky:	20 034 00	HIP:	Ing. Tomáš MÍČKA	 Praha 4, Bezová 1658, 147 14 tel: +420 244062215 fax: +420 244461038
Schválil:	Ing. Václav HVÍZDAL	Zodp. projektant:	Ing. Pavel HRDINA	
Tech. kontrola:	Martin TESLEVIČ	Vypracoval:	Ing. Martin NEUDEJT	
727840872, mte@pontex.cz		737947774, mne@pontex.cz		

Objednatel:	Povodí Vltavy, s.p.	Obec:	Štěchovice/Rabyně	Kraj:	Středočeský
Akce:	VD SLAPY GENERÁLNÍ OPRAVA MOSTNÍ KONSTRUKCE NA HRÁZI			Datum	Stupeň
				07/2021	DSP
				Souprava	Označ. přílohy
Objekt:	SO 101 – KOMUNIKACE			D101 2.b.2	
Příloha:	PODÉLNÝ PROFIL OSY 102 1:1000/100				