


PŘÍČNÝ ŘEZ č.3 1:50

ŘEZ RÁMOVOU KONSTRUKCÍ – LEVÝ BŘEH

(V POLOVINĚ TŘETÍHO ÚSEKU)

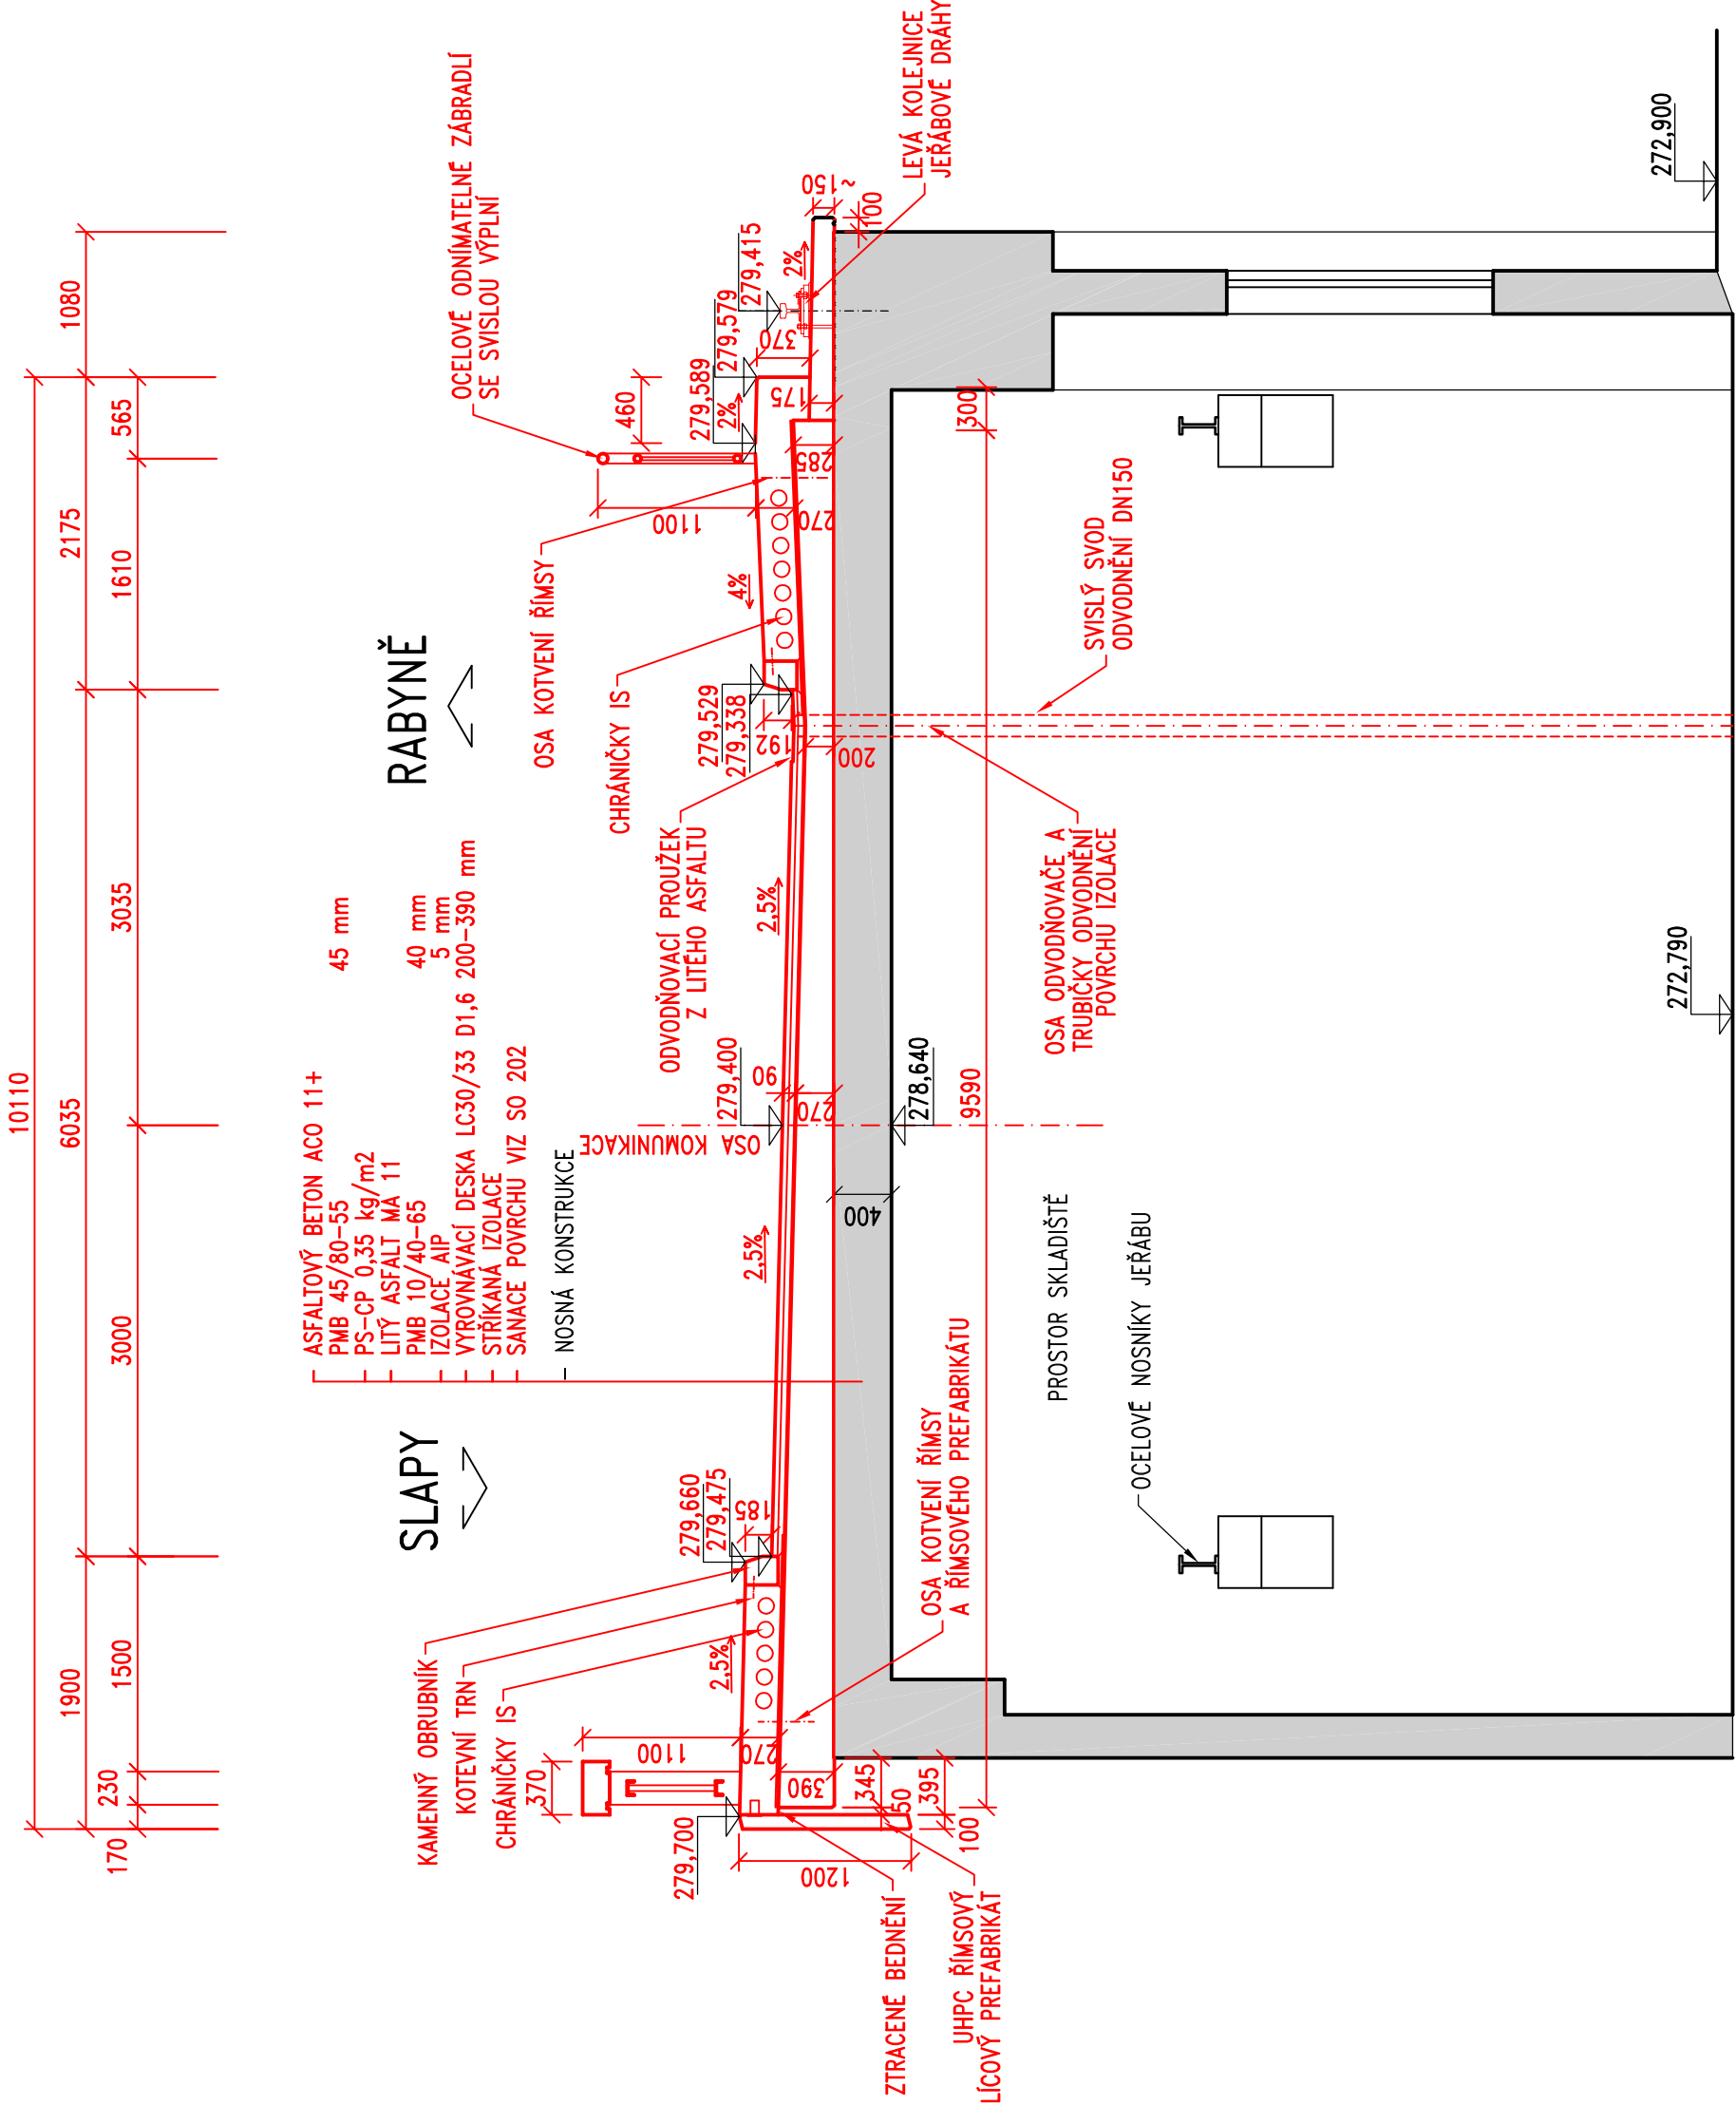

Souřadnicový systém: JTSK
Výškový systém: BpV

Číslo zakázky:	20 034 00	HIP:	Ing. Tomáš Míčka	 Praha 4, Bezová 1658/1, 147 14 tel: +420 244 462 219 pontex@pontex.cz
Schválil:	Ing. Václav HVÍZDAL	Zodp. projektant:	Ing. Lucie BAZIKOVÁ	
Tech. kontrola:	Ing. Martin HAVLÍK	Vypracoval:	Dana KAUCKÁ	
602619782, mh@pontex.cz		604101410, dka@pontex.cz		

Objednatel:	Povodí Vltavy, s.p.	Obec:	Štěchovice/Rabyně	Kraj:	Sředočeský
Akce:	VD SLAPY				Stupeň
Objekt:	GENERÁLNÍ OPRAVA MOSTNÍ KONSTRUKCE NA HRÁZI SO 201 – MOST				DSP
Příloha:	VZOROVÝ PŘÍČNÝ ŘEZ RÁMOVÁ KCE-LEVÝ BŘEH				Osnač. přílohy D201 7.3