



STÁVAJÍCÍ STAV – PŮDORYS
PŮDORYSNÝ ŘEZ “A-A”
1:50

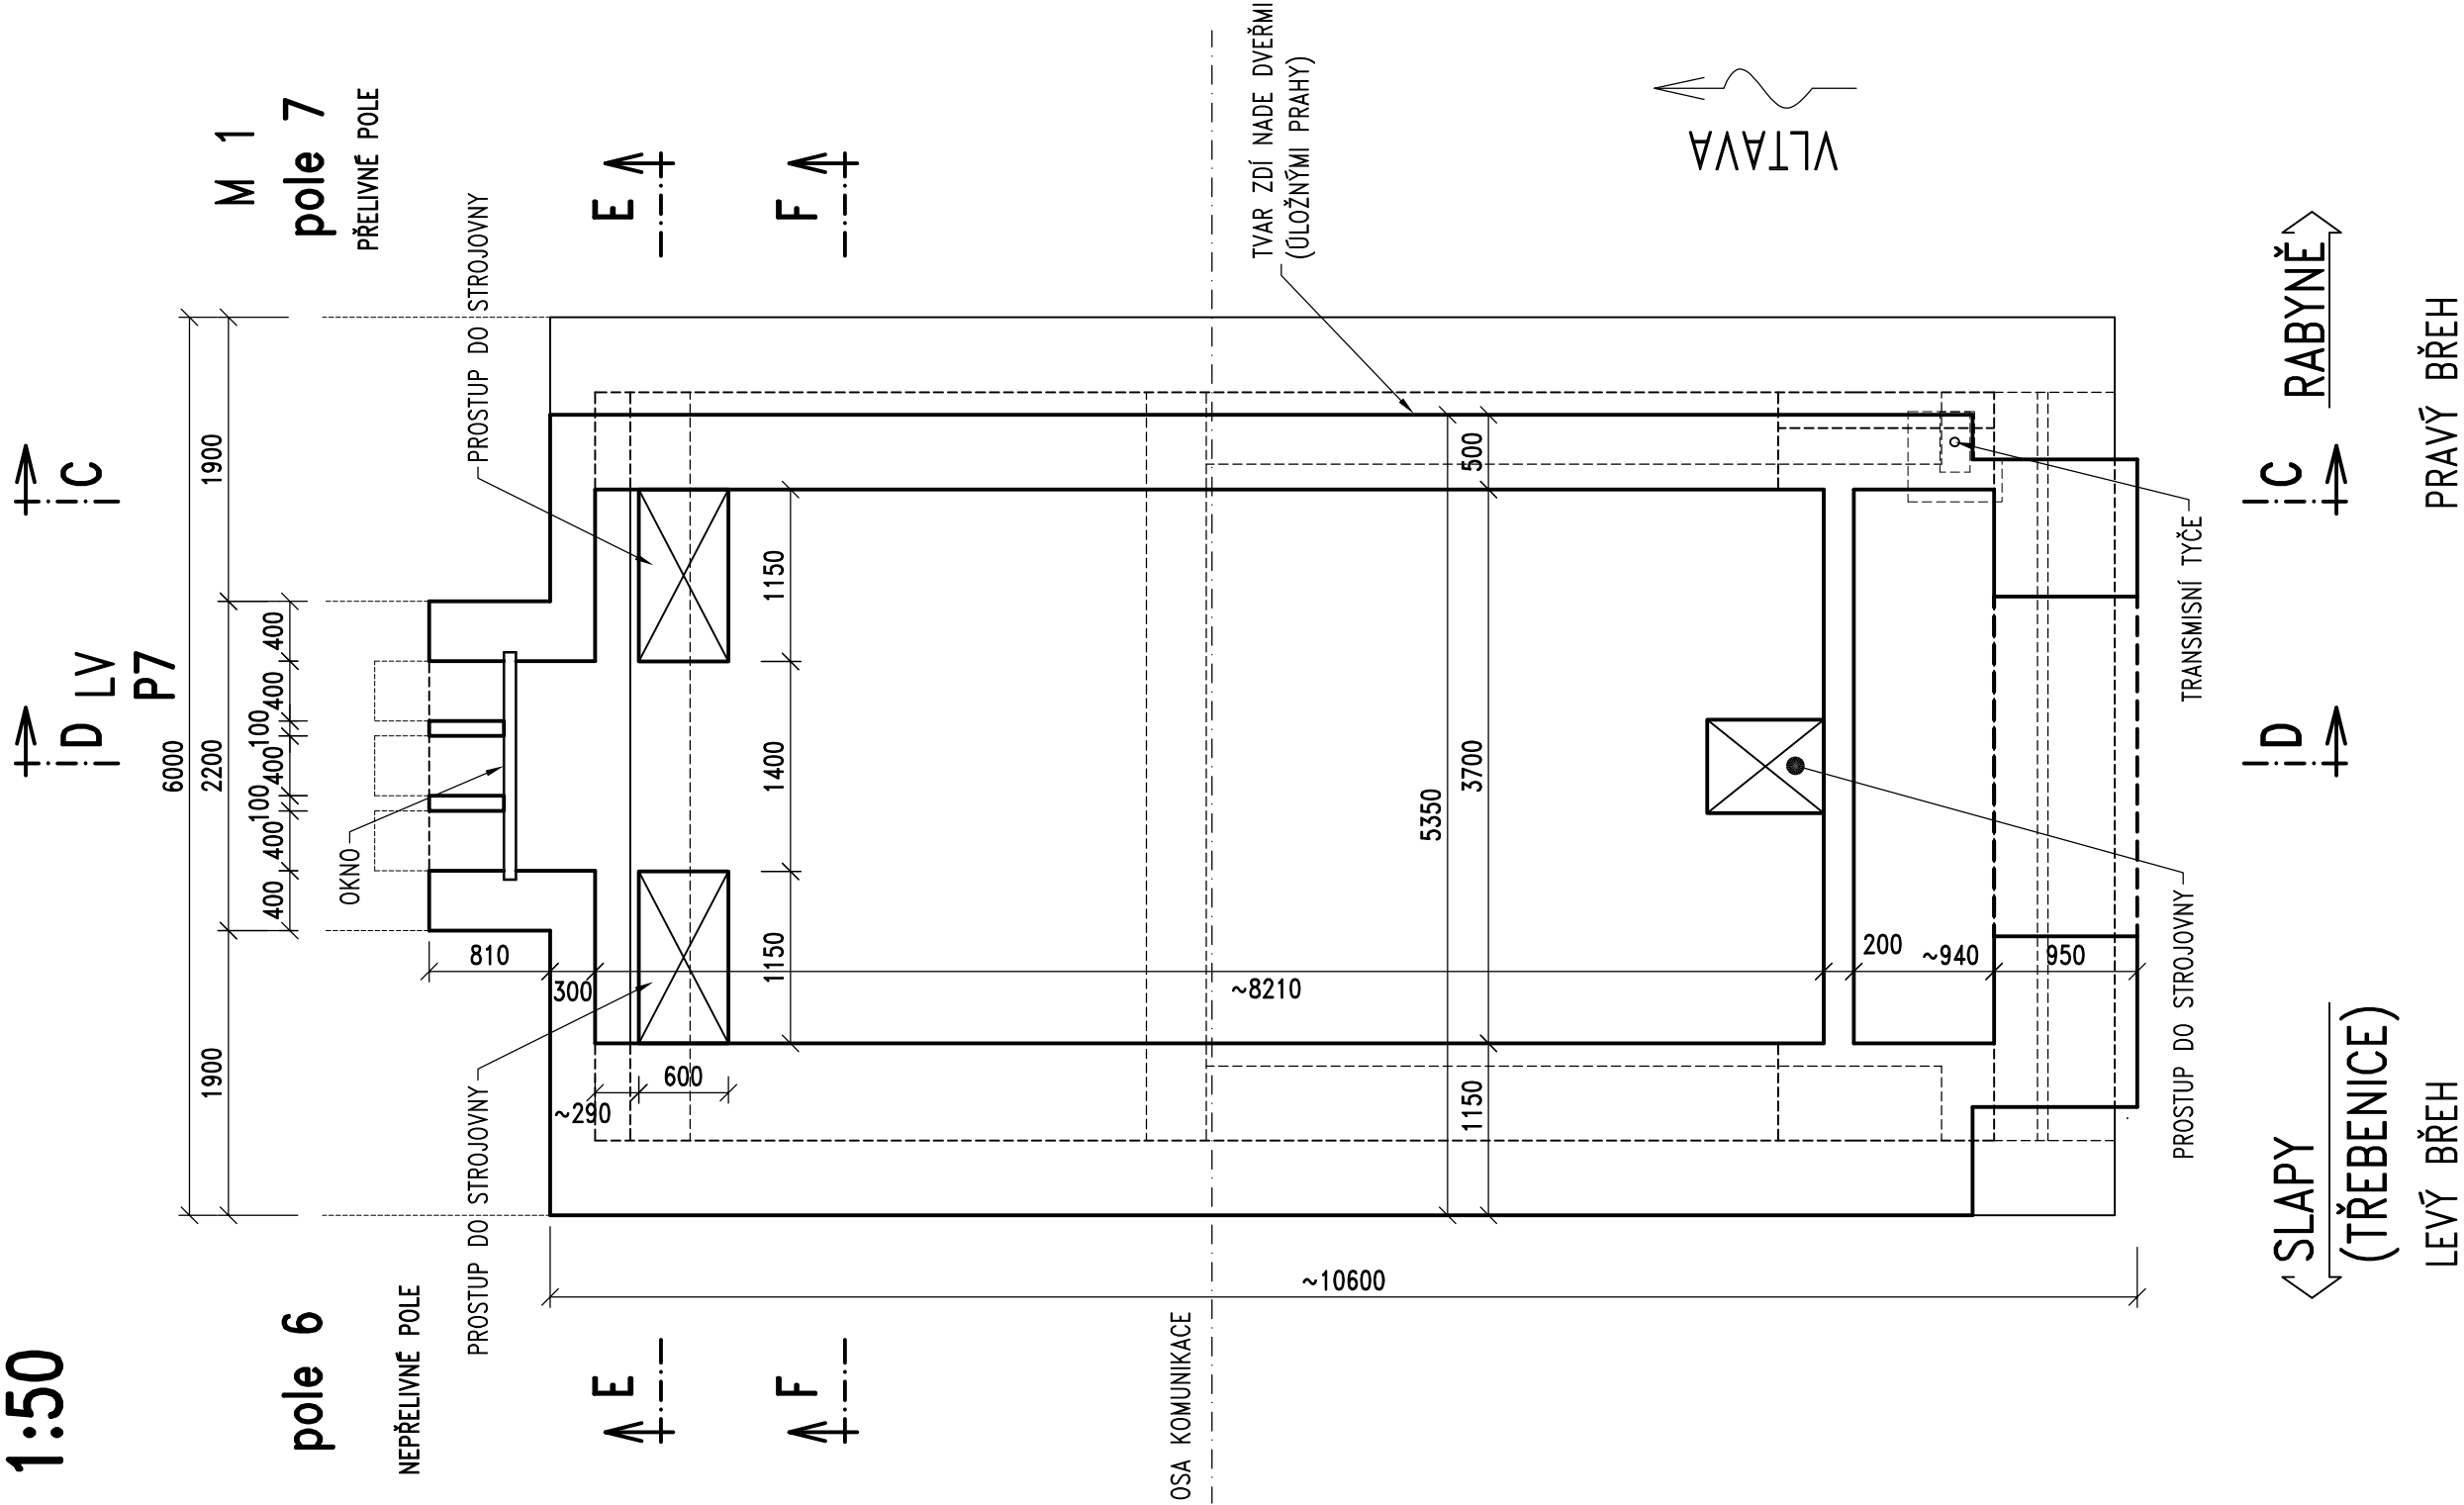

PŮDORYSNÝ ŘEZ “B-B”
1:50

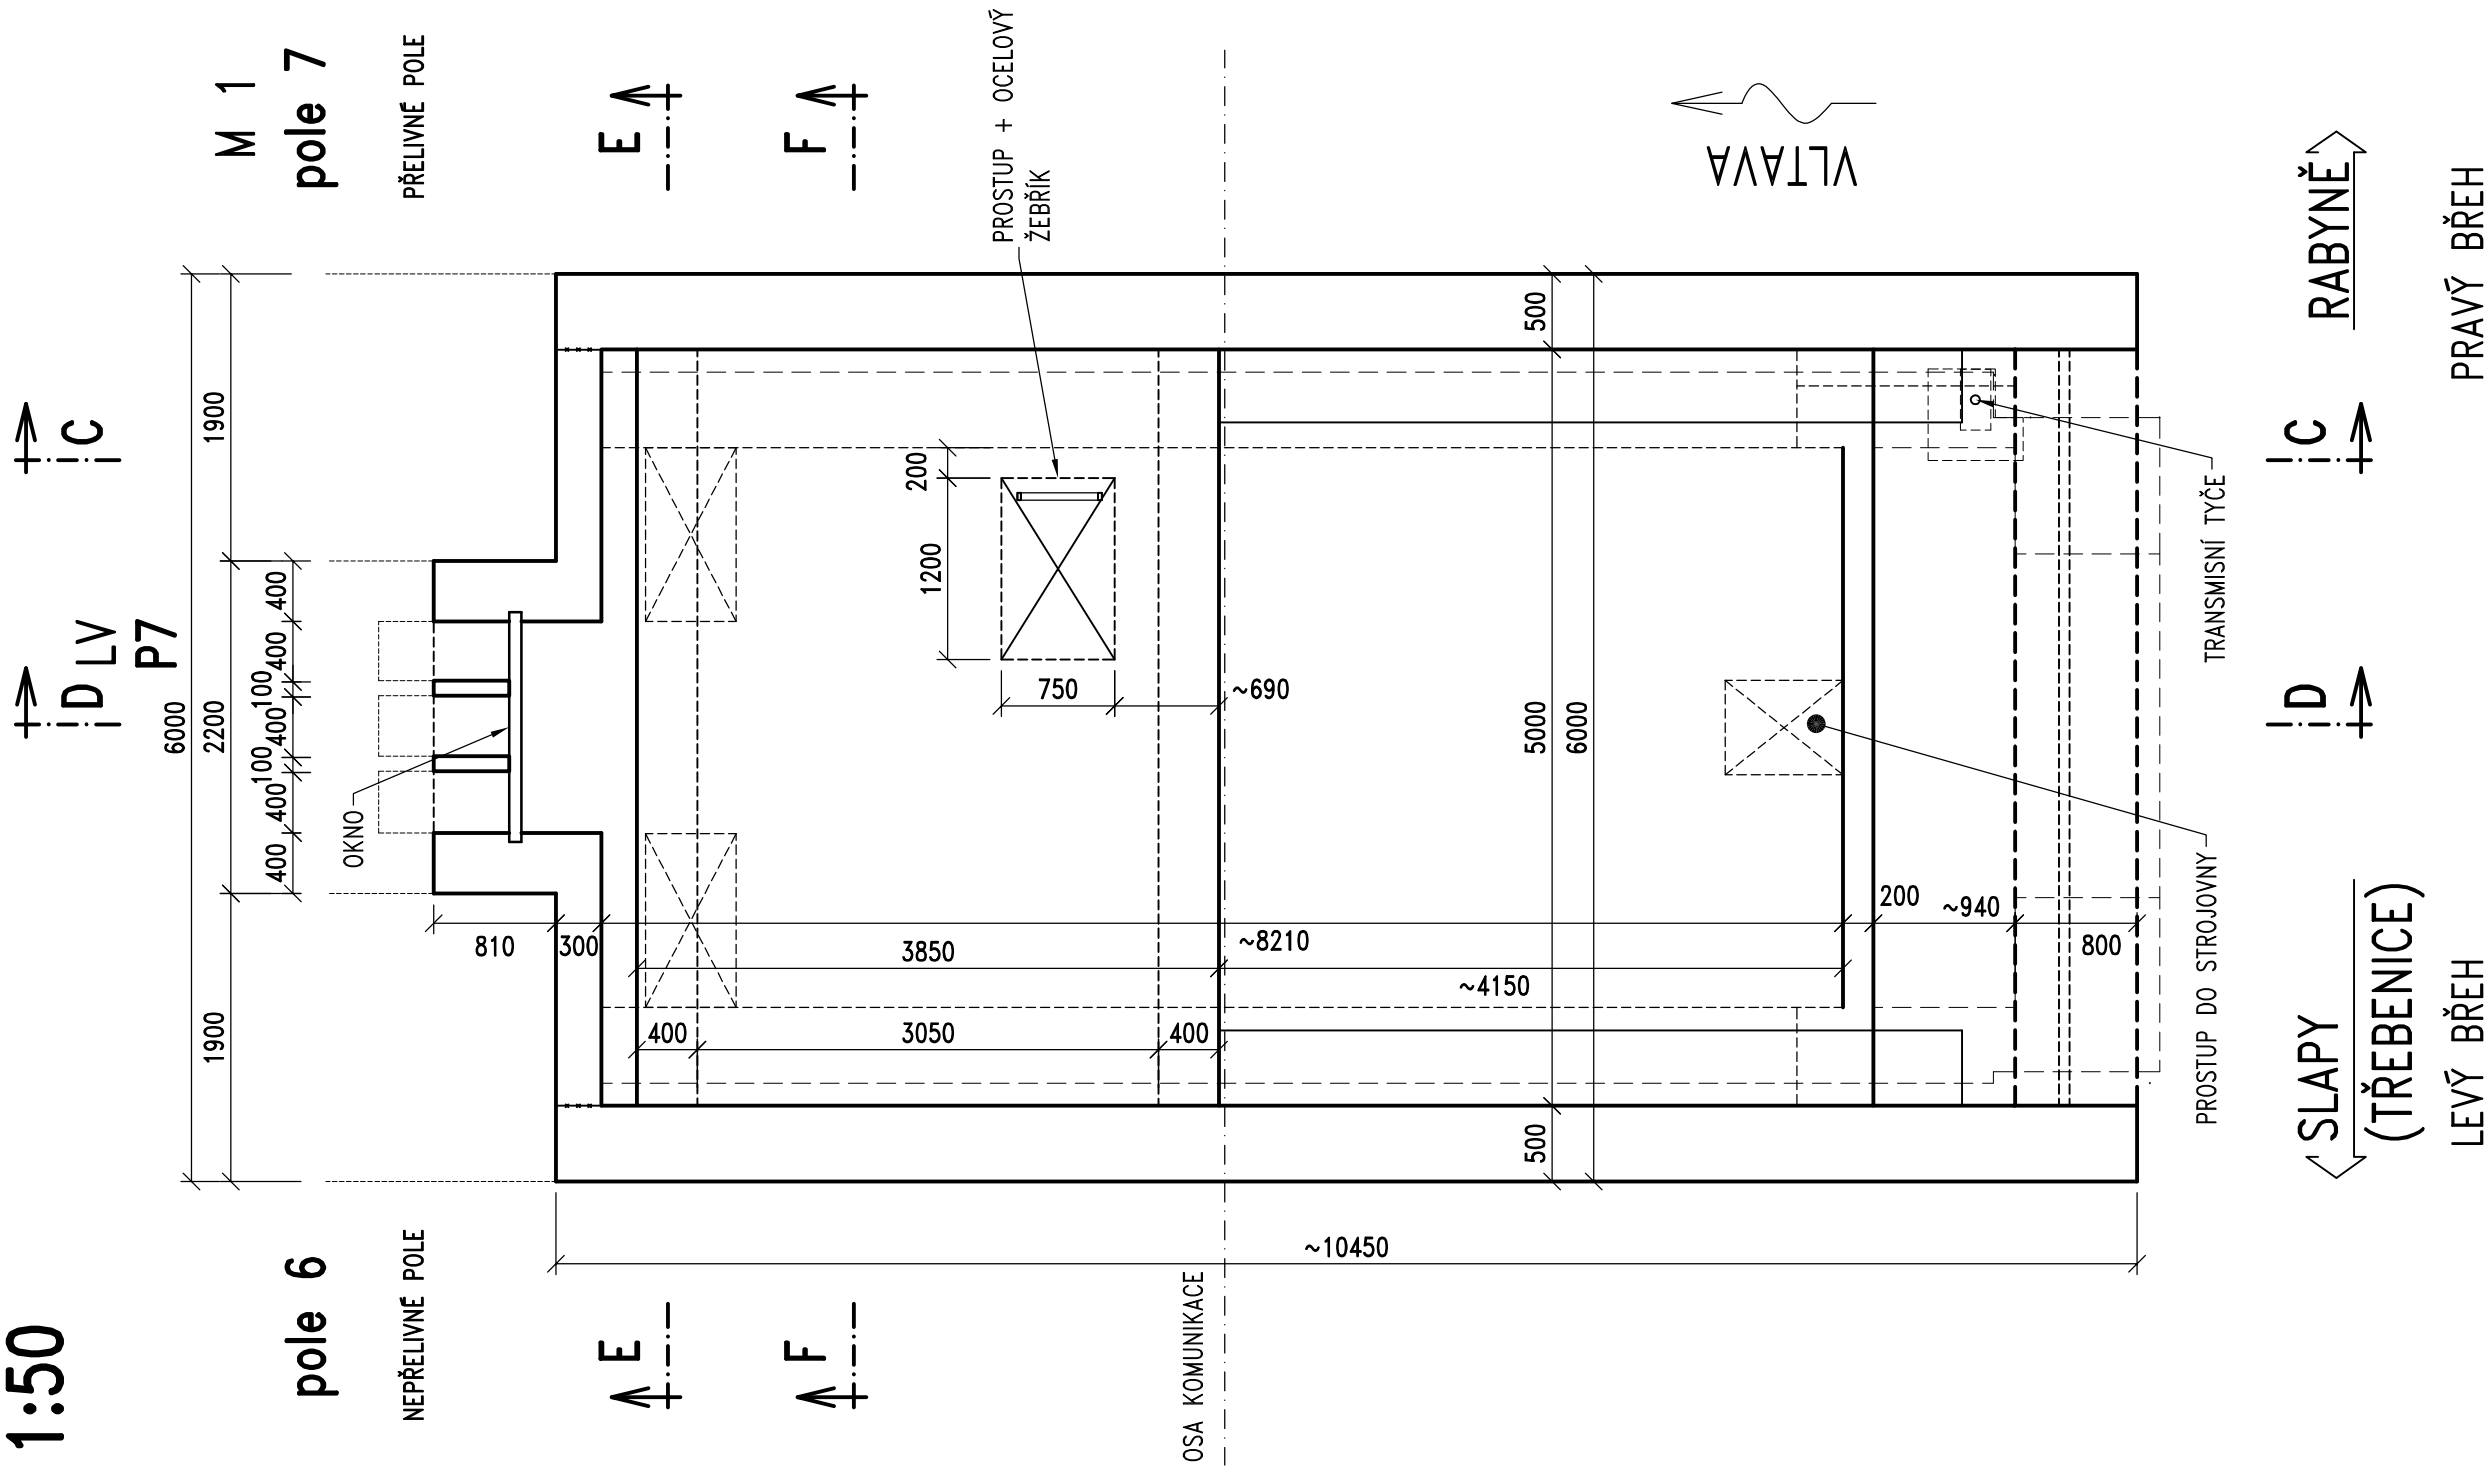

Souřadnicový systém: JTSK
Výškový systém: BpV

Číslo zakázky:	20 034 00	HIP:	Ing. Tomáš MČKA
Schválil:	Ing. Václav HVIŽDAL	Zodp. projektant:	Ing. Lucie BAZKOVÁ
Tech. kontrola:	Ing. Martin HAVLÍK	Vypracoval:	Ing. Vladimír JUNEK
602619782, mha@pontex.cz		72587517, vja@pontex.cz	



Objednatel:	Povodí Vltavy, s.p.	Obec:	Štěchovice/Rabyně	Kraj:	Středočeský
Akce:	VD SLAPY GENERÁLNÍ OPRAVA MOSTNÍ KONSTRUKCE NA HRÁZI				
Objekt:	SO 204–OPRAVA POVODNÍ STĚNY STROJOVEN P7 a P11				
Príloha:	STÁVAJÍCÍ STAV – PŮDORYS				
Datum				07/2021	DSP
Souprava				Označ. přílohy	
				D204	
				2	