PŘÍČNÝ ŘEZ č.1 – STÁVAJÍCÍ STAV 1:50
ŘEZ OSOU PODJEZDU

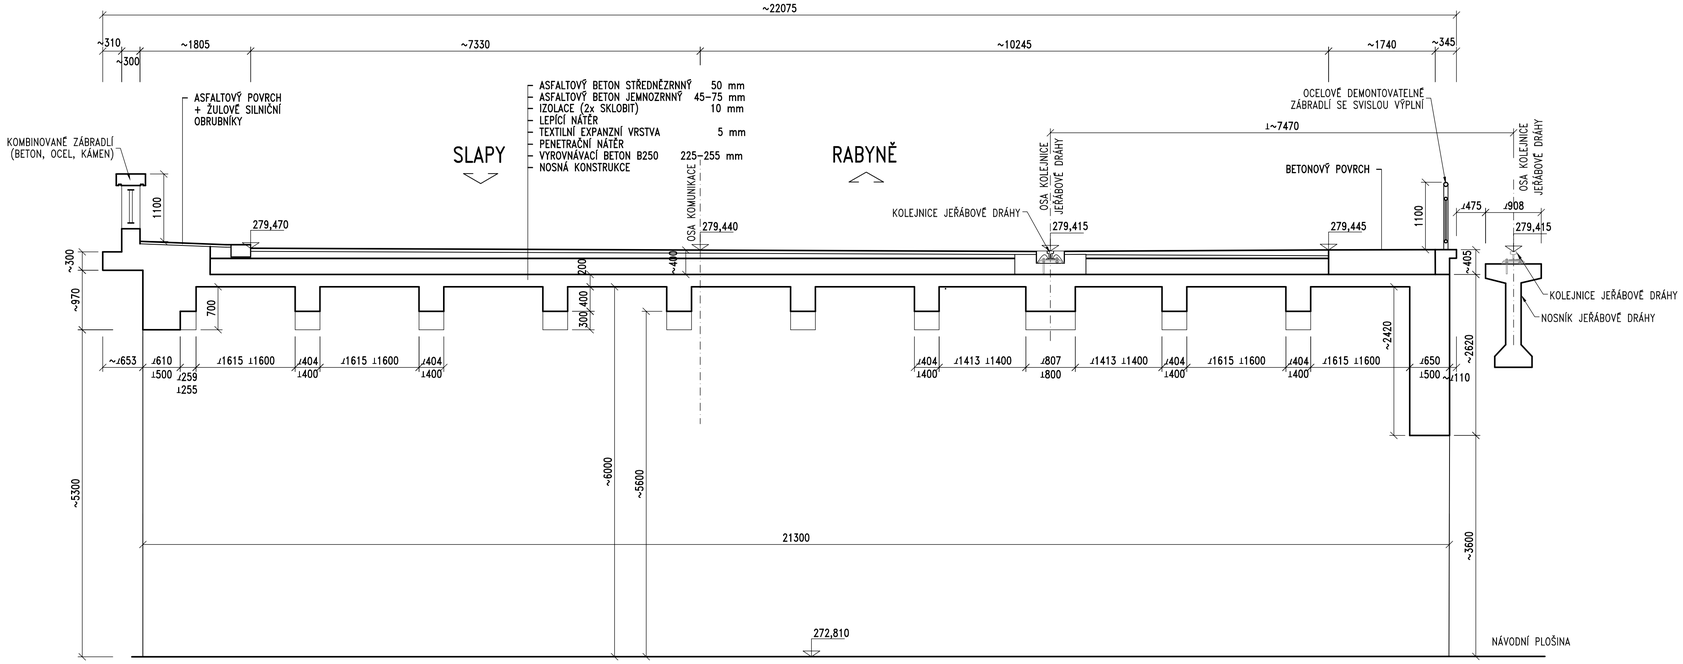

POZN:

- TVARY KONSTRUKCÍ A SKLADBA VOZOVKY BYLA ZAKRESLENA DLE DOSTUPNÉ ARCHIVNÍ DOKUMENTACE
- VÝŠKY MOSTNÍHO SVRŠKU A ÚLOŽNÝCH PRAHŮ VYCHÁZÍ Z GEODETICKÉHO ZAMĚŘENÍ Z 05/2020

Souřadnicový systém: JTSK
Výškový systém: BpV

Číslo zakázky: 20 034 00		HIP:	Ing. Tomáš MÍČKA
		606644442, tmi@pontex.cz	
Schválil:	Ing. Václav HVÍZDAL	Zodp. projektant:	Ing. Lucie BAZIKOVÁ
		724011006, bazikova@pontex.cz	
Tech. kontrola:	Ing. Martin HAVLÍK	Vypracoval:	Dana KAUCKÁ
602619782, mha@pontex.cz		604101410, dka@pontex.cz	

PONTEX S.R.O.
Praha 4, Bezovů 1658/1, 147 14
tel: +420 244 462 219 pontex@pontex.cz

Objednatel:	Povodí Vltavy, s.p.	Obec:	Štěchovice/Rabyně
Akce:	VD SLAPY GENERÁLNÍ OPRAVA MOSTNÍ KONSTRUKCE NA HRÁZI	Kraj:	Středočeský
Objekt:	SO 201 – MOST	Datum	Stupeň
Příloha:	**PŘÍČNÝ ŘEZ–STÁVAJÍCÍ STAV PODJEZD**	07/2021	DSP
		Souprava	Označ. přílohy: D201 4.1