


PŘÍČNÝ ŘEZ č.8 – STÁVAJÍCÍ STAV 1:50

MOST – UZAVŘENÉ POLE


(ŘEZ PŘED PILÍŘEM 15)

POZN:

- TVARY KONSTRUKCÍ A SKLADBA VOZOVKY BYLA ZAKRESLENA DLE DOSTUPNÉ ARCHIVNÍ DOKUMENTACE
- VÝŠKY MOSTNÍHO SVRŠKU A ÚLOŽNÝCH PRAHŮ VYCHÁZÍ Z GEODETICKÉHO ZAMĚŘENÍ Z 05/2020

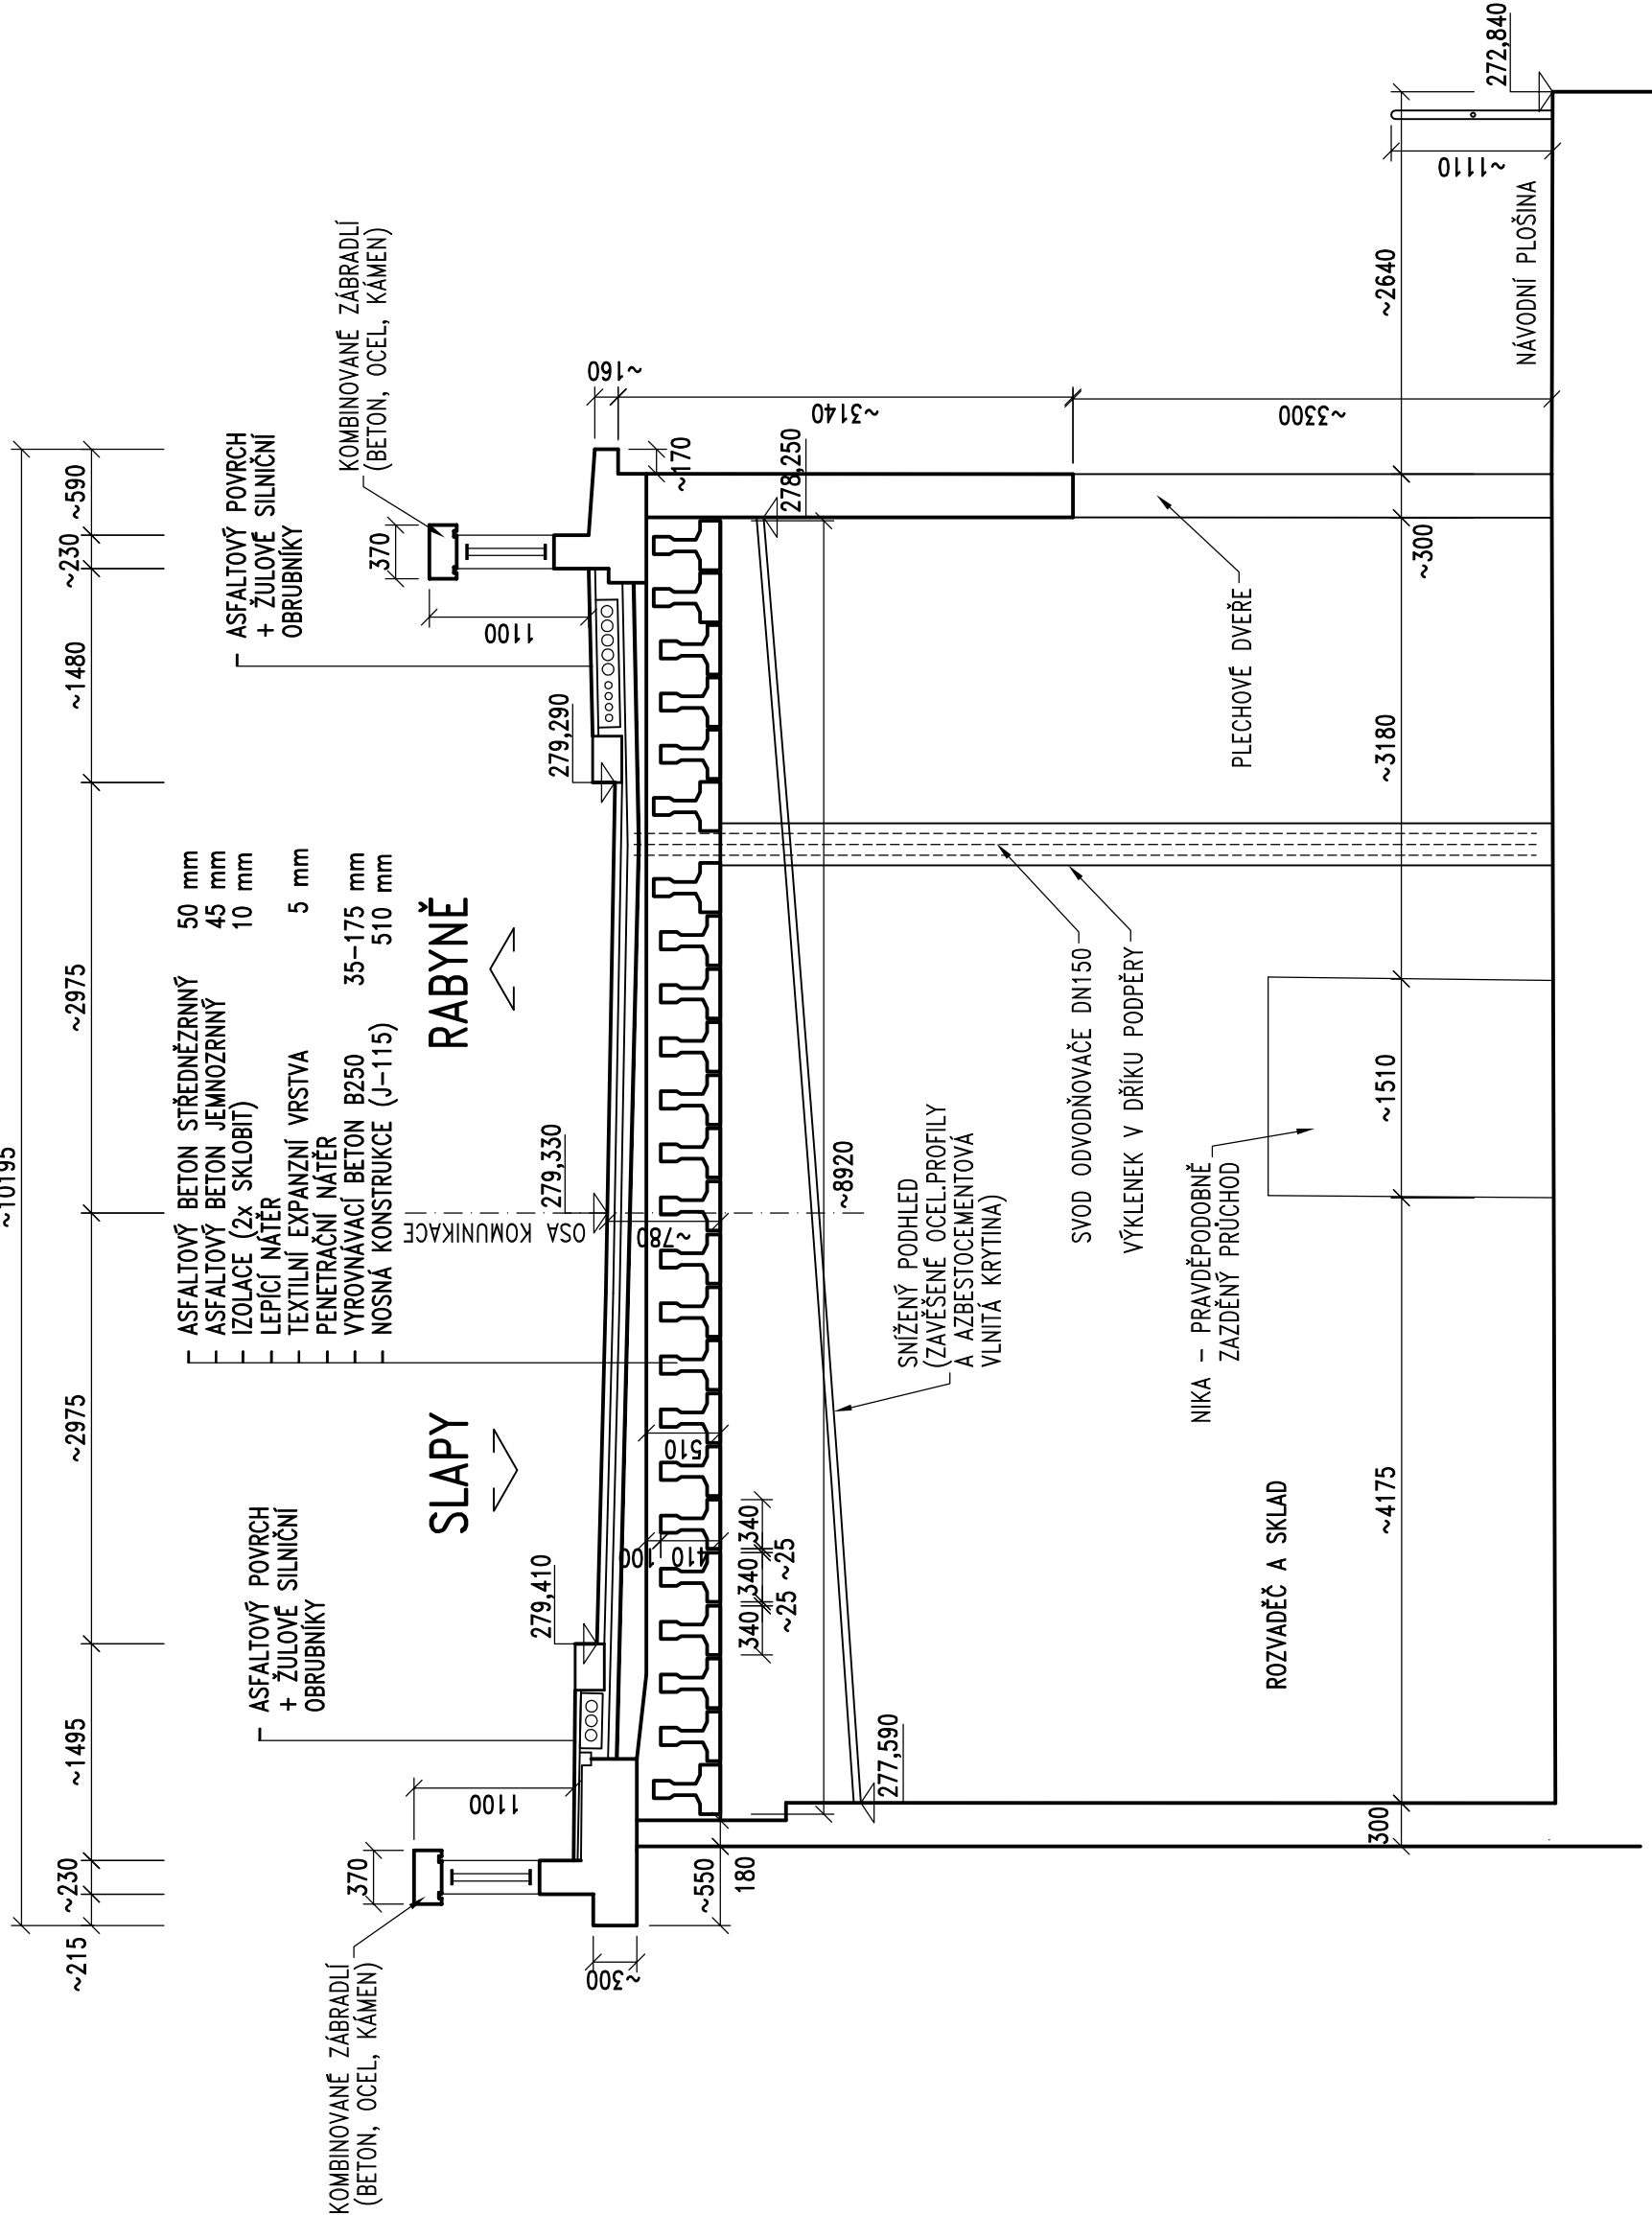

Souřadnicový systém: JTSK
Výškový systém: BpV

Číslo zakázky:	20 034 00	HIP:	Ing. Tomáš Míčka	
Schválil:	Ing. Václav HVÍZDAL	Zodp. projektant:	Ing. Lucie BAZIKOVÁ	
Tech. kontrola:	Ing. Martin HAVLÍK	Vypracoval:	Ing. Dana KAUCKÁ	
602619782, mha@pontex.cz		604101410, dka@pontex.cz		

Praha 4, Bezová 1658/1, 147 14
tel: +420 244 462 219 pontex@pontex.cz

Objednatel:	Povodí Vltavy, s.p.	Obec:	Štěchovice/Rabyně	Kraj:	Sředočeský
Akce:	VD SLAPY GENERÁLNÍ OPRAVA MOSTNÍ KONSTRUKCE NA HRÁZI			Datum	Stupeň
Objekt:	SO 201 – MOST			07/2021	DSP
Příloha:	PŘÍČNÝ ŘEZ – STÁVAJÍCÍ STAV MOST UZAVŘENÁ POLE – PRAVÝ BŘEH			Souprava	Označ. přílohy
					D201 4.8