

< TŘEBENICE, SLAPY

RABYNĚ >

SKLONOVÉ POMĚRY

KÓTY NIVELETY


KÓTY TERÉNU

SROVNÁVACÍ ROVINA:

STANIČENÍ


VZDÁLENOST PŘ. ŘEZŮ:

SMĚROVÉ POMĚRY

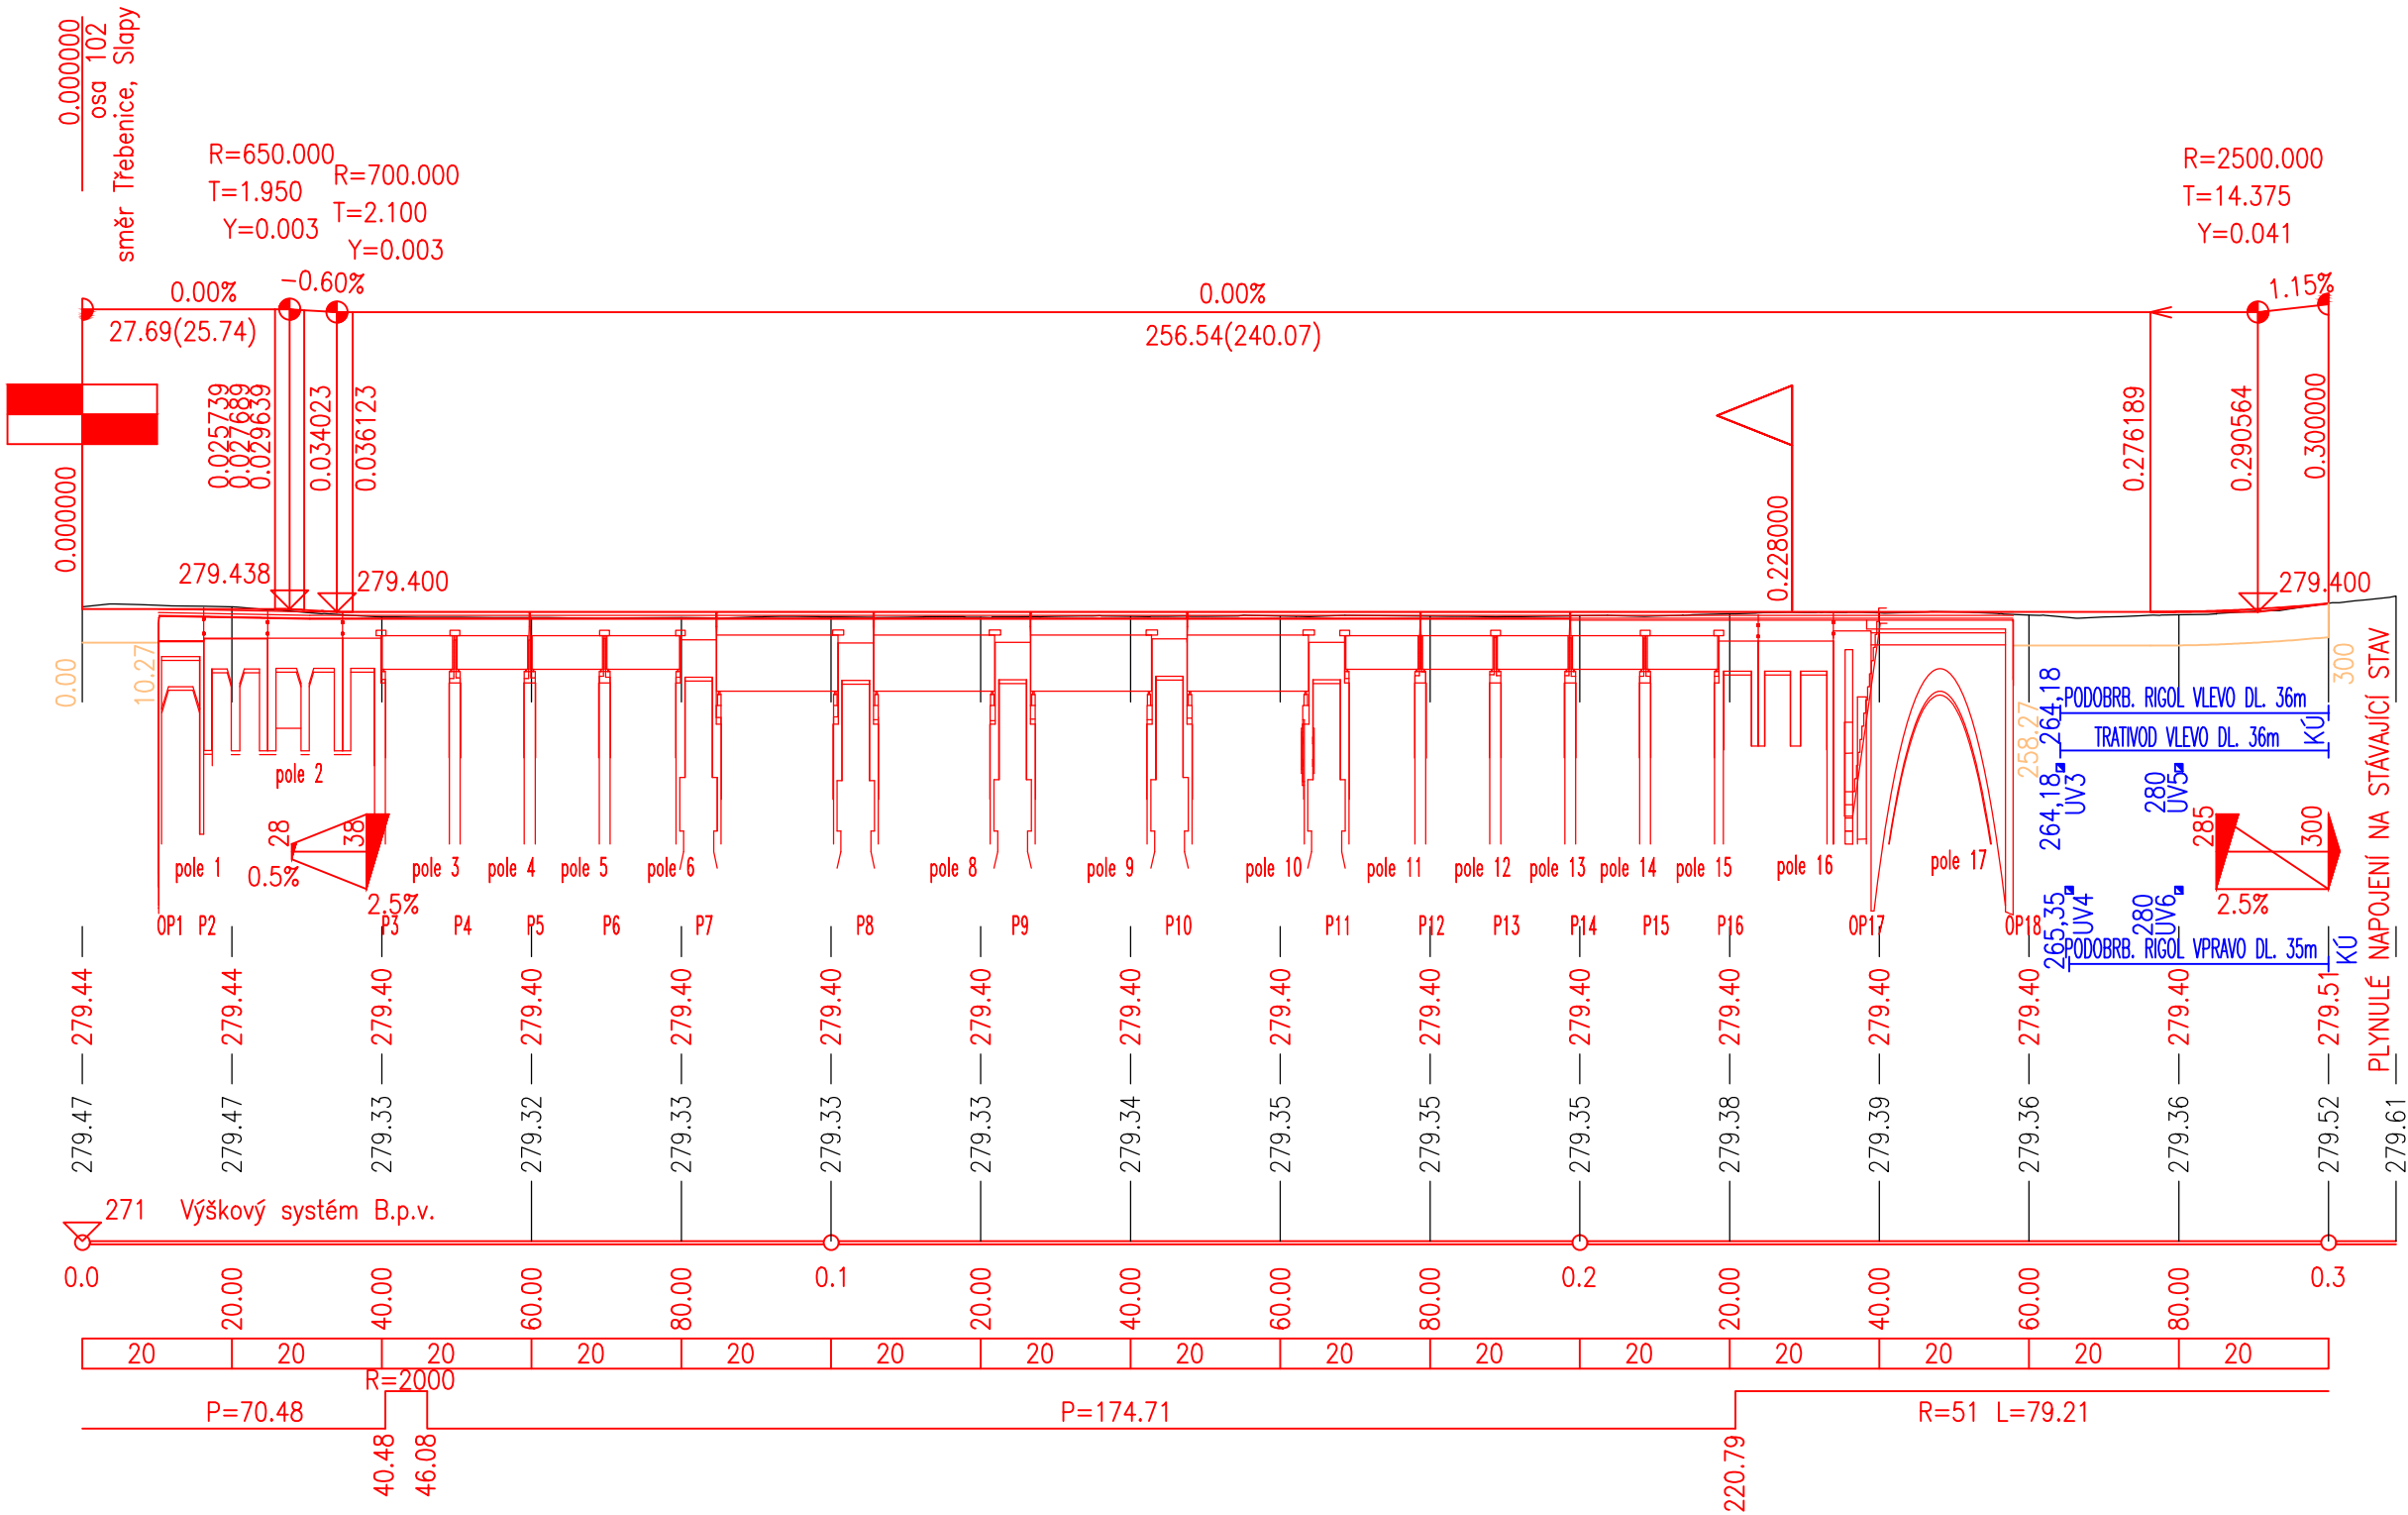

Souřadnicový systém: JTSK

Výškový systém: BpV

Číslo zakázky:	20 034 00	HIP:	Ing. Tomáš MÍČKA	
Schválil:	Ing. Václav HVÍZDAL	Zodp. projektant:	Ing. Pavel HRDINA	
Tech. kontrola:	Martin TESLEVIČ	Vypracoval:	Ing. Martin NEUDERT	
727840872, mte@pontex.cz		737947774, mne@pontex.cz		

Praha 4, Bezová 1658, 147 14
tel: +420 244062215 fax: +420 244461038

Objednatel:	Povodí Vltavy, s.p.	Obec:	Štěchovice/Rabyně	Kraj:	Středočeský
Akce:	VD SLAPY GENERÁLNÍ OPRAVA MOSTNÍ KONSTRUKCE NA HRÁZI				Datum 07/2021
Objekt:	SO 101 – KOMUNIKACE				Stupeň DSP
Příloha:	PODÉLNÝ PROFIL OSY 101 1:1000/100				Souprava Označ. přílohy D101 2.b.1