PŘÍČNÝ ŘEZ č.9 1:50
ŘEZ RÁMOVOU KONSTRUKCÍ – PRAVÝ BŘEH
(ŘEZ PŘED PŘÍČNÝM TRÁMEM)

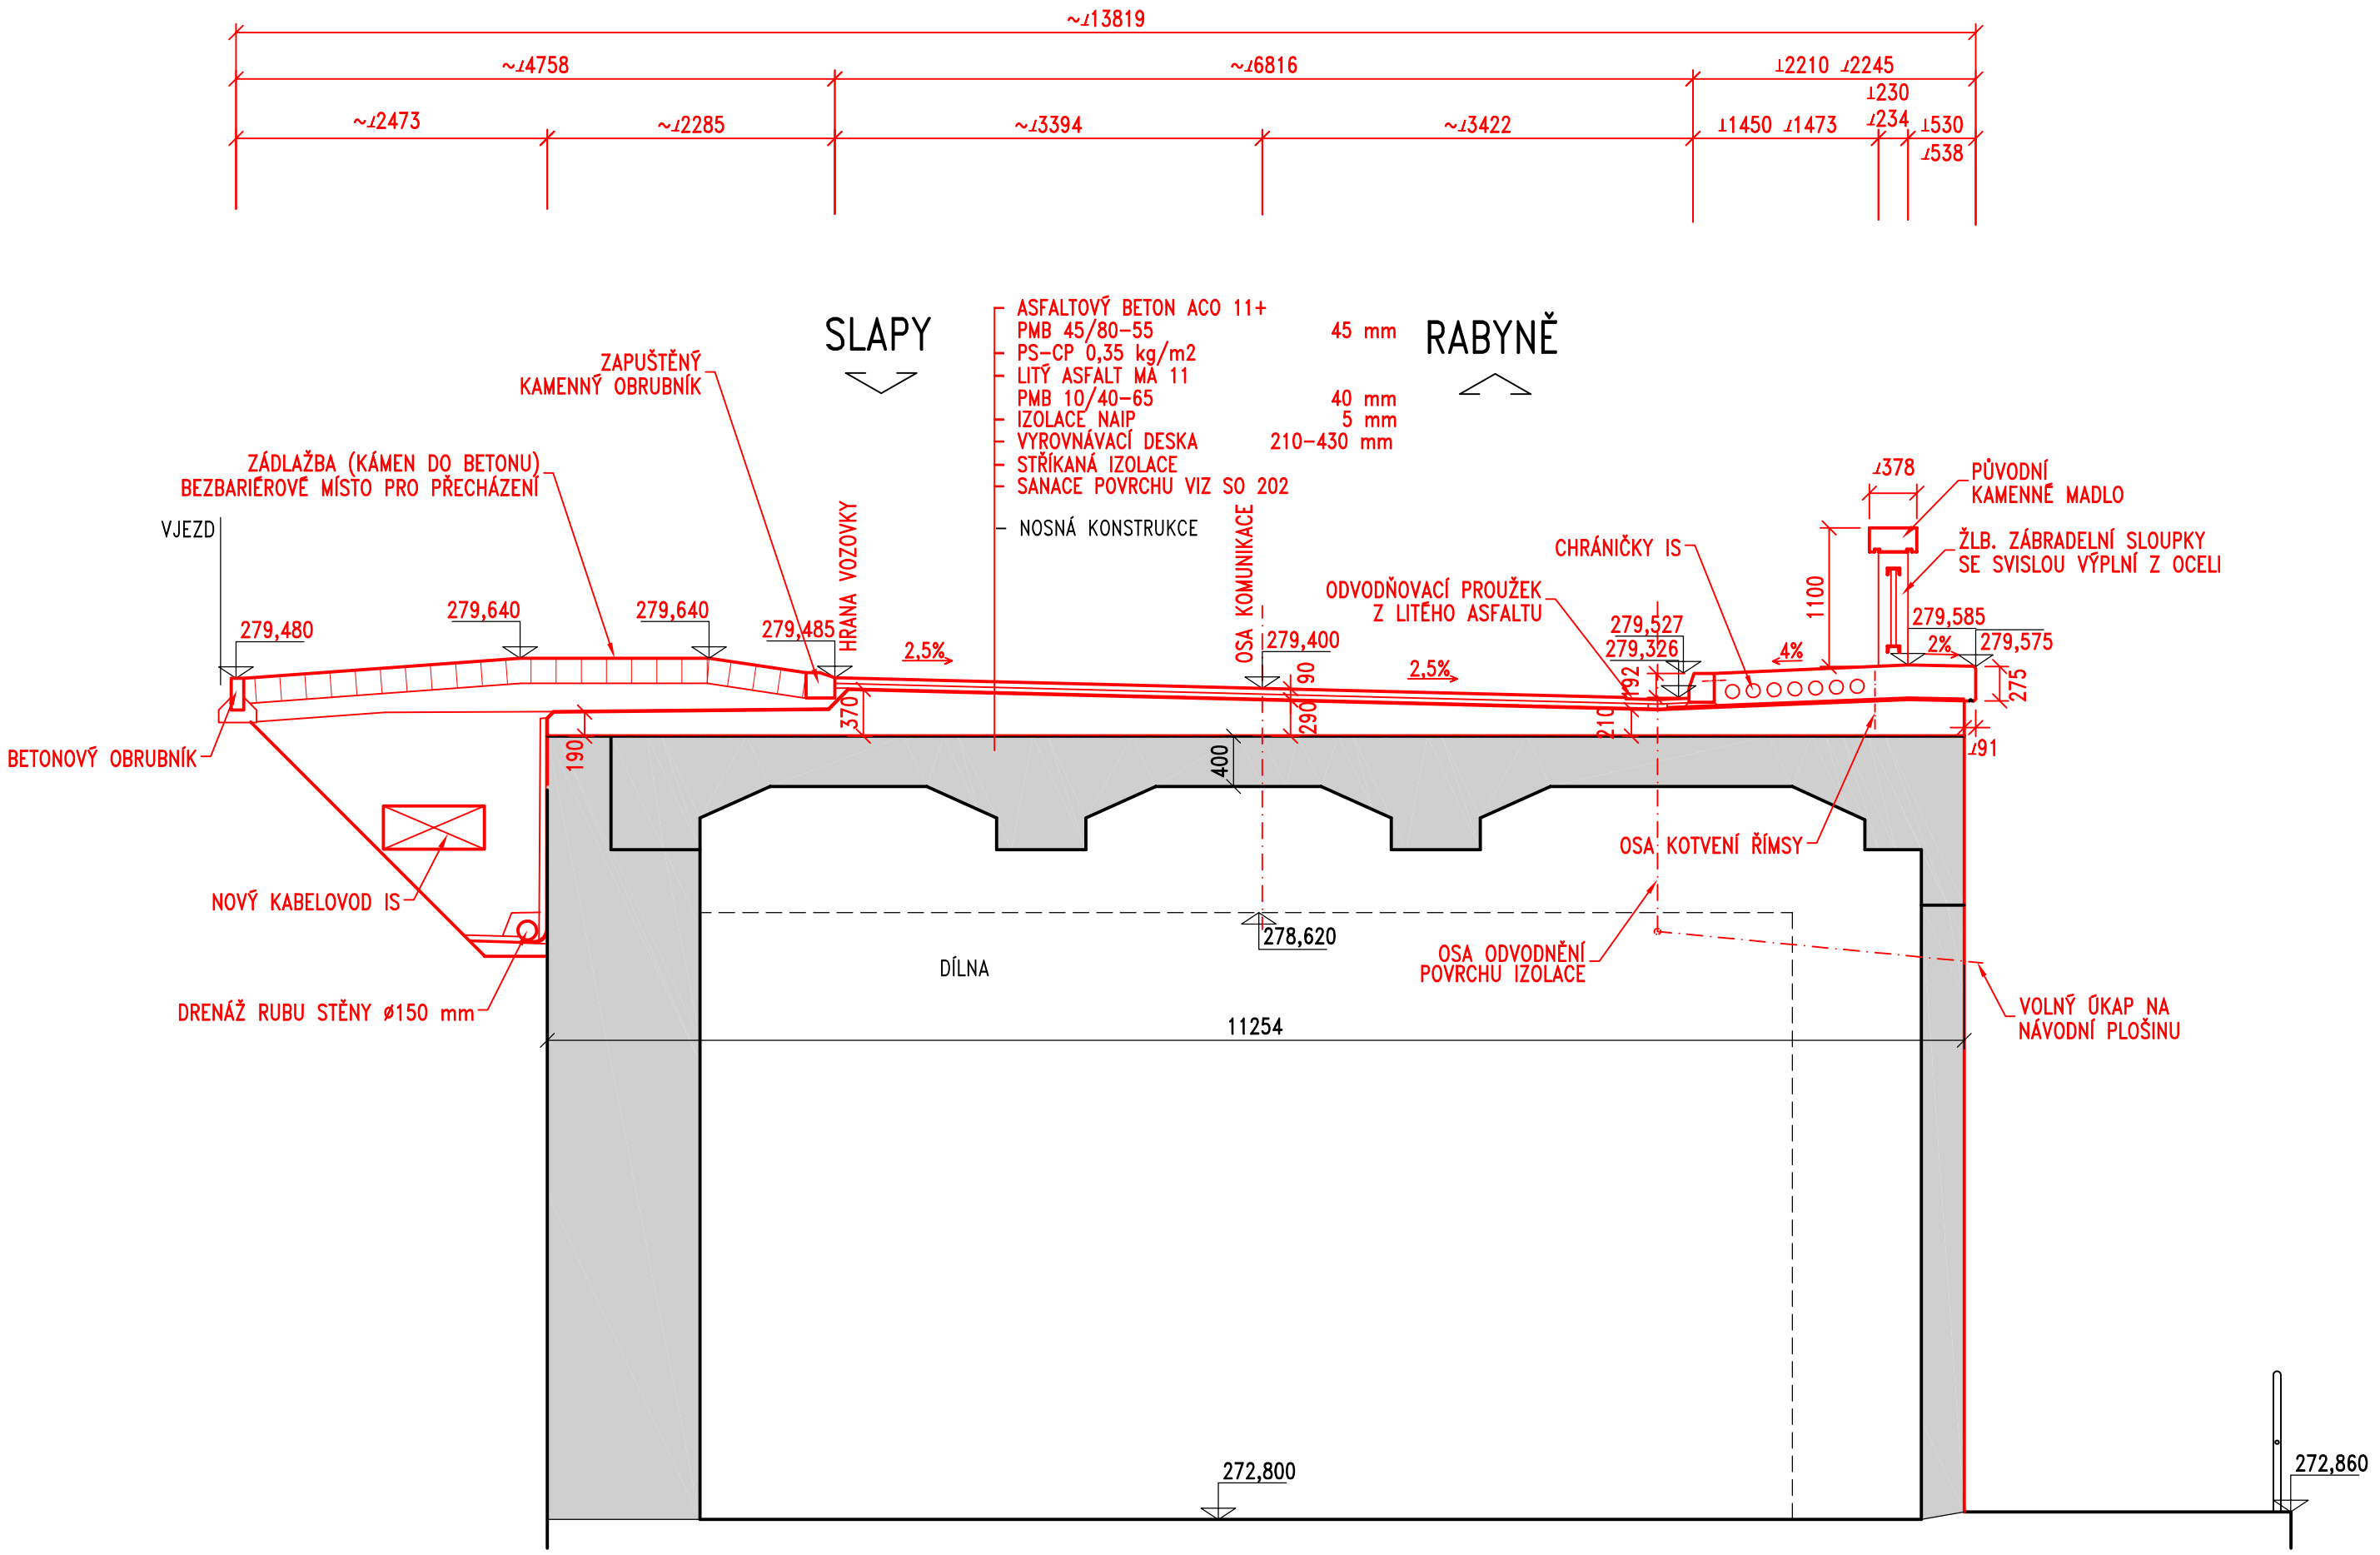

Souřadnicový systém: JTSK
Výškový systém: BpV

Číslo zakázky: 20 034 00		HIP: Ing. Tomáš MÍČKA	PONTEX S.R.O.
		606644442, tmi@pontex.cz	Praha 4, Bezová 1658/1, 147 14
Schválil: Ing. Václav HVÍZDAL		Zodp. projektant: Ing. Lucie BAZIKOVÁ	tel: +420 244 462 219 pontex@pontex.cz
		724011006, bazikova@pontex.cz	
Tech. kontrola: Ing. Martin HAVLÍK		Vypracoval: Dana KAUCKÁ	
602619782, mha@pontex.cz		604101410, dka@pontex.cz	

Objednatel: Povodí Vltavy, s.p.	Obec: Štěchovice/Rabyně	Kraj: Středočeský	
Akce: VD SLAPY GENERÁLNÍ OPRAVA MOSTNÍ KONSTRUKCE NA HRÁZI		Datum 07/2021	Stupeň DSP
Objekt: SO 201 – MOST		Souprava	Označ. přílohy D201 7.9
Příloha: VZOROVÝ PŘÍČNÝ ŘEZ RÁMOVÁ KCE–PRAVÝ BŘEH			