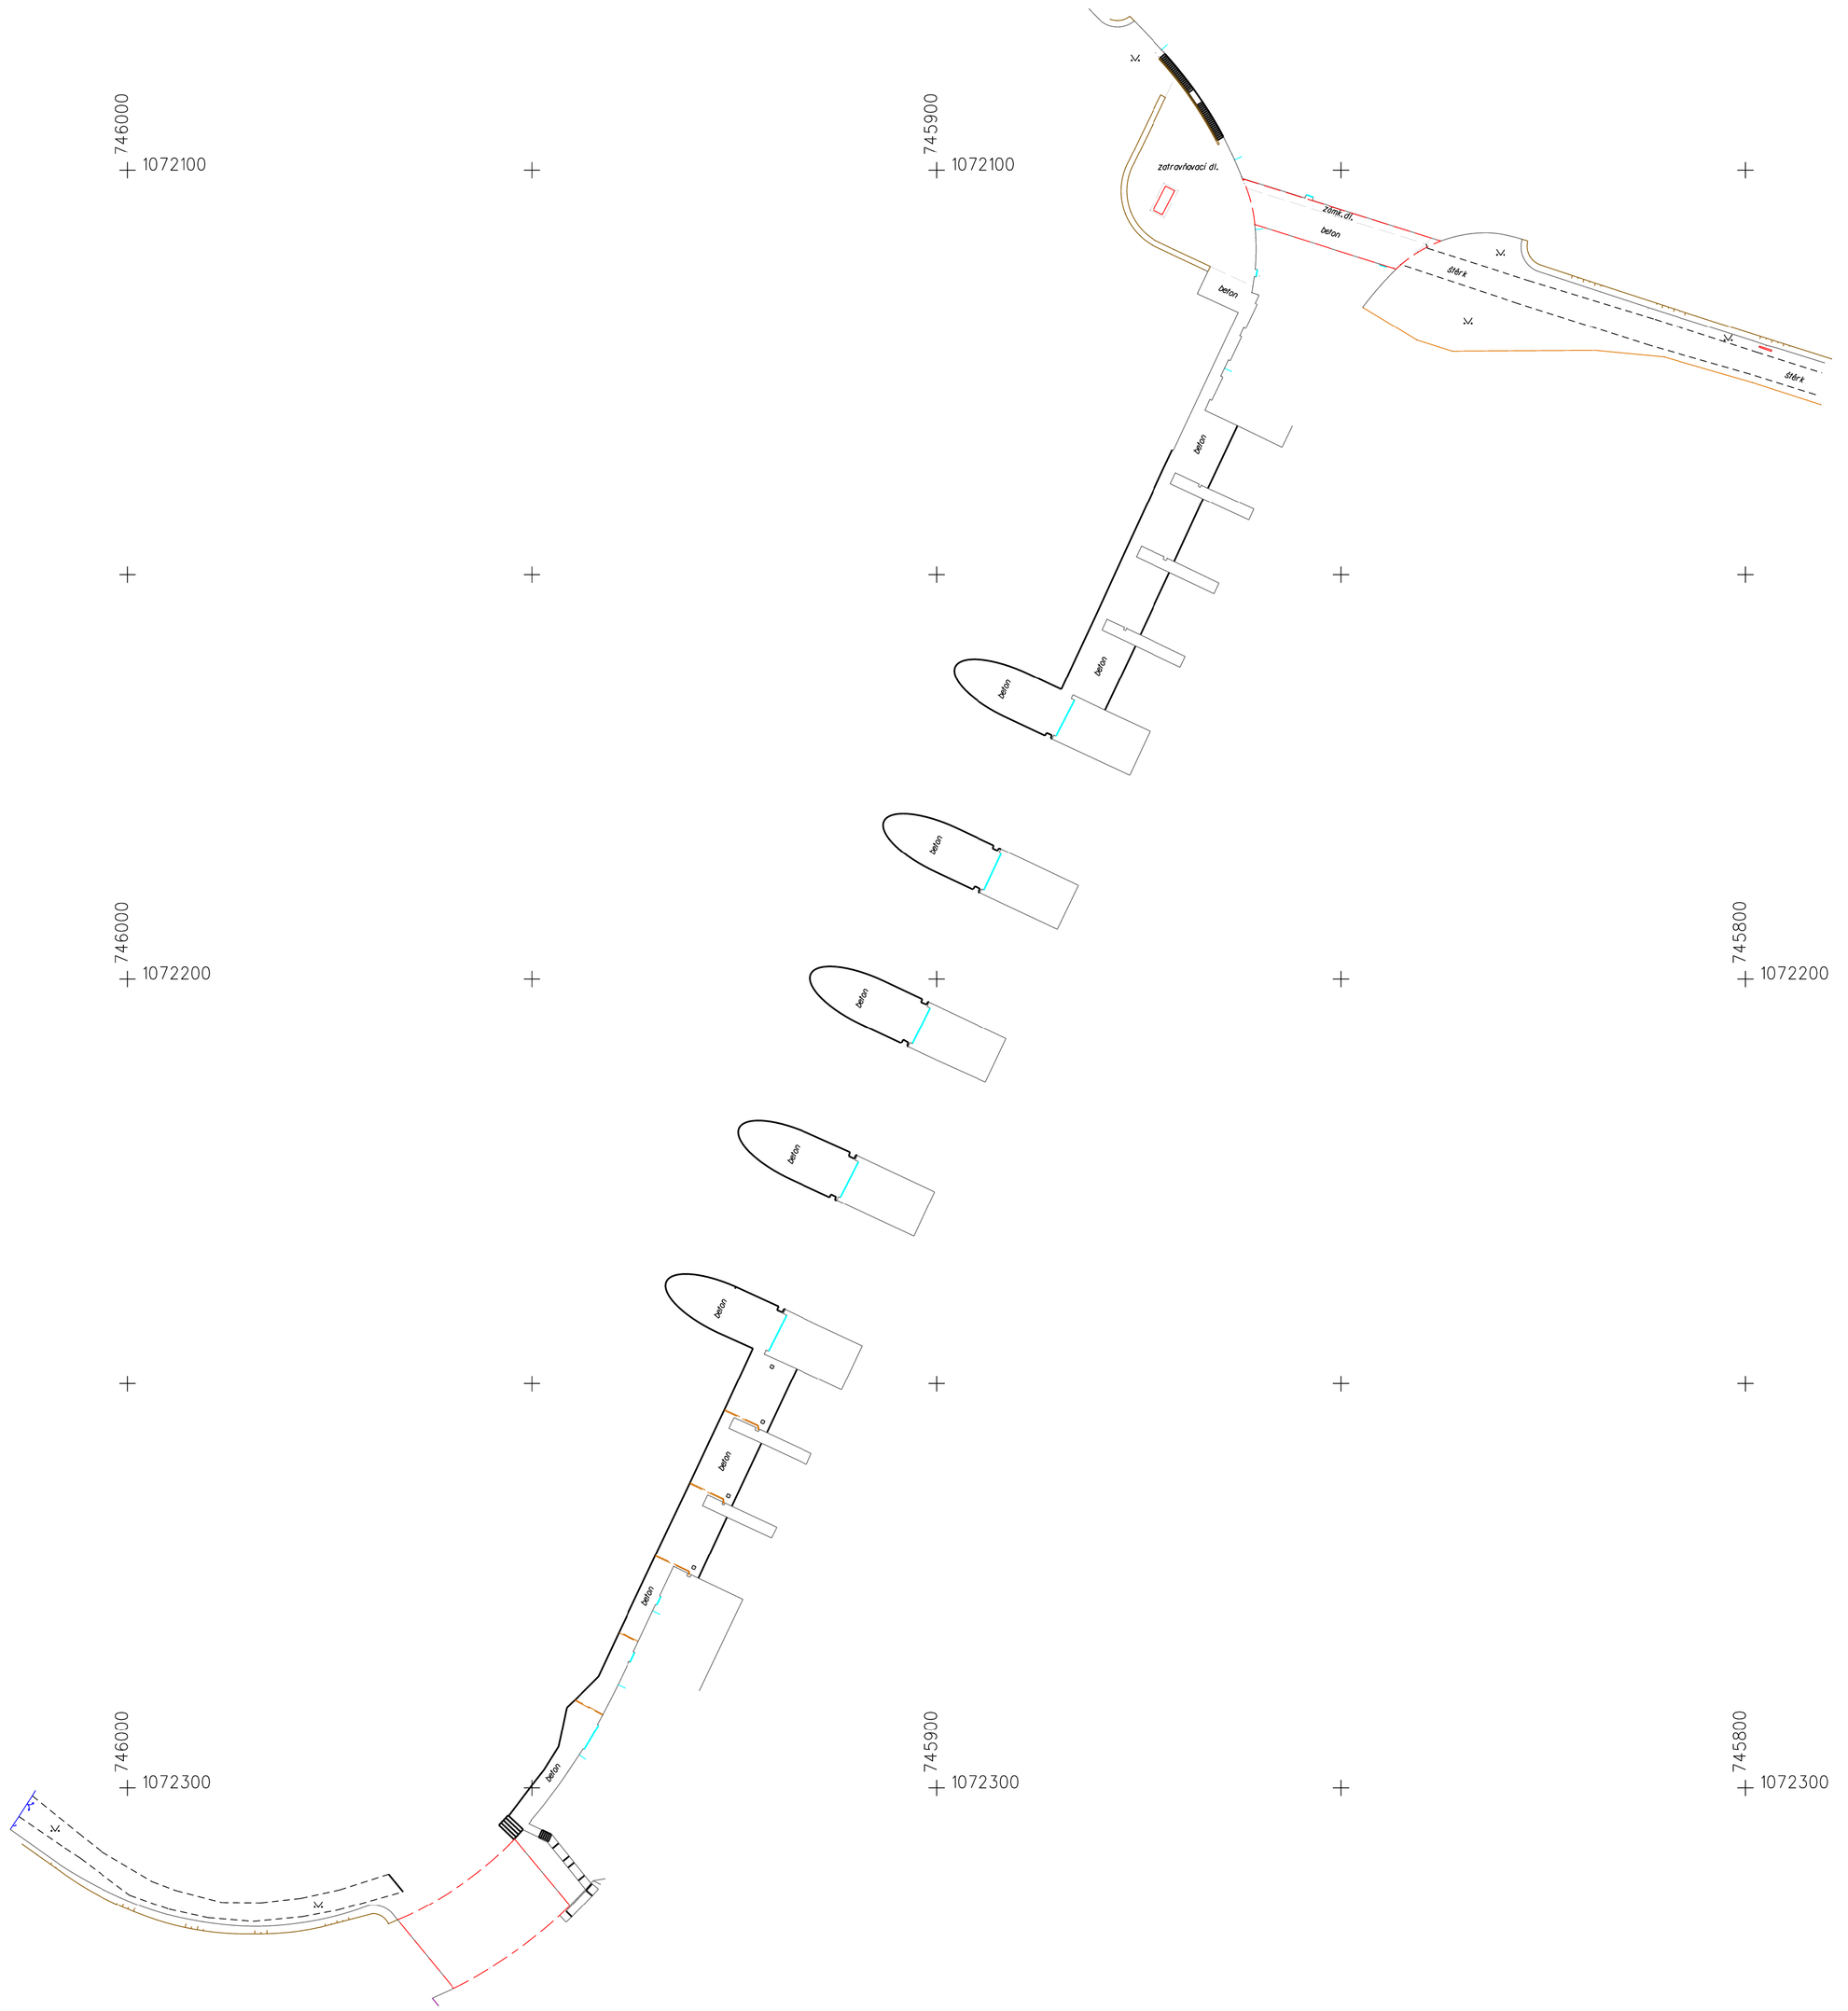

Legenda

Mapové značky

PBPP	Plynové,vodovodní šoupě
Niv. bod	Kanalizační šachta
Pl. mezník	Lampa
Patník	RIS
Pomník	Telefon
MHD	Vrt
Semafor	Studna
Dopravní značka	Podlaha
Sloup	HUP
Stožár	Jehličnan
Poklop	Strom
Hydrant	Keř
Vpusť	

Druhy pozemků

- Orná půda
- Zahrada
- Ovocný sad
- Louka
- Les - smíšený
- Les - jehličnan
- Les - listnatý
- Travnatý povrch
- Neplodná půda
- Bažina, rákosí

Hranice

- Plot
- Drátěný plot - vl. z jedné strany
- Drátěný plot - spoluvlastnictví
- Dřevěný plot - vl. z jedné strany
- Dřevěný plot - spoluvlastnictví
- Živý plot - vl. z jedné strany
- Živý plot - spoluvlastnictví
- Plot zděný - vl. z jedné strany
- Plot zděný - spoluvlastnictví
- Zábradlí, svodidlo

Inženýrské sítě

- Vodovodní potrubí
- Plynovodní potrubí
- Tepelné potrubí
- Kanalizační potrubí
- Elektrické vedení (nadzemní)
- Sdělovací, elektrické vedení (podzemní)

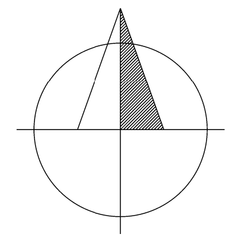

ZAKÁZKA: ZAMĚŘENÍ MOSTU HRÁZE SLAPSKÉ PŘEHRADY			
OBJEDNATEL: PONTEX, s.r.o. Bezová 1658/1, 147 14 Praha 4		ZHOTOVITEL: GEOline spol. s r.o. Na Křivce 1374/96, Praha http://www.geoline.cz e-mail: info@geoline.cz	
Č. ZAKÁZKY:	51/2020	ZAMĚŘIL:	Ing. Milan Halaburt, Ing. Filip Špaček
DATUM:	05/2020		
LOKALITA:	k.ú.Štechovice u Prahy, k.ú.Rabyně	ZPRACOVAL:	Ing.Filip Špaček, Bc.Miroslav Kalenský
SOUŘ. SYSTÉM:	S-JTSK	OVĚŘIL:	Ing. Milan Halaburt
VÝŠ. SYSTÉM:	Bpv	MĚŘÍTKO:	1:500
SITUACE POD MOSTEM			01