


Vzorový příčný řez 1: km 0,000 00– 0,020 00 M 1:50

PN 502

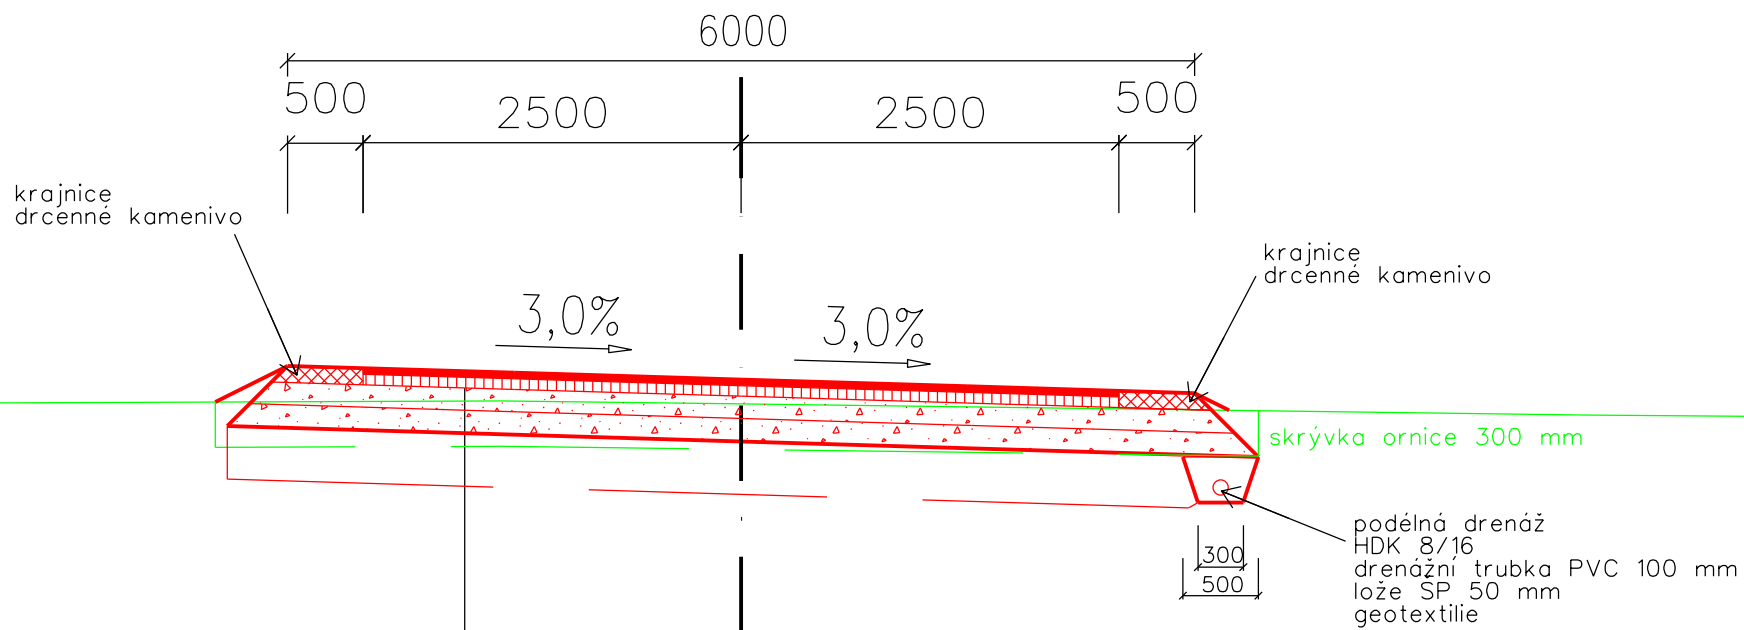

ASFALTOVÝ BETON - AC011; 40mm; ČSN EN 13 108-1

SPOJOVACÍ POSTŘIK PS:EK 0,6kg/m²

OBALOVANÉ KAMENIVO - ACP16+; 70mm; ČSN EN 13 108-1

INFILTRAČNÍ POSTŘIK PS:EK 1,5kg/m²

ŠTĚRKODRT - ŠD_B; 150 mm; ČSN 73 6126-1

ŠTĚRKODRT - ŠD_B; 150 mm; ČSN 73 6126-1

ZVÝŠENÍ ÚNOSNOSTI ZEMNÍ PLÁŇ VÁPŇENÍM V TL. 350 mm

(na min. únosnost 30 MPa)

CELKEM 410 mm