


SITUACE  
M 1:500

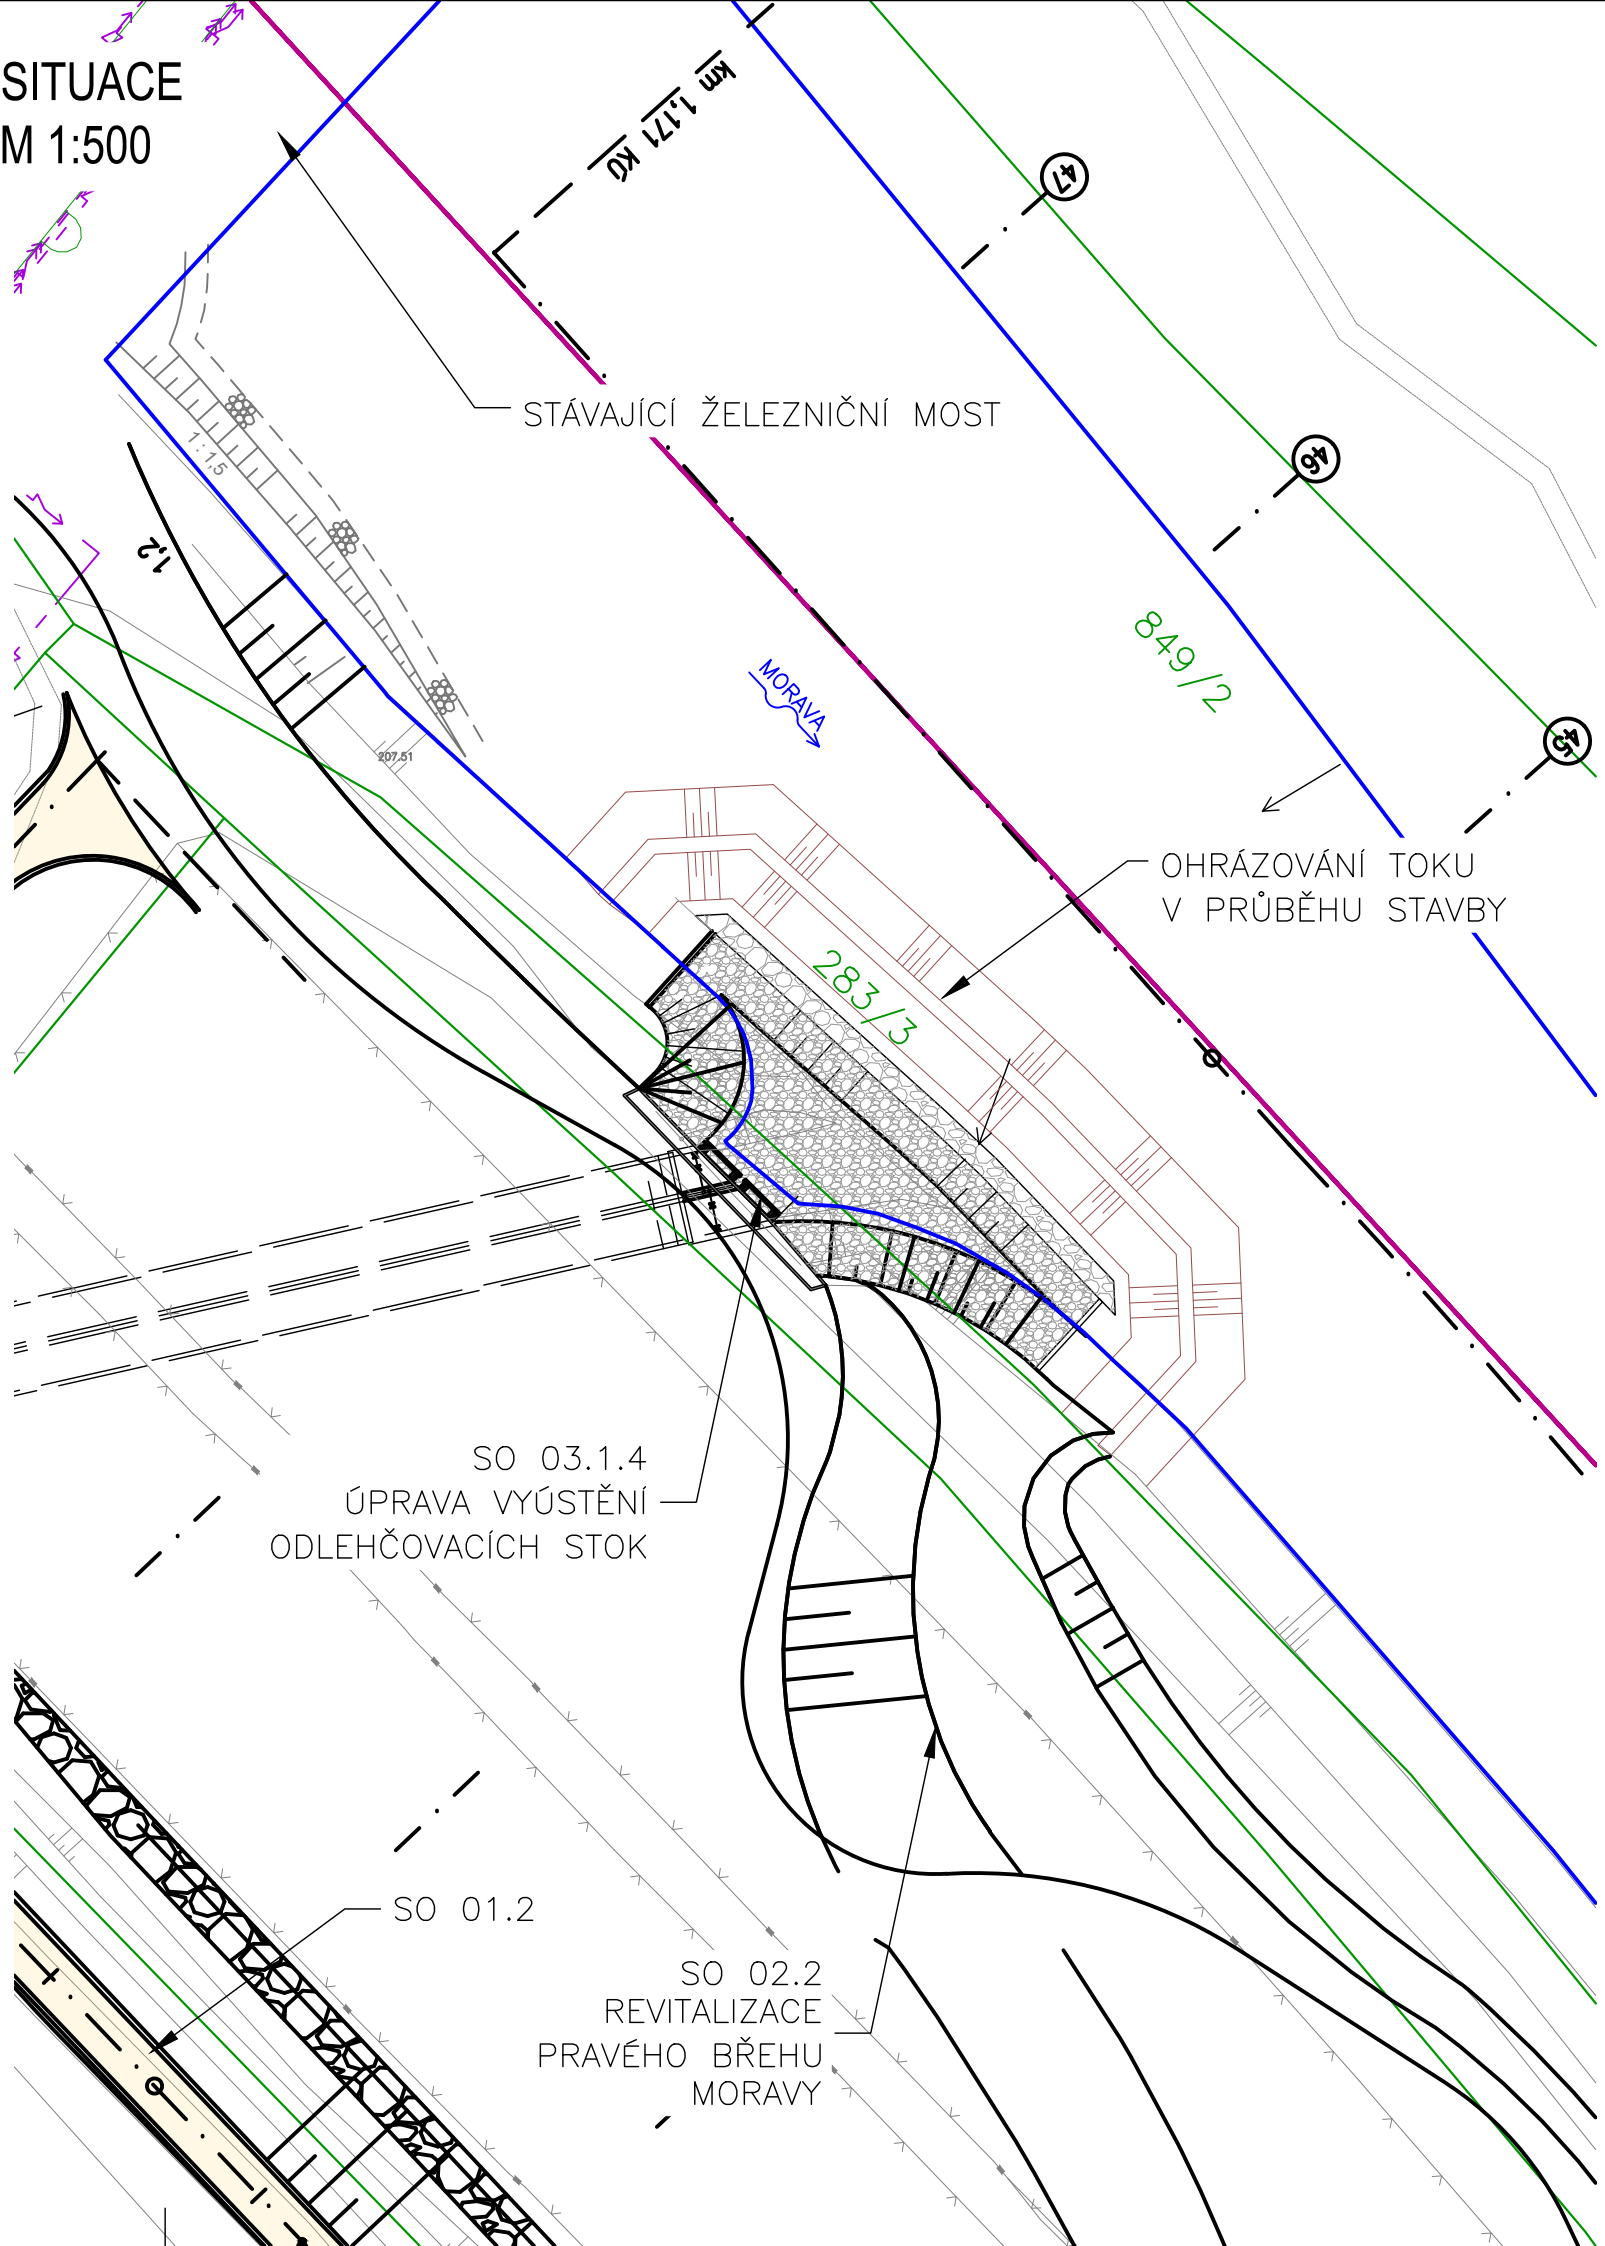


LEGENDA:

- NAVRŽENÁ ÚPRAVA - OBJEKT SO 03.1.3
- NAVRŽENÁ ÚPRAVA TOKU A SOUVISEJÍCÍ OBJEKTY
- OSA TOKU, STANIČENÍ
- NÁVRHOVÁ HLADINA
- ZAMĚŘENÍ STÁVAJÍCÍHO STAVU
- HRANICE POZEMKU
- 738/1 PARCELNÍ ČÍSLO
- HRANICE KATASTRU
- HRANICE ZÁJMOVÉHO ÚZEMÍ (DOČASNÝ ZÁBOR)
- TRVALÝ ZÁBOR

STÁVAJÍCÍ SÍŤ VEŘEJNÉ INFRASTRUKTURY

- KANALIZACE JEDNOTNÁ (SMV)
- KANALIZACE SPLAŠKOVÁ (SMV)
- KANALIZACE DEŠŤOVÁ
- KANALIZACE ODLEHČOVACÍ Z OK (SMV)
- VODOVOD PRO VEŘEJNOU POTŘEBU (SMV)
- VODOVOD UŽITKOVÝ
- PLYNOVOD NTL (GasNet)
- PLYNOVOD VTL (GasNet)
- SILOVÉ VEDENÍ NN
- SILOVÉ VEDENÍ VN
- SILOVÉ VEDENÍ VO (TsmPr)
- SILOVÉ VEDENÍ (SŽDC)
- SDĚLOVACÍ VEDENÍ METALICKÉ PODZEMNÍ (CETIN)
- SDĚLOVACÍ VEDENÍ METALICKÉ NADZEMNÍ (CETIN)
- SDĚLOVACÍ VEDENÍ OPTICKÉ
- STRUSKOVOD (Veolia Energie)

NÁZEV OBJEKTU		SO 03.1.4 OPATŘENÍ NA ODLEHČOVACÍCH STOKÁCH	
	NÁZEV PŘÍLOHY		DATUM
	SITUACE		10/ 2022
PŘÍLOHA č. 2			