

Řez A - A

POKLAP S RÁMEM, TYP
DLE ZATÍŽENÍ

VYROVNÁVACÍ PRSTENCE
h = 40, 60, 80, 100, 120mm

PŘECHODOVÁ SKRUŽ
625/1000x600x120(90)

ŠACHTOVÁ SKRUŽ
1000x250x120(90)

ŠACHTOVÁ SKRUŽ
1000x500x120(90)


PRYŽOVÉ TĚSNĚNÍ
VE SPODNÍ ČÁSTI
MIN. PO ZAÚSTĚNÍ DRENÁŽI

ŠACHTOVÁ SKRUŽ
1000x1000x120(90)


ŠACHTOVÉ DNO

PODKLADNÍ BETON
(DLE GEOLOGICKÝCH PODMÍNEK
A DLE POTŘEBNÉ PŘESNOSTI ULOŽENÍ)


Půdorys

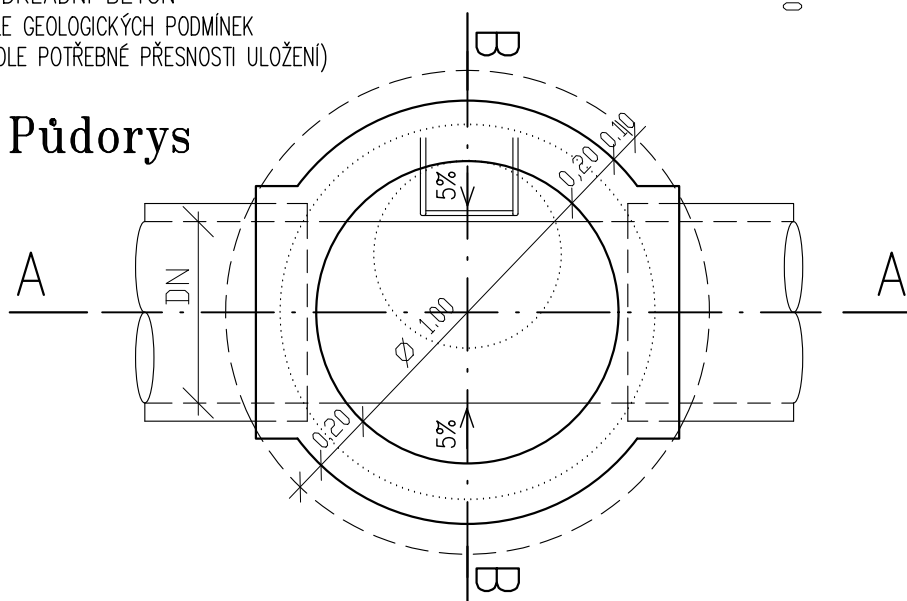

Řez B - B

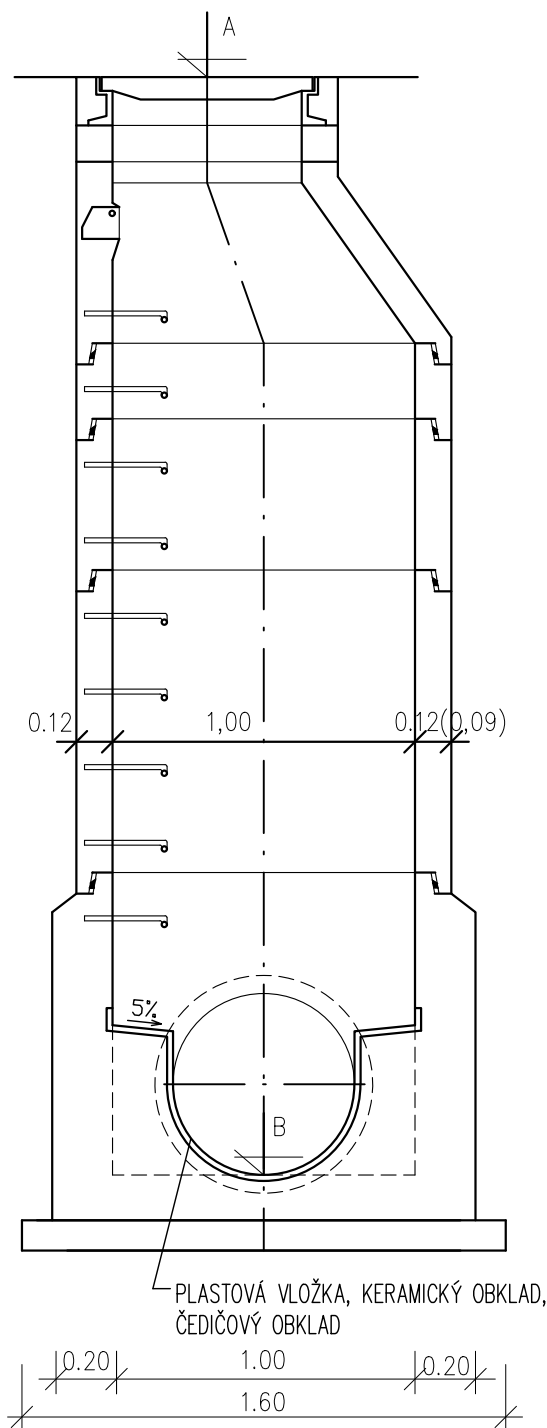

KONSTRUKČNÍ BETONY C 30/37 XF4

NÁZEV OBJEKTU SO 03.1.5 OPATŘENÍ NA DEŠŤOVÉ KANALIZACI NA PB		
	NÁZEV PŘÍLOHY	
	VZOROVÁ KANALIZAČNÍ ŠACHTA	
DATUM		10/ 2022
PŘÍLOHA č.		5