


# Geotechnický řez C - C'

měřítko 1 : 500 / 100

C  
SZ

C'  
JV

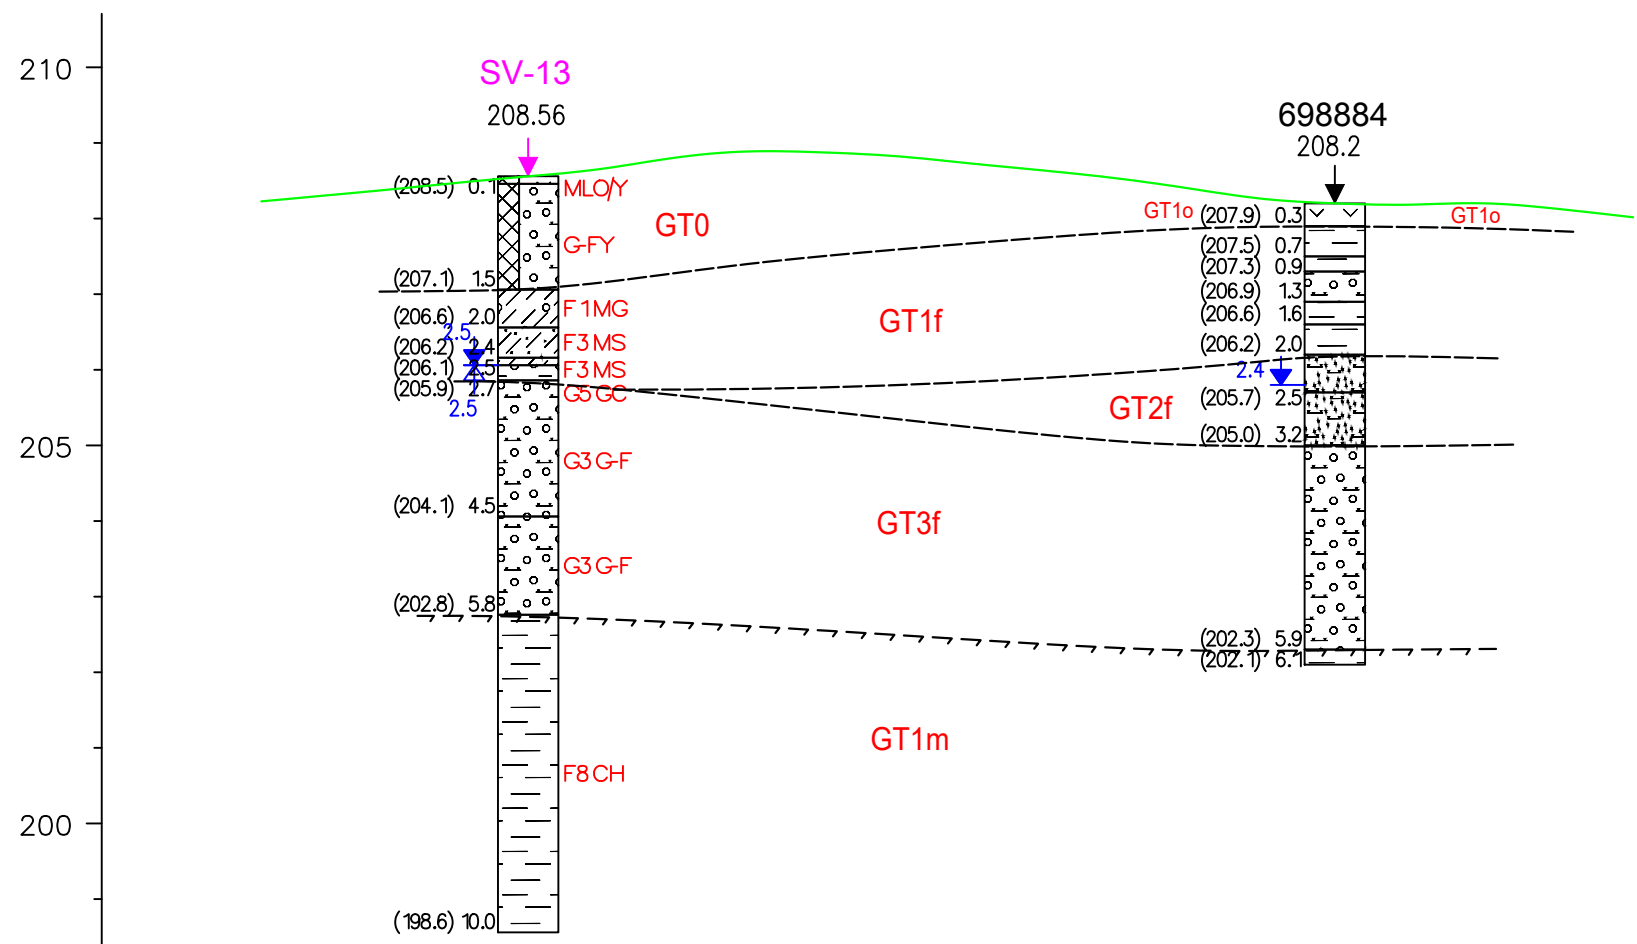

195 m n.m.  
Srovnávací rovina  
Vzdálenost mezi vrty 53.3 m